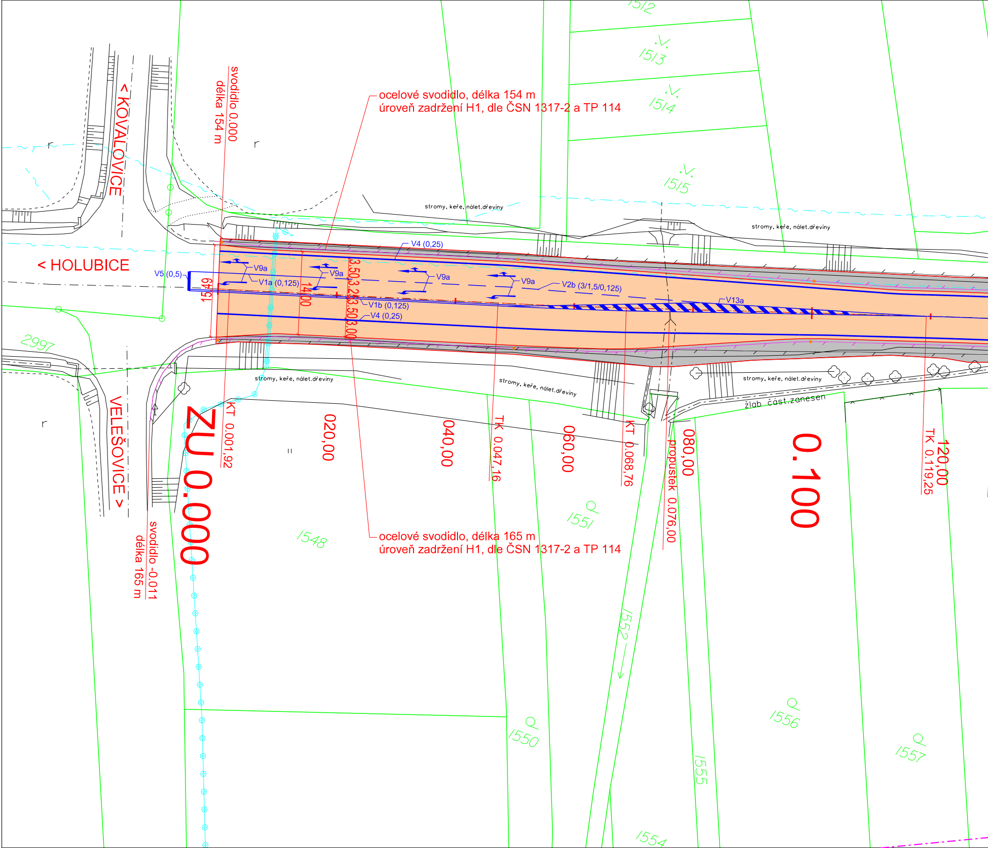
ocelové svodidlo, délka 154 m
úroveň zadržení H1, dle ČSN 1317-2 a TP 114
svodidlo 0.000
délka 154 m
< KOVALOVICE
< HOLUBICE
VELEŠOVICE >
stromy, keře, nálet.dřeviny
stromy, keře, nálet.dřeviny
stromy, keře, nálet.dřeviny
stromy, keře, nálet.dřeviny
stromy, keře, nálet.dřeviny
žlab část.zanesen
V4 (0,25)
V9a
V9a
V9a
V9a
V1a (0,125)
V5 (0,5)
V2b (3/1,5/0,125)
V1b (0,125)
V4 (0,25)
V13a
15,49
14,00
3,50
3,25
3,50
3,00
ZU 0.000
KT 0.001,92
020,00
040,00
TK 0.047,16
060,00
KT 0.068,76
propustek 0.076,00
080,00
0.100
TK 0.119,25
120,00
svodidlo -0.011
délka 165 m
ocelové svodidlo, délka 165 m
úroveň zadržení H1, dle ČSN 1317-2 a TP 114
1512
1513
1514
1515
2997
1548
1551
1550
1552
1555
1556
1557
1554
r
r
r

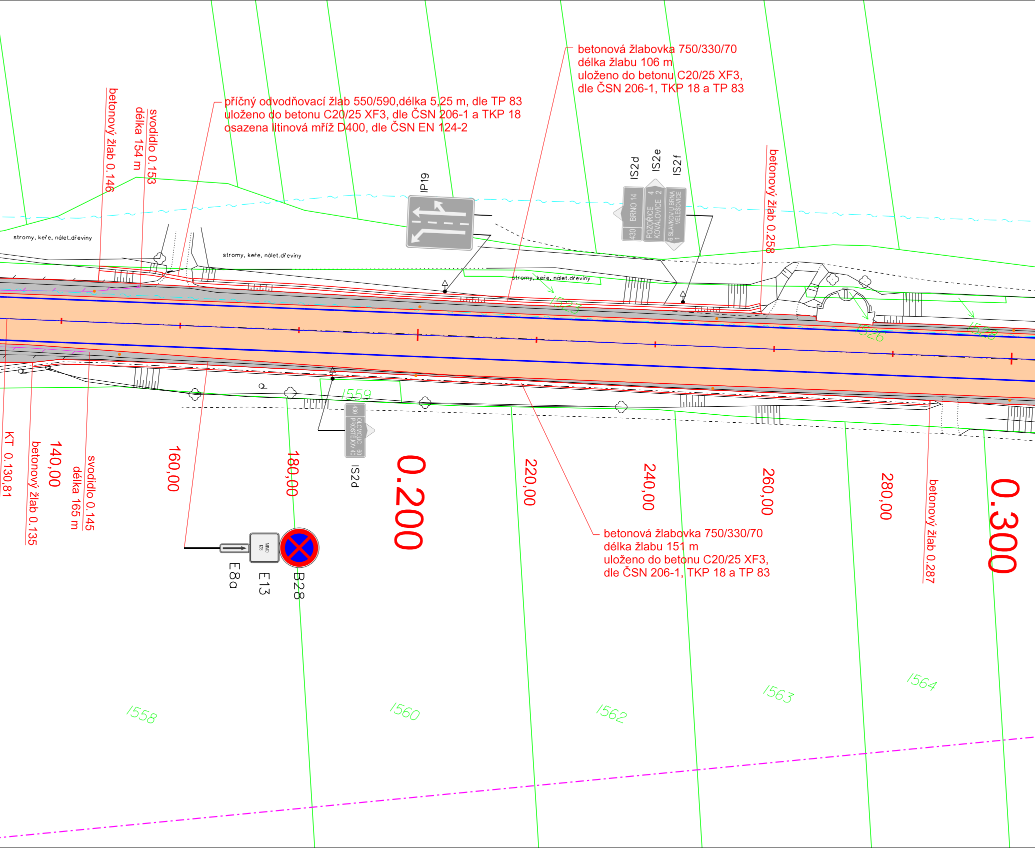
betonová žlabovka 750/330/70
délka žlabu 106 m
uloženo do betonu C20/25 XF3,
dle ČSN 206-1, TKP 18 a TP 83
příčný odvodňovací žlab 550/590,délka 5,25 m, dle TP 83
uloženo do betonu C20/25 XF3, dle ČSN 206-1 a TKP 18
osazena litinová mříž D400, dle ČSN EN 124-2
betonový žlab 0.146
svodidlo 0.153
délka 154 m
IP19
IS2d
IS2e
IS2f
BRNO 14
430
POZOŘICE 4
KOVÁLOVICE 2
6 SLAVKOV U BRNA
1 VELEŠOVICE
betonový žlab 0.258
stromy, keře, nálet.dřeviny
stromy, keře, nálet.dřeviny
stromy, keře, nálet.dřeviny
1523
1526
1528
1559
430
OLOMOUC 60
PROSTĚJOV 40
IS2d
KT 0.130,81
betonový žlab 0.135
140,00
svodidlo 0.145
délka 165 m
160,00
180,00
0.200
220,00
240,00
260,00
280,00
betonový žlab 0.287
0.300
MIMO
IZS
E8a
E13
B28
betonová žlabovka 750/330/70
délka žlabu 151 m
uloženo do betonu C20/25 XF3,
dle ČSN 206-1, TKP 18 a TP 83
1558
1560
1562
1563
1564

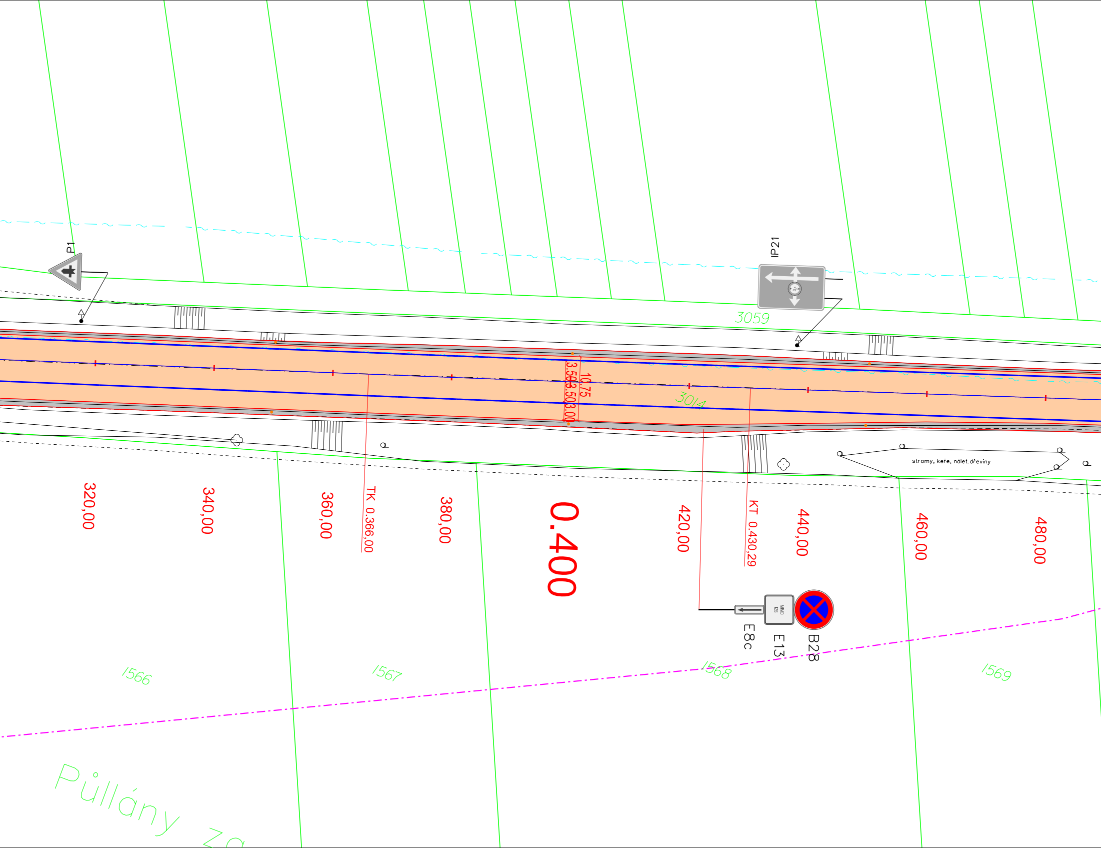
P1
IP21
3059
3014
10.75
3.50
3.50
3.00
320,00
340,00
360,00
TK 0,366,00
380,00
0.400
420,00
KT 0,430,29
440,00
460,00
480,00
stromy, keře, nálet.dřeviny
E8c
E13
B28
1566
1567
1568
1569
Půllány Za

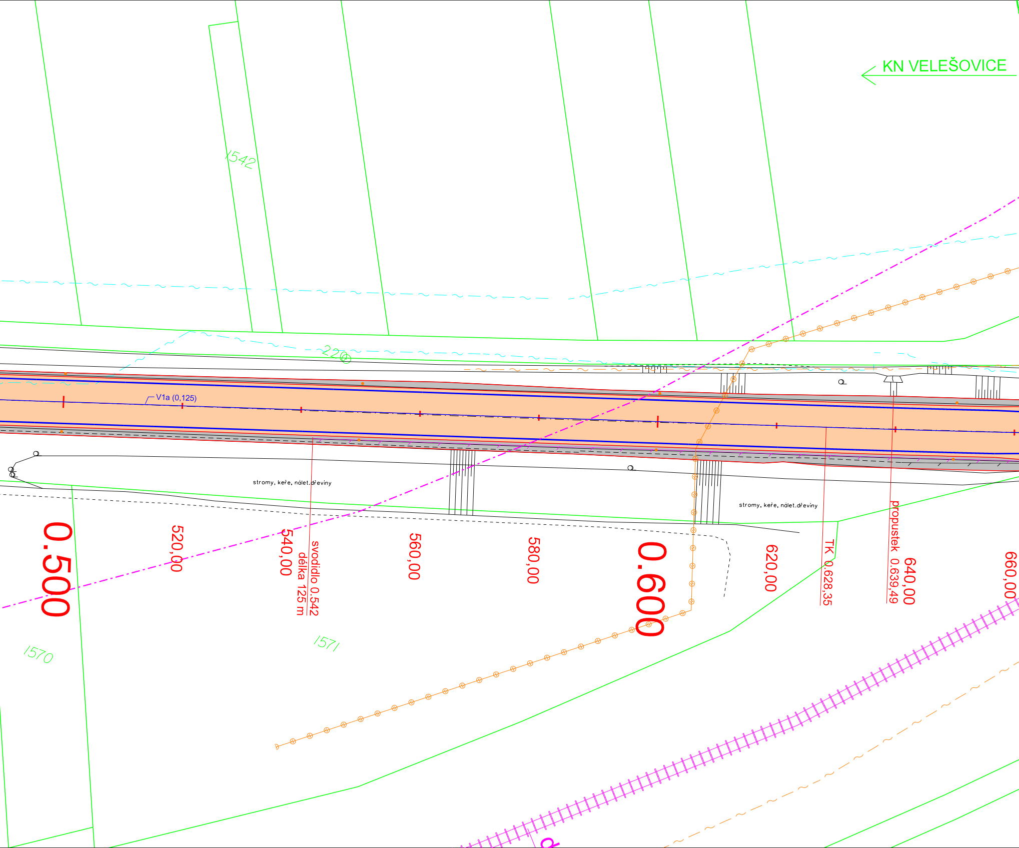
KN VELEŠOVICE
1542
220
V1a (0,125)
stromy, keře, nálet.dřeviny
stromy, keře, nálet.dřeviny
0.500
520,00
540,00
svodidlo 0.542
délka 125 m
560,00
580,00
0.600
620,00
TK 0.628,35
propustek 0.639,49
640,00
660,00
1570
1571

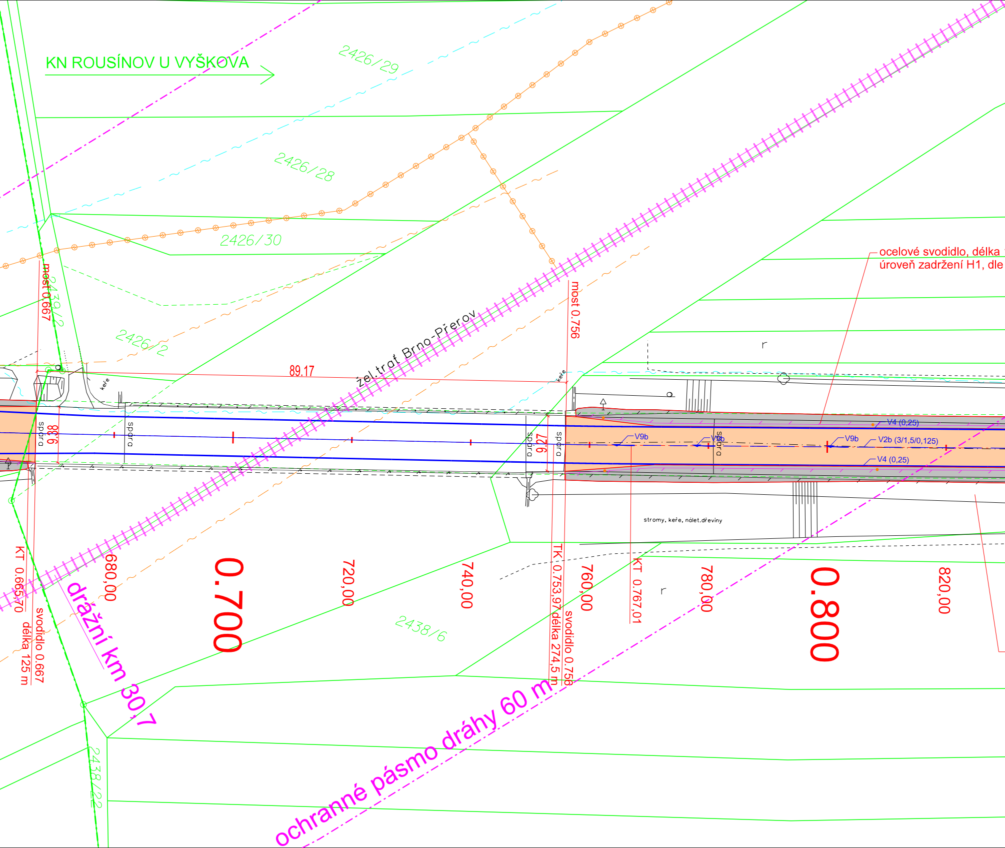
KN ROUSÍNOV U VYŠKOVA
2426/29
2426/28
2426/30
2439/2
2426/2
most 0.667
most 0.756
žel.trať Brno-Přerov
89.17
keře
keře
spára
spára
spára
spára
spára
9.38
9.27
V9b
V9b
V9b
V2b (3/1,5/0,125)
V4 (0,25)
V4 (0,25)
ocelové svodidlo, délka
úroveň zadržení H1, dle
r
r
stromy, keře, nálet.dřeviny
KT 0.665,70
svodidlo 0.667
délka 125 m
drážní km 30,7
680,00
0.700
720,00
740,00
TK 0.753,97
délka 274,5 m
svodidlo 0.756
760,00
KT 0.767,01
780,00
0.800
820,00
2438/6
2438/22
ochranné pásmo dráhy 60 m

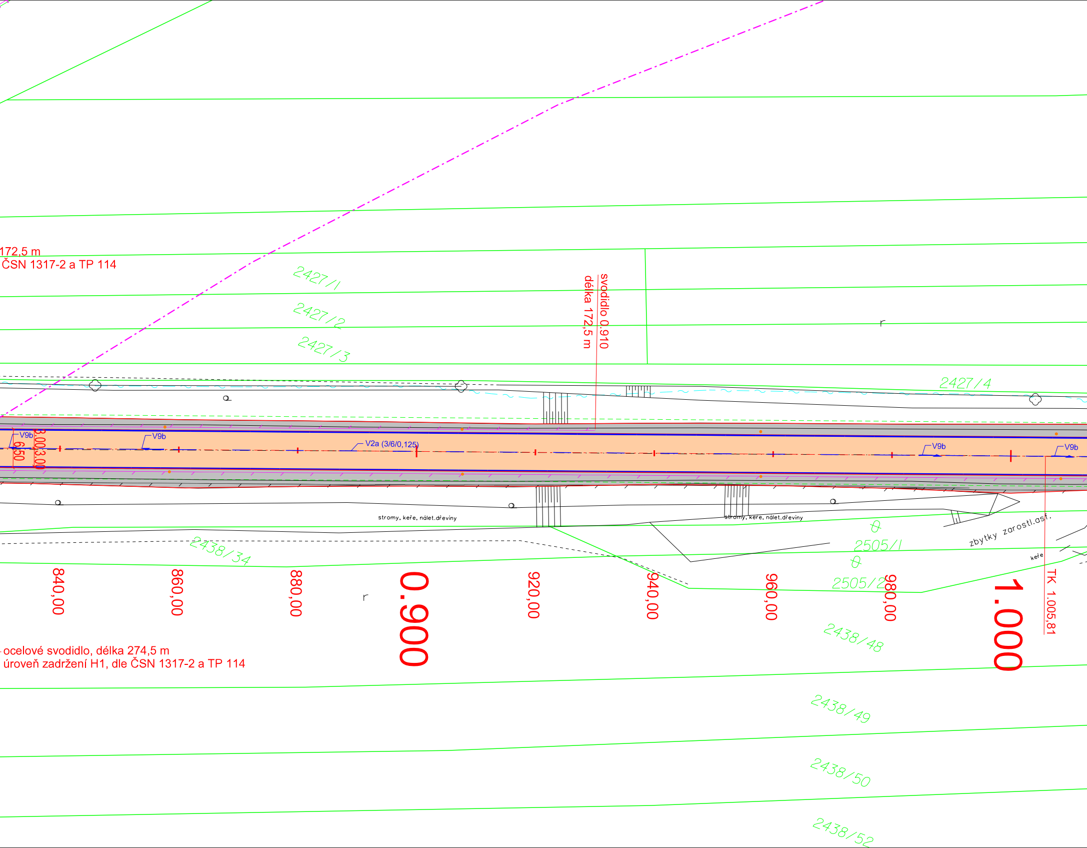

172,5 m
ČSN 1317-2 a TP 114

svodidlo 0.910
délka 172,5 m

ocelové svodidlo, délka 274,5 m
úroveň zadržení H1, dle ČSN 1317-2 a TP 114

TK 1.005,81

2427/1
2427/2
2427/3
2427/4
r
V9b
V9b
V2a (3/6/0,125)
V9b
V9b
6,50
3,00
3,00
stromy, keře, nálet.dřeviny
stromy, keře, nálet.dřeviny
zbytky zarostl.asf.
keře
2438/34
2505/1
2505/2
840,00
860,00
880,00
r
0.900
920,00
940,00
960,00
980,00
1.000
2438/48
2438/49
2438/50
2438/52

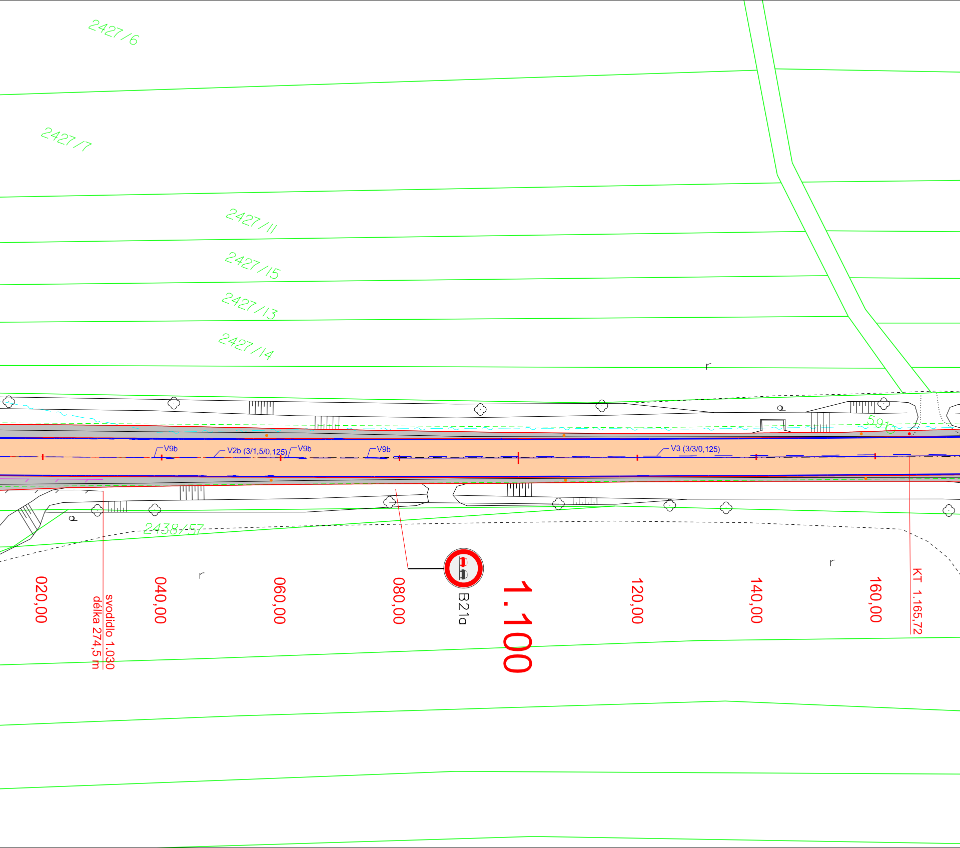
2427/6
2427/7
2427/11
2427/15
2427/13
2427/14
r
591
V9b
V2b (3/1,5/0,125)
V9b
V9b
V3 (3/3/0,125)
2438/57
r
r
020,00
svodidlo 1.030
délka 274,5 m
040,00
060,00
080,00
B21a
1.100
120,00
140,00
160,00
KT 1.165,72

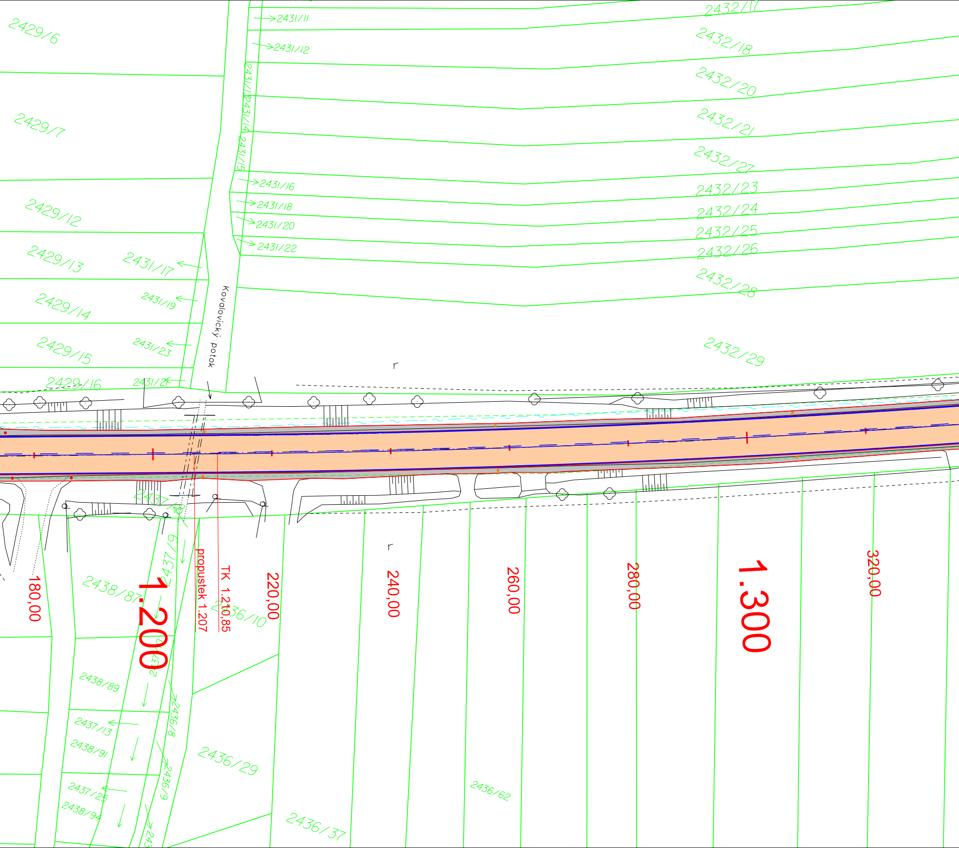
2429/6
2429/7
2429/12
2429/13
2429/14
2429/15
2429/16
2431/11
2431/12
2431/13
2431/14
2431/15
2431/16
2431/18
2431/20
2431/22
2431/17
2431/19
2431/23
2431/21
2432/17
2432/18
2432/20
2432/21
2432/27
2432/23
2432/24
2432/25
2432/26
2432/28
2432/29
Kovalovický potok
r
r
2437/9
2438/87
2436/10
2438/89
2437/13
2438/91
2437/25
2438/94
2436/8
2436/9
2436/29
2436/37
2436/62
180,00
1.200
propustek 1.207
TK 1.210,85
220,00
240,00
260,00
280,00
1.300
320,00

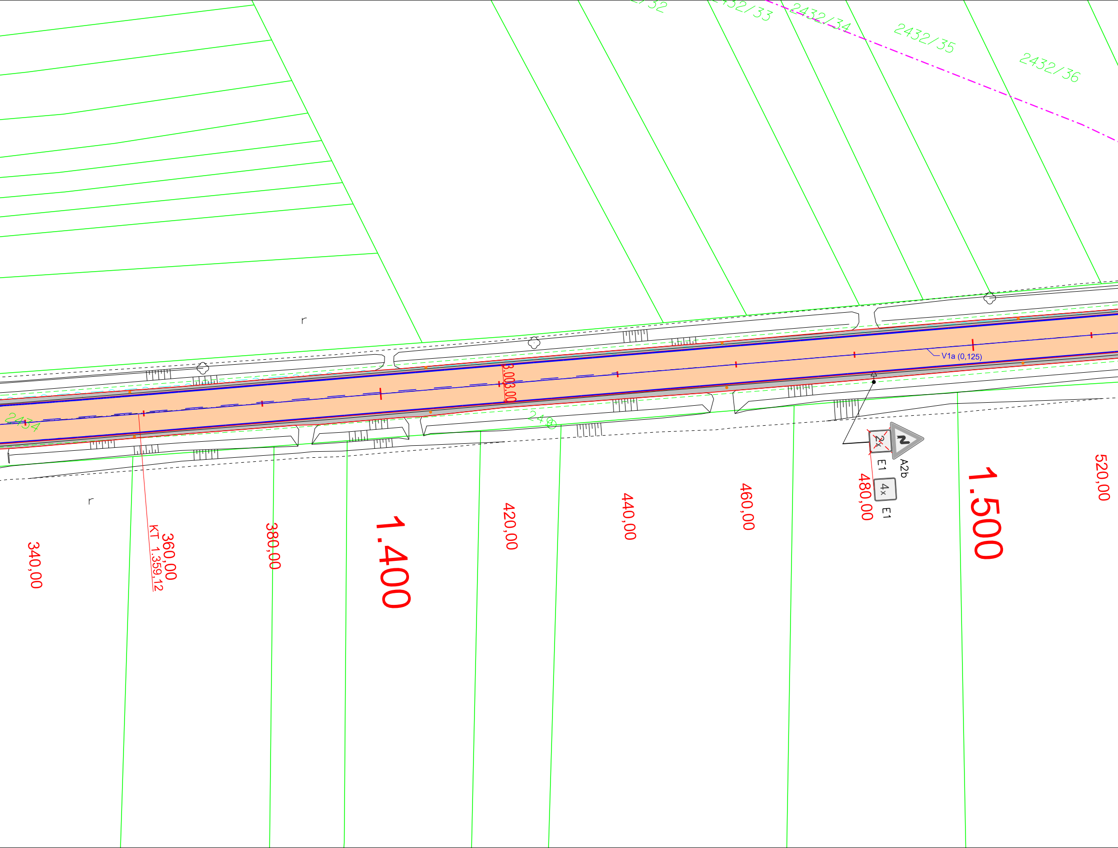
/32
2432/33
2432/34
2432/35
2432/36
r
V1a (0,125)
3.00
3.00
2434
2480
A2b
2x
E1
4x
E1
r
340,00
360,00
KT 1.359,12
380,00
1.400
420,00
440,00
460,00
480,00
1.500
520,00

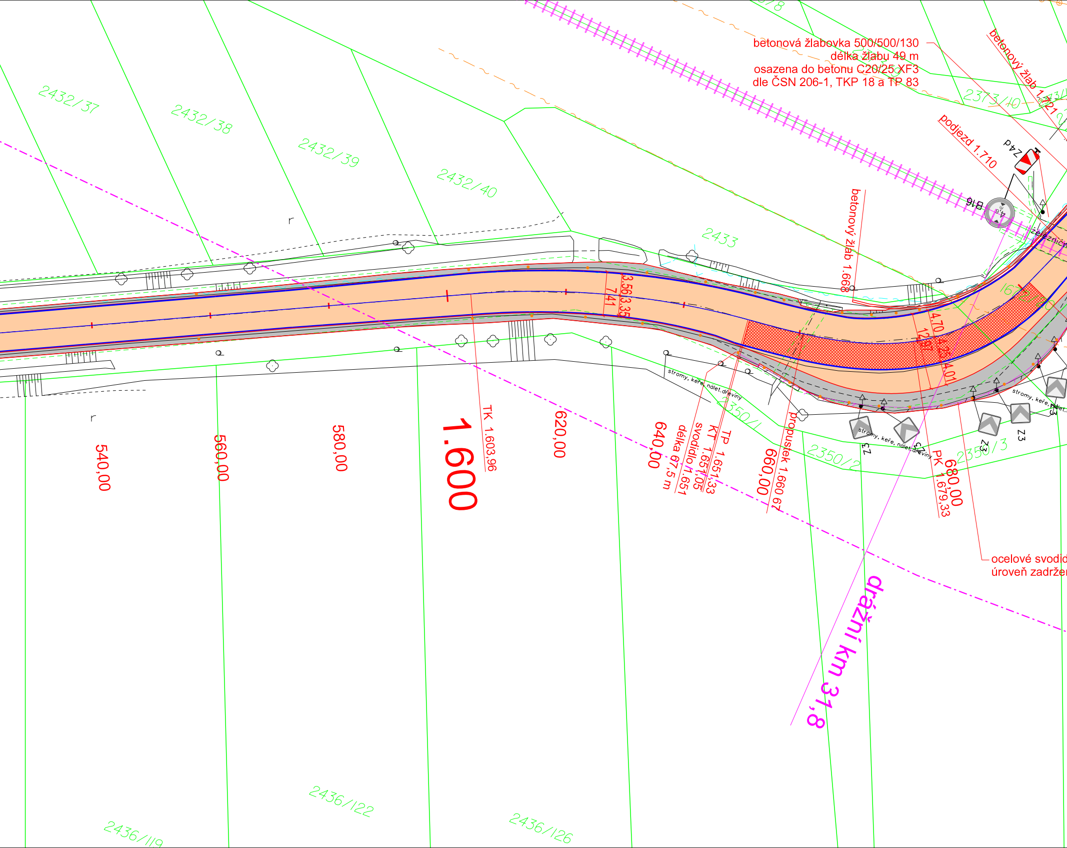
betonová žlabovka 500/500/130
délka žlabu 49 m
osazena do betonu C20/25 XF3
dle ČSN 206-1, TKP 18 a TP 83
betonový žlab 1.721
2373/10
podjezd 1.710
Z4d
B16
4,6 m
železnič
2432/37
2432/38
2432/39
2432/40
2433
betonový žlab 1.668
1672/20
3.56
3.35
7.41
4.70
12.97
4.25
4.01
stromy, keře, nálet.dřeviny
stromy, keře, nálet.dřeviny
stromy, keře, nálet.
Z3
Z3
Z3
Z3
2350/1
2350/2
2350/3
540,00
560,00
580,00
1.600
TK 1.603,96
620,00
640,00
délka 67,5 m
svodidlo 1.651
KT 1.651,05
TP 1.651,33
660,00
propustek 1.660,67
PK 1.679,33
680,00
ocelové svodid
úroveň zadrže
drážní km 31,8
2436/119
2436/122
2436/126
r
r

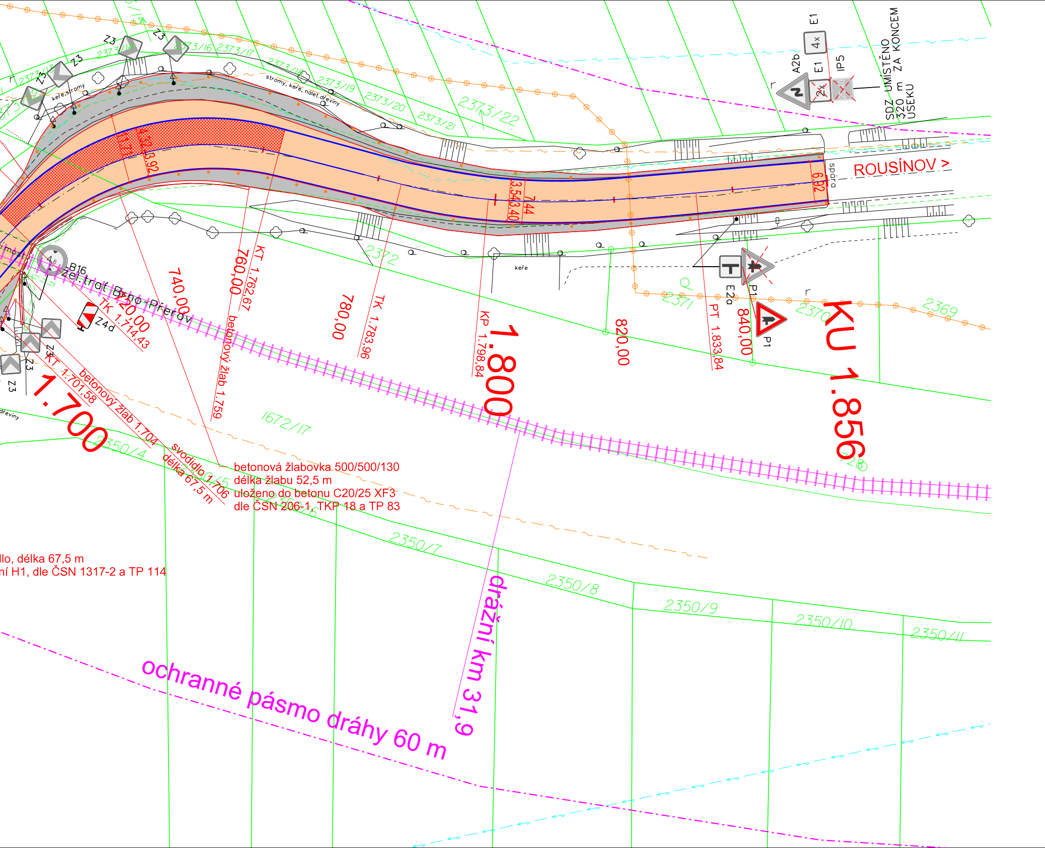
ROUSÍNOV >
SDZ UMÍSTĚNO 320 m ZA KONCEM ÚSEKU
A2b
E1
4x
E1
2x
IP5
stromy, keře, nálet.dřeviny
keře,stromy
keře
dřeviny
Z3
Z3
Z3
Z3
Z3
Z3
Z3
2373/13
2373/14
2373/16
2373/17
2373/18
2373/19
2373/20
2373/21
2373/22
2372
2371
2370
2369
1672/17
2350/4
2350/6
2350/7
2350/8
2350/9
2350/10
2350/11
B16
žel. trať Brno-Přerov
Z4d
TK 1.714,43
720,00
KT 1.701,58
1.700
740,00
760,00
KT 1.762,67
780,00
TK 1.783,96
KP 1.798,84
1.800
820,00
PT 1.833,84
840,00
KU 1.856
E2a
P1
P1
11,71
4,32
3,92
3,54
3,40
7,44
6,92
spára
betonový žlab 1.704
svodidlo 1.706
délka 67,5 m
betonový žlab 1.759
ochranné pásmo dráhy 60 m
drážní km 31,9

betonová žlabovka 500/500/130
délka žlabu 52,5 m
uloženo do betonu C20/25 XF3
dle ČSN 206-1, TKP 18 a TP 83

llo, délka 67,5 m
ní H1, dle ČSN 1317-2 a TP 114

LEGENDA:

─ NÁVRH STAVBY

─ ZAMĚŘENÍ STÁVAJÍCÍHO STAVU

─ KATASTRÁLNÍ MAPA

─ VODOROVNÉ DOPRAVNÍ ZNAČENÍ
ZVUČÍCÍ RETROREFLEXNÍ PLAST
DLE ČSN EN 1436 + A1, TP 133, TKP 14 a VL 6.2

🟧 KOMUNIKACE - ASFALTOVÝ KRYT (FRÉZOVÁNÍ 120 - 140 mm)

- ASFALTOVÝ BETON PRO OBRUSNÉ VRSTVY	ACO 11+ modif.	40 mm	ČSN EN 13108-1, ČSN 736121
- SPOJOVACÍ ASF. POSTŘIK	PS-E	0.3 kg/m^2	ČSN 736129
- ASFALTOVÝ BETON PRO LOŽNÉ VRSTVY	ACL 16+ modif.	50 mm	ČSN EN 13108-1, ČSN 736121
- SPOJOVACÍ ASF. POSTŘIK	PS-E	0.3 kg/m^2	ČSN 736129
- ASFALTOVÝ BETON PRO PODKLADNÍ VRSTVY	ACP 16+ 50/70	50 mm	ČSN EN 13108-1, ČSN 736121
- SPOJOVACÍ ASF. POSTŘIK	PS-E	0.6 kg/m^2	ČSN 736129

▨ KOMUNIKACE - ASFALTOVÝ KRYT (FRÉZOVÁNÍ 120 - 140 mm)
+ BEZPEČNOSTNÍ PROTISMYKOVÁ ÚPRAVA POVRCHU ČERVENÉ BARVY DLE TP 213

▭ NEZPEVNĚNÁ KRAJNICE Z R-MATERIÁLU, VZNIKLÉHO FRÉZOVÁNÍM ASFALTOVÝCH VRSTEV

● SMĚROVÝ SLOUPEK Z11a,b, DLE TP 58 a VL 6.3

● SMĚROVÝ SLOUPEK Z11c,d, DLE TP 58 a VL 6.3

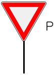

P4 NOVÉ SVISLÉ DOPRAVNÍ ZNAČENÍ
DOPRAVNÍ ZNAČKY ZÁKLADNÍ VELIKOSTI Z RETROREFLEXNÍHO MATERIÁLU TŘÍDY RA1
OSAZENY DO BETONOVÝCH PATEK C16/20 XF2
DLE ČSN EN 12899-1, TP 65 A TKP 14

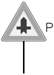

P1 OBNOVA STÁVAJÍCÍHO SVISLÉHO DOPRAVNÍHO ZNAČENÍ
DOPRAVNÍ ZNAČKY ZÁKLADNÍ VELIKOSTI Z RETROREFLEXNÍHO MATERIÁLU TŘÍDY RA1
OSAZENY DO BETONOVÝCH PATEK C16/20 XF2
DLE ČSN EN 12899-1, TP 65 A TKP 14

LEGENDA SÍTÍ:

─ VODOVOD

─ METALICKÝ KABEL O2

─ OPTICKÝ KABEL O2

─ SDĚLOVACÍ KABEL ČD TELEMATIKA

─ SDĚLOVACÍ KABEL ČD TELEMATIKA

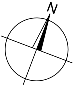

Souřadnicový systém: JTSK

Výškový systém: B.p.v

Zodp. projektant: Ing. Martin Stöhr	Vedoucí projektant: Ing. Martin Stöhr	Vypracovala: Ing. Jitka Kopuletá	ViaDesigne, s.r.o. Na Zahradách 16, 690 02 Břeclav Tel. 519 331 400 e-mail: viadesigne@viadesigne.eu
MěÚ: Rousínov	KrÚ: Jihomoravský		Formát: 19 x A4
Objednatel: Správa a údržba silnic Jihomoravského kraje, p.o.k.			Datum: XI/2017
Akce: II/430 HOLUBICE - ROUSÍNOV			Číslo zakázky: VD03717
			Měřítko: 1 : 500
			Stupeň dokumentace: PDPS
Příloha: KOORDINAČNÍ SITUACE			Příloha číslo: A.2
			Výtisk číslo: