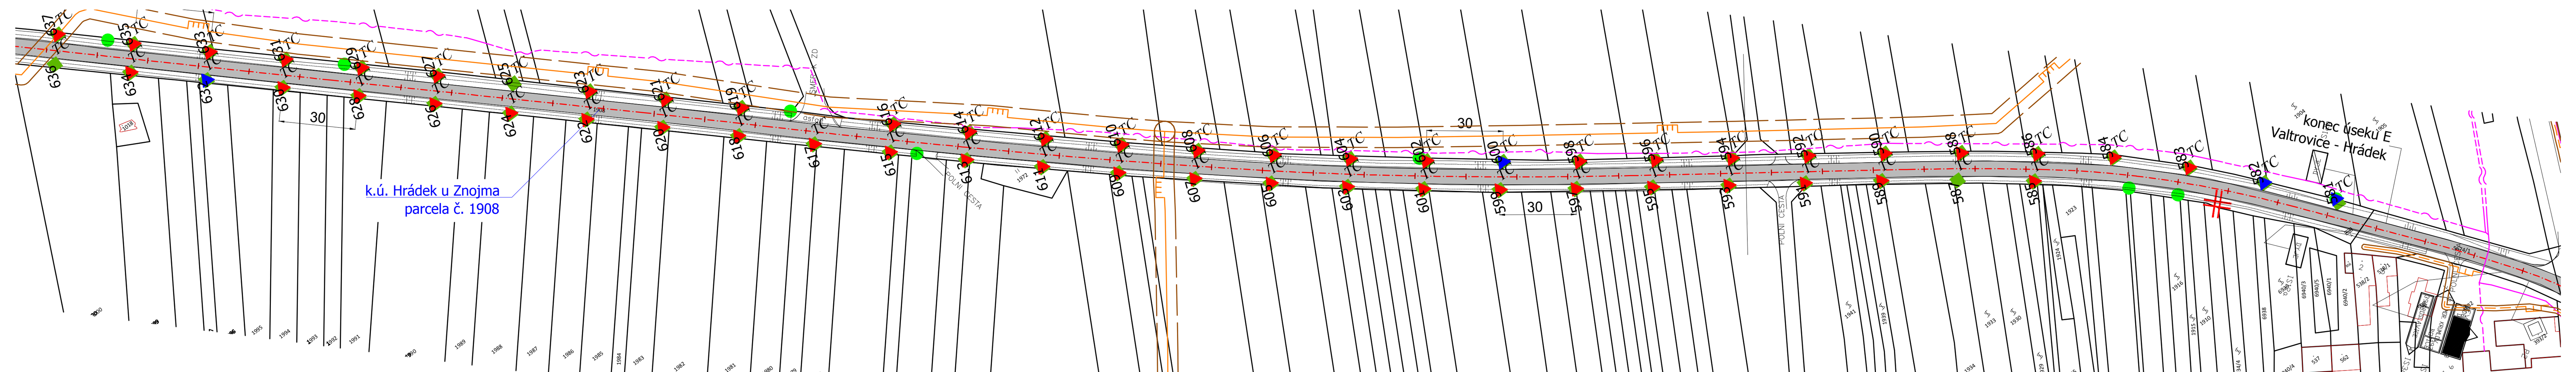

STROMY NAVRŽENÉ K PROŘEZU DLE ZADÁVACÍ DOKUMENTACE :

Latinský a český název taxonu	graf. značka
Juglans regia L. – ořešák vlašský	● (zelená)
Malus pumila Mill. – jabloň obecná	● (purpurová)
Populus nigra L. – topol černý	● (žlutá)
Fraxinus excelsior L. – jasan ztepilý	● (hnědá)
Prunus avium L. – třešeň obecná	● (červená)
Prunus domestica L. – švestka domácí	● (modrá)
Quercus robur L. – dub letní	● (oranžová)
Robinia pseudoacacia – trnovník bílý	● (černá)
Tilia cordata Mill. – lípa malolistá	● (tyrkysová)

LEGENDA INVENTARIZACE:

STAV	NÁVRH	POPIS
AC		Acer campestre L. – javor babyka
AP		Acer platanoides L. – javor mléč
FE		Fraxinus excelsior L. – jasan ztepilý
PN		Populus nigra L. – topol černý
PA		Prunus avium ´Plena´– třešeň obecná
PC		Prunus cerasus ´Plena´ – višeň obecná
QR		Quercus robur L. – dub letní
SA		Sorbus aria (L.) Crantz. – jeřáb muk
TC		Tilia cordata Mill. – lípa malolistá
TP		Tilia platyphylla Scop. – lípa velkolistá
	▲ (červený)	stromy navržené k výsadbě - nález revize = strom chybějící
	▲ (modrý)	stromy navržené k výsadbě - nález revize = strom poškozený
(šedá plocha)		plocha silnice

LEGENDA SÍTÍ:

STAV	POPIS
	jev TE05L00 vedení V400 - ochr. pásmo vedeni 30m
	jev TE05L00 vedení V220 - ochr. pásmo vedeni 20m
	jev TE05L00 vedení V110 - ochr. pásmo vedeni 15m
	jev TE05L00 vedení V35 - ochr. pásmo vedeni 7m
	jev TE05L00 zemní vedení P35 - ochr. pásmo vedeni 1m
	jev TP04L00 vedení plynovodu NTL,
	jev TP04L00 vedení plynovodu STL,
	jev TP04L00 vedení plynovodu VTL,
	jev TP04L00 vedení plynovodu VVV,
	jev TS03L00 spoje - telekomunikační vedení (O2)
	jev TV05L00 vodovod
	ochranné pásmo vedení

LEGENDA MAPA DKM:

STAV	POPIS
3258	mapa kn - Hranice parcel / Čísla pozemkových parcel
	mapa kn - Vnitřní kresba
	mapa kn - Hranice budov
	mapa kn - Hranice katastrálního území

LEGENDA POLOHOPISU:

STAV	POPIS
	polohopis
	polohopis - osa komunikace

Podkladová mapa KN © Český úřad zeměměřický a katastrální
Polohopis stav 10/2013 © Geodetická kancelář ZNOGEO, s.r.o.
Inženýrské sítě - Územně analytické podklady, Město Znojmo © 2014 / 2016

akce :

Projekt obnovy silničního stromořadí silnice II/408 Suchohrdly - Hodonice - Dyjákovice – Hevlín

objednatel :	Správa a údržba silnic Jihomoravského kraje příspěvková organizace kraje, IČ:70932581		
zpracovatel :	Ing. Jaroslav Krejčí, Na Svahu 408/18, 669 02 Znojmo		
autorizovaná osoba :	Ing. Jaroslav Krejčí, ČKA : 02 947		pare č.:
obsah :	E.5. Úsek E - Valtrovice - Hrádek, revize stavu výsadeb		
datum :	stupeň :	měřítko :	
01/2018	DSP	1:2000, formát 7A4	