


PŮDORYS 1.NP – NOVÉ PŘEKLADY

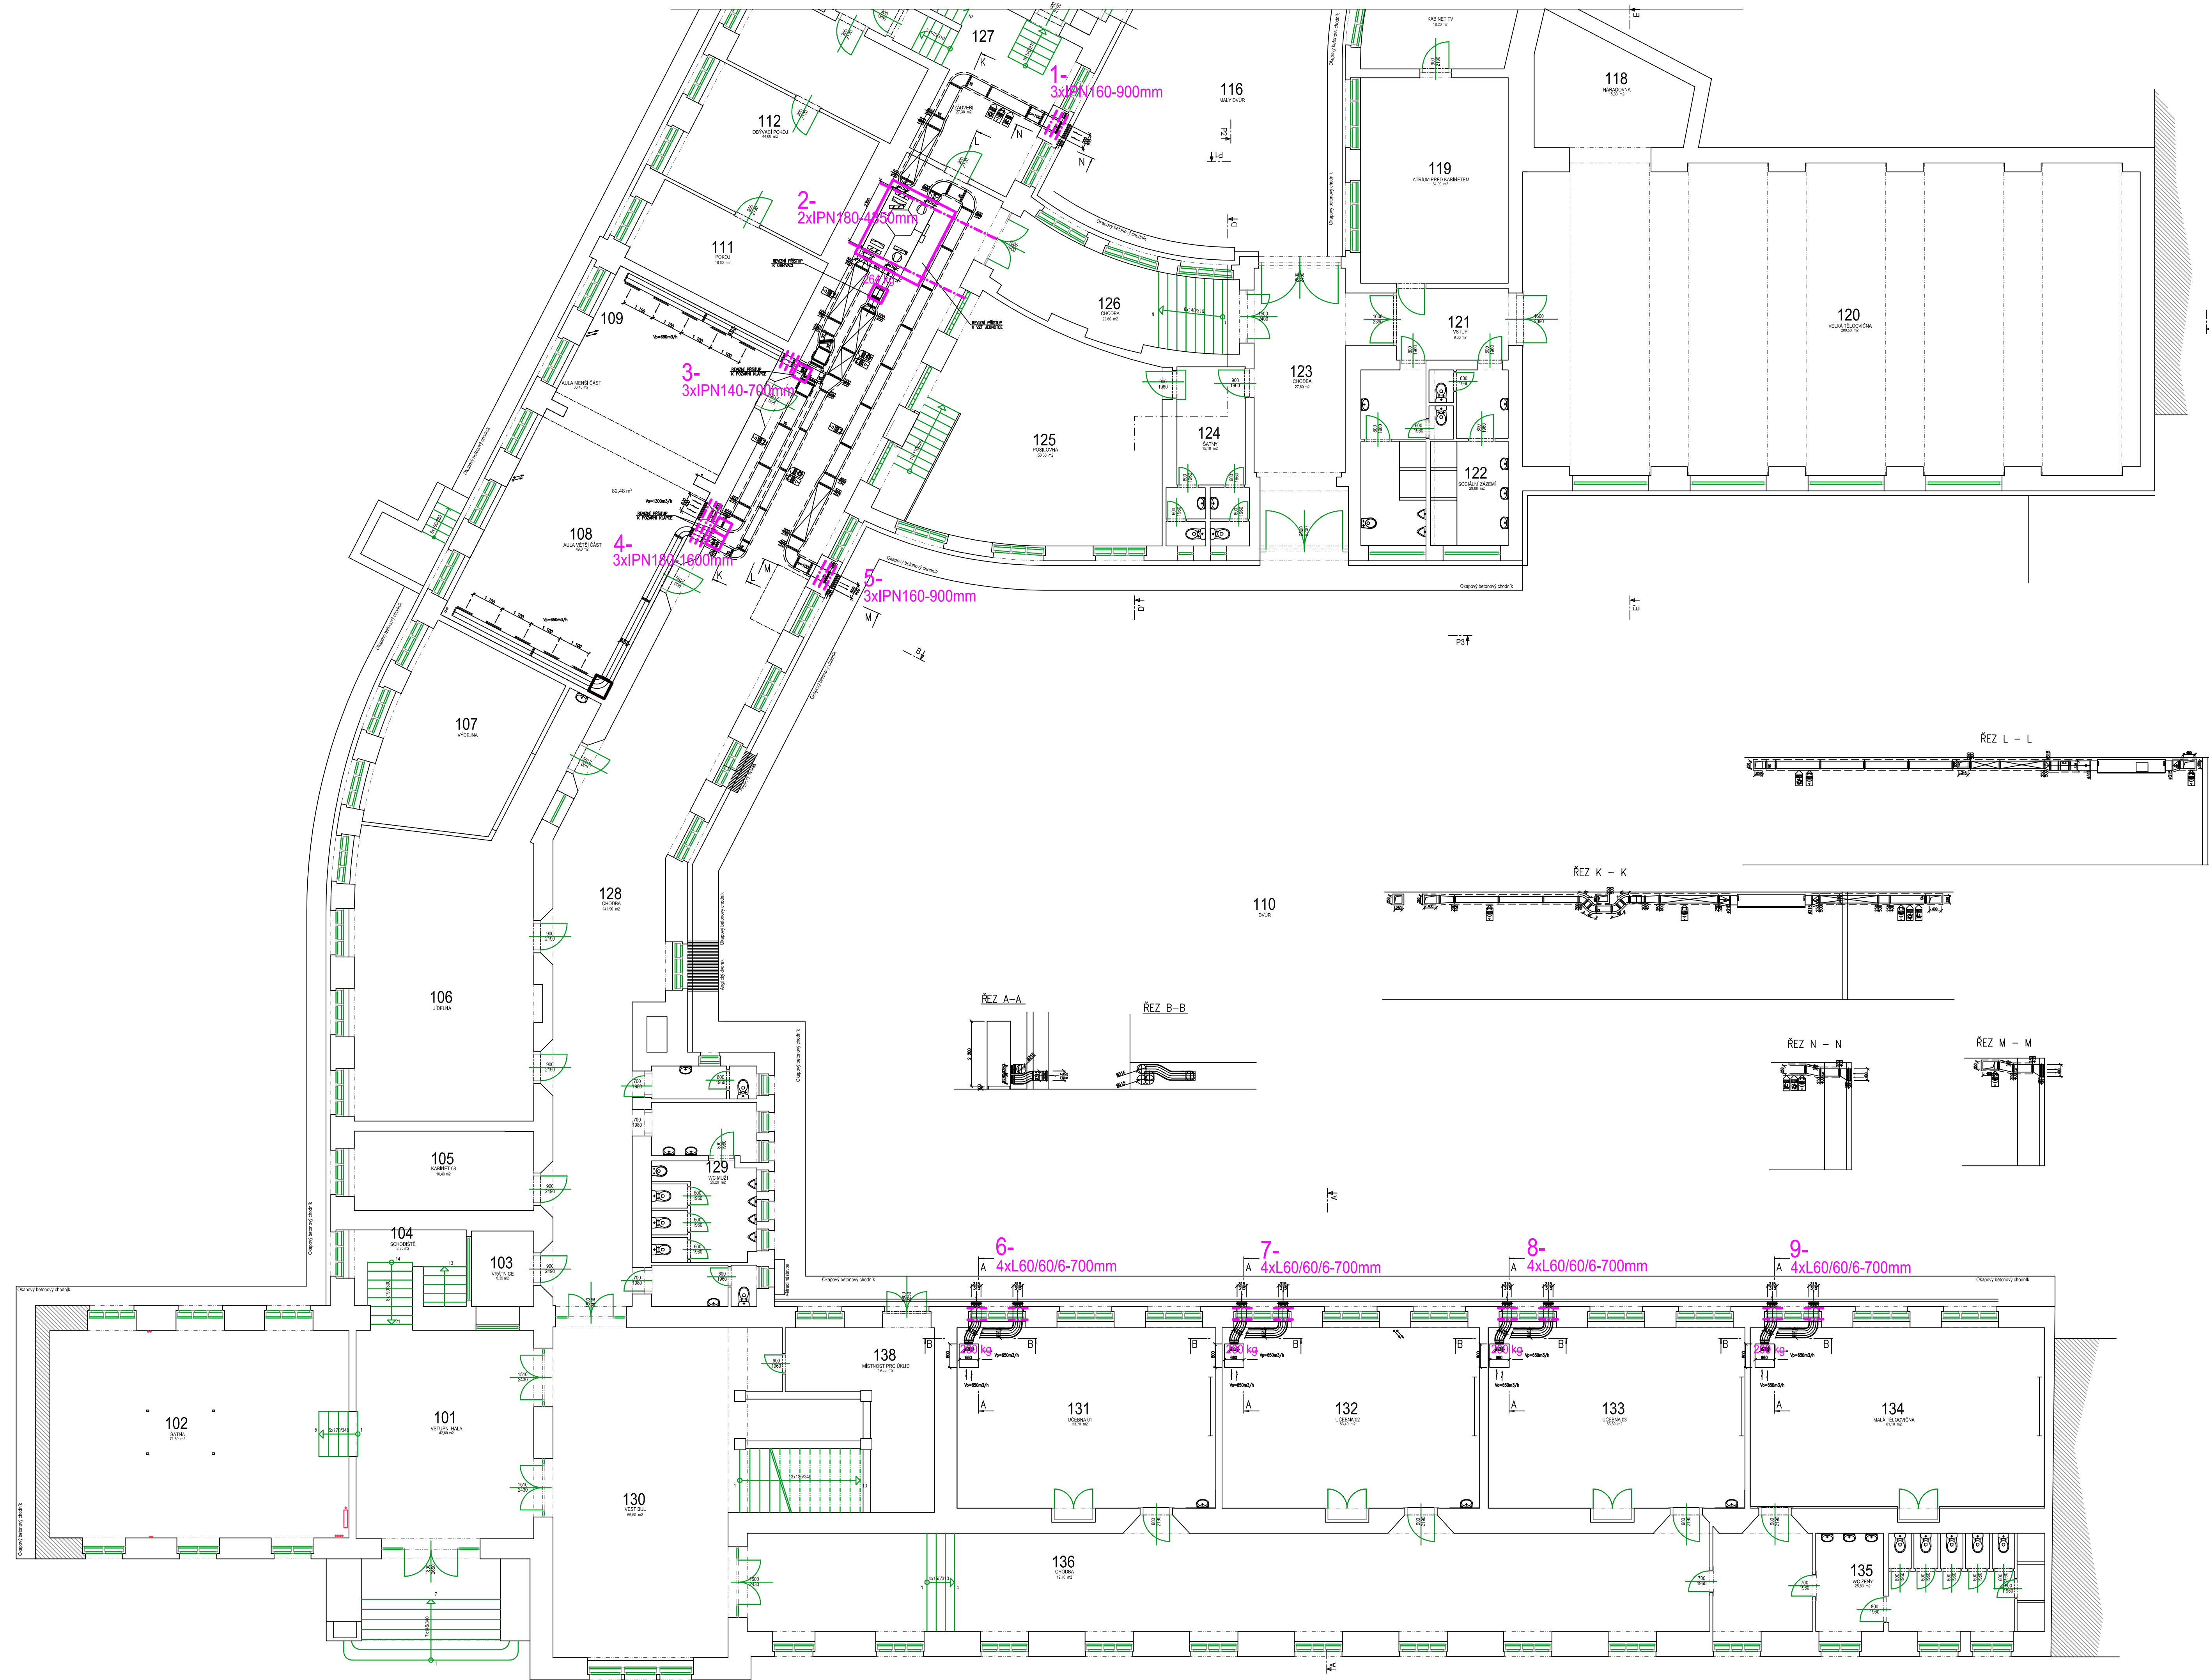

M 1:100

BETON C20/25XC1
VÝZTUŽ R 10505
OČEL S 235
DŘEVO SI

PROJEKT - SERVIS *Ing. Stojan STAVEBNÍ PROJEKCE*

INVESTOR	Gymnázium Brno, Slovanské náměstí 7, Brno		KONTROLA	Ing. Stojan Z.
MÍSTO STAVBY	Slovanské náměstí 7, Brno	OKRES	OPD.PŘEJÍMATĚL	Ing. Stojan Z.
STAVBA	Realizace energetických úsporných opatření Gymnázium Brno, Slovanské nám. 7, Brno		VYPRACOVÁ	Ing. Marek T.
OBJEKT	Statická část		ZAKÁZKOVÉ ČÍSLO	540-14TP
VÝKRES	Půdorys 1.NP - nové překlady		STUP.DOKUMENTACE	DPS
			DATA - FORMÁT	02.2016
			MĚŘITKO VÝKRESU	1:100
			ČÍSLO DOKUMENTACE	C.PR/090
				04.