


- OPATŘENÍ 1 – REGULACE SYSTÉMU ÚT  
LEGENDA:
- STÁVAJÍCÍ OTOPNÁ TĚLSA JSOU ČLÁNKOVÁ LITNOVÁ
  - U OTOPNÝCH TĚLES BUDE PŘEVEDENO PŘENÁSTEVENÍ SPODNÍCH VENTILŮ TERMOSTATICKÝCH HLAVIC S OHLEDEM NA ZMĚNU PRŮTOKU PO ZATEPLENÍ OBJEKTU
  - ROZVODY TOPNÉ VODY JSOU OCELOVÉ S NÁTĚREM
  - ③ STÁVAJÍCÍ OTOPNÉ TĚLESO S HODNOTOU PŘENÁSTEVENÍ SPODNÍHO VENTILU

OPATŘENÍ 1 – NASTAVENÍ SPODNÍCH VENTILŮ

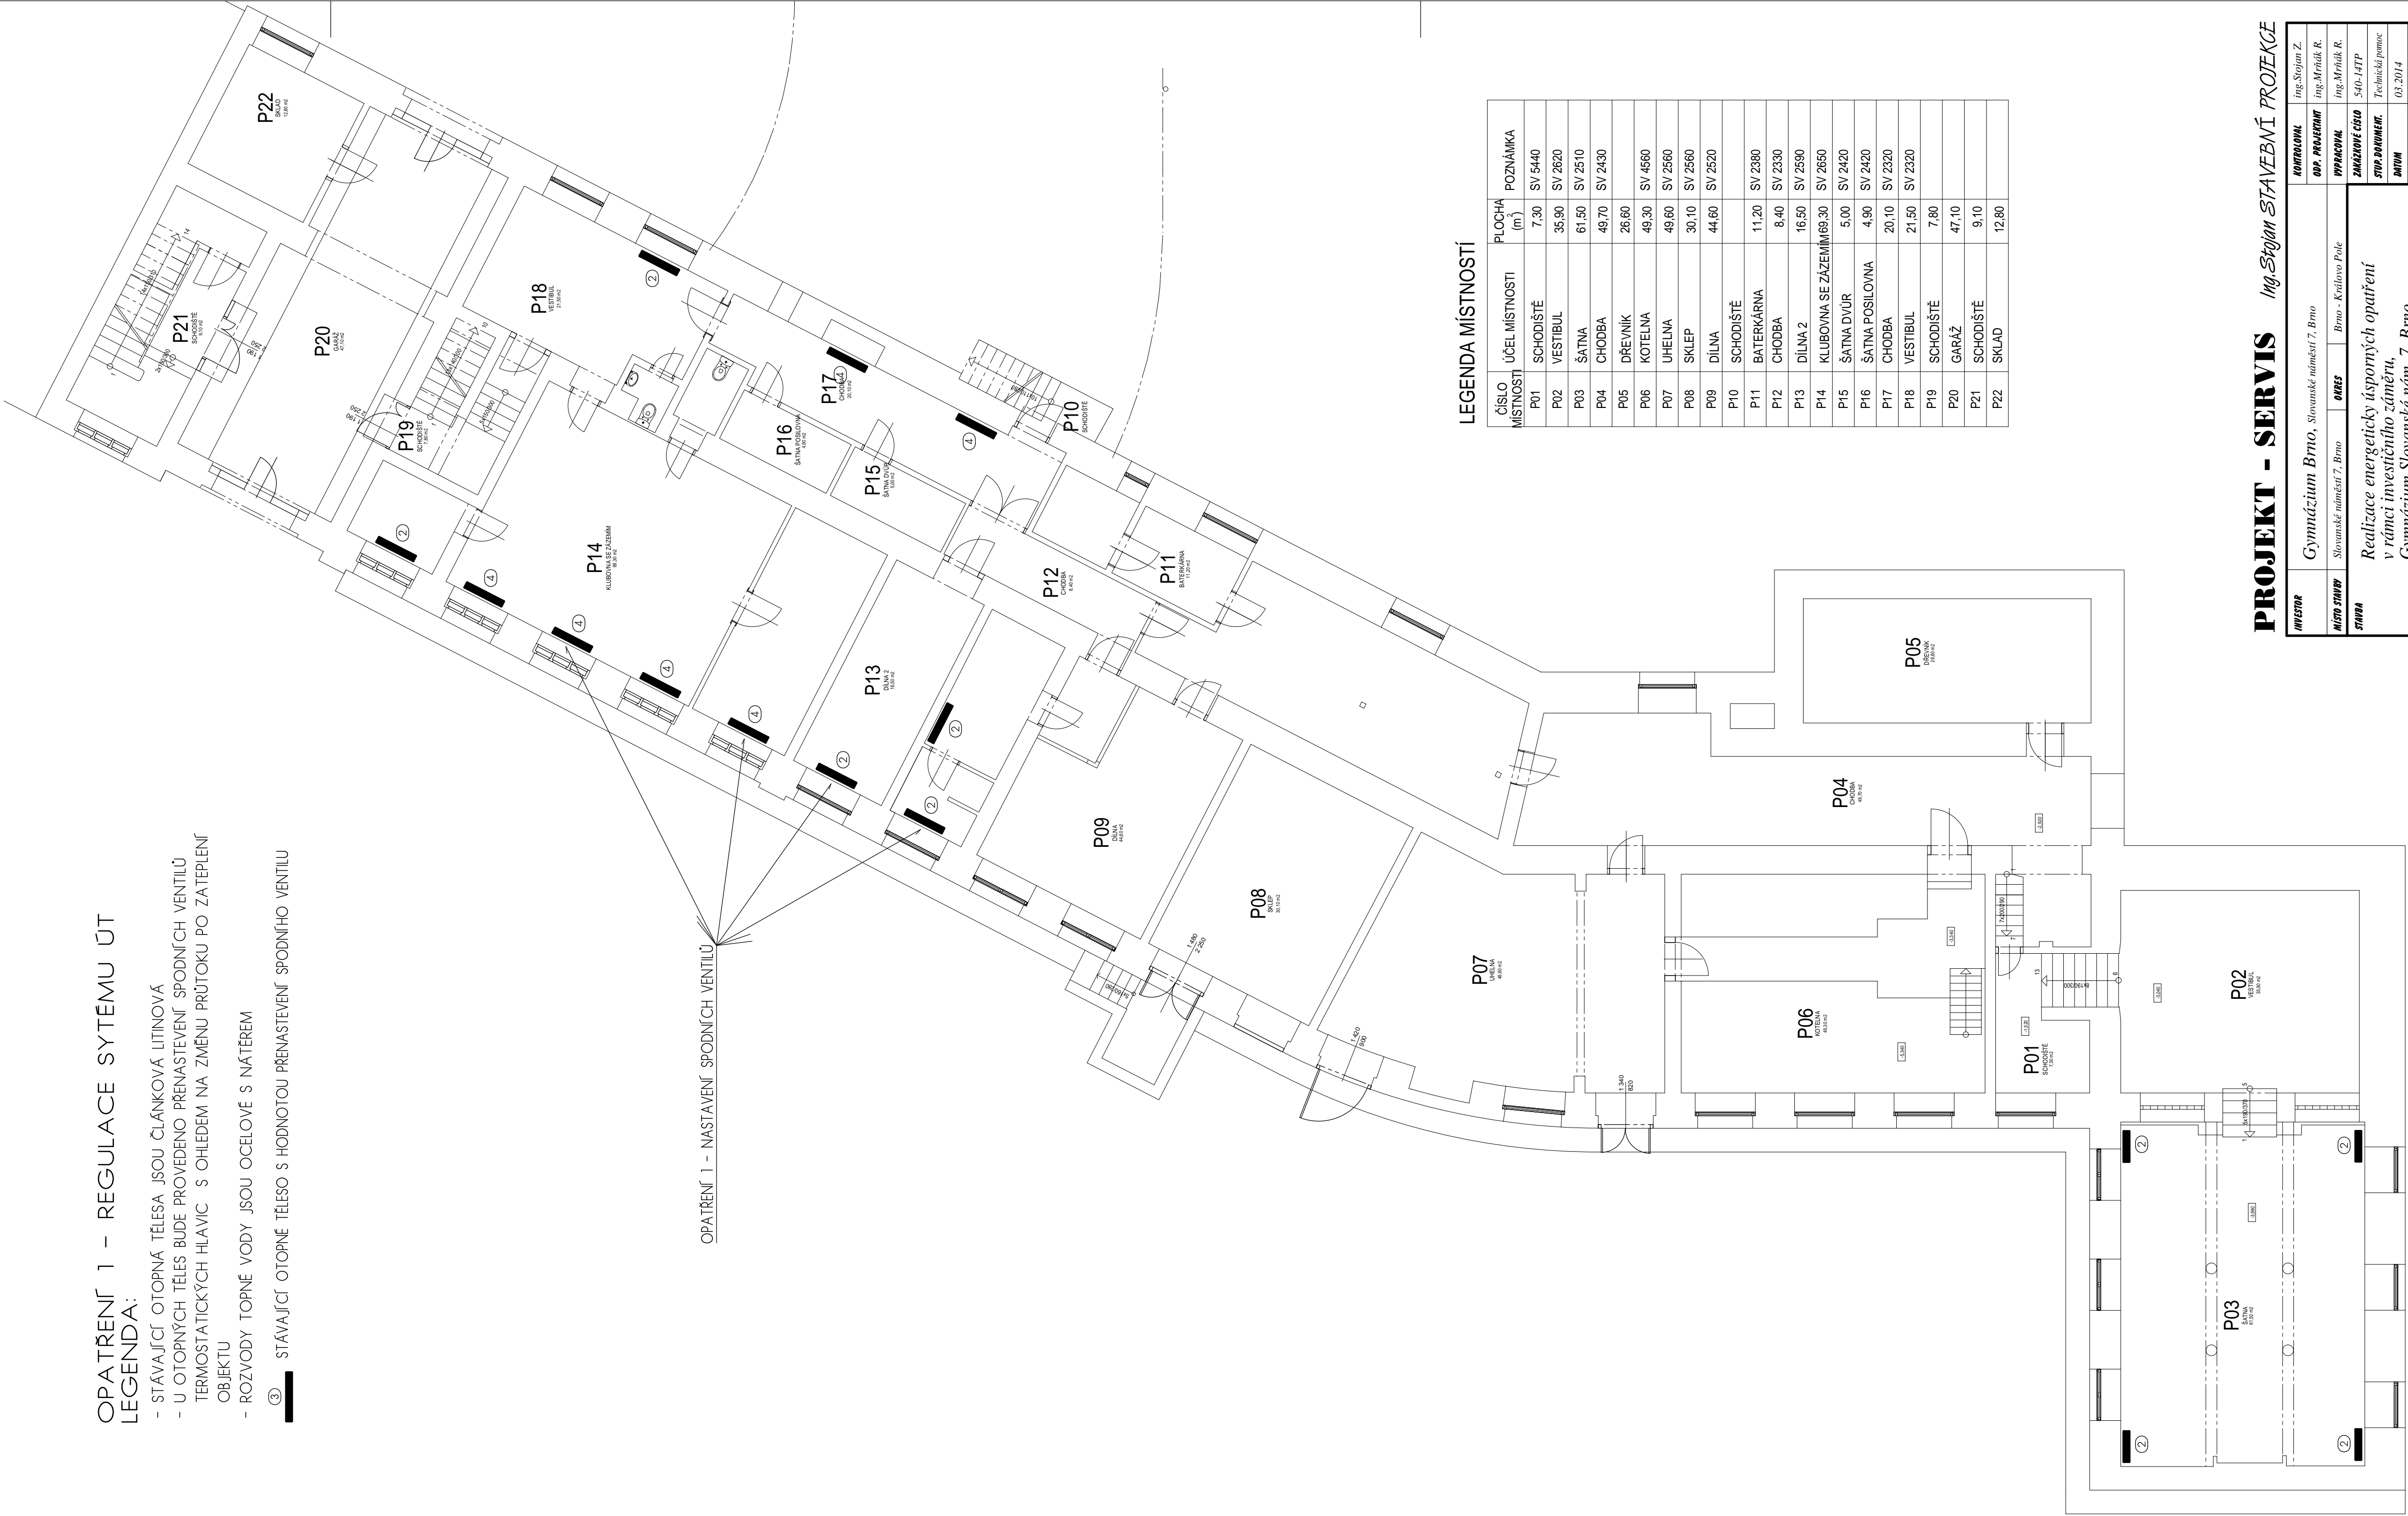

LEGENDA MÍSTNOSTÍ

ČÍSLO MÍSTNOSTI	ÚČEL MÍSTNOSTI	PLOCHA (m <sup>2</sup> )	POZNÁMKA
P01	SCHODIŠTĚ	7.30	SV 5440
P02	VESTIBUL	35.90	SV 2620
P03	ŠATNA	61.50	SV 2510
P04	CHODBA	49.70	SV 2430
P05	DŘEVNÍK	26.60	
P06	KOTELNA	49.30	SV 4560
P07	UHELNA	49.60	SV 2560
P08	SKLEP	30.10	SV 2560
P09	DÍLNA	44.60	SV 2520
P10	SCHODIŠTĚ		
P11	BATERKÁRNA	11.20	SV 2380
P12	CHODBA	8.40	SV 2330
P13	DÍLNA 2	16.50	SV 2590
P14	KLUBOVNA SE ZÁZEMÍM	69.30	SV 2650
P15	ŠATNA DVŮR	5.00	SV 2420
P16	ŠATNA POSILOVNA	4.90	SV 2420
P17	CHODBA	20.10	SV 2320
P18	VESTIBUL	21.50	SV 2320
P19	SCHODIŠTĚ	7.80	
P20	GARÁŽ	47.10	
P21	SCHODIŠTĚ	9.10	
P22	SKLAD	12.80	

PROJEKT - SERVIS						Ing. Štájan STAVEBNÍ PROJEKCE	
INVESTOR	Gymnázium Brno, Slovanské náměstí 7, Brno			KONTROLNÍ	Ing. Štájan Z.		
MÍSTO STAVBY	Slovanské náměstí 7, Brno		OKRES	Brno - Křídlovo Pole			
STAVBA	Realizace energeticky úsporných opatření v rámci investičního záměru, Gymnázium Slovanské nám. 7, Brno					ODP. PROJEKTANT	Ing. Mříkáč R.
ČASŤ DOK.	Vytápění					VPRAKOVNÍ	Ing. Mříkáč R.
						ZNÁMÉKOVÉ ČÍSLO	540-14TP
						STOP. DOKUMENT.	Technická pomoc
						DATUM	03.2014
VÝKRES	Půdorys 1.PP					HEŘTVO	1 : 100
						ČASŤ DOKUMENTACE	C. PRÍLOHY
Vytápění						2	