



Provizorní dopravní značení
na ul. Lužanecké bude osazeno po dobu montáže vazníků - max 48 hodin
ve dnech pracovního klidu - po skončení stavby budou provizorní DZ odstraněny

dočasné osazení 1 týden před provedením prací

dočasné osazení 1 týden před provedením prací


Provizorní dopravní značení
na tř. Kpt. Jaroše bude osazeno po dobu stavby
po skončení stavby budou provizorní DZ odstraněny a stávající zakryté DZ budou obnoveny

REKONSTRUKCE KONCERTNÍHO SÁLU

STÁVAJÍCÍ DVORNÍ OBJEKT

STÁVAJÍCÍ OBJEKT KONZERVATOŘE

PROJEZD DO DVORA

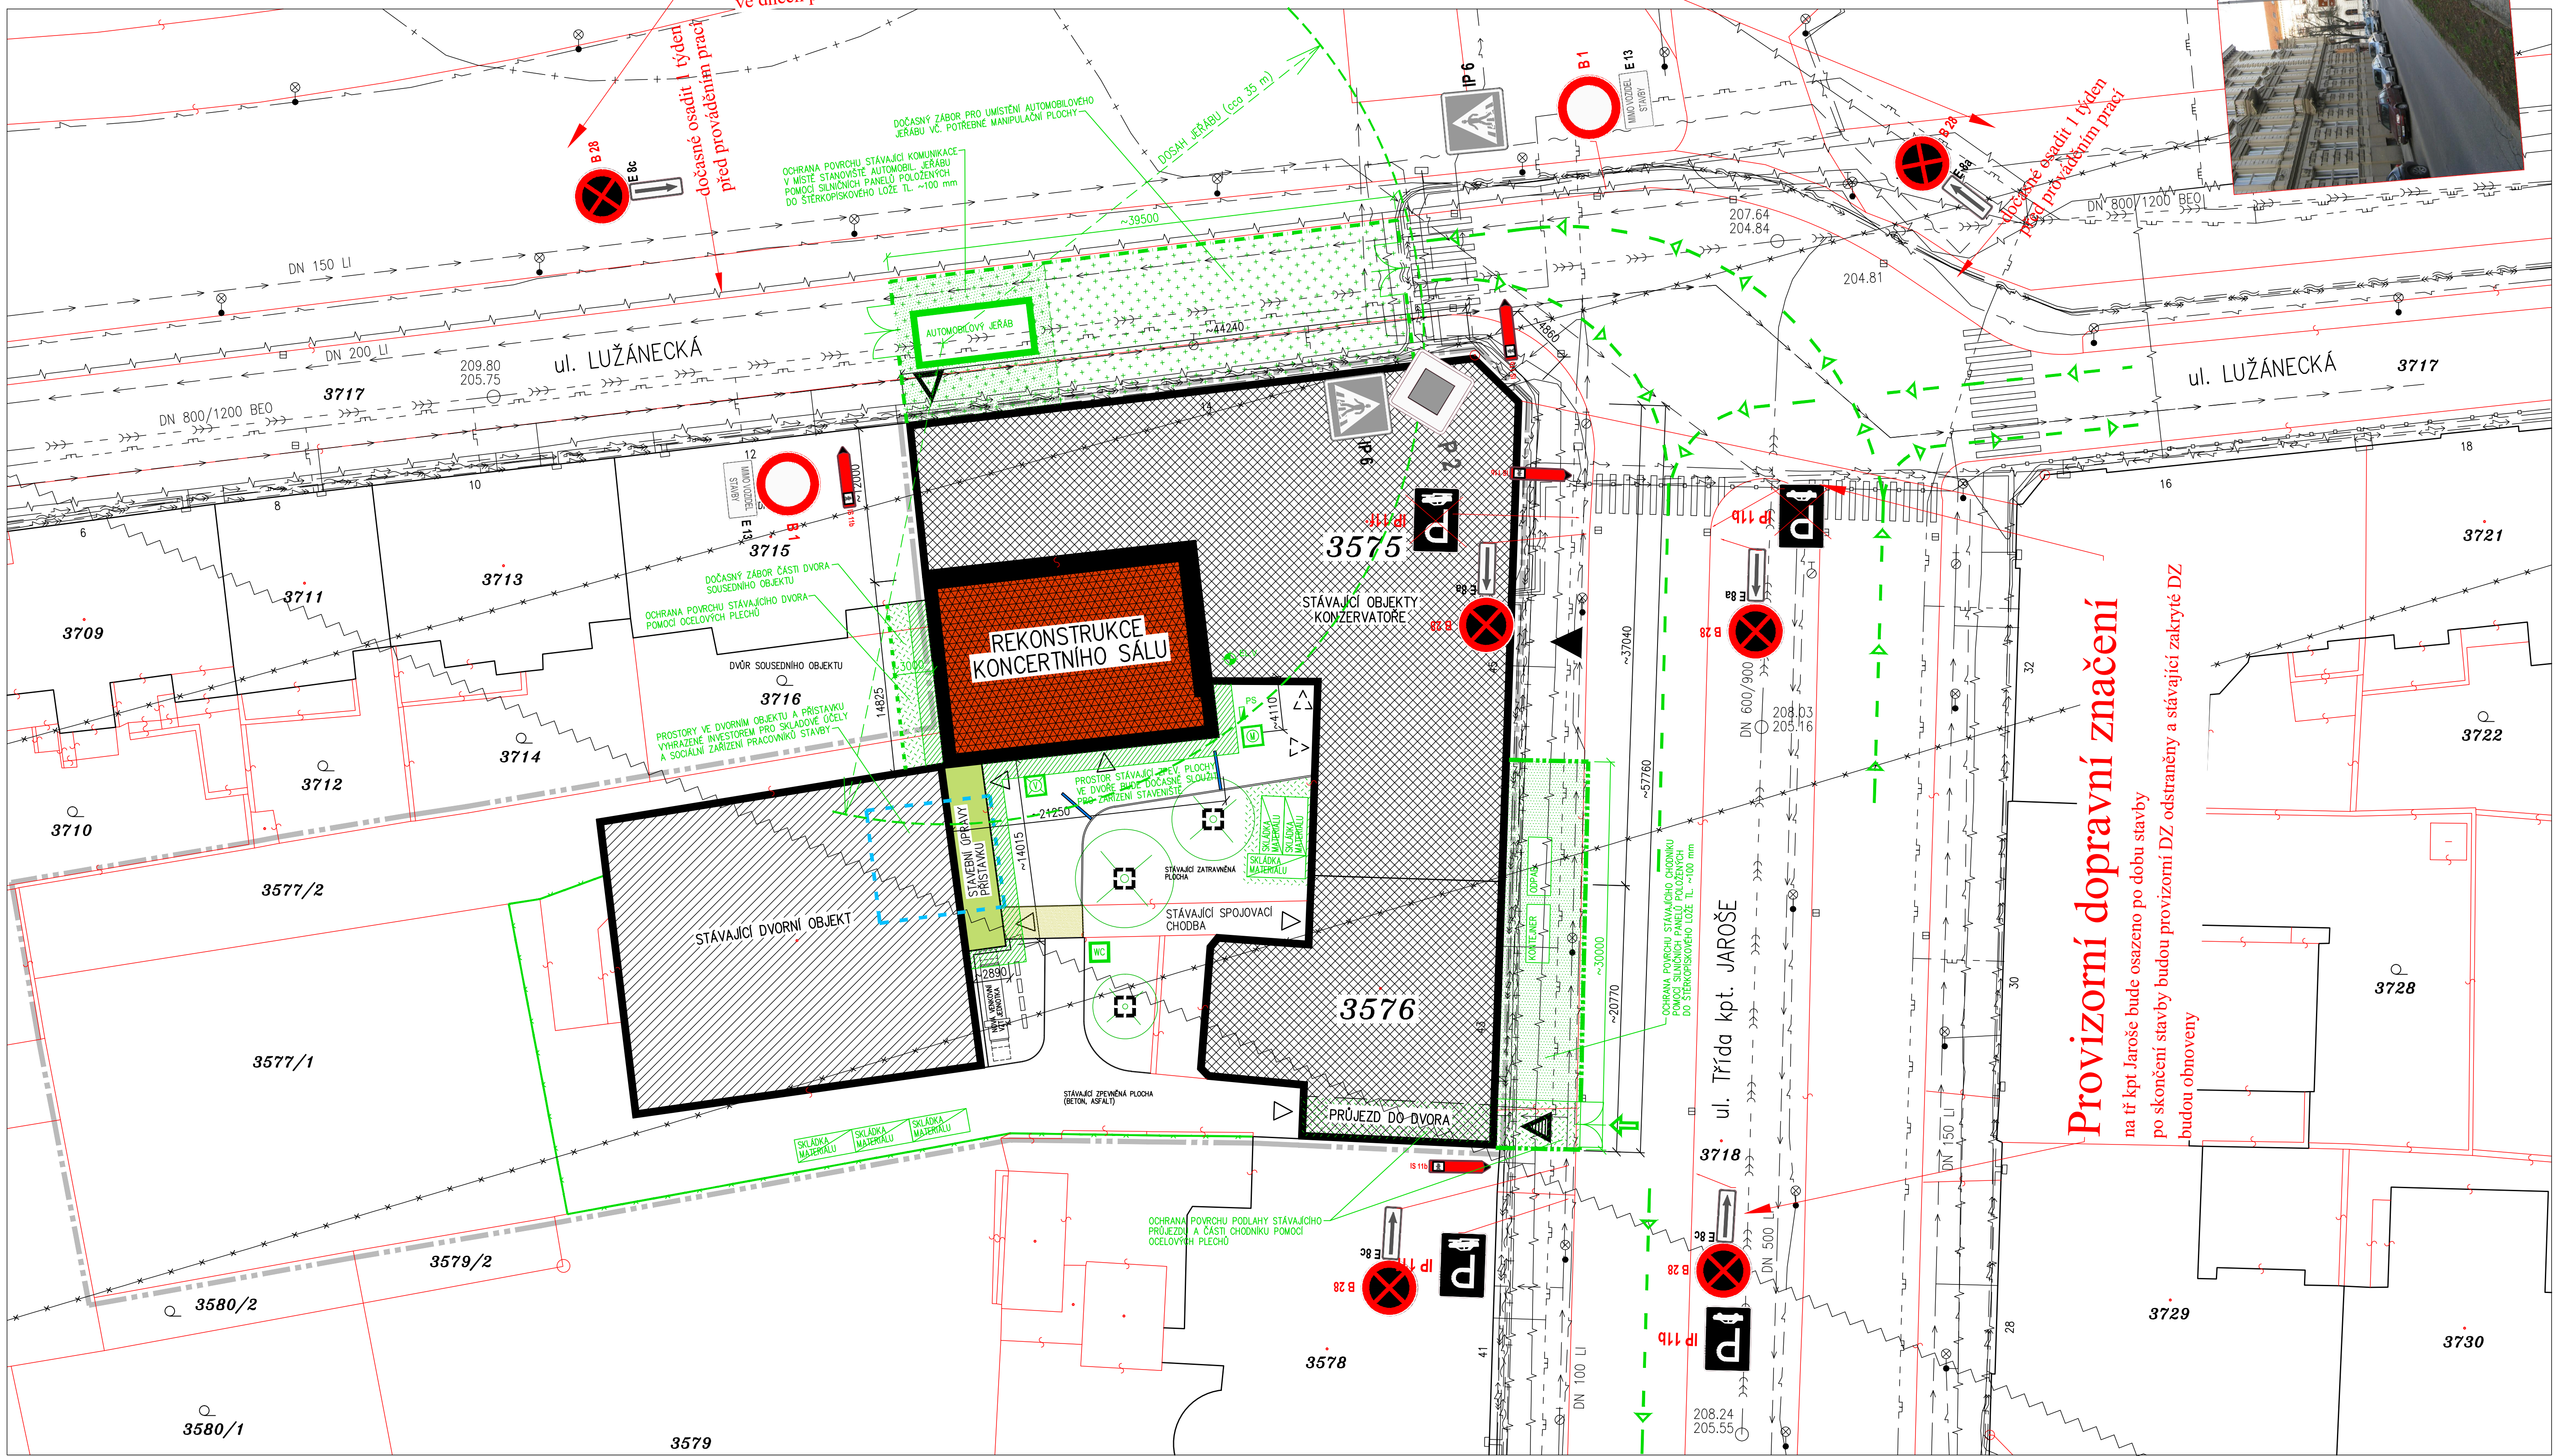

LEGENDA OBJEKTŮ A PLOCH

- REKONSTRUKCE KONCERTNÍHO SÁLU
- STÁVAJÍCÍ OBJEKT KONZERVATOŘE ul. Kpt. Jaroše 43, 45 a LUŽANECKÁ 14
- STÁVAJÍCÍ DVORNÍ OBJEKT KONZERVATOŘE
- STAVEBNÍ OPRAVY STÁVAJÍCÍHO DVORNÍHO PŘÍSTAVKU
- NOVĚ ŘEŠENÁ ČÁST VENKOVNÍ SPOJOVACÍ CHODBY
- STÁVAJÍCÍ OKOLNÍ ZÁSTAVBA

LEGENDA ZNAČEK

- VYZNAČENÍ HRANICE PARCELY VE VLASTNOSTI JIHOMORAVSKÉHO KRAJE S PRAVEM HOSPODÁŘENÍ SE SVĚŘENÝM MAJETKEM KONZERVATOŘ BRNO
- STÁVAJÍCÍ VZROSTLÁ ZELEN
- HLAVNÍ VSTUP DO OBJEKTU
- VJEZD DO DVORNÍ ČÁSTI (PROJEZD) ŠÍŘKA PROJEZDU cca 2,3 m, VÝŠKA cca 3,5 m
- VSTUP DO KONCERTNÍHO SÁLU Z UL. LUŽANECKÁ
- DVORNÍ VSTUP DO OBJEKTŮ, OKENÝCH VÝCHOD
- PODŘIŽNÝ DVORNÍ VSTUP
- KANALIZAČNÍ ŠACHTA
- VPUST
- HYDRANT
- VENKOVNÍ OSVĚTLENÍ

LEGENDA STÁVAJÍCÍCH INŽENÝRSKÝCH SÍTÍ

- KANALIZACE JEDNOTNÁ - BVK
- VN KABEL - E.ON
- NN KABEL - E.ON
- PLYNOVOD NÍZKOTLAK - RWE
- PLYNOVOD STŘEDOTLAK - RWE
- VODOVOD - BVK
- SČELOVACÍ KABELY - E.ON
- KABELY TELEFONICA O2 (METALICKÉ, OPTICKÉ)
- VEŘEJNÁ KOMUNIKAČNÍ SÍT - UPC
- KABELY DPHB
- KABELY VEŘEJNÉHO OSVĚTLENÍ
- RADIOVÉ SÍTĚ
- ČESKÉ RADIOKOMUNIKACE

POZNÁMKA

- ZAKRESLENÁ POLOHA INŽENÝRSKÝCH SÍTÍ JE POUZE INFORMATIVNÍ, PŘED ZAHÁJENÍM STAVEBNÍCH PRACÍ JE NUTNÉ JEJICH PŘESNÉ VYTKYČENÍ
- ZHOTOVITEL STAVBY ZAJISTI VYPRAVČOVÁNÍ SYSTÉMU BEZPEČNOSTI PRÁCE PRO MANIPULACI S JEŘÁBEM V DOBĚ MANIPULACE BUDE PROSTOR POD RAMENEM JEŘÁBU ZAJISTĚN PROTI PŘÍSTUPU VEŘEJNOSTI
- ZHOTOVITEL STAVBY ZAJISTI BEZPEČNÝ PROCHOD OSOB DO DVORNÍHO OBJEKTU VYBUDOVÁNÍM KORIDORU

LEGENDA ZOV

- TRVALÝ OBVOD STAVENISŤE - STÁVAJÍCÍ OPLOČENÍ
- TRVALÝ OBVOD STAVENISŤE - OPLOČENÍ V RÁMCI ZOV (NEPŘEHLEDNÉ OPLOČENÍ VÝŠKÍ MIN. 2 m S UZAMKATELNÝMI BRÁNY)
- PRŮJEZD A ODJEZD STAVEBNÍ TECHNIKY NA STAVENISŤE
- VJEZD NA STAVENISŤE
- DOČASNÝ OBVOD STAVENISŤE - DOČASNÝ ZÁBOR (POUŽÍ VE DNECH PRACOVNÍHO KLIDU A KLIDU NA DOBU MAX. 48 HODIN) PRO UMÍSTĚNÍ AUTOMOBILOVÉHO JEŘÁBU, VĚŠNÉ POTŘEBNÉ MANIPULAČNÍ PLOCHY NEPŘEHLEDNÉ OPLOČENÍ VÝŠKÍ MIN. 2 m S UZAMKATELNÝMI BRÁNY
- DOČASNÝ OBVOD STAVENISŤE - DOČASNÝ ZÁBOR ČÁSTI DVORA SOUSEDNÍHO OBJEKTU, NEPŘEHLEDNÉ OPLOČENÍ VÝŠKÍ MIN. 2 m
- PROSTORY VE DVORNÍM OBJEKTU A PŘÍSTAVKU VYHRAZENÉ INVESTOREM PRO SKLADOVÉ ÚČELY A SOCIÁLNÍ ZAŘÍZENÍ PRACOVNÍKŮ STAVBY

- PŘEDPOKLADANÁ POLOHA UMÍSTĚNÍ AUTOMOBILOVÉHO JEŘÁBU
- PLOCHA PRO SKLADKU MATERIÁLŮ
- ODPADOVÉ HOSPODÁŘSTVÍ
- PLOCHA PRO UMÍSTĚNÍ KONTEJNERŮ
- MOBILNÍ WC NA VÝVJEŽI
- STAVEBNÍ VÝTAH

- STAVEBNÍ MÍCHÁČKA
- LEŠENÍ KOLEM FASÁDY OBJEKTU
- PROVIZORNÍ OCHRANA STÁVAJÍCÍHO OCELOVÉHO NEBO KOMUNIKACE POMOCÍ SILNÝCH PANELOVÝCH POLOŽENÝCH DO STERKOPROSTOROVÉHO LOŽE TL. ~100 mm
- PROVIZORNÍ OCHRANA STÁVAJÍCÍHO ZPEVNĚNÉ (ZATRAVNĚNÉ) PLOCHY POMOCÍ OCELOVÝCH PLECHŮ
- OCHRANA IMENE STÁVAJÍCÍHO STROMU (např. OBEHDNÍM)
- POJISTKOVKA STAVENISŤNÍ SKŘIŇ
- NÁPOJNÉ BODY ELEKTRO A VODY (BUDE UPŘESNĚNO INVESTOREM)

VÝŠKOVÝ SYSTÉM B.P.V. MÍSTNÍ SOUŘADNÝ SYSTÉM		ING. ARCH. MARIE PACHOVÁ, ING. ARCH. JAN POČESKA	
ARCHITEKTONICKÉ ŘEŠENÍ		POŘADK. s.r.o., VOJTOVA 8 612 00 BRNO	
HLAVNÍ INŽENÝR PROJEKTU		ING. MIROSLAV SRNEC	PROJECT BUILDING PROJEKT BUDOVÁNÍ SÁLU, OCHRANA A PŘÍSTUP BRNO
ZEVNĚJŠÍ PROJEKCE		ING. MIROSLAV SRNEC	
VÝKRES		ING. MIROSLAV SRNEC	
KONTROLA		ING. MARIE BLAŽKOVÁ	
MÍSTO		Konzervatoř Brno, příspěvková organizace, Třída Kpt. Jaroše 1890/45, Černé Pole, 602 54 BRNO	
NÁZEV MÍSTO		REKONSTRUKCE KONCERTNÍHO SÁLU	
MÍSTO		Třída Kpt. Jaroše 1890/45, Brno	
ČÍSLO A NÁZEV MÍSTO		SO 001	
SITUÁČNÍ VÝKRES ZAŘÍZENÍ STAVENISŤE VČETNĚ DOPRAVNÍHO ZNAČENÍ		1:250	C.4