

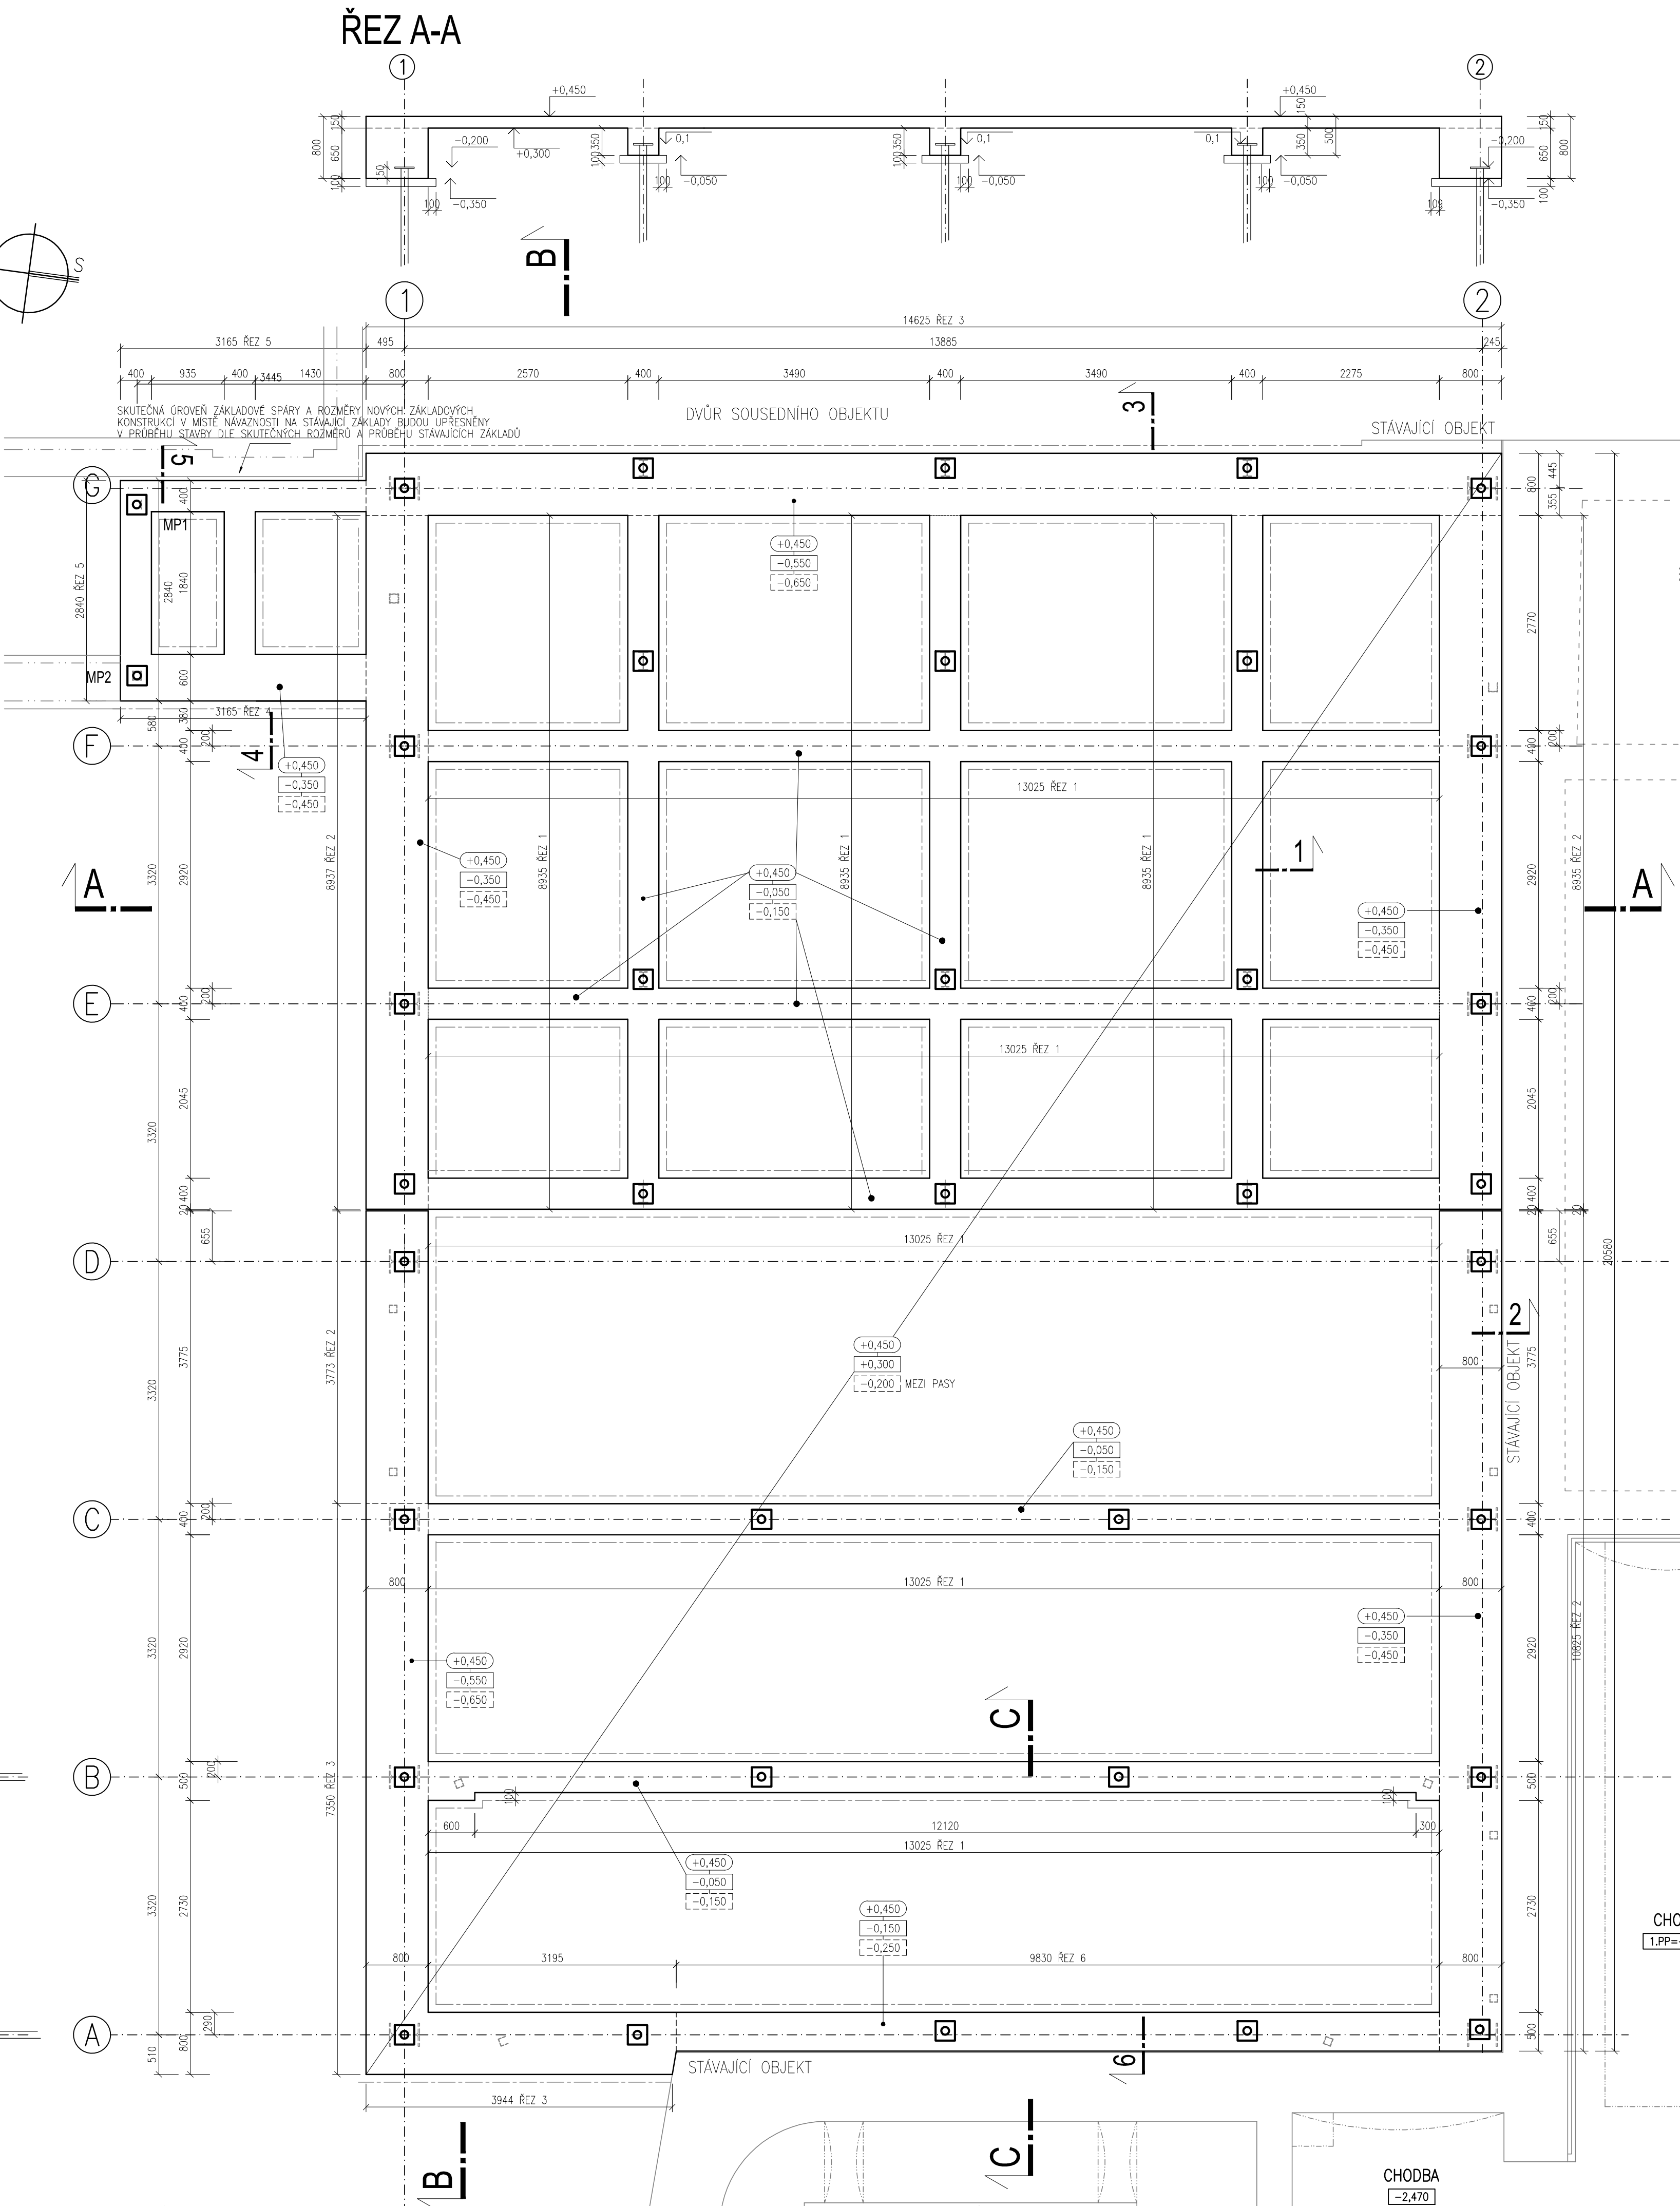


VÝKRES TVARŮ
1:50

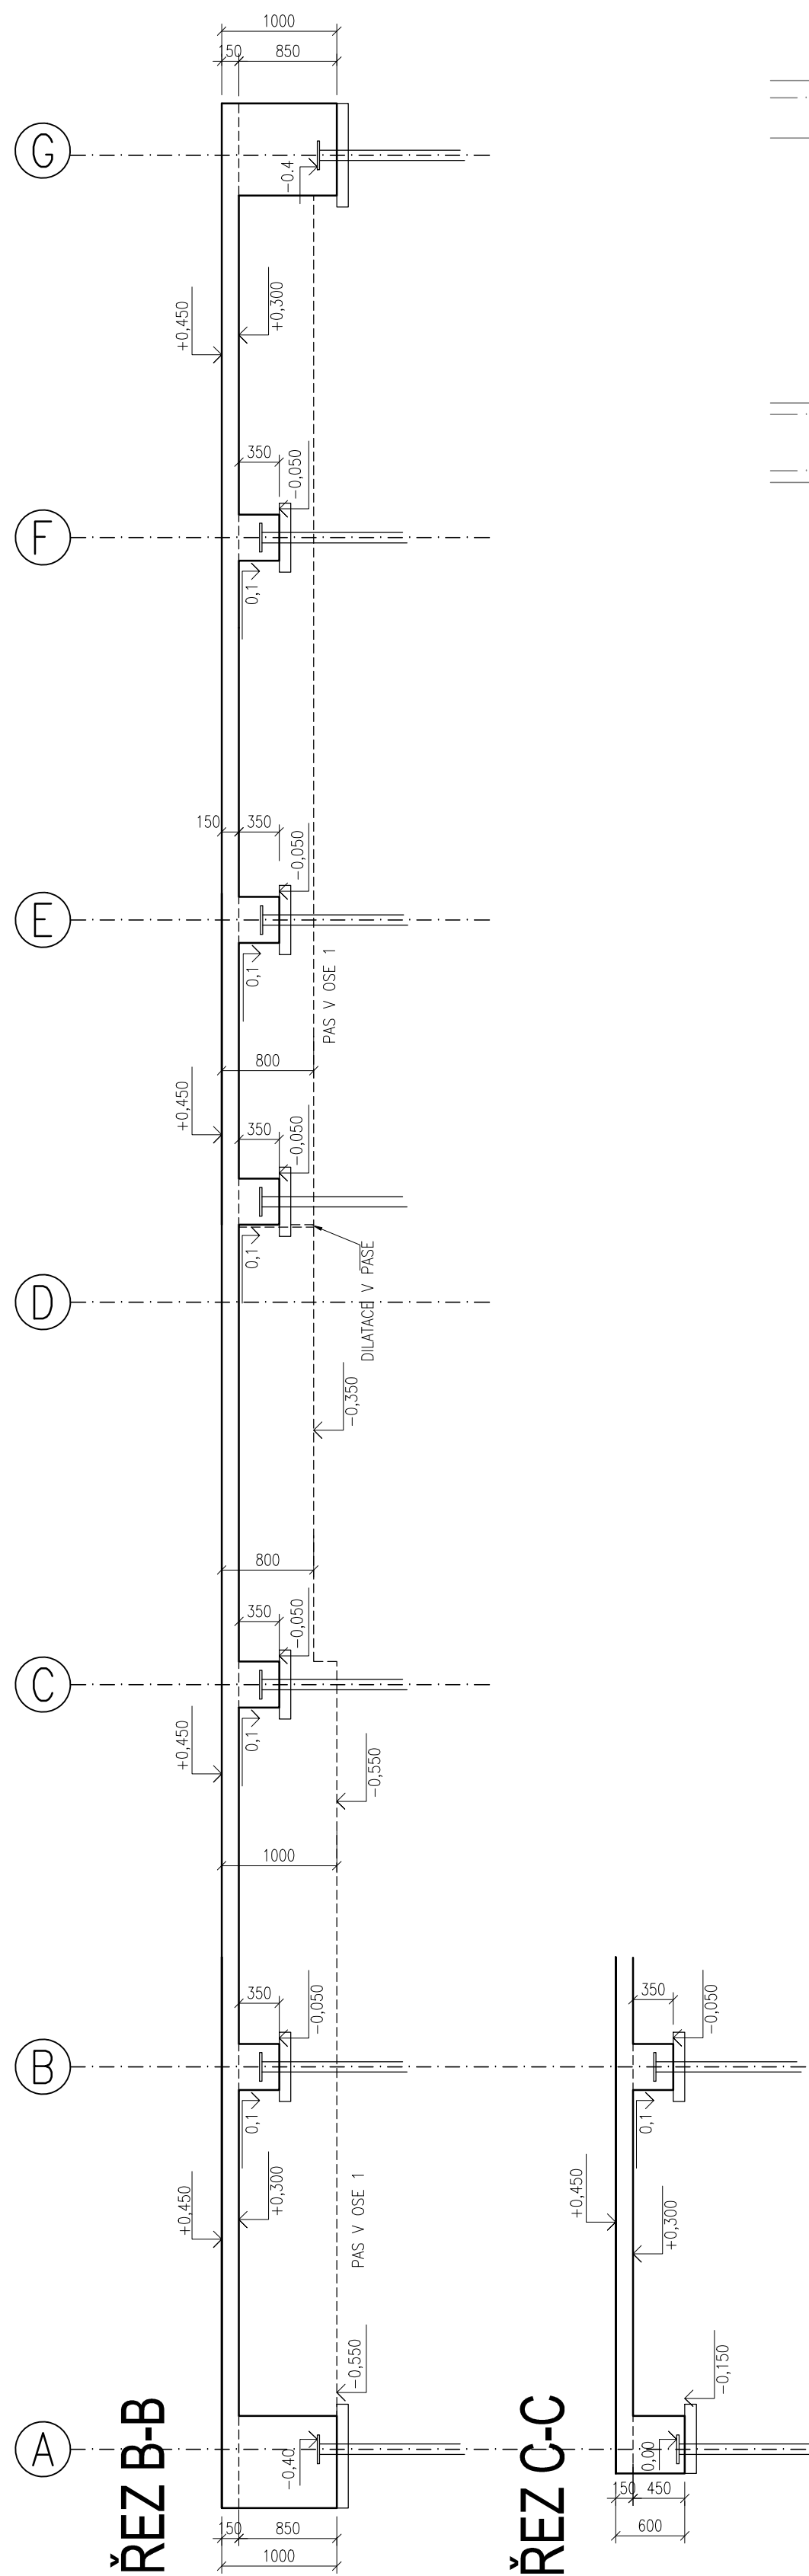

PŘÍČNÉ ŘEZY 1:25

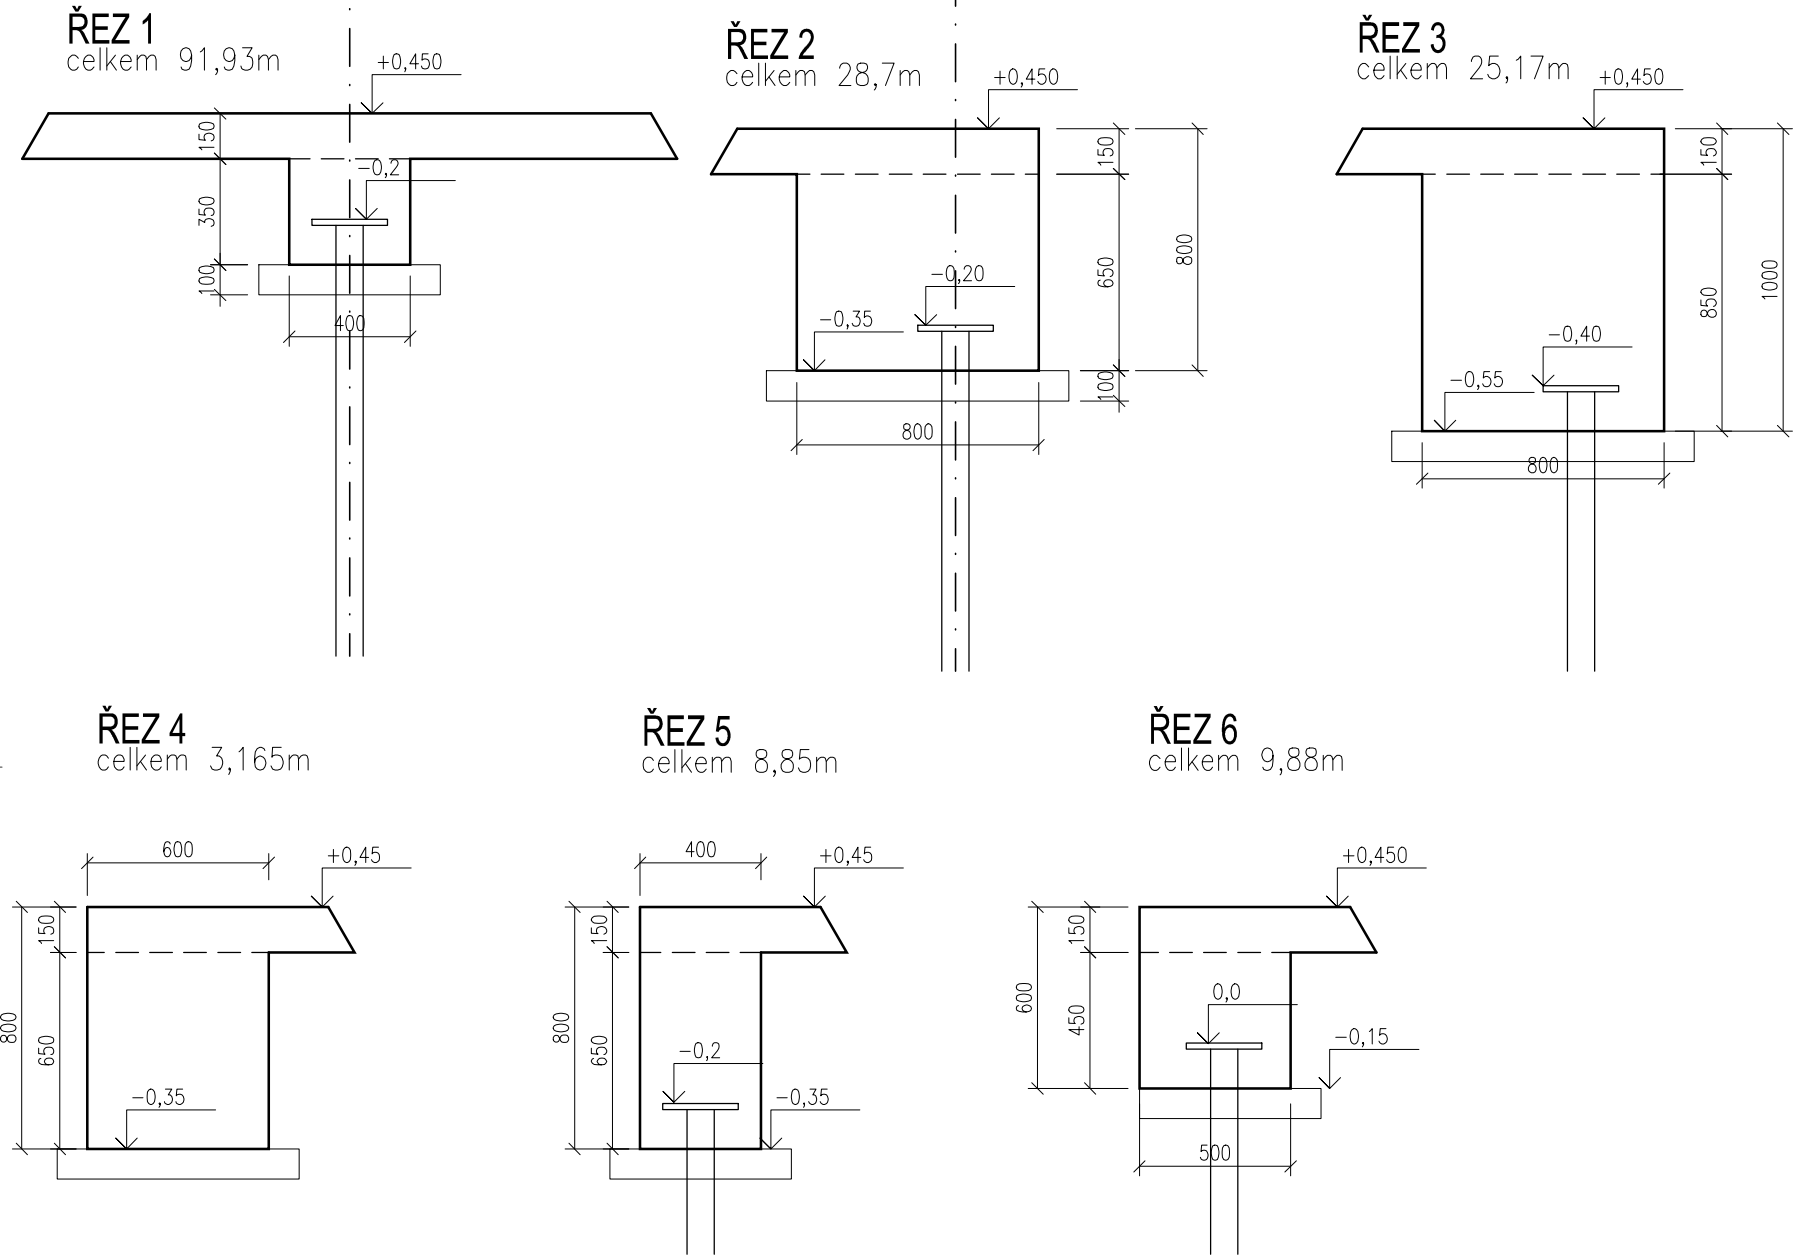

BETON C20/25-XC2
NAVRŽENO DLE CSN 73 1201/86, Z2, CSN EN 206-1
KRYTÍ ZÁKLAD 45 mm
KRYTÍ DESKA SH 40 mm
KRYTÍ DESKA HH 30 mm
OCEL B500B
UVÁDĚNÉ DELKY JSOU VZTAŽENY K VNEJŠÍMU LICI PRUTU.
POLOMERY OBOUKÚ JSOU POLOMERY OHYBACÍCH TRNŮ.
NEZNAČENÉ POLOMERY JSOU 1/2 D_r min (TAB. 20).
NEZNAČENÉ UHLÝ JSOU 45°, 90° resp. 180°.
CELKOVÉ DELKY VLOŽEK JSOU STRIŽNÉ DELKY.
ROVNE VLOŽKY JSOU VE VÝKAZU OZNACENÉ **.

BETON PASŮ C20/25 XC2 52m3
BETON DESKY C20/25 XC2 48m3
PODKLADNÍ BETON C12/15 X0 12m3

PROSTUPY DLE STAVEBNÍ ČÁSTI

ROVINATOST DESKY DLE POŽADAVKŮ GP

ZODP. PROJEKTANT	Ing. P. Lamparter		ZHOTOVITEL:	
VYPRACOVAL	Ing. P. Kalábová			
KRESLIL	Ing. P. Kalábová		Jahodová 58, 620 00 BRNO Tel: 545 246 044, www.fundos.cz	
KONTROLOVAL	Ing. P. Lamparter			
INVESTOR:			Konzervátor Brno, příspěvková organizace, Iřídka Kpt. Jaroše 1890/45, Černá Pole, 662 54 Brno	
NÁZEV AKCE:			DATUM	
REKONSTRUKCE KONCERTNÍHO SÁLU Iřídka Kpt. Jaroše 1890/45, Brno D.1.2.1.1 – STAVEBNÍ KONSTRUKČNÍ ŘEŠENÍ – SPECIÁLNÍ ZAKLADÁNÍ			04./2017	
			FORMÁT	
			BxA4	
			MĚŘITKO	
			1:60, 1:25	
			STUPEŇ	
			RDS	
			ČÍS. ZAK.	
			1913/17	
NÁZEV PŘÍLOHY			C. PŘÍLOHY	
VÝKRES TVARŮ			C. SOUPRAVY	
			03	