

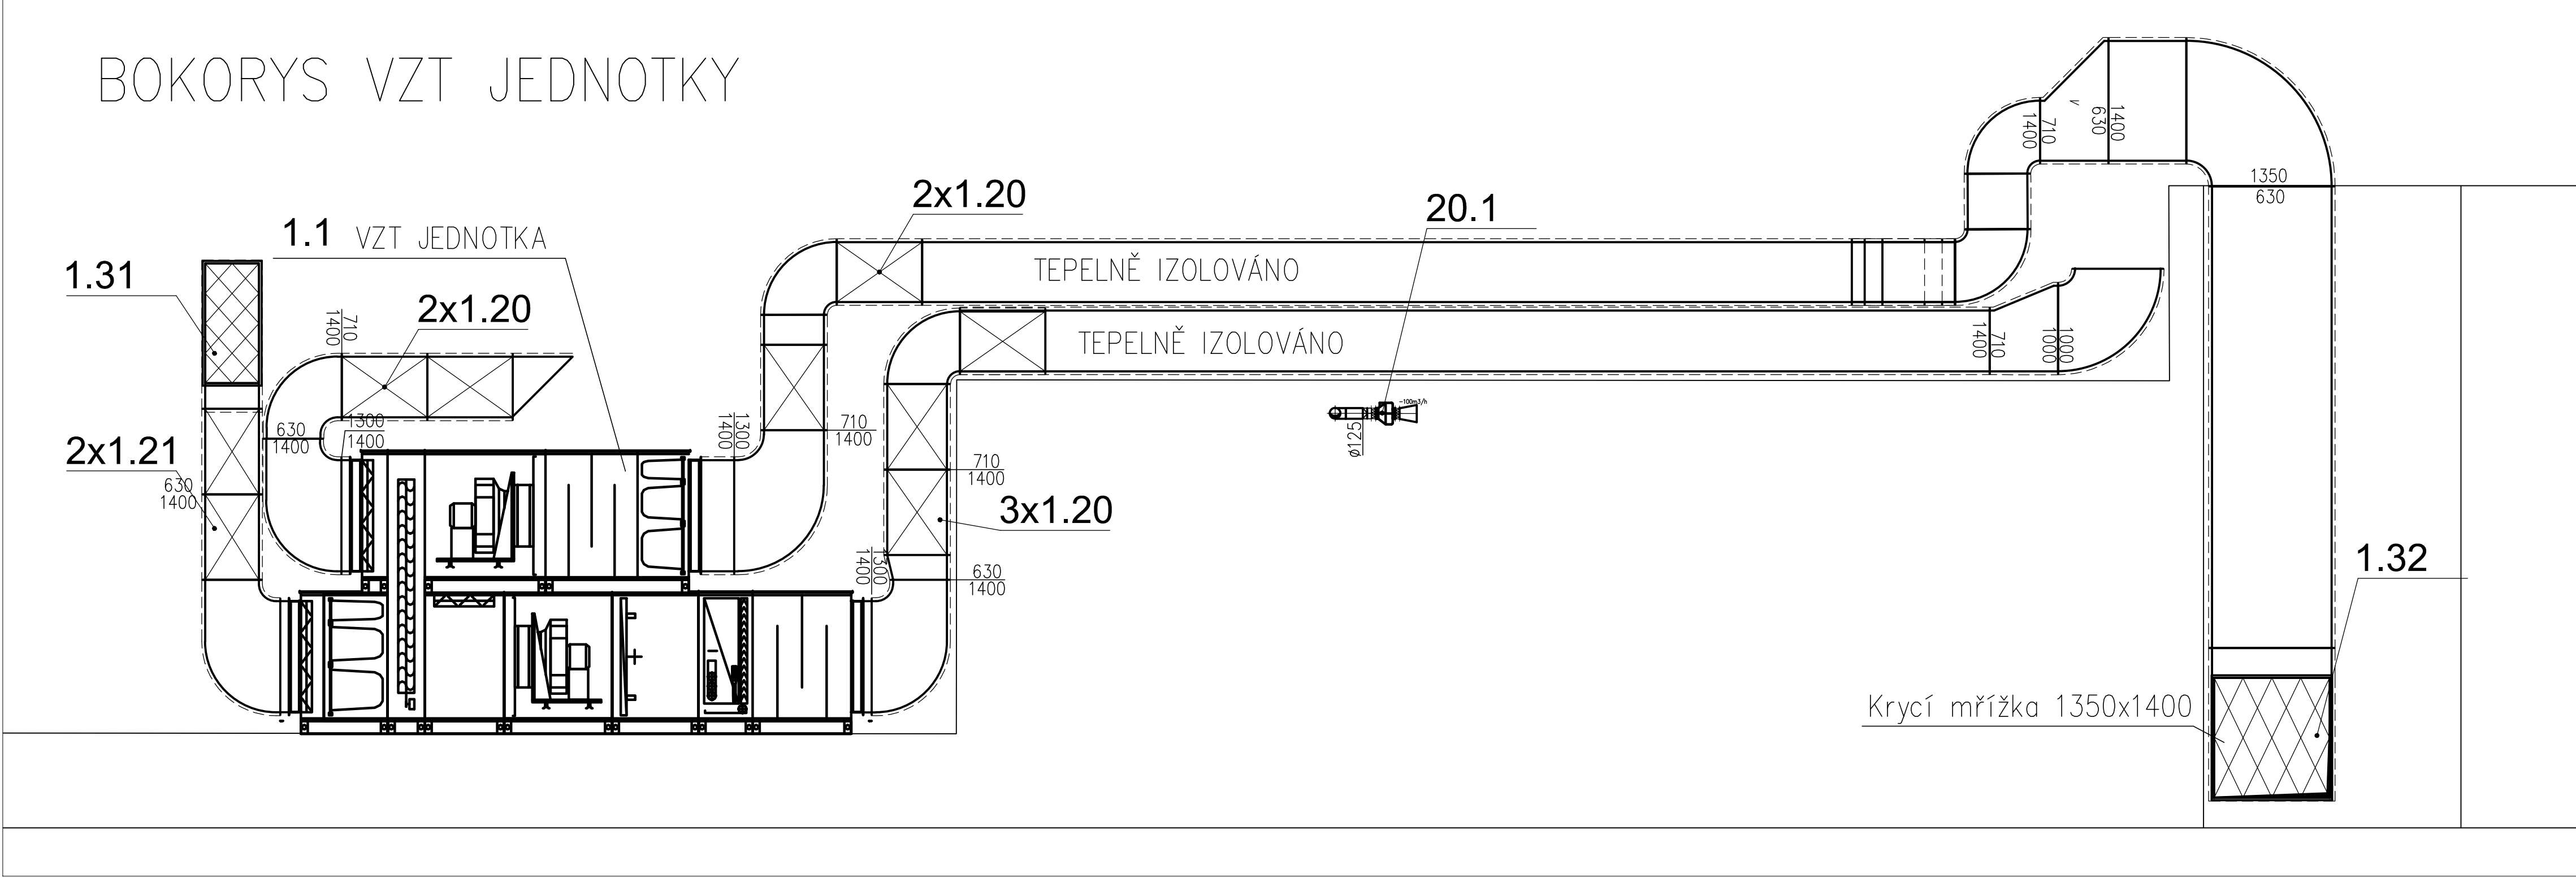


BOKORYS VZT JEDNOTKY

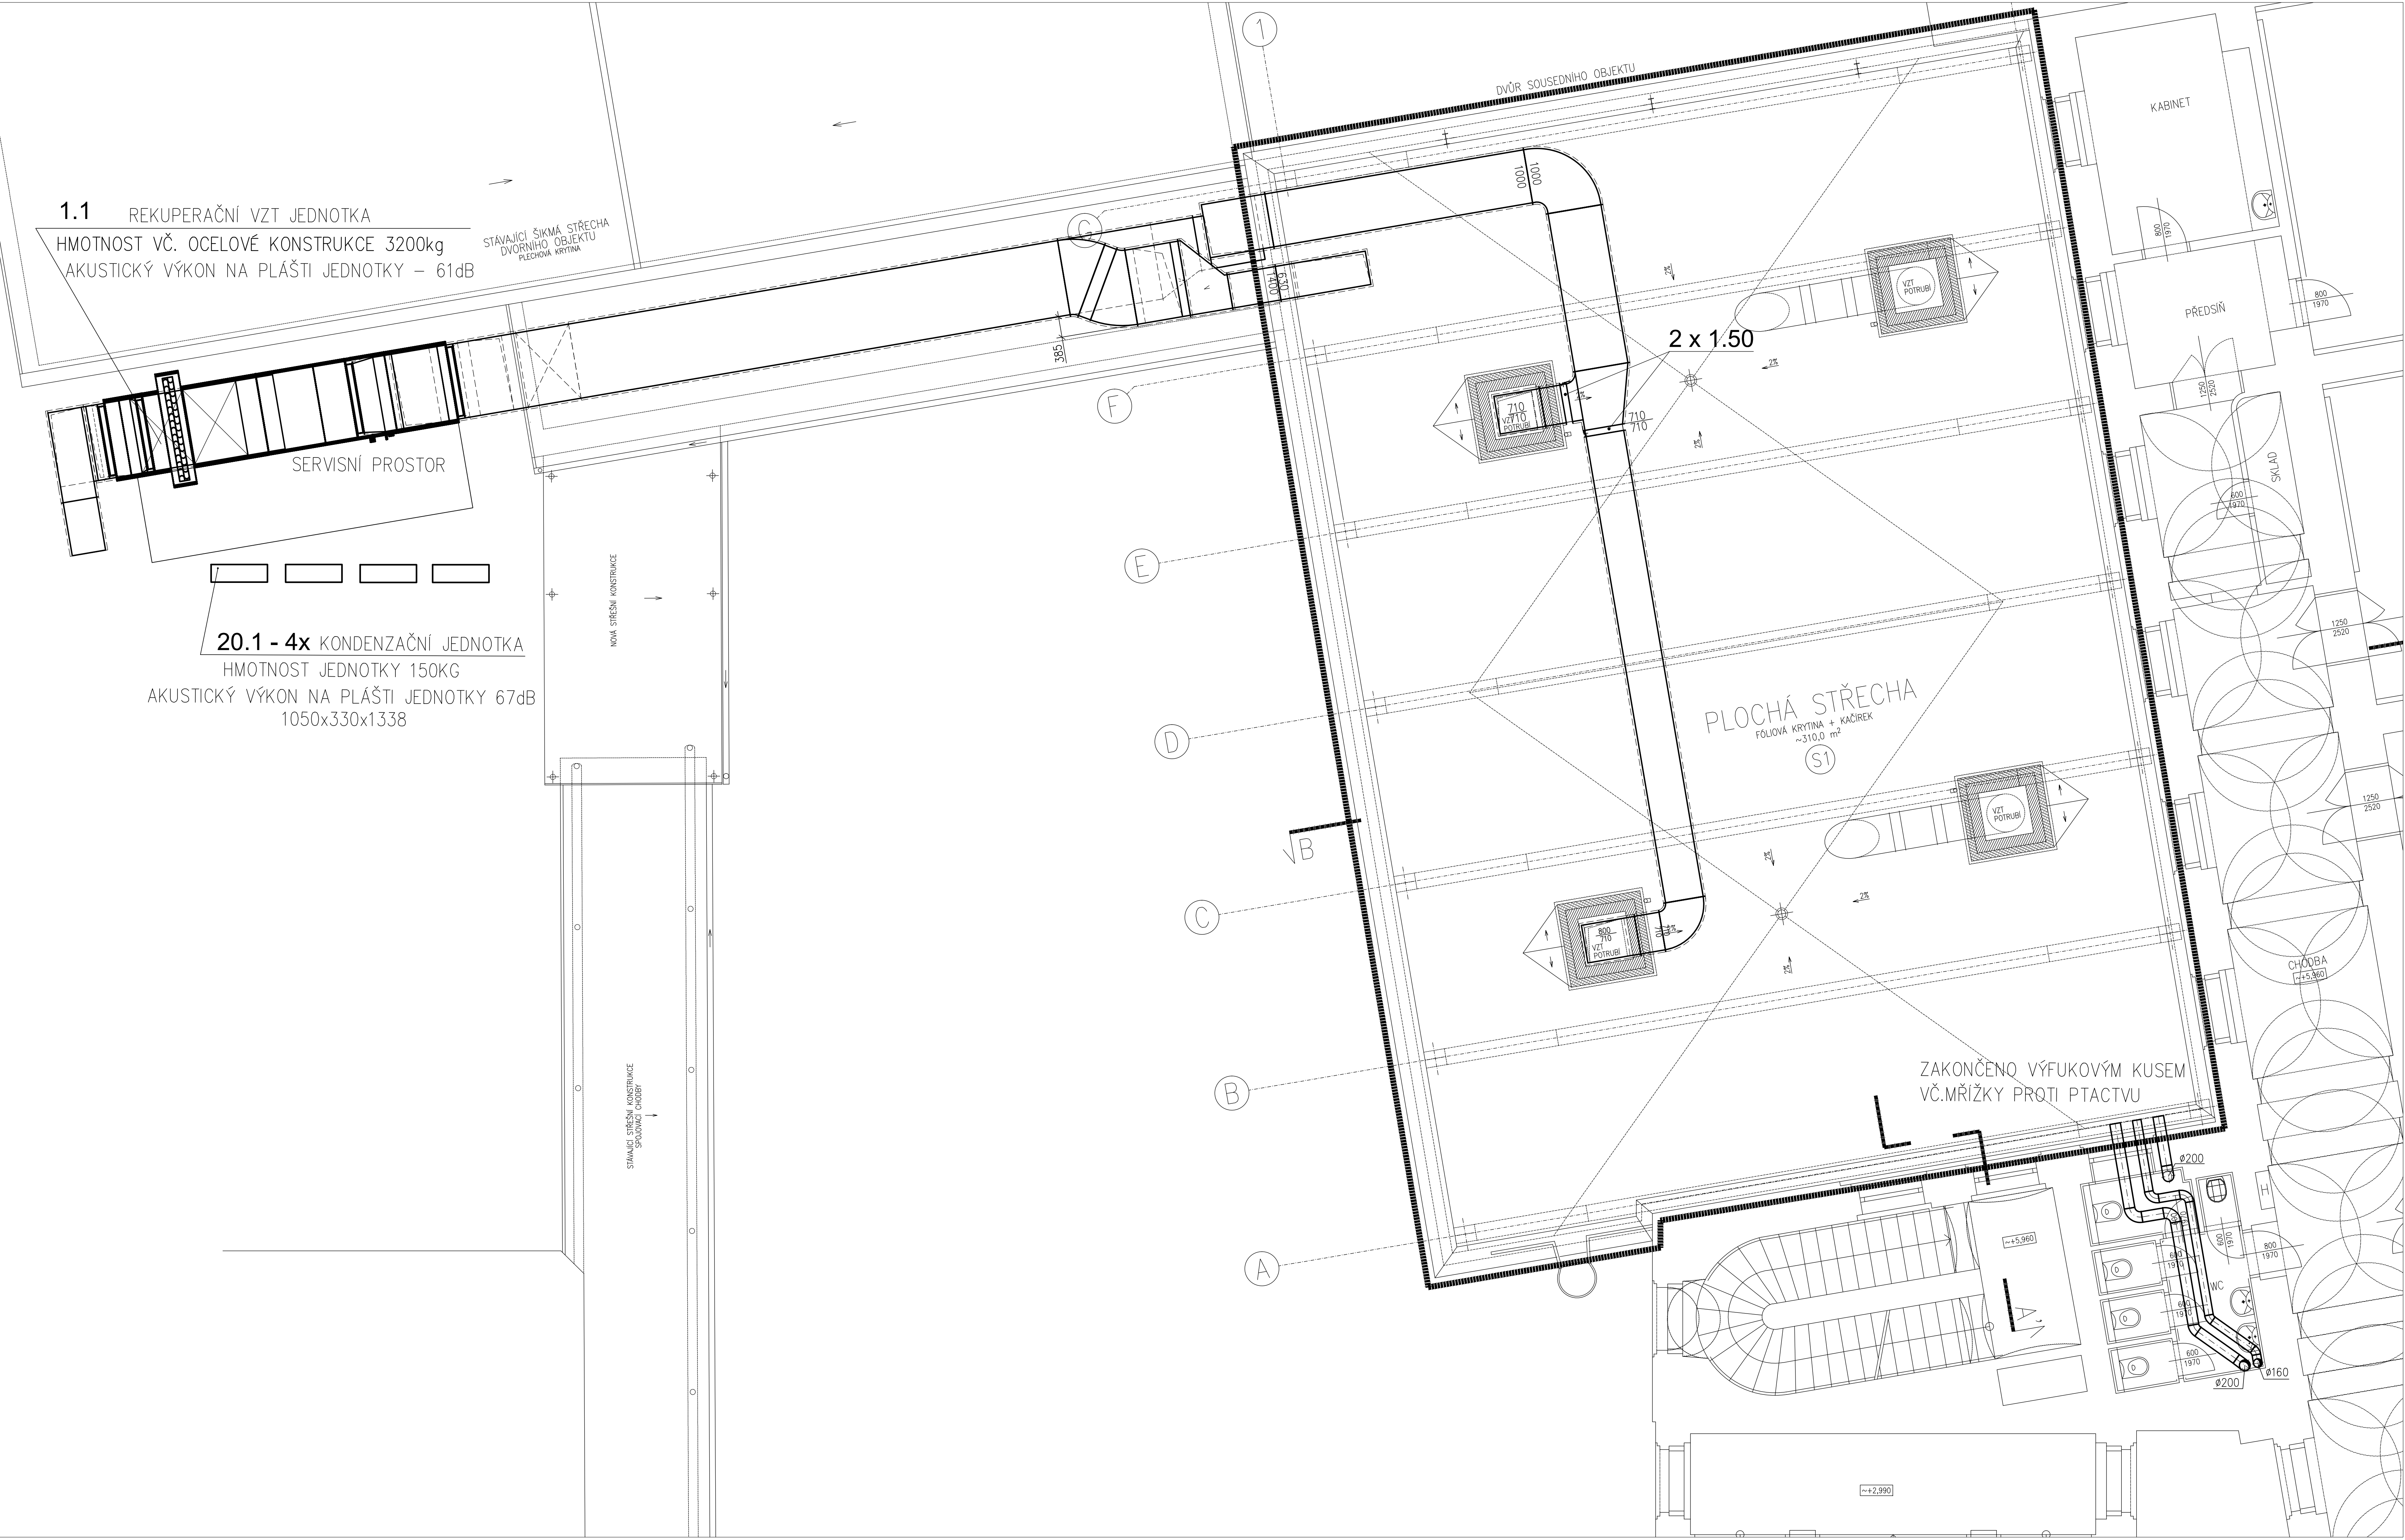

POHLED OD JIHU – NOVÝ STAV

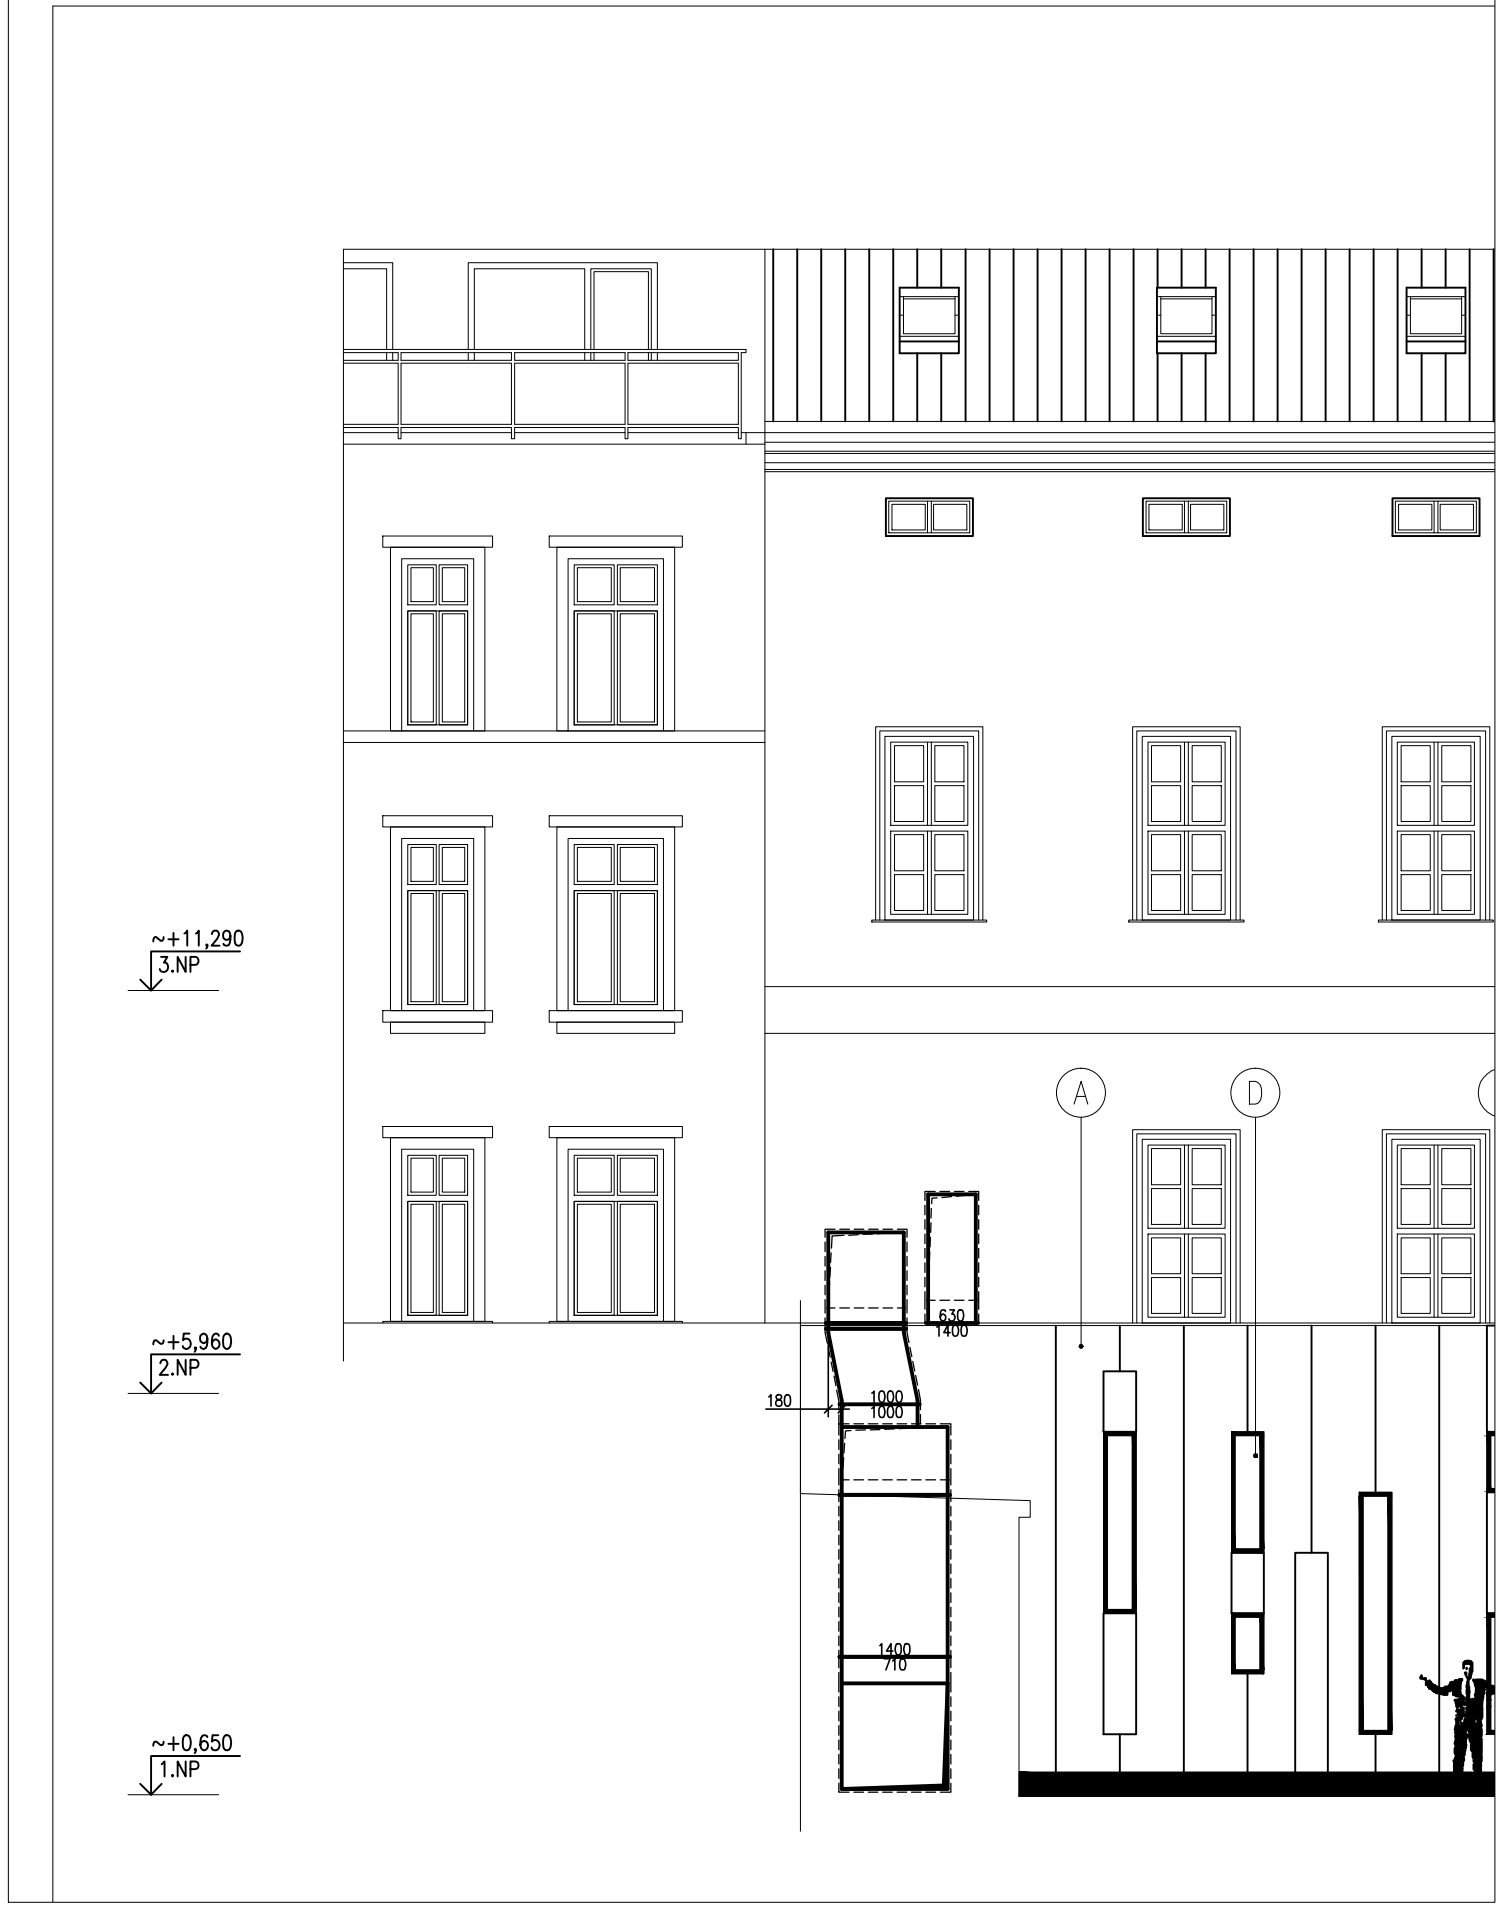

±0,000 = ÚROVEŇ PODESTY HLAVNÍHO SCHODIŠTĚ V OBJEKTU Uř. Kpt. JAROŠE 45

VÝŠKOVÝ SYSTÉM K.P.V.
MÍSTNÍ SOUŘADNÝ SYSTÉM

ARCHITECTONICKÉ ŘEŠENÍ

POŘADKOVÝ ÚZEM. VOJTOVA 8
612 00 BRNO

ING. ARCH. MARKA PAULSTOVÁ, ING. ARCH. JAN PODEŠVA

KLASIFIKACE PROJEKTU

ING. MIROSLAV SPRAC

ING. JAROSLAV KOFROŇ

ING. ALENA ŽERZÁDOVÁ

ING. JAROSLAV KOFROŇ

REKONSTRUKCE KONCERTNÍHO SÁLU

trída Kpt. Jaroše 1890/45, Brno

SO 001

DOKUMENTACE PRO PROVEDENÍ STAVBY

PŮDORYS STŘECHY + POHLED NA VZT JEDNOTKU

1:50

D.1.4.3-05