


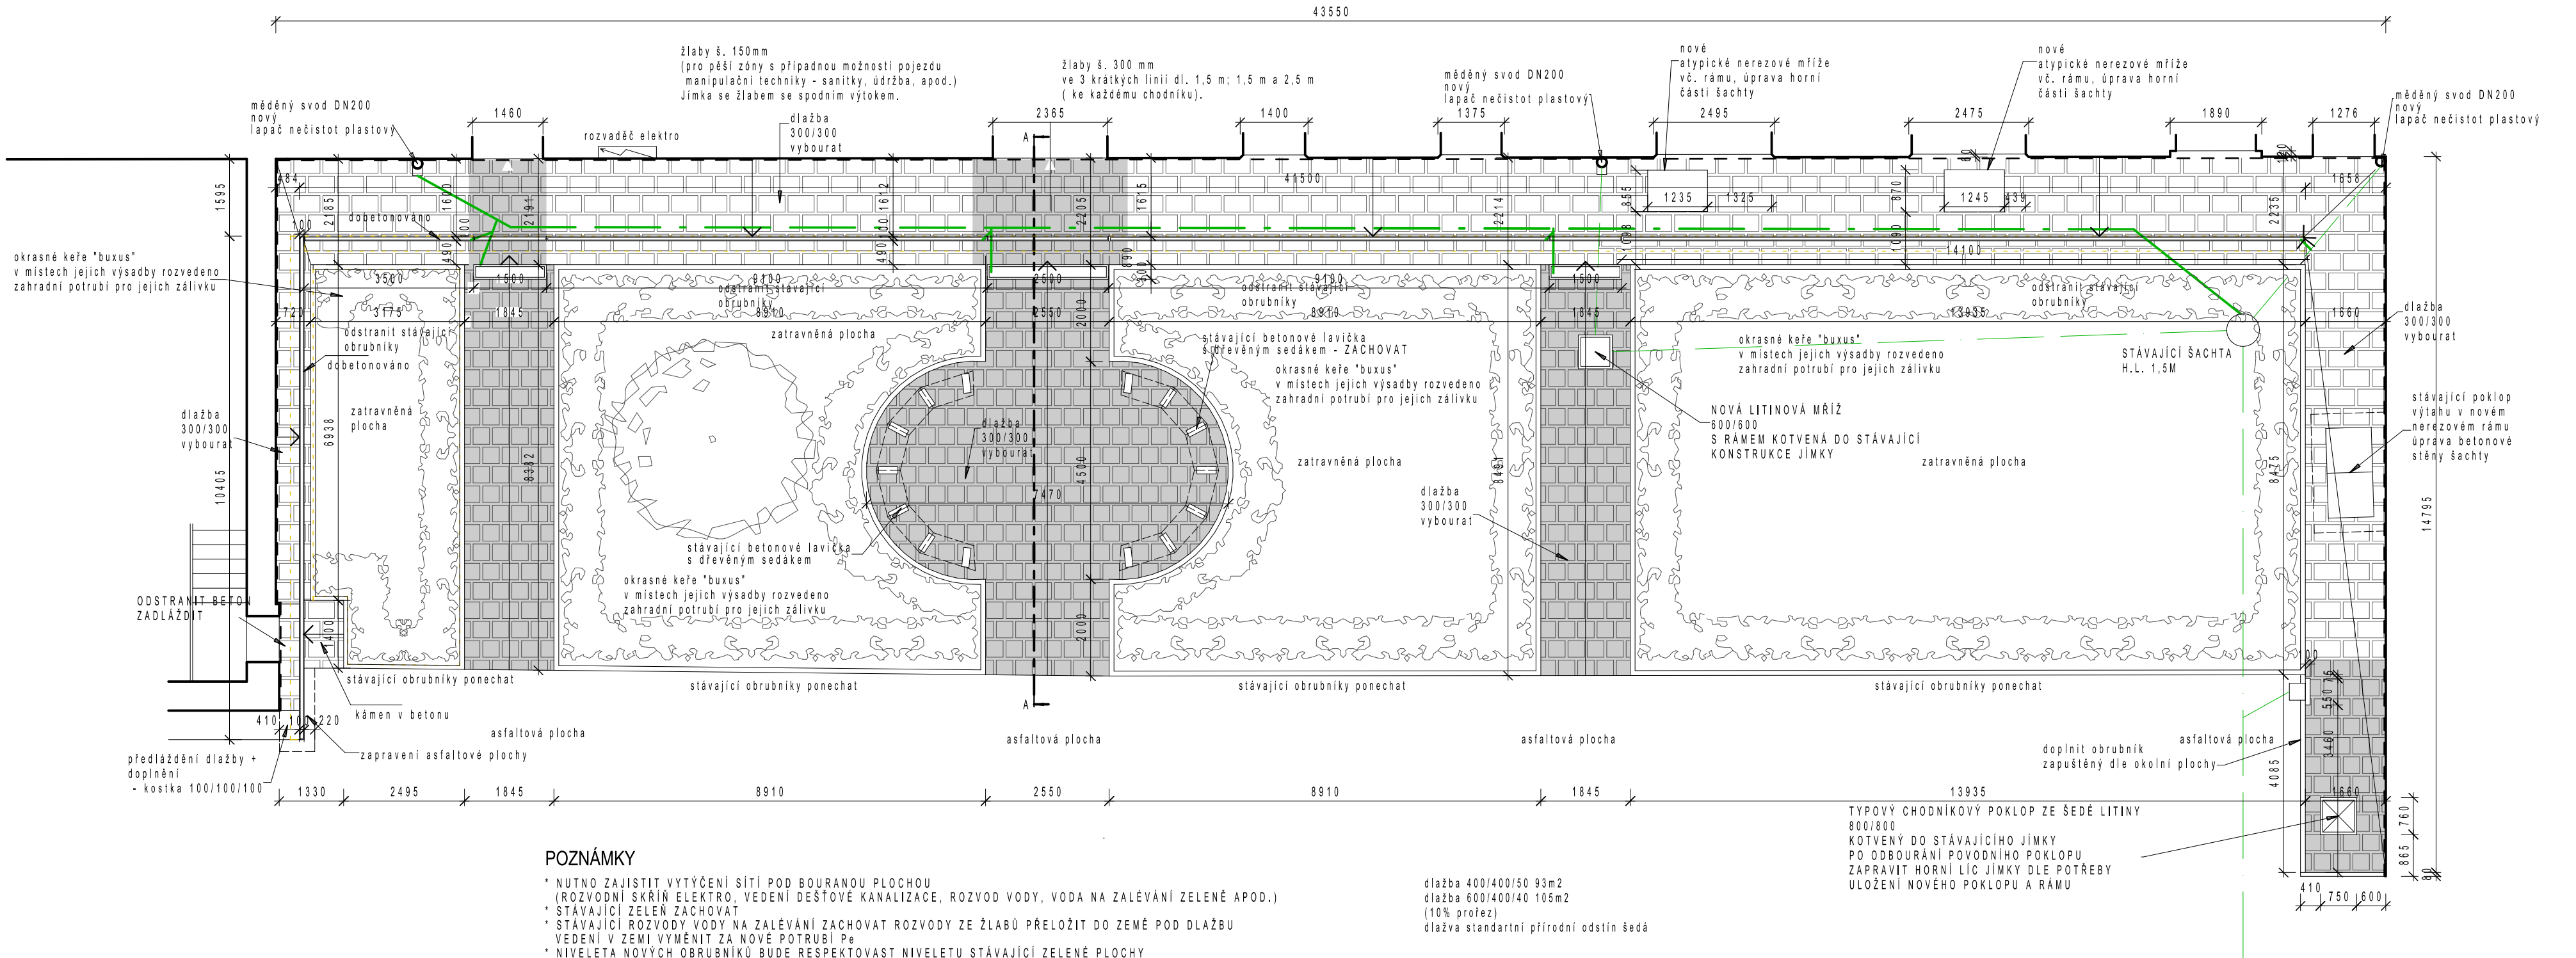

POZNÁMKY

- * NUTNO ZAJISTIT VYTÝČENÍ SÍTÍ POD BOURANOU PLOCHOU (ROZVODNÍ SKŘÍN ELEKTRO, VEDENÍ DEŠŤOVÉ KANALIZACE, ROZVOD VODY, VODA NA ZALÉVÁNÍ ZELENÉ APOD.)
- * STÁVAJÍCÍ ZELEN ZACHOVAT
- * STÁVAJÍCÍ ROZVODY VODY NA ZALÉVÁNÍ ZACHOVAT ROZVODY ZE ŽLABŮ PŘELOŽIT DO ZEMĚ POD DLAŽBU
- * VEDENÍ V ZEMI VYMĚNIT ZA NOVÉ POTRUBÍ Pø
- * NIVELETA NOVÝCH OBRUBNÍKŮ BUDE RESPEKTOVAT NIVELETU STÁVAJÍCÍ ZELENÉ PLOCHY
- * KOLEM POKLOPU VÝTAHU BUDE PROVEDEN NOVÁ NEREZOVÝ RÁM Z 'L' UHELNÍKU 80/80/6 BUDE KOTVEN DO KONSTRUKCE VÝTAHOVÉ ŠACHTY, HORNÍ BETON BUDE ODBOURÁN NA TL. MIN 150MM
- * TECHNOLOGIE VÝTAHU BEZE ZMĚN
- * VĚTRACÍ ŠACHTY BUDOU OSAZENY NOVÝMI NEREZOVÝMI MŘÍŽEMÝ A RÁMEM KOTVENÝM DO UPRAVENÉ STĚNY ŠACHT.
- * NOVÉ PLOCHY BUDOU PLYNULE NAVAZOVAT NA UPRAVENÉ ŠACHTY A POKLOPY V PLOŠE
- * KOLEM STÁVAJÍCÍCH SVISLÍCH KONSTRUKCÍ POLOŽENA NOPOVÁ FOLIE, UKONČENA TYPOVOU LIŠTOU VENTI N - odvětrávací lišty pro nopové fólie

dlážba 400/400/50 93m2
dlážba 600/400/40 105m2
(10% proiez)
dlážba standartní přírodní odstín šedá

TYPOVÝ CHODNÍKOVÝ POKLOP ZE ŠEDÉ LITINY 800/800
KOTVENÝ DO STÁVAJÍCÍHO JÍMKY
PO ODBOURÁNÍ POVODNÍHO POKLOPU
ZAPRAVIT HORNÍ LÍC JÍMKY DLE POTŘEBY
ULOŽENÍ NOVÉHO POKLOPU A RÁMU

ing Lukáš Novotný
projektová kancelář
Lesní 11
67801 Blansko
tel.: 605781730
novotny.bk@seznam.cz
IČO: 68667159

ZODPVĚDNÝ PROJEKTANT ing Lukáš Novotný <i>Lukáš Novotný</i>	VYPRACOVAL ing Lukáš Novotný <i>Lukáš Novotný</i>	DATUM	STUPEŇ
STAVEBNÍK: Dům pro seniory Černá Hora, příspěvková organizace IČ 00380458, Zámecká 1, 679 21 Černá Hora		04/2015	SP
Oprava chodníků na nádvoří před budovou Pavilon a Předzámčí		MĚR.: 1:100	Č. VÝKR.: 01
PŮDORYS DVORA			