


PŮDORYS – STÁVAJÍCÍ STAV 1:100

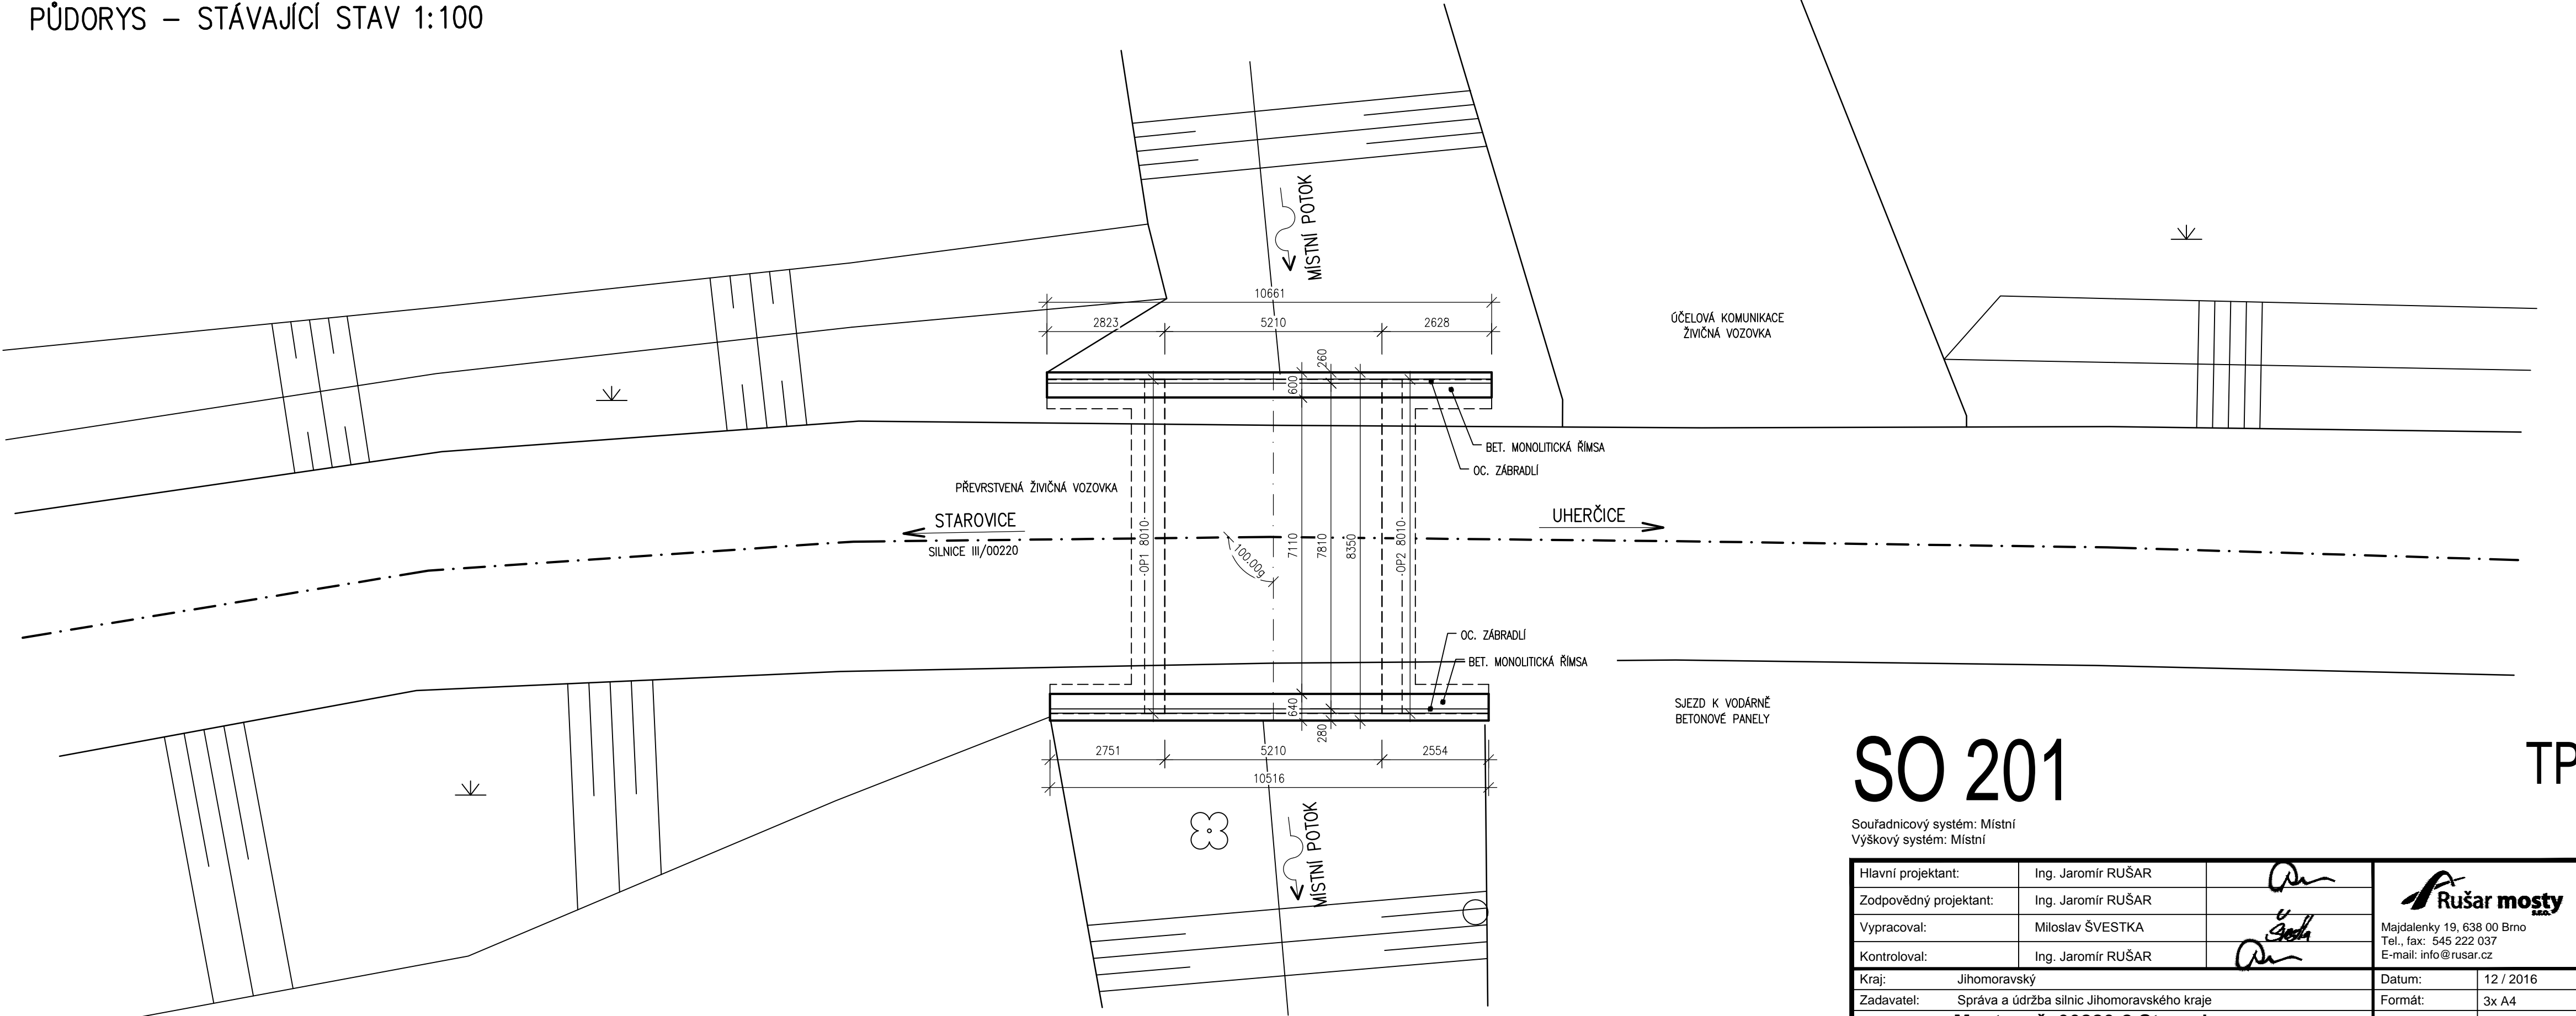

SO 201 TP

Souřadnicový systém: Místní  
Výškový systém: Místní

Hlavní projektant:	Ing. Jaromír RUŠAR		 Majdalenky 19, 638 00 Brno Tel., fax: 545 222 037 E-mail: info@rusar.cz	
Zodpovědný projektant:	Ing. Jaromír RUŠAR			
Vypracoval:	Miloslav ŠVESTKA			
Kontroloval:	Ing. Jaromír RUŠAR			
Kraj:	Jihomoravský	Datum:		12 / 2016
Zadavatel:	Správa a údržba silnic Jihomoravského kraje	Formát:		3x A4
Název akce: <b>Most ev.č. 00220-2 Starovice</b>		Měřítko:		1:100
		Účel:		TP
		Čís.zakáz.:		89 - 2016
Název objektu: SO 201 - MOST		Archivní čís.:		26 - 2016
Název výkresu:		Čís.soupravy:		Čís. výkresu:
PŮDORYS - STÁVAJÍCÍ STAV				05