


Bod	X	Y	Poznámka
1	604549,9424	1165221,5217	ZÚ opravy
2	604547,2697	1165220,2159	
3	604542,8674	1165228,7718	Levá římsa
4	604542,2544	1165228,5080	Levá římsa
5	604539,0699	1165235,8351	Levá římsa
6	604539,6825	1165236,1074	Levá římsa
7	604538,9434	1165243,4390	
8	604542,1501	1165243,9815	KÚ opravy
9	604545,3754	1165244,2161	
10	604547,4127	1165237,4314	Pravá římsa
11	604548,0721	1165237,6367	Pravá římsa
12	604550,4972	1165230,0322	Pravá římsa
13	604549,8516	1165229,8172	Pravá římsa
14	604552,6960	1165222,8671	
15	604547,5084	1165237,1260	
16	604549,3884	1165231,3160	
17	604542,6670	1165229,2675	
18	604540,3314	1165234,7080	

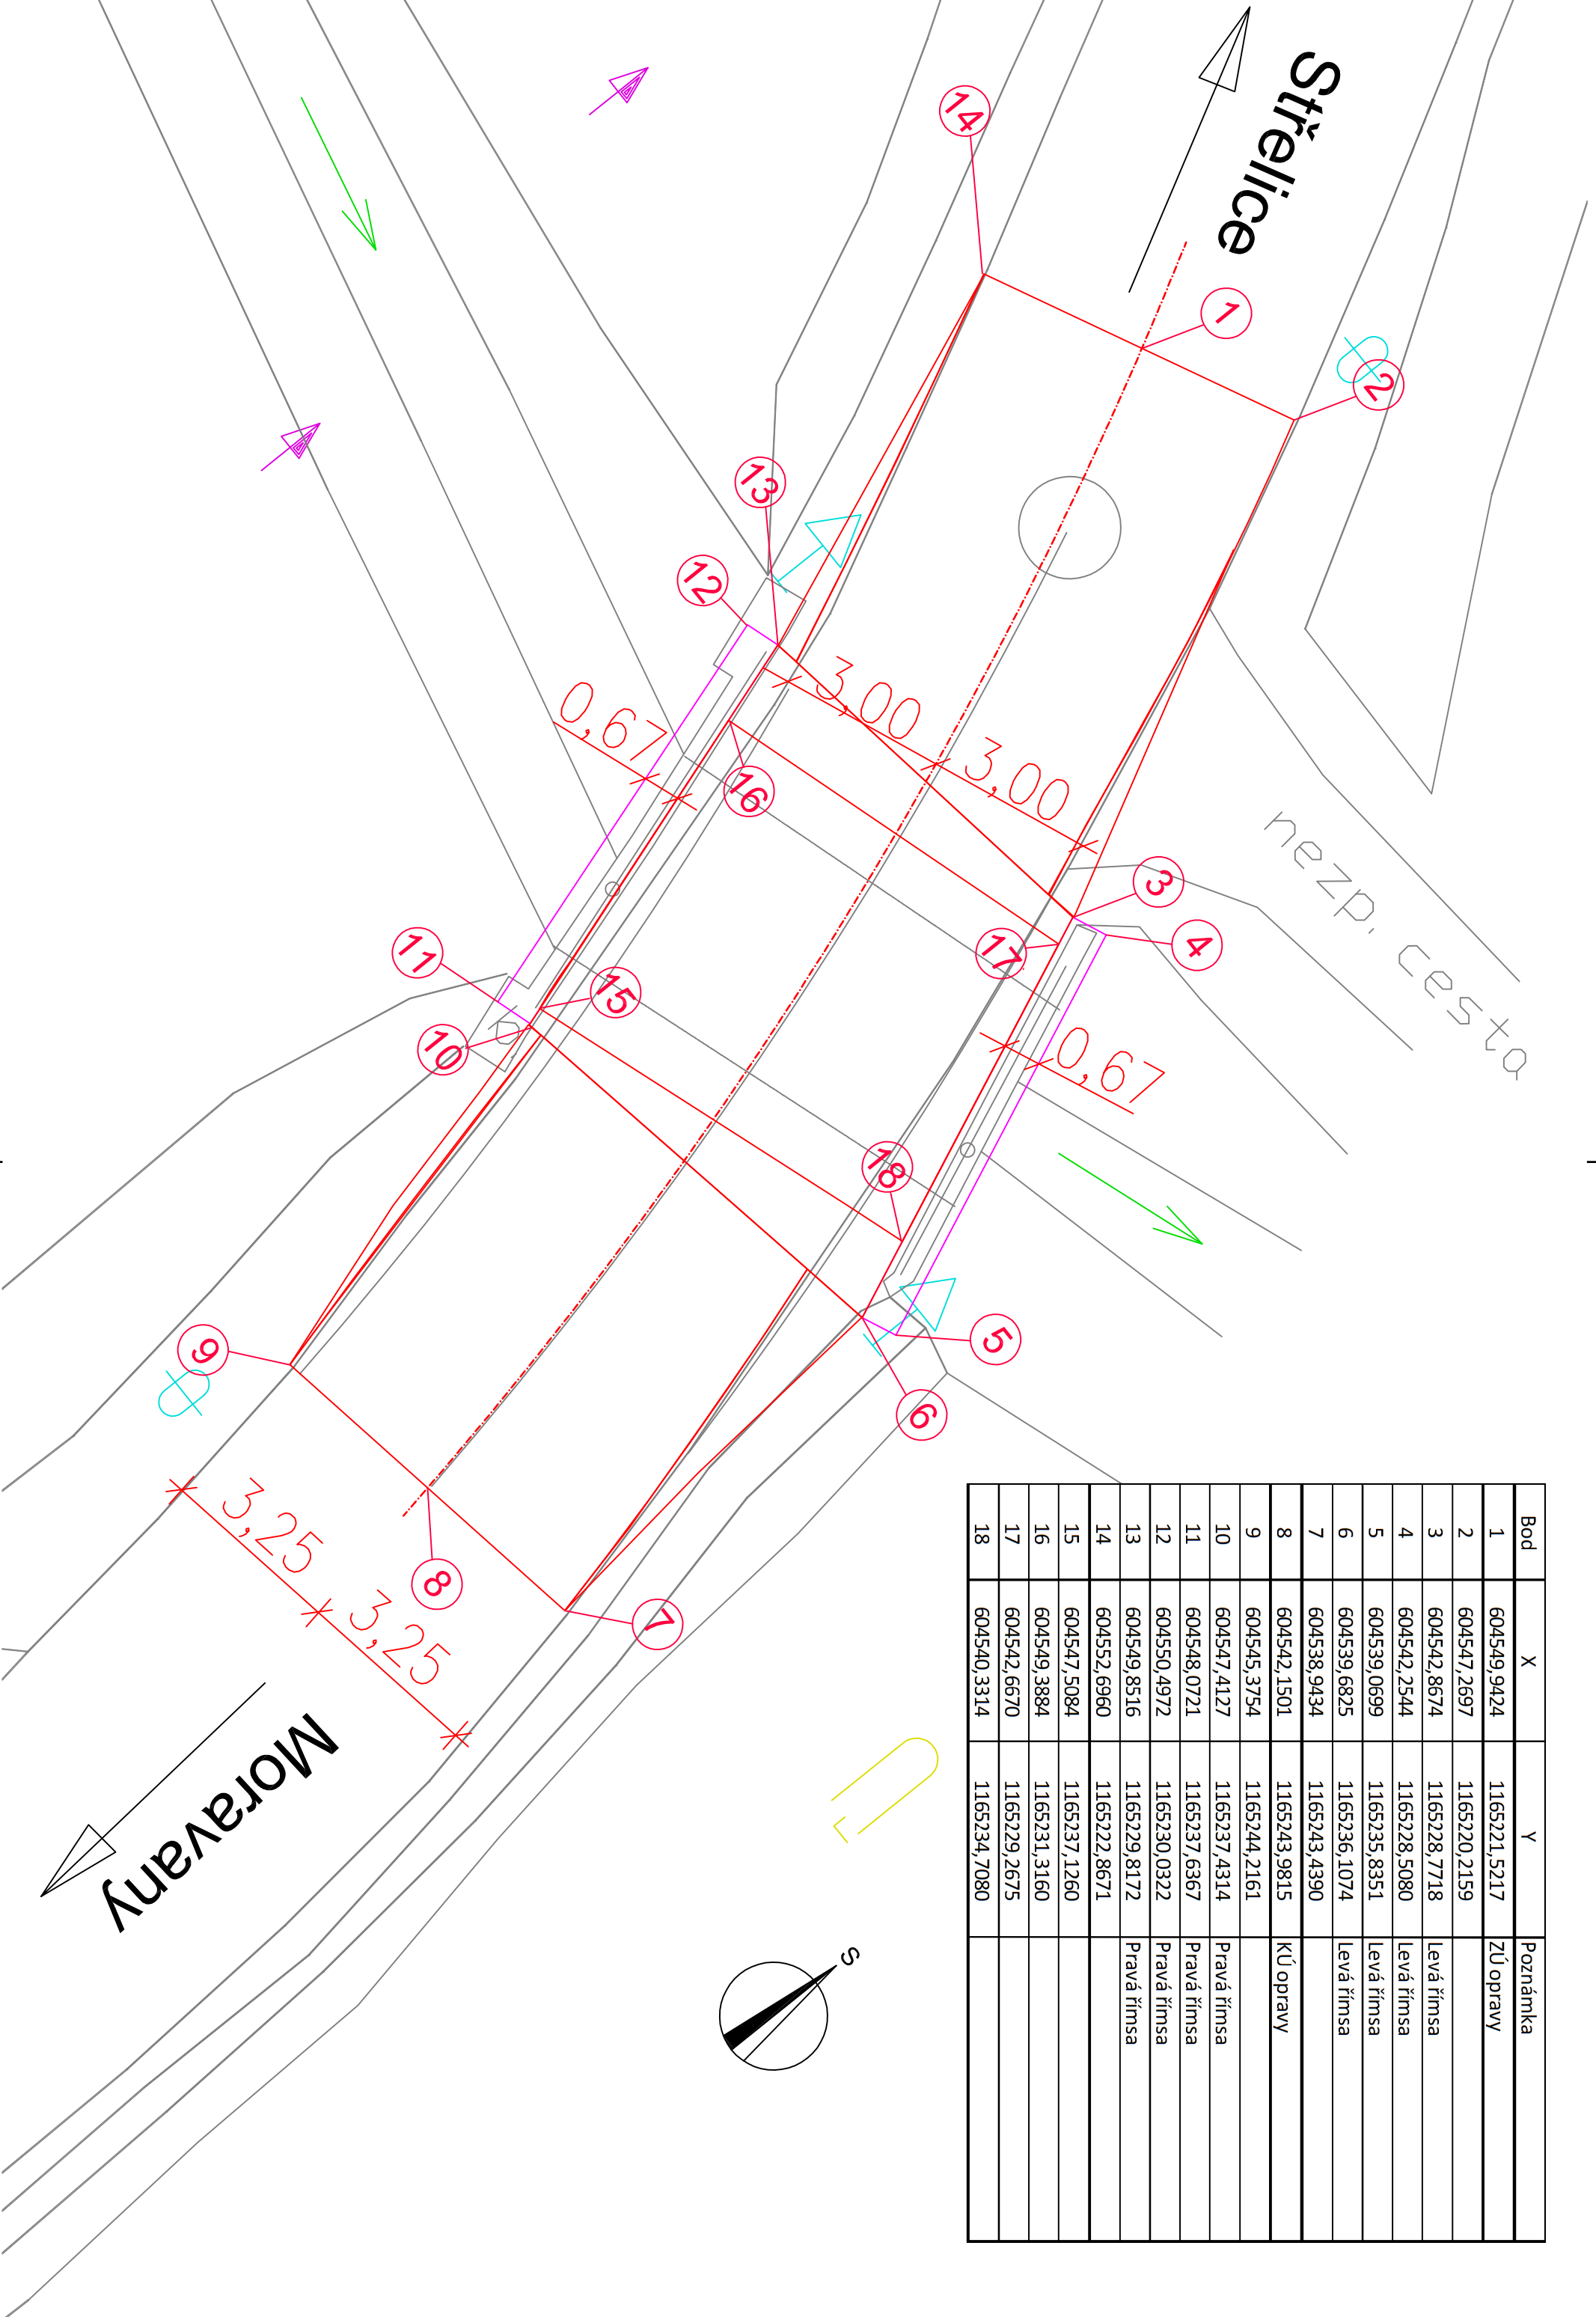

C

Souřadnicový systém: JTSK. Výškový systém: B.p.v.

Generální projektant		DOSTING spol. s r.o., Košinoва 19, 612 00 Brno			
Vedoucí projektant		Ing.Krejčík			
Zodpovědný projektant		Ing.Brym			
Vyraboval		Ing.Brym			
Kontroloval		Ing.Krejčík			
Stavební úřad		Městský úřad Šlapanice			
Investor		Správa a údržba silnic Jihomoravského kraje, příspěvková organizace kraje			
Akce		III/15267 Nebovidy, most ev.č. 15267-5			
		Čís.zakázky		15432	
		Stupeň		DSP	
		Čís.arch.číslo			
Příloha		Souprava		Číslo přílohy	07