


III/4121 KUČAŘOVICE - ZNOJMO
2.STAVBA
M 1:500

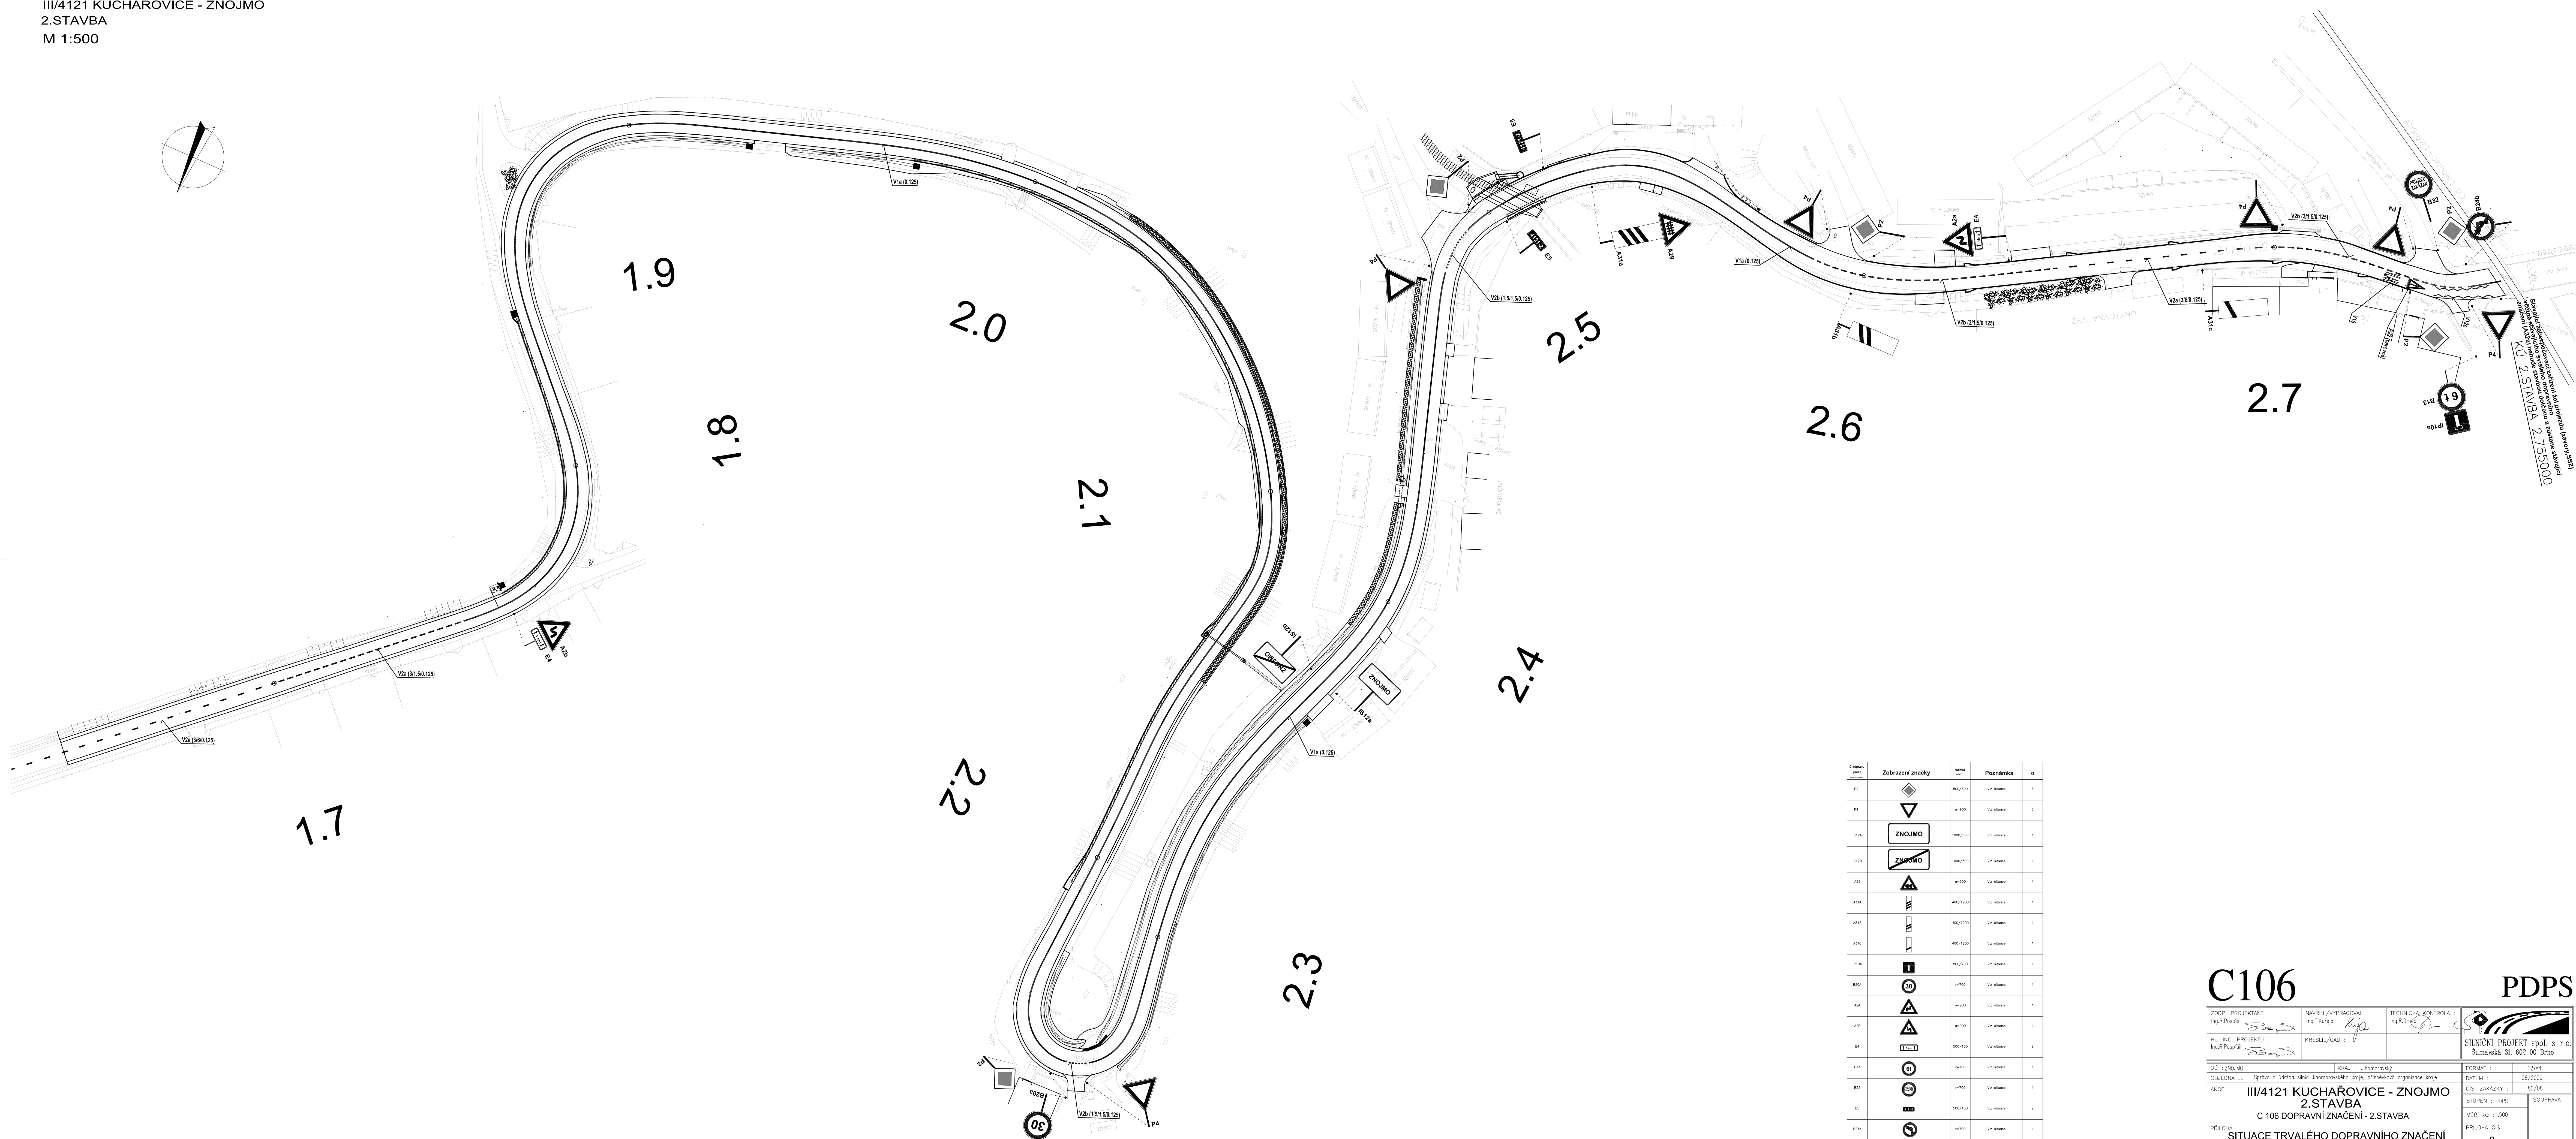

Číslo značky stavby	Zobrazení značky	maximální šířka	Poznámka	ks
P2		500/700	Viz tabulce	5
P4		p=500	Viz tabulce	6
G-2A		1000/700	Viz tabulce	1
G-2B		1000/500	Viz tabulce	1
G29		p=800	Viz tabulce	1
A31A		400/1200	Viz tabulce	1
A31B		400/1200	Viz tabulce	1
A31C		400/1200	Viz tabulce	1
P10A		580/700	Viz tabulce	1
B20A		p=700	Viz tabulce	1
A21		p=800	Viz tabulce	1
A2B		p=800	Viz tabulce	1
E4		580/150	Viz tabulce	2
B13		p=700	Viz tabulce	1
B32		p=700	Viz tabulce	1
E3		580/150	Viz tabulce	2
B24a		p=700	Viz tabulce	1

C106

PDPS

ZODP. PROJEKTANT : Ing.R.Pospíšil	VERBŮM / VYPRACOVANÉ : Ing.T.Kučera	TECHNICKÁ KONTROLA : Ing.R.Čermák	
HL. ING. PROJEKTU : Ing.R.Pospíšil	KRESLIL/CAD : Ing.R.Pospíšil	SILNIČNÍ PROJEKT spol. s r.o. Samavská 33, 602 00 Brno	
OU / ZNOJMO	KRAJ : Jihomoravský	FORMÁT : A3	TMÁČ
OBJEKT : Společnost s ručením omezeným, výstavba objektu, výhledová úprava krajiny		DATAUM : 06	06/2020
AKCE :	III/4121 KUCHARČOVICE - ZNOJMO	ČÍS. ZAKÁZKY :	90/06
	2.STAVBA	STUPĚN : PDPS	SOUDRŽAVA :
	C 106 DOPRAVNÍ ZNAČENÍ - 2.STAVBA	MĚŘITMO : 1:500	
PŘÍLOHA :	SITUACE TRVALÉHO DOPRAVNÍHO ZNAČENÍ	PŘÍLOHA ČÍS. :	2