




STAVEBNÍ ÚPRAVY OBJEKTU A OPRAVA ZPEVNĚNÝCH PLOCH
PROJEKTOVÁ DOKUMENTACE

VÝZTUŽ DESKY PŘI HORNÍM OKRAJI

MĚŘITKO 1:50

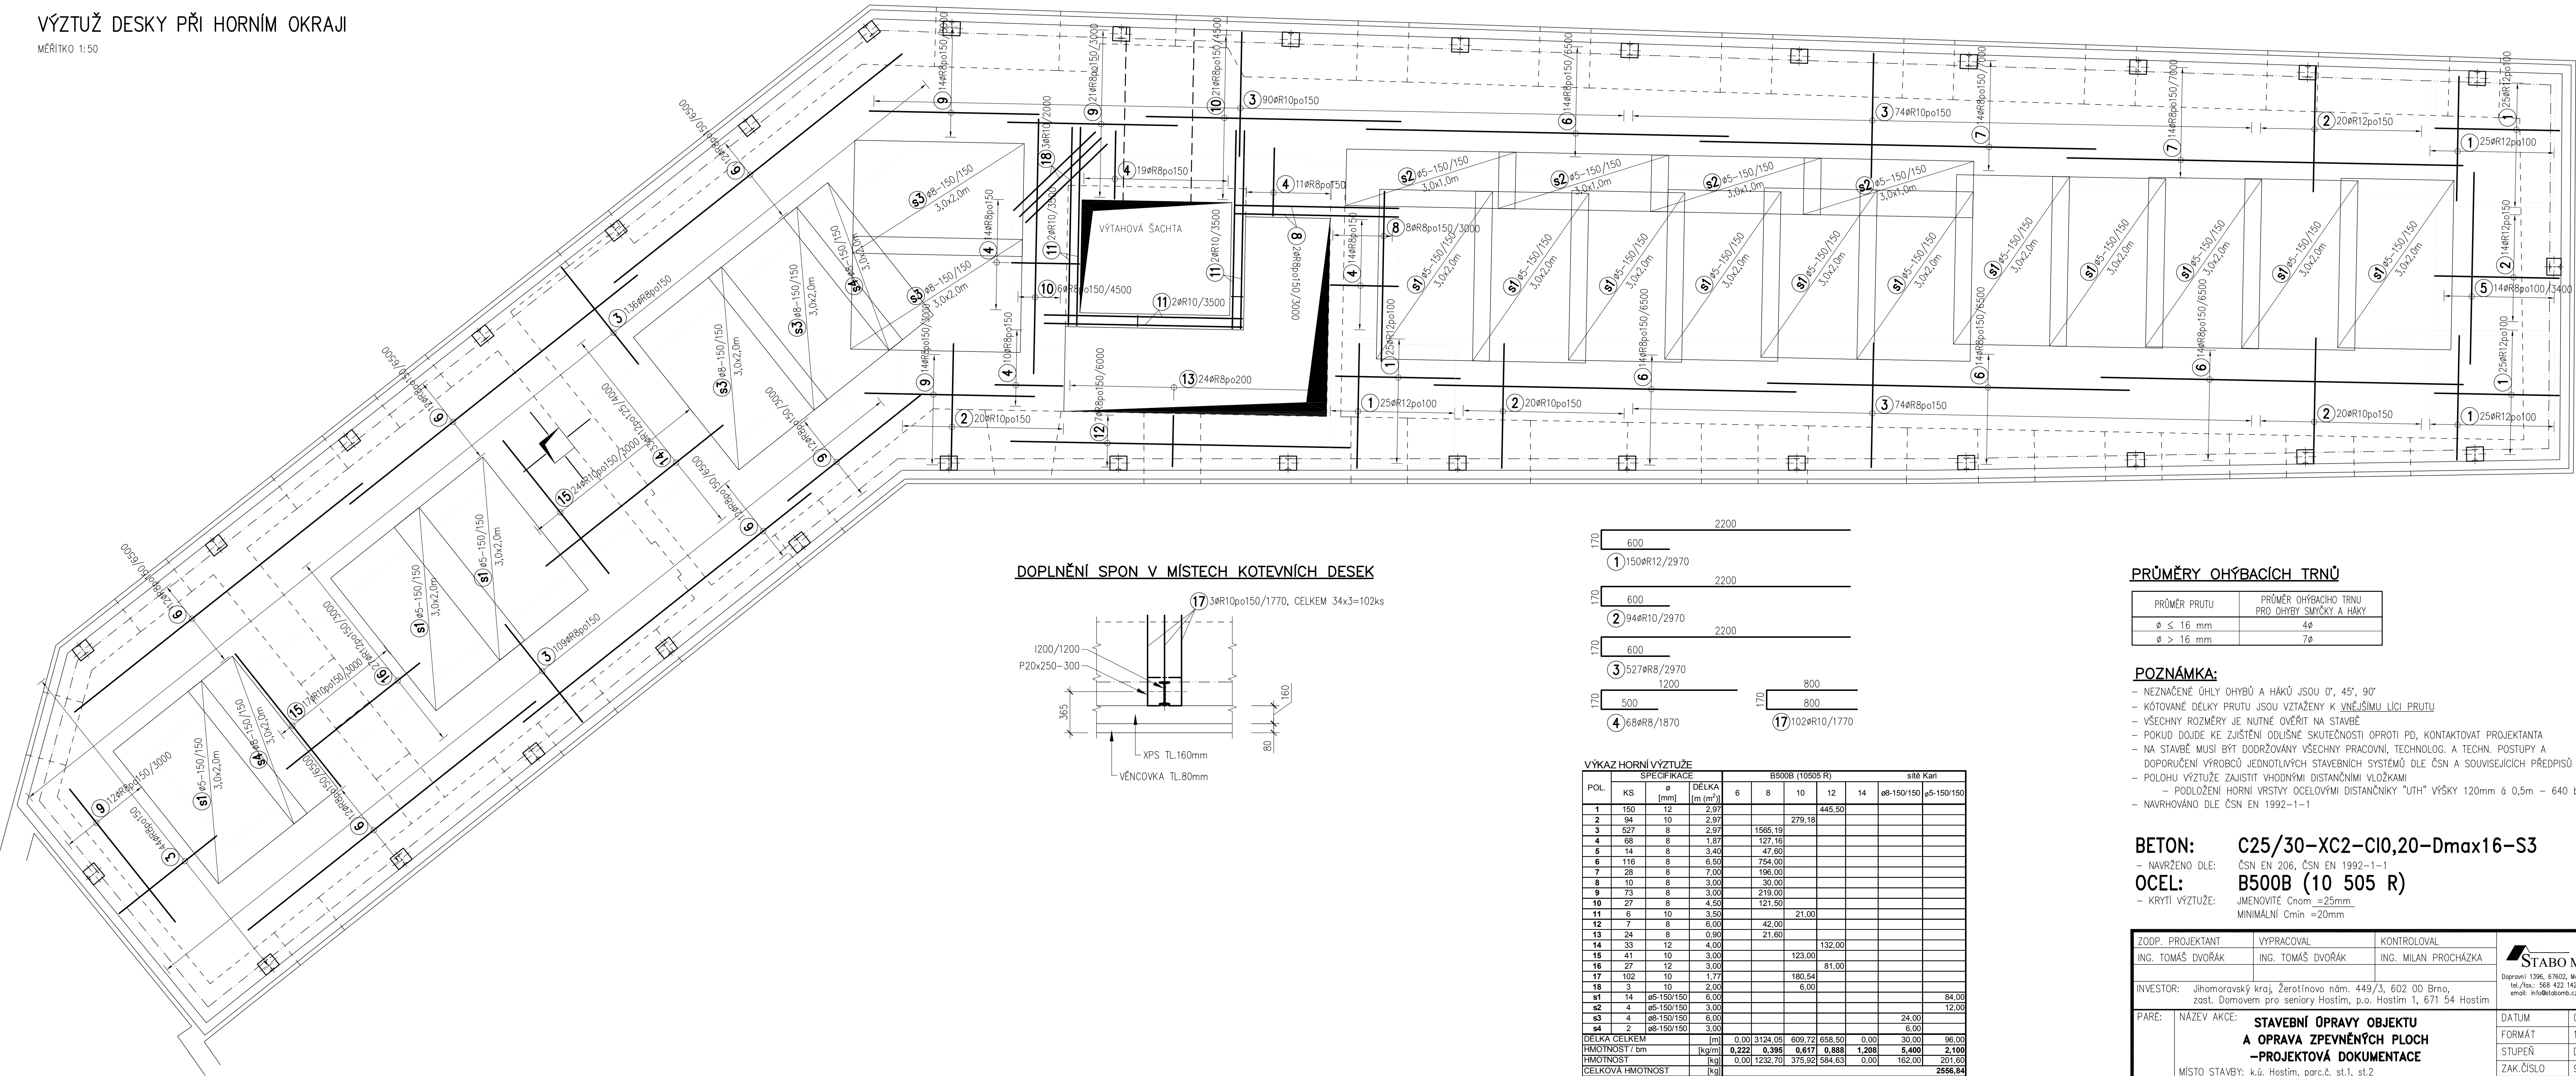

DOPLNĚNÍ SPON V MÍSTĚCH KOTEVNÍCH DESEK

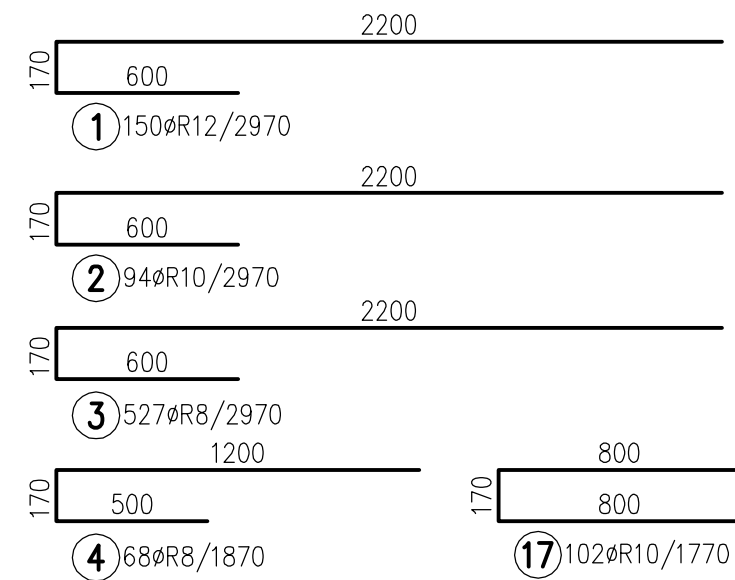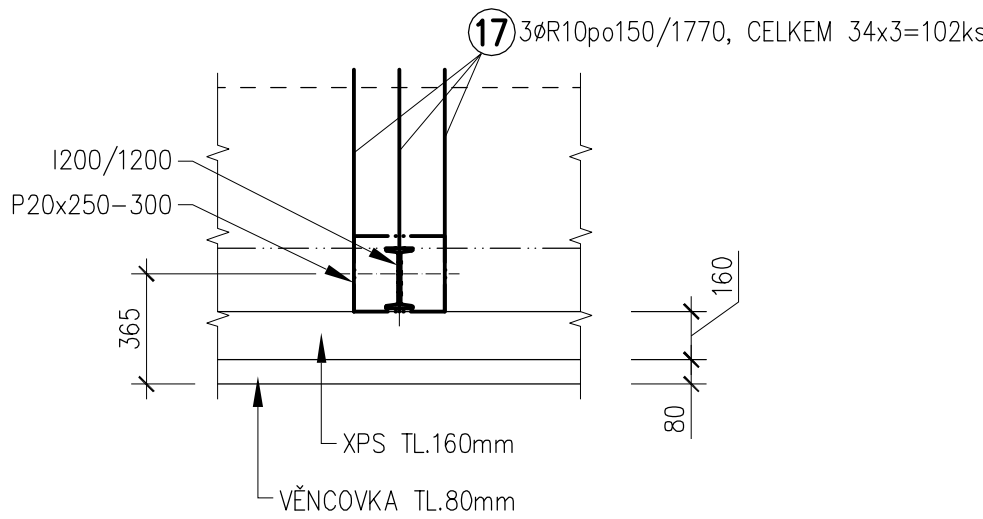

PRŮMĚRY OHÝBACÍCH TRNŮ

PRŮMĚR PRUTU	PRŮMĚR OHÝBACÍHO TRNŮ PRO OHÝBY SMYČKY A HÁKY
$\phi \leq 16 \text{ mm}$	4 ϕ
$\phi > 16 \text{ mm}$	7 ϕ

POZNÁMKA:

- NEZNAČENÉ ÚHLY OHYBŮ A HÁKŮ JSOU σ° , 45° , 90°
- KÓTOVANÉ DÉLKY PRUTU JSOU VZTAŽENY K VNĚJŠÍMU LÍCI PRUTU
- VŠECHNY ROZMĚRY JE NUTNÉ OVĚŘIT NA STAVBĚ
- POKUD DOJDE KE ZJIŠTĚNÍ ODLIŠNÉ SKUTEČNOSTI OPROTI PD, KONTAKTOVAT PROJEKTANTA
- NA STAVBĚ MUSÍ BÝT DODRŽOVANY VŠECHNY PRACOVNÍ, TECHNOLOG. A TECHN. POSTUPY A DOPORUČENÍ VÝROBCŮ JEDNOTLIVÝCH STAVEBNÍCH SYSTÉMŮ DLE ČSN A SOUVISEJÍCÍCH PŘEDPISŮ
- POLOHU VÝZTUŽE ZAJISTIT VHDNÝMI DISTANČNÍMI VLOŽKAMI
- PODLOŽENÍ HORNÍ VRSTVY OCELOVÝMI DISTANČNÍKY "UTH" VÝŠKY 120mm š 0,5m – 640 bm
- NAVRHOVANO DLE ČSN EN 1992-1-1

BETON: C25/30–XC2–C10,20–Dmax16–S3

– NAVRŽENO DLE: ČSN EN 206, ČSN EN 1992-1-1

OCEL: B500B (10 505 R)

– KRYTÍ VÝZTUŽE: JMENOVITÉ C_{nom} =25mm
MINIMÁLNÍ C_{min} =20mm

ZODP. PROJEKTANT ING. TOMAŠ DVOŘÁK	VYPRACOVAL ING. TOMAŠ DVOŘÁK	KONTROLOVAL ING. MILAN PROCHÁZKA	 Dopravní 1396, 67602, Moravské Budějovice tel./fax.: 568 422 142/ 568 422 145 email: info@stabomb.cz, č. 20245906
INVESTOR: Jihomoravský kraj, Žerotínovo nám. 449/3, 602 00 Brno, zast. Domovem pro seniory Hostim, p.o. Hostim 1, 671 54 Hostim	PARE: NÁZEV AKCE: STAVEBNÍ ÚPRAVY OBJEKTU A OPRAVA ZPEVNĚNÝCH PLOCH –PROJEKTOVÁ DOKUMENTACE	DATUM 01 / 2017	
MÍSTO STAVBY: k.ú. Hostim, parc.č. st.1, st.2			FORMÁT 10 x A4
VÝKRES: VÝZTUŽ STROPNÍ DESKY PŘI HORNÍM OKRAJI			STUPEŇ DPS
MĚŘITKO 1:50			ČÍSLO VÝKRESU D1.2–05