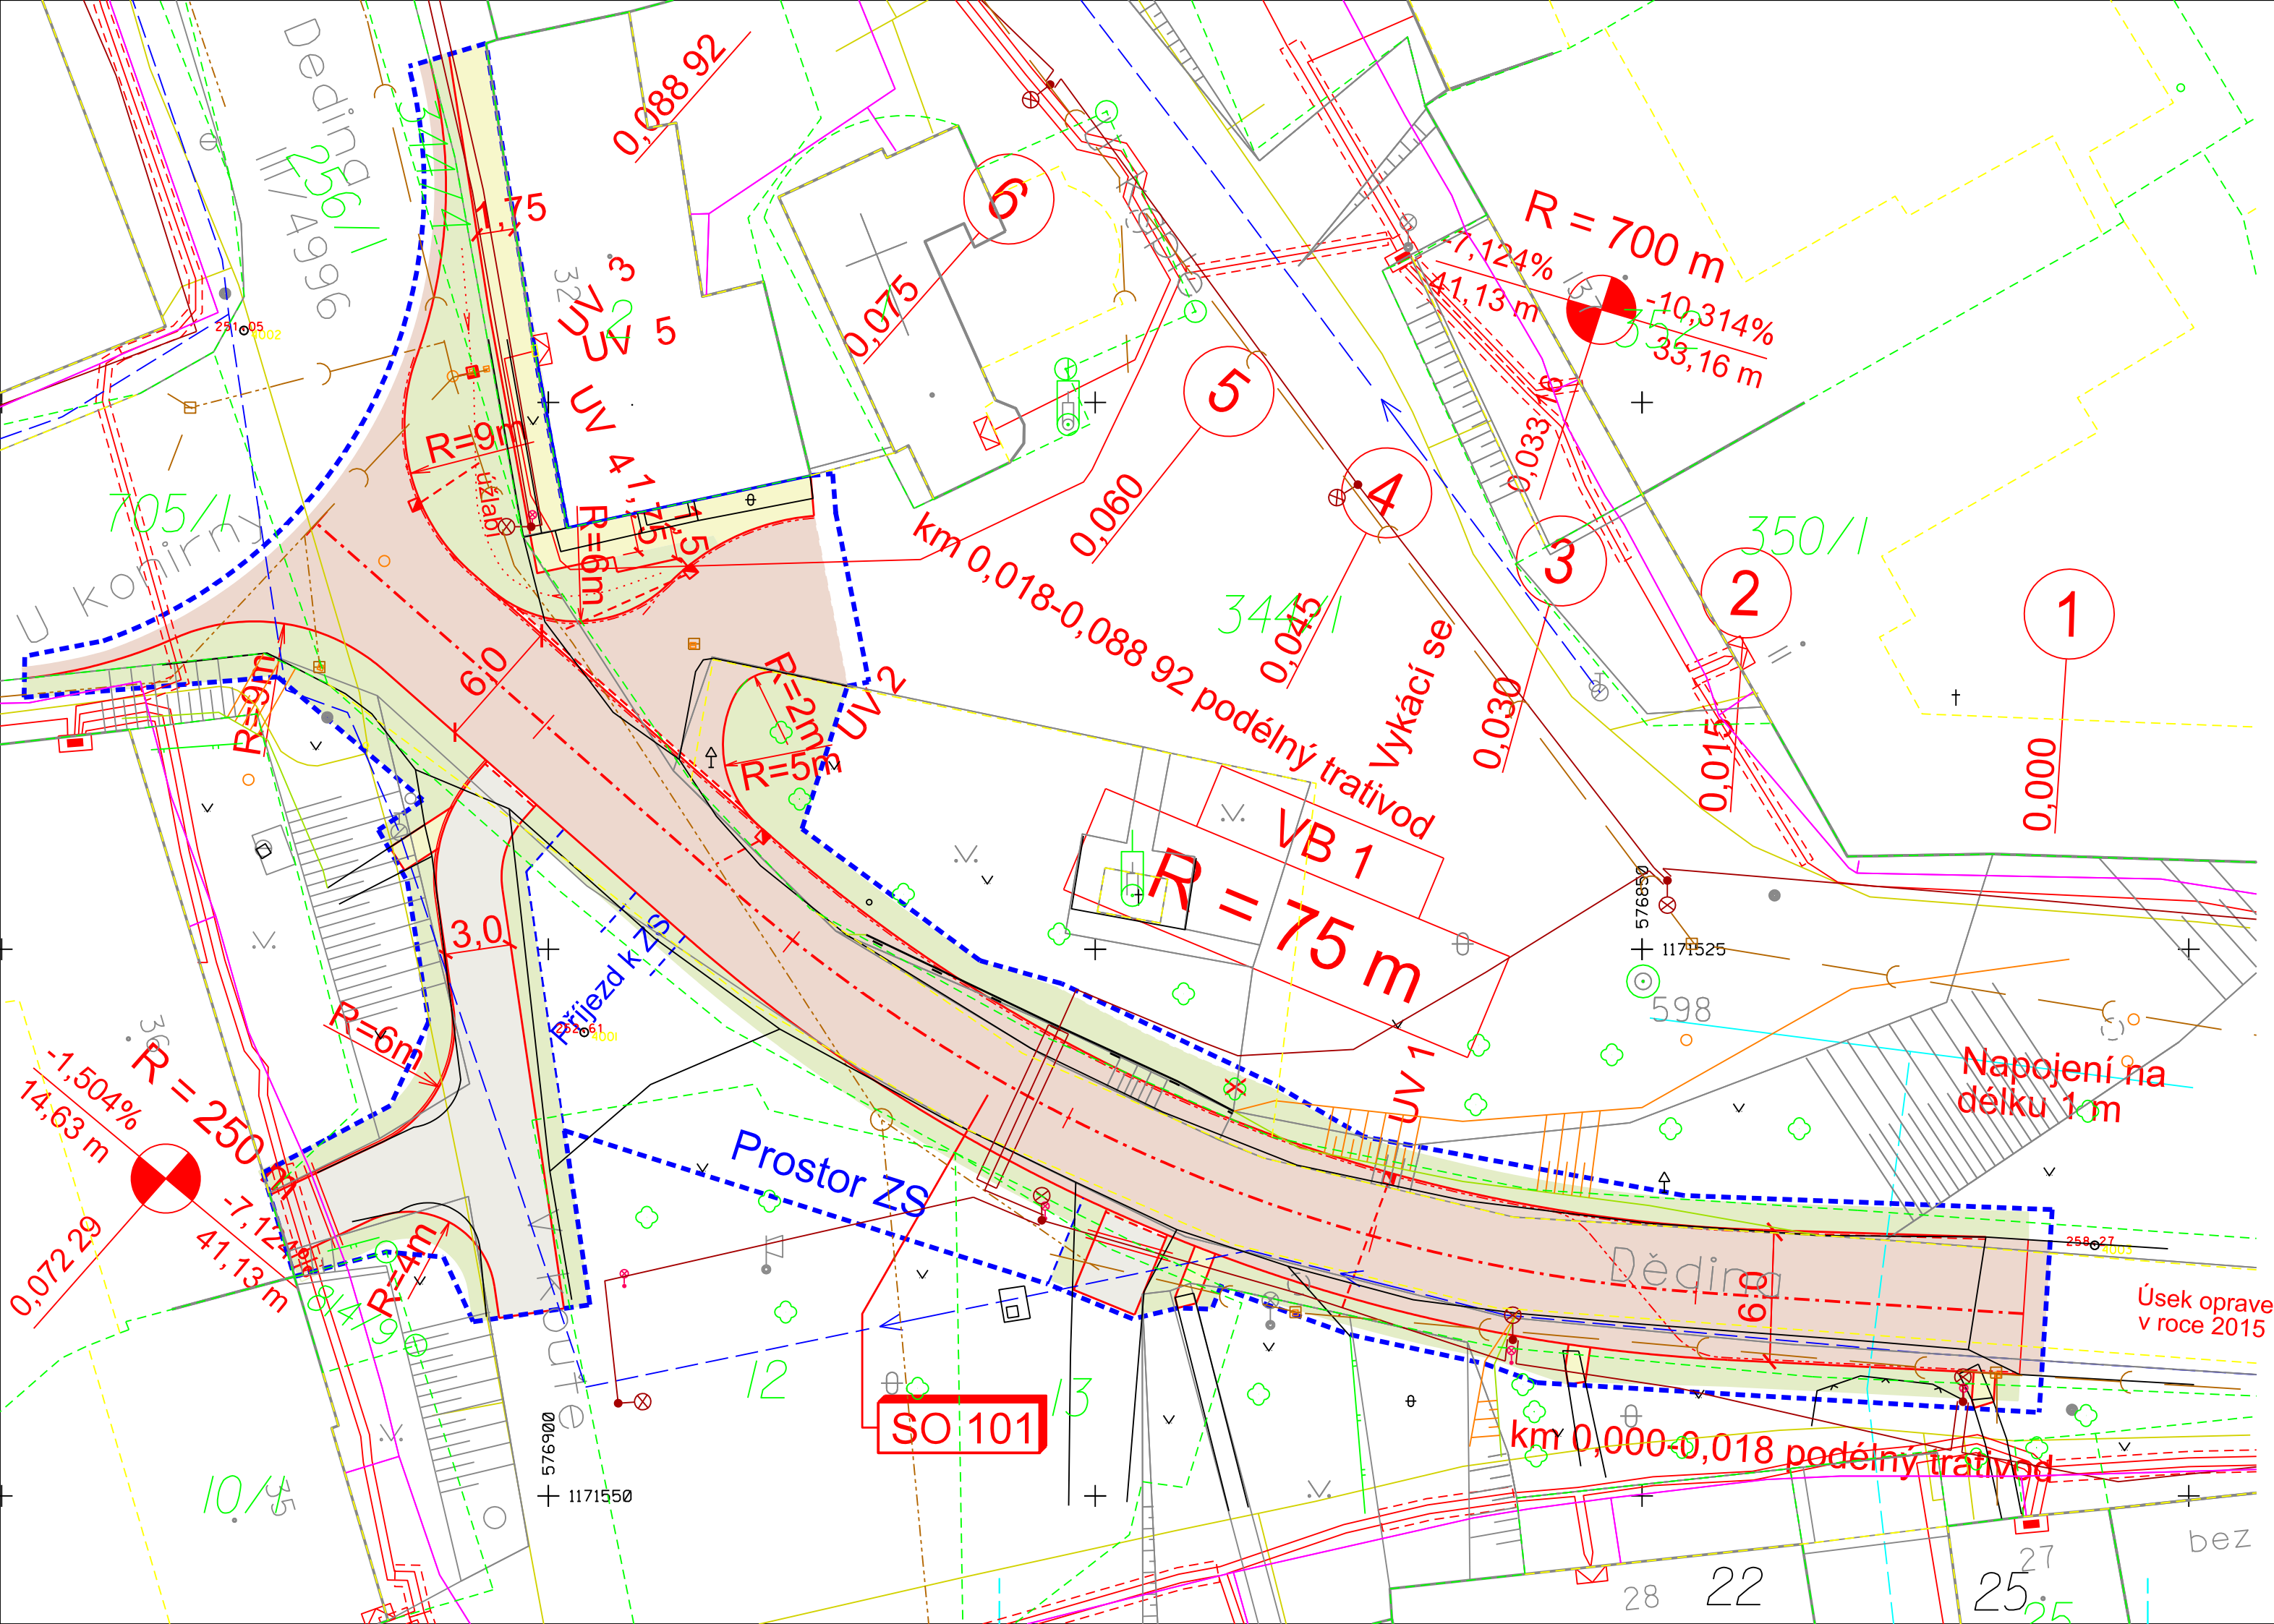

SO 101 SILNICE III/4199

LEGENDA :

- VODOVOD
- KANALIZACE STÁVAJÍCÍ
- VEDENÍ NN PODZEMNÍ
- VEDENÍ NN NADZEMNÍ
- KABEL VO
- SDĚLOVACÍ KABEL
- PLYNOVOD
- SPLAŠKOVÁ KANALIZACE
- TRATIVOD
- OBRUBNÍK S NADVÝŠENÍM 2 CM
- OBVOD STAVENIŠTĚ
- VOZOVKA
- CHODNÍK
- VJEZD
- ZELENÉ PLOCHY
- TRATIVOD
- OBRUBNÍK S NADVÝŠENÍM 2 CM

Před zahájením prací je nutno nechat vytýčit veškeré inženýrské sítě!!!

Akce: OPRAVA SILNICE III/4199 HERŠPICE Dokumentace pro společné povolení stavby	Zakázka číslo: 701/2018 Datum: 05/2018 HIP: Ing. Rambousek Zdeněk
Investor: SÚS JMK, p.o.k., Obec Heršpice	Projektant: Ing. Rambousek Zdeněk
KOORDINAČNÍ SITUAČNÍ VÝKRES	Měřítko: 1:250 Výkres č. C.3