



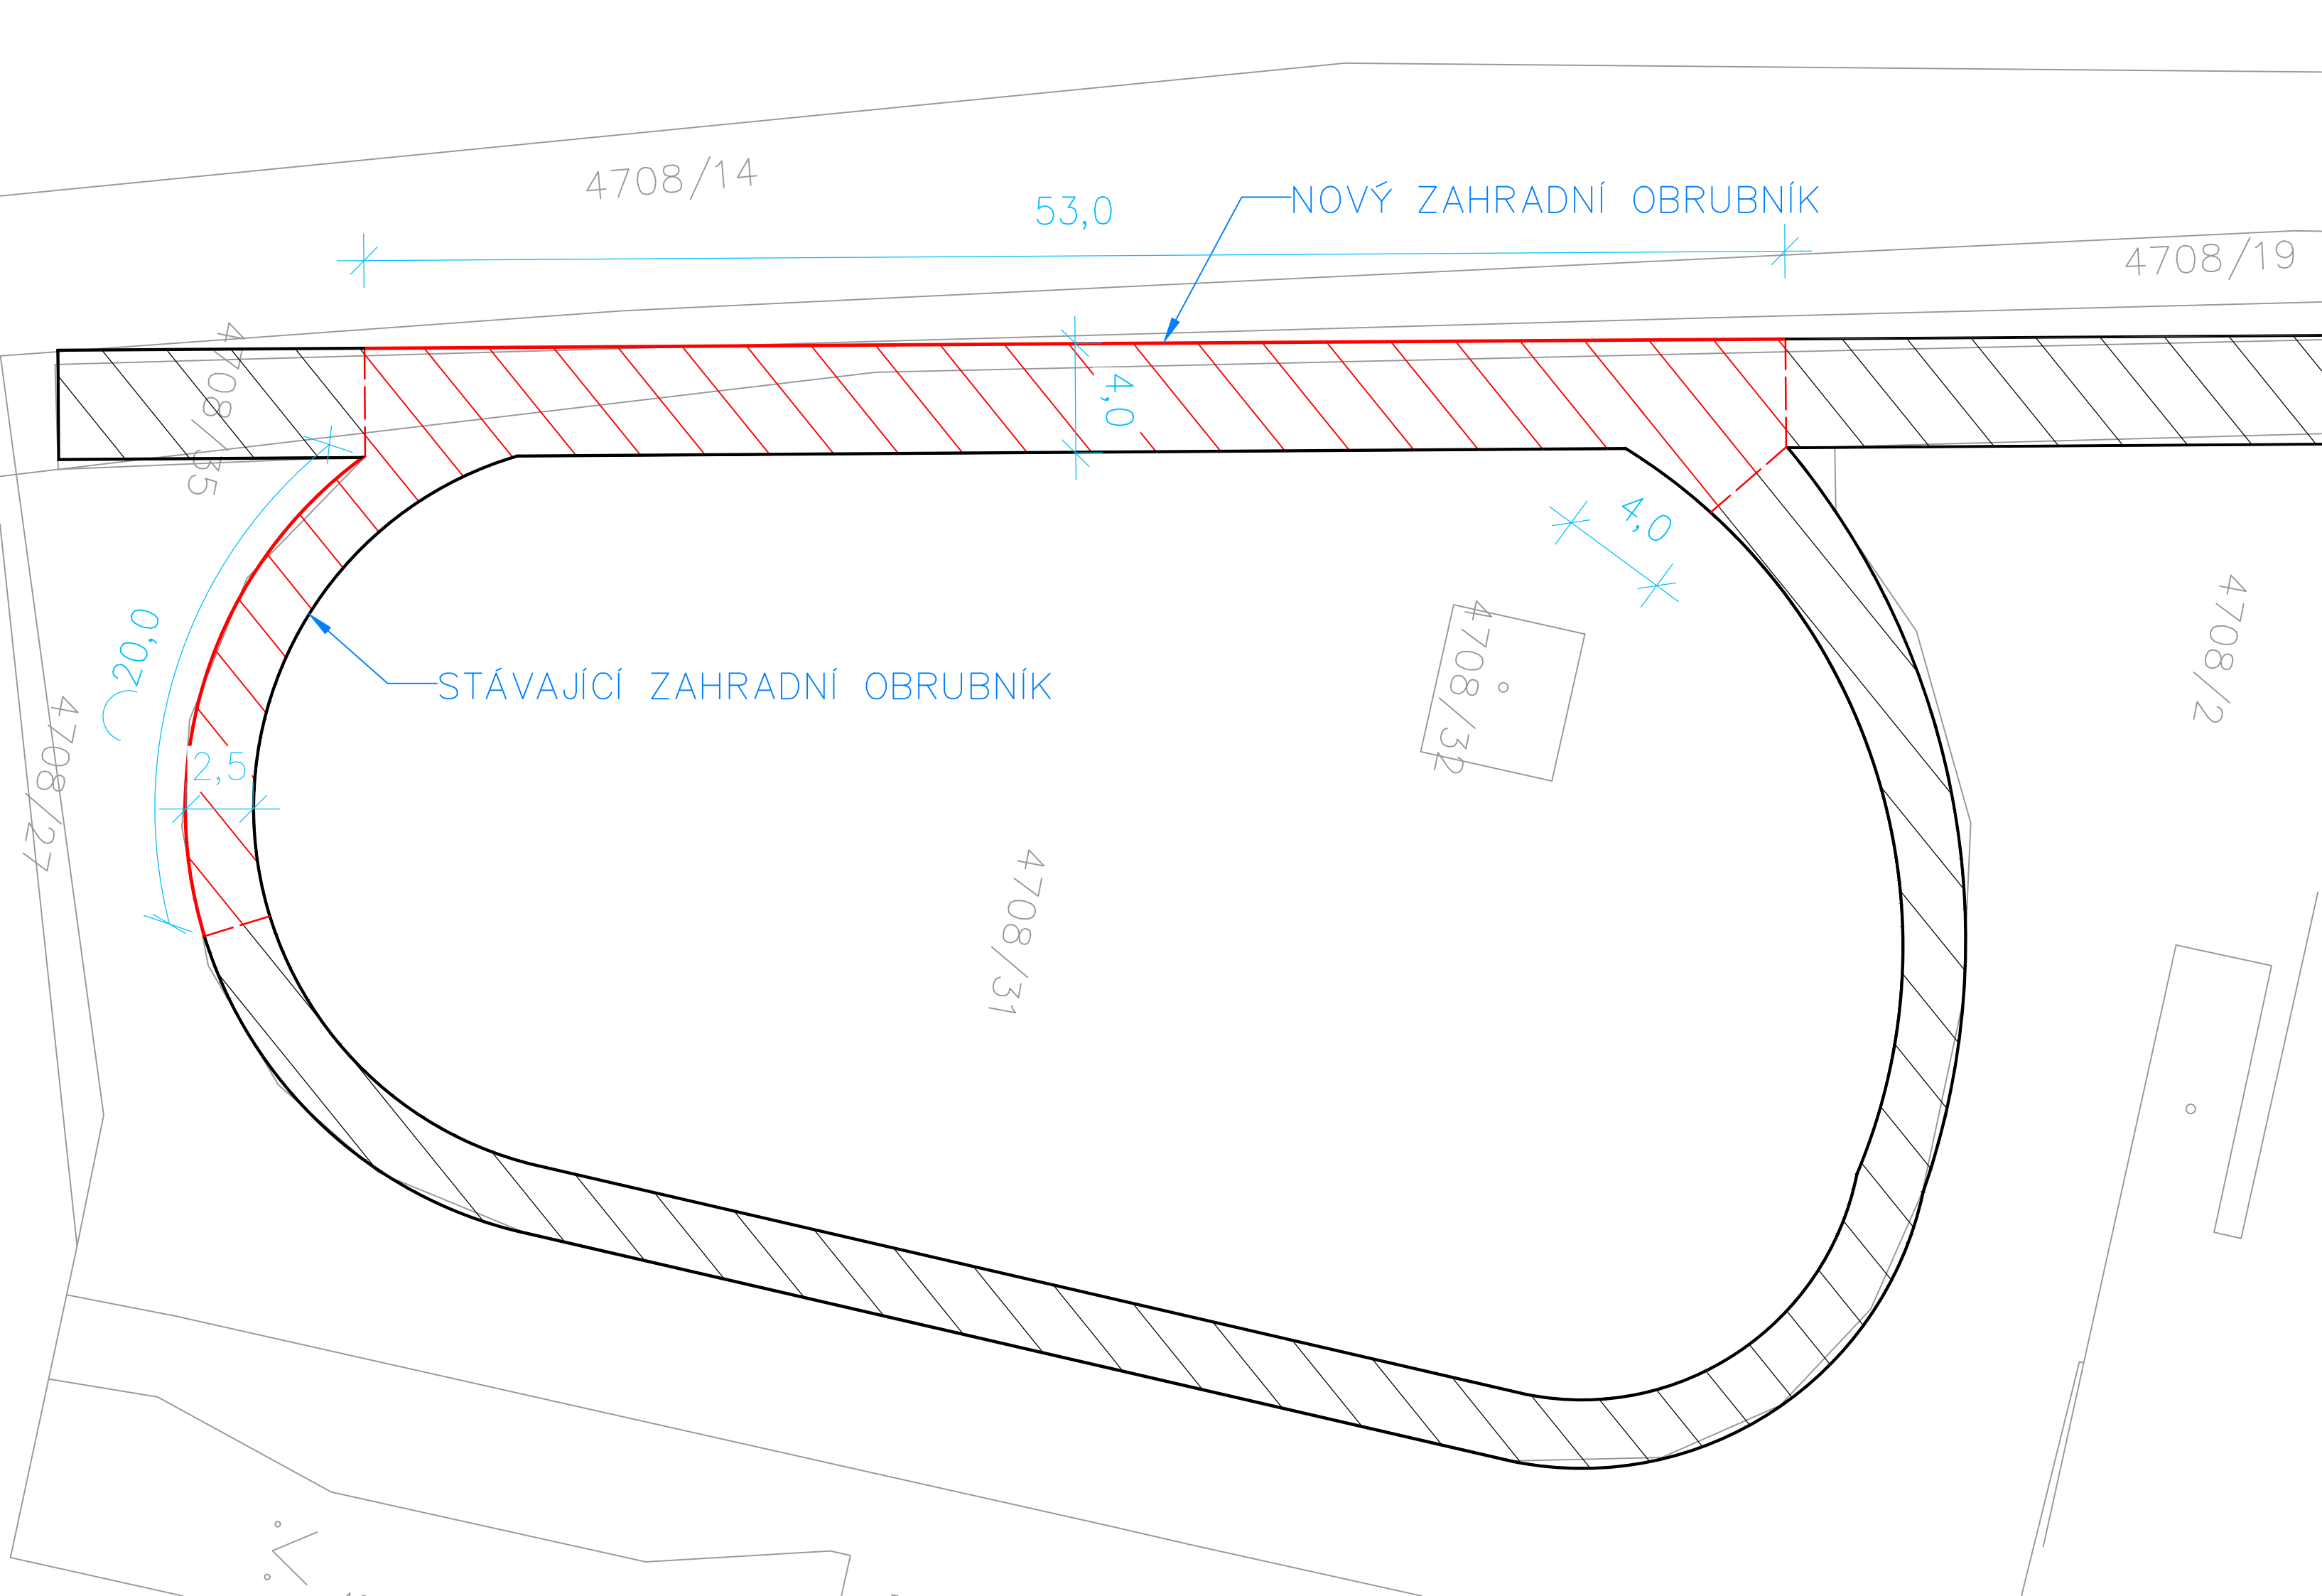

LEGENDA

- STÁVAJÍCÍ POVRCH – ASFALT
- STÁVAJÍCÍ ZAHRADNÍ OBRUBNÍK
- NOVÝ POVRCH – ASFALT AC08
- NOVÝ ZAHRADNÍ OBRUBNÍK

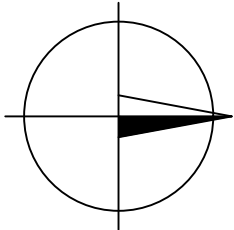

B.p.v. / SOUŘADNICOVÝ SYSTÉM JTSK

HIP	Ing. Lukáš Smekal		
PROJEKTANT SPECIALISTA	Ing. Lukáš Smekal		
VYPRACOVAL	Ing. Lukáš Smekal		
INVESTOR	STŘEDNÍ PRŮMYSLOVÁ ŠKOLA BRNO, Purkyňova, příspěvková organizace	FORMÁT	3xA4
ZADAVATEL	STŘEDNÍ PRŮMYSLOVÁ ŠKOLA BRNO, Purkyňova, příspěvková organizace	DATUM	10/2018
NÁZEV STAVBY: OPRAVA POVRCHU SPORTOVNÍ DRÁHY PURKYŇOVA		STUPEŇ PD	–
		REVIZE	0
		PARÉ:	
STAVEBNÍ OBJEKT: SPORTOVNÍ DRÁHA			
OBSAH: SITUACE		MEŘÍTKO 1:200	Č. VÝKRESU 1