


LEGENDA MÍSTNOSTÍ

OZNAČ.	ÚČEL MÍSTNOSTI	PLŮCHA m²
3.01	KABINET	24,80
3.02	ÚČEBNA	75,90
3.03	ÚČEBNA	55,20
3.04	ÚČEBNA	45,10
3.05	ÚČEBNA	53,30
3.06	WC CHLAPCI - PŘEDSÍN	7,69
3.07	WC CHLAPCI	8,67
3.08	CHODBA, SCHODIŠTĚ	203,00
3.09	ÚČEBNA	67,60
3.10	ÚČEBNA	69,10
3.11	WC DÍVKY - PŘEDSÍN	6,34
3.12	WC DÍVKY	9,51
3.13	ÚČEBNA	46,80
3.14	ÚČEBNA	32,00
3.15	ÚČEBNA	62,50
3.16	ÚČEBNA	67,60
3.17	CHODBA, SCHODIŠTĚ	34,00
3.18	KABINET	5,10
3.19	WC PERSONAL - ŽENY	2,42
3.20	WC PERSONAL - ŽENY - PŘEDSÍN	2,42
3.21	WC PERSONAL - MUŽI - PŘEDSÍN	2,42
3.22	WC PERSONAL - MUŽI	2,13
3.23	WC DÍVKY	11,89
3.24	UKLIDOVÁ KOMORA	1,59
3.25	WC DÍVKY - PŘEDSÍN	11,06
3.26	HYGIENICKÁ KABINA	3,57
3.27	HYGIENICKÁ KABINA	3,60
3.28	HYGIENICKÁ KABINA	3,57
3.29	CHODBA	9,60
3.30	KABINET	8,00
3.31	LABORATOR	94,90
3.32	LABORATOR	46,70

LEGENDA HYGIENICKÉHO ZÁZEMÍ

OZNAČ.	NÁZEV	KAPACITA (OS)
	WC CHLAPCI	80
	WC DÍVKY	160
	HYGIENICKÁ KABINA DÍVKY	240
	WC MUŽI - PERSONAL	1x
	WC ŽENY - PERSONAL	1x
	UKLID	1x

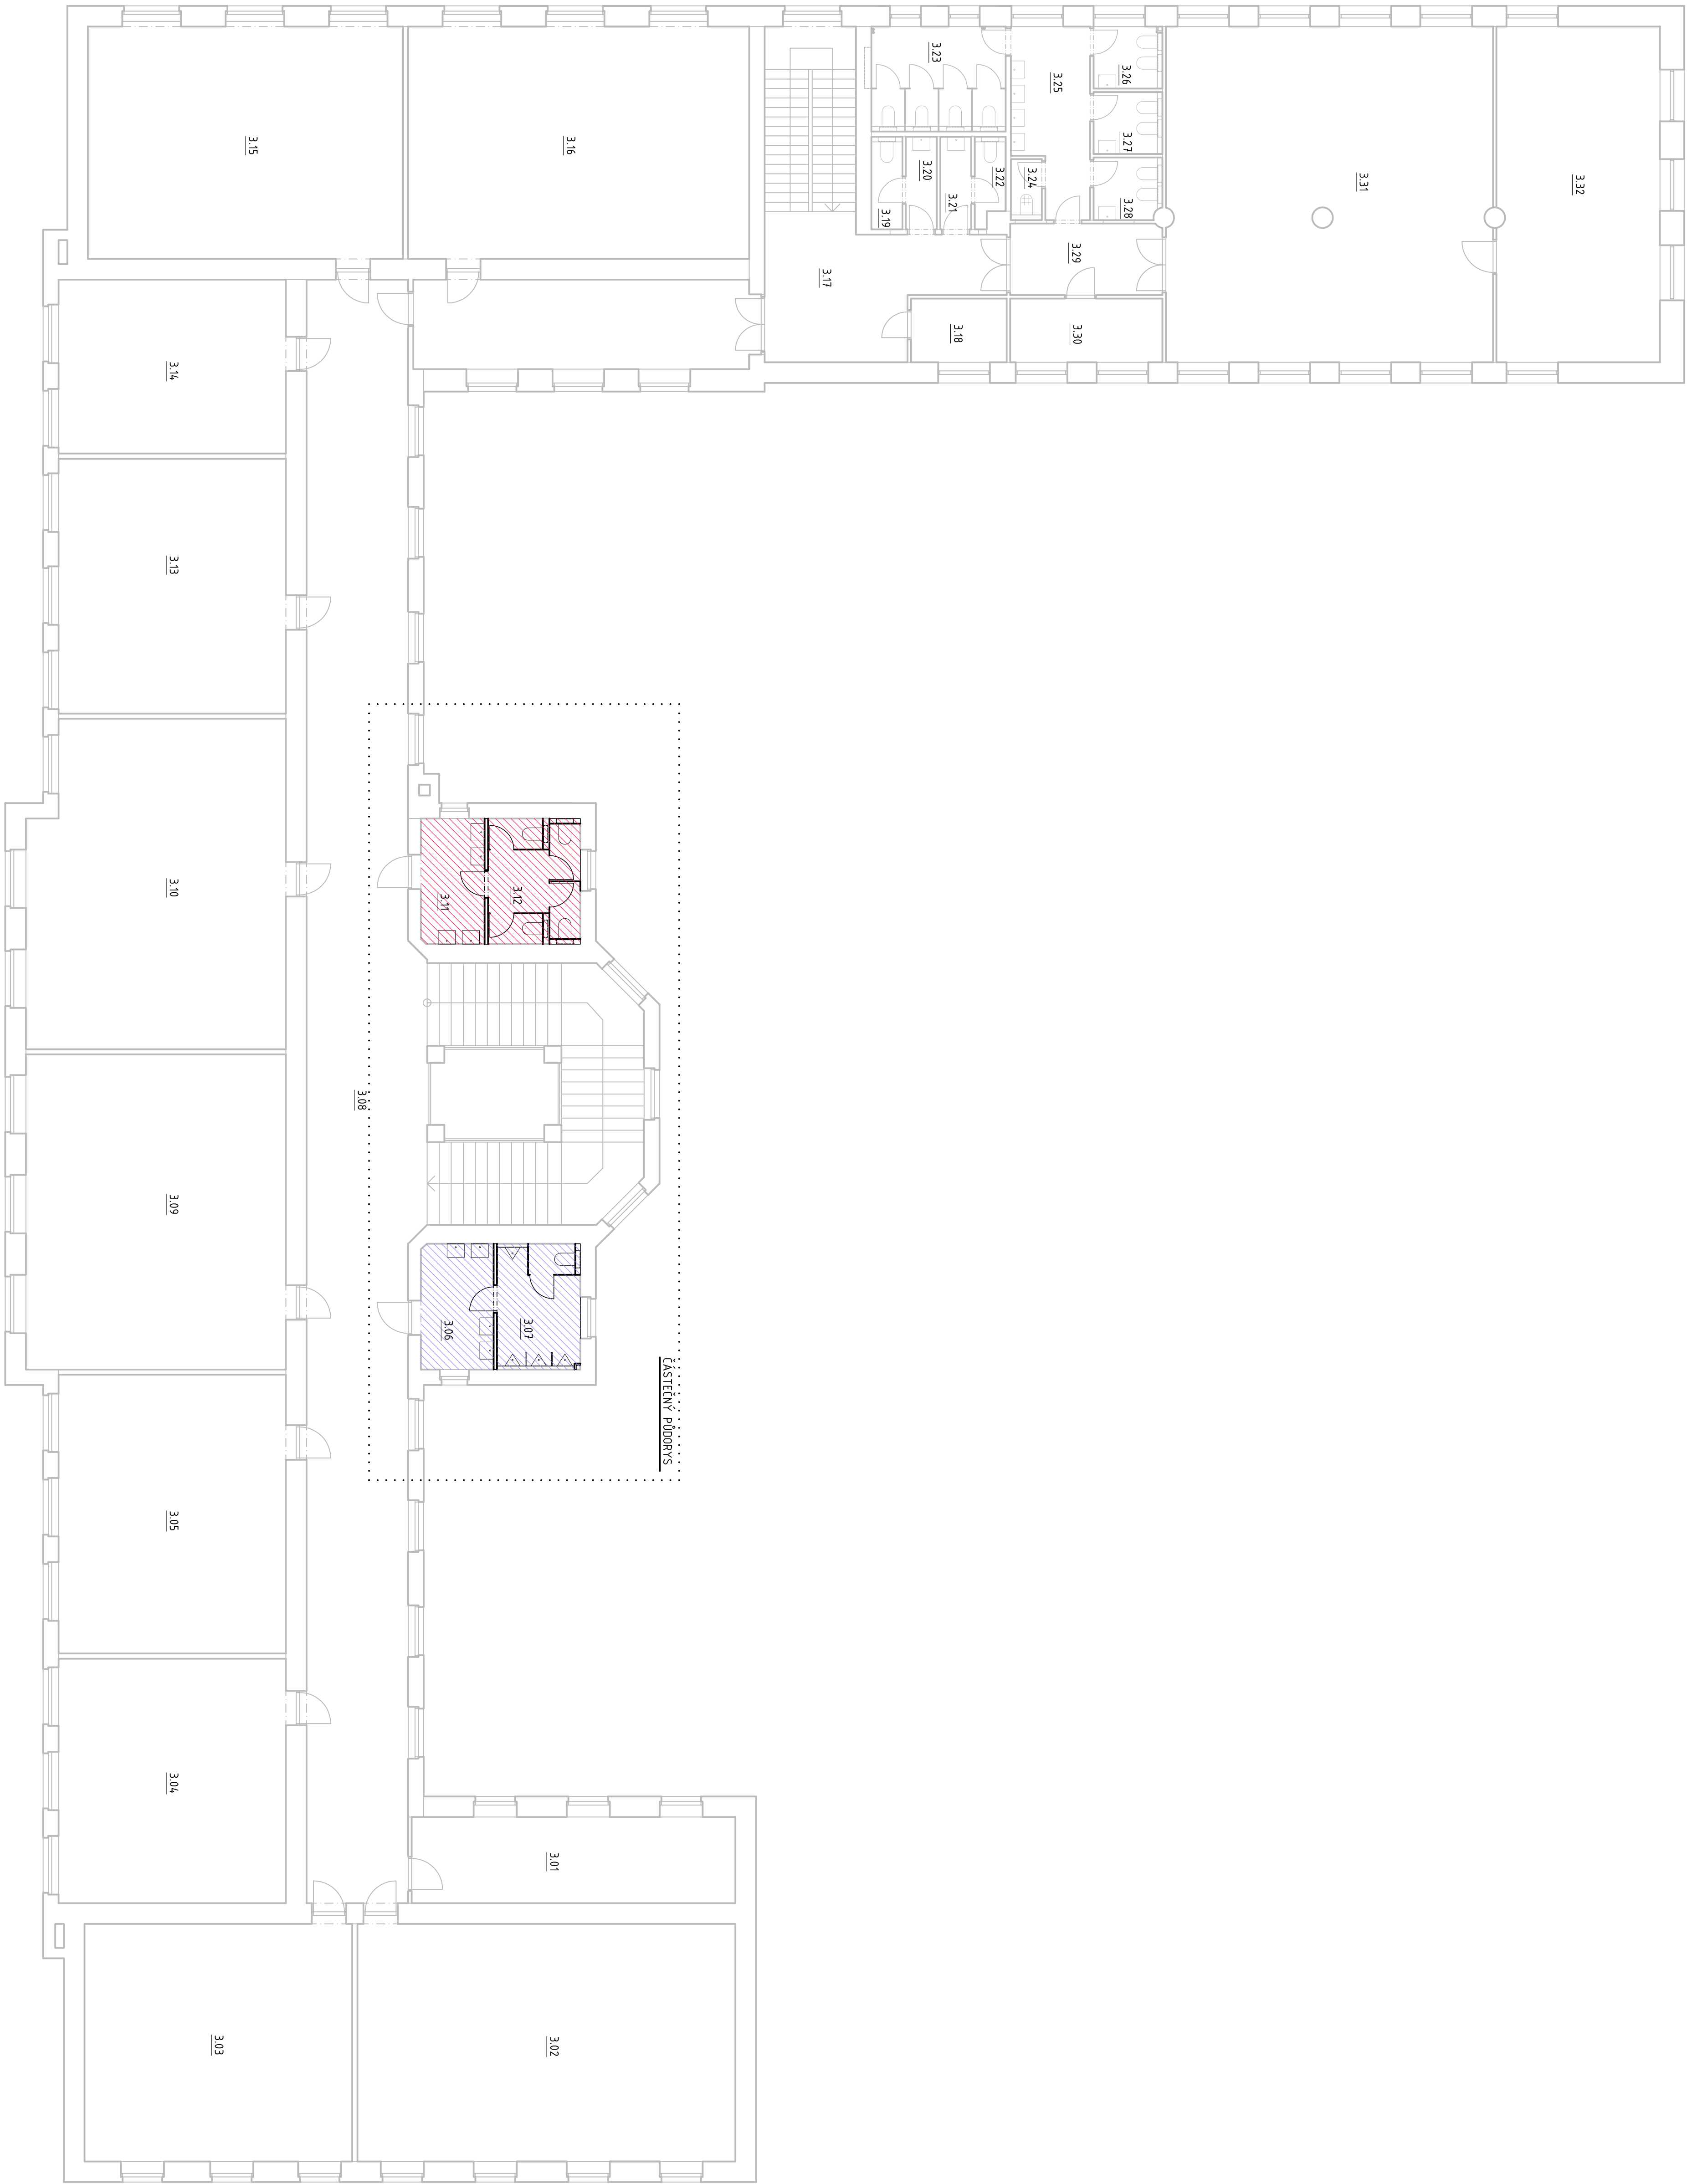

ZODPOVĚDNÝ PROJEKTANT	VYPRACOVAL	KONTROLOVAL	PARÉ L.C.
Ing. Jiří Svoboda	Ing. arch. M. Šikula	Ing. Jiří Svoboda	
STAVEBNÍK			
	VOŠZ BRNO		
	KOUNICOVA 16, BRNO		
	br.svoboda@seznam.cz, +420 775 990 013		
	www.bhlog.cz		
PROJEKT:	REKONSTRUKCE HYGIENICKÉHO ZÁZEMÍ	STUPĚŇ	PROJEKT
	VOŠZ BRNO	ARCHITECTONICKÉ	PRO PROVEDENÍ
	KOUNICOVA 16, BRNO	DOKUMENTACE	STAVBY
ČÁST DOKUMENTACE:	D.1.1 ARCHITECTONICKO - STAVEBNÍ ŘEŠENÍ	DATA:	10/06/2014
		FORMÁT:	8x4
OBSAH:	NAVRHOVANÝ STAV	MĚŘÍTKO	VÝKRES Č.: D.1.1.b-04
	PŮDORYS 3NP		