


SITUACE VYTÝČENÍ

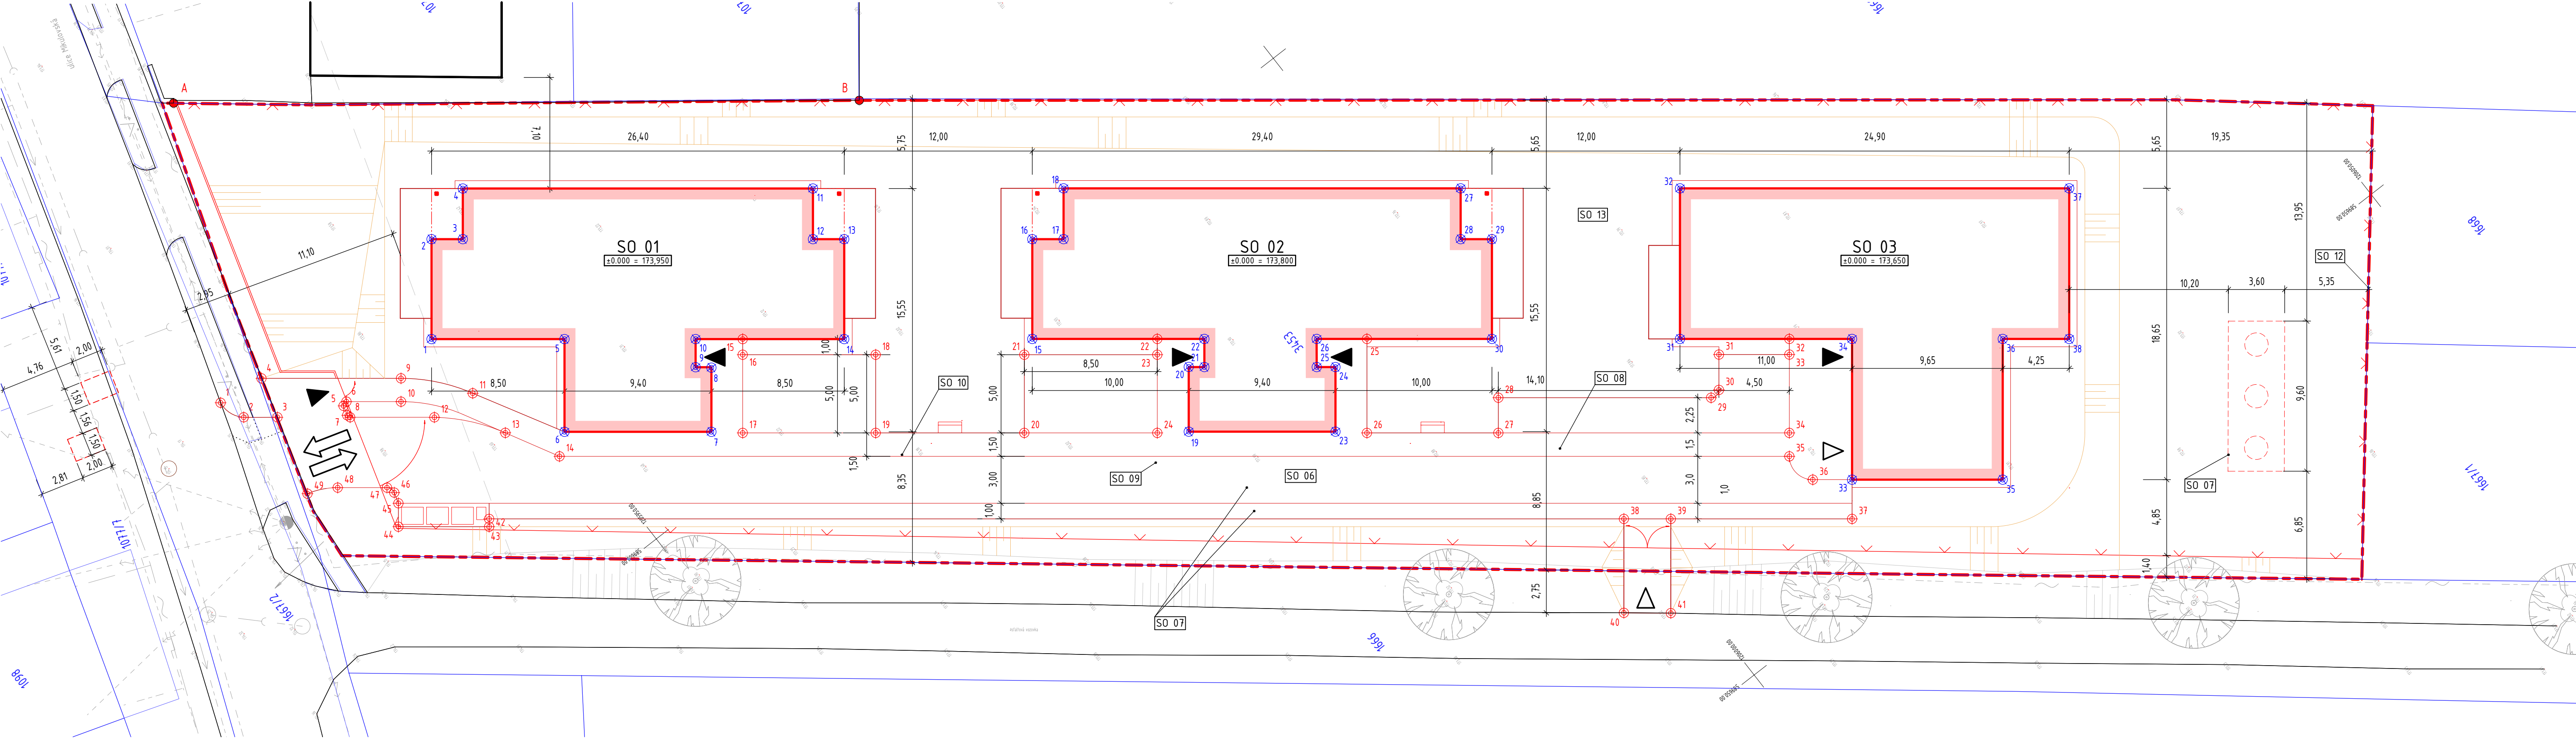

LEGENDA ZNAČENÍ

- NAVROHOVANÝ OBJEKT / NOVÝ STAV
- HRANICE TRVALÉHO ZÁBORU NA POZEMČÍCH INVESTORA
- HRANICE DOČASNÉHO ZÁBORU
- POZEMKOVÉ HRANICE DLE KATASTRÁLNÍ MAPY
- NOVÉ OPLOČENÍ KOVOVÉ
- ZNAČENÍ NOVÝCH SVAHŮ
- OCHRANNÉ PÁSMO, STAVENÍ ČÁRA
- VSTUP DO OBJEKTU HLAVNÍ / VEDELEJŠÍ
- VJEZD / VÝJEZD NA / ZE STAVENÍŠTĚ
- STROM STÁVAJÍCÍ

LEGENDA SÍTÍ TECHNICKÉHO VYBAVENÍ

STÁVAJÍCÍ STAV

- VODOVOD
- PLYNOVOD
- SDĚLOVACÍ VEDENÍ
- KANALIZACE SPLAŠKOVÁ
- SÍLOVÉ VEDENÍ NADEMNÍ NN

LEGENDA HLAVNÍCH STAVEBNÍCH OBJEKTŮ

- SO 01 RODINNÝ DŮM - NP
- SO 02 RODINNÝ DŮM - VP
- SO 03 CENTRUM DENNÍCH AKTIVIT
- SO 06 KOMUNIKACE
- SO 07 KANALIZACE
- SO 08 PLYNOVOD
- SO 09 VODOVOD
- SO 10 ELEKTRO
- SO 11 PŘÍPRAVA ÚZEMÍ
- SO 12 OPLOČENÍ
- SO 13 ZELEN

POZNÁMKA:
TRASY SÍTÍ TECHNICKÉHO VYBAVENÍ JSOU PŘEVZATY Z DOSTUPNÝCH PODKLADŮ JEDNOTLIVÝCH SPRÁVCŮ A VLASTNÍKŮ JSOU ZAKRESLENY.
POUZE ORIENTAČNĚ PŘED ZAHÁJENÍM STAVEBNÍCH PRACÍ NUTNO POŽÁDAT SPRÁVCE O JEJICH VYTÝČENÍ, ABY NEDOSLO K JEJICH POŠKOZENÍ
V PRŮBĚHU PROVÁDĚNÍ PRACÍ.
BĚHEM STAVEBNÍCH PRACÍ NUTNO ZAJISTIT OCHRANU STÁVAJÍCÍCH STROMŮ V ALEJI NAPŘ. POMOCÍ DŘEVĚNÝCH PRKEN.

SOUŘADNICE VYTÝČENÍ OBJEKTŮ SO 01, SO 02, SO 03 - SOUŘADNICE JSOU UVEDENY VČETNĚ ZATEPLENÍ OBJEKTŮ TL. 200mm

BOD	X	Y	BOD	X	Y	BOD	X	Y
1	589581.087	1205946.525	14	589597.304	1205967.332	27	589613.920	1206004.334
2	589576.047	1205950.453	15	589604.685	1205976.819	28	589616.484	1206002.336
3	589577.277	1205952.030	16	589599.653	1205980.741	29	589617.713	1206003.914
4	589574.721	1205954.022	17	589600.882	1205982.318	30	589622.745	1205999.992
5	589586.313	1205953.229	18	589598.319	1205984.316	31	589630.134	1206009.473
6	589590.990	1205949.584	19	589615.509	1205981.061	32	589622.539	1206015.392
7	589596.762	1205956.990	20	589612.244	1205983.606	33	589643.995	1206012.616
8	589593.525	1205959.513	21	589612.866	1205984.388	34	589636.896	1206018.149
9	589592.884	1205958.732	22	589611.447	1205985.495	35	589649.915	1206020.212
10	589591.464	1205959.839	23	589621.275	1205988.459	36	589642.816	1206025.744
11	589588.479	1205971.674	24	589618.018	1205990.998	37	589637.833	1206035.016
12	589591.034	1205969.683	25	589617.280	1205990.052	38	589645.429	1206029.097
13	589592.264	1205971.260	26	589615.860	1205991.158			

SOUŘADNICE ORIENTAČNÍCH PEVNÝCH BODŮ

BOD	X	Y
A	589559.050	1205942.800
B	589585.850	1205977.480

SOUŘADNICE VYTÝČENÍ OBJEKTU SO 06 KOMUNIKACE

BOD	X	Y	BOD	X	Y	BOD	X	Y	BOD	X	Y
1	589576.011	1205933.386	14	589592.030	1205948.365	27	589627.738	1205996.621	40	589641.745	1205995.876
2	589577.652	1205933.983	15	589593.314	1205962.213	28	589625.963	1205998.004	41	589643.605	1205998.232
3	589578.976	1205935.682	16	589594.103	1205961.598	29	589634.323	1206008.731	42	589592.421	1205942.359
4	589576.384	1205936.406	17	589598.047	1205958.525	30	589634.236	1206009.433	43	589592.815	1205942.052
5	589581.000	1205939.462	18	589599.328	1205968.303	31	589632.454	1206010.822	44	589589.250	1205937.477
6	589580.899	1205939.776	19	589603.272	1205965.229	32	589634.431	1206014.986	45	589588.068	1205938.400
7	589581.618	1205939.278	20	589609.112	1205972.722	33	589635.220	1206014.371	46	589587.367	1205938.610
8	589581.833	1205939.347	21	589605.168	1205975.796	34	589639.171	1206011.291	47	589586.829	1205938.438
9	589581.867	1205943.442	22	589609.596	1205983.121	35	589640.355	1206010.369	48	589584.893	1205935.953
10	589583.043	1205942.527	23	589610.393	1205982.500	36	589642.452	1206010.637	49	589584.011	1205934.191
11	589585.438	1205946.473	24	589614.337	1205979.426	37	589645.975	1206011.073			
12	589585.145	1205943.593	25	589617.834	1205993.690	38	589637.009	1205999.569			
13	589588.716	1205946.560	26	589622.574	1205989.995	39	589638.853	1206001.935			

±0,000 = Čistá podlaha objektu

ZNAČKY		DATUM		PROJEKT	
a					
b					
c					

INVESTOR:	JIHOMORAVSKÝ KRAJ
PROJEKTANT:	Zeměpisná část 3/5, 6/11, 8/2, Bmo
VYPRACOVAL:	Marta KŘIVDOVÁ
KONTROLOVAL:	Ing. Martin ULČINÝ

ČÁST DOKUMENTACE:	C. SITUAČNÍ VÝKRESY
FORMÁT	10x44
DATUM	05/2014
STUPEŇ	DPS
ZAKÁZKOVÉ ČÍSLO	TO-423-DPS
MĚRITKO:	ČÍSLO VÝKRESU:

Bezbariérové bydlení a centrum denních aktivit v Lednici - Srdce v domě, příspěvková organizace - Transformace I. etapa	1:200	C.6.
K.ú. Lednice na Moravě, parc.č. 3453, 1077/7, 1076, 1667/2, 1666		
SITUACE VYTÝČENÍ		