

Podélný profil odvodňovacího příkopu PF12

|                    |                     |      |      |      |      |       |      |       |       |      |       |       |                        |
|--------------------|---------------------|------|------|------|------|-------|------|-------|-------|------|-------|-------|------------------------|
| KATASTRY           | Dolní Věstonice     |      |      |      |      |       |      |       |       |      |       |       |                        |
| PARCELNÍ ČÍSLA     |                     |      |      |      |      |       |      |       |       |      |       |       |                        |
| DRUH POVRCHU       | silniční příkop     |      |      |      |      |       |      |       |       |      |       |       |                        |
| VZDÁLENOSTI ŠACHET | 14.37               | 10.4 | 8.49 | 9.78 | 11.0 | 10.13 | 17.8 | 16.43 | 16.36 | 7.91 | 14.03 | 11.62 | 10.75                  |
| OZNAČENÍ ŠACHET    | propustek Na Vinici |      |      |      |      |       |      |       |       |      |       |       | napojení na stáv. žlab |

SMĚROVÉ POMĚRY

LEGENDA TYPŮ ČAR


PŮVODNÍ TERÉN

PRAVÝ BŘEH


LEVÝ BŘEH

UPRAVENÁ NIVELETA

Podélný profil PF 12  
Měřítko 1:250/100

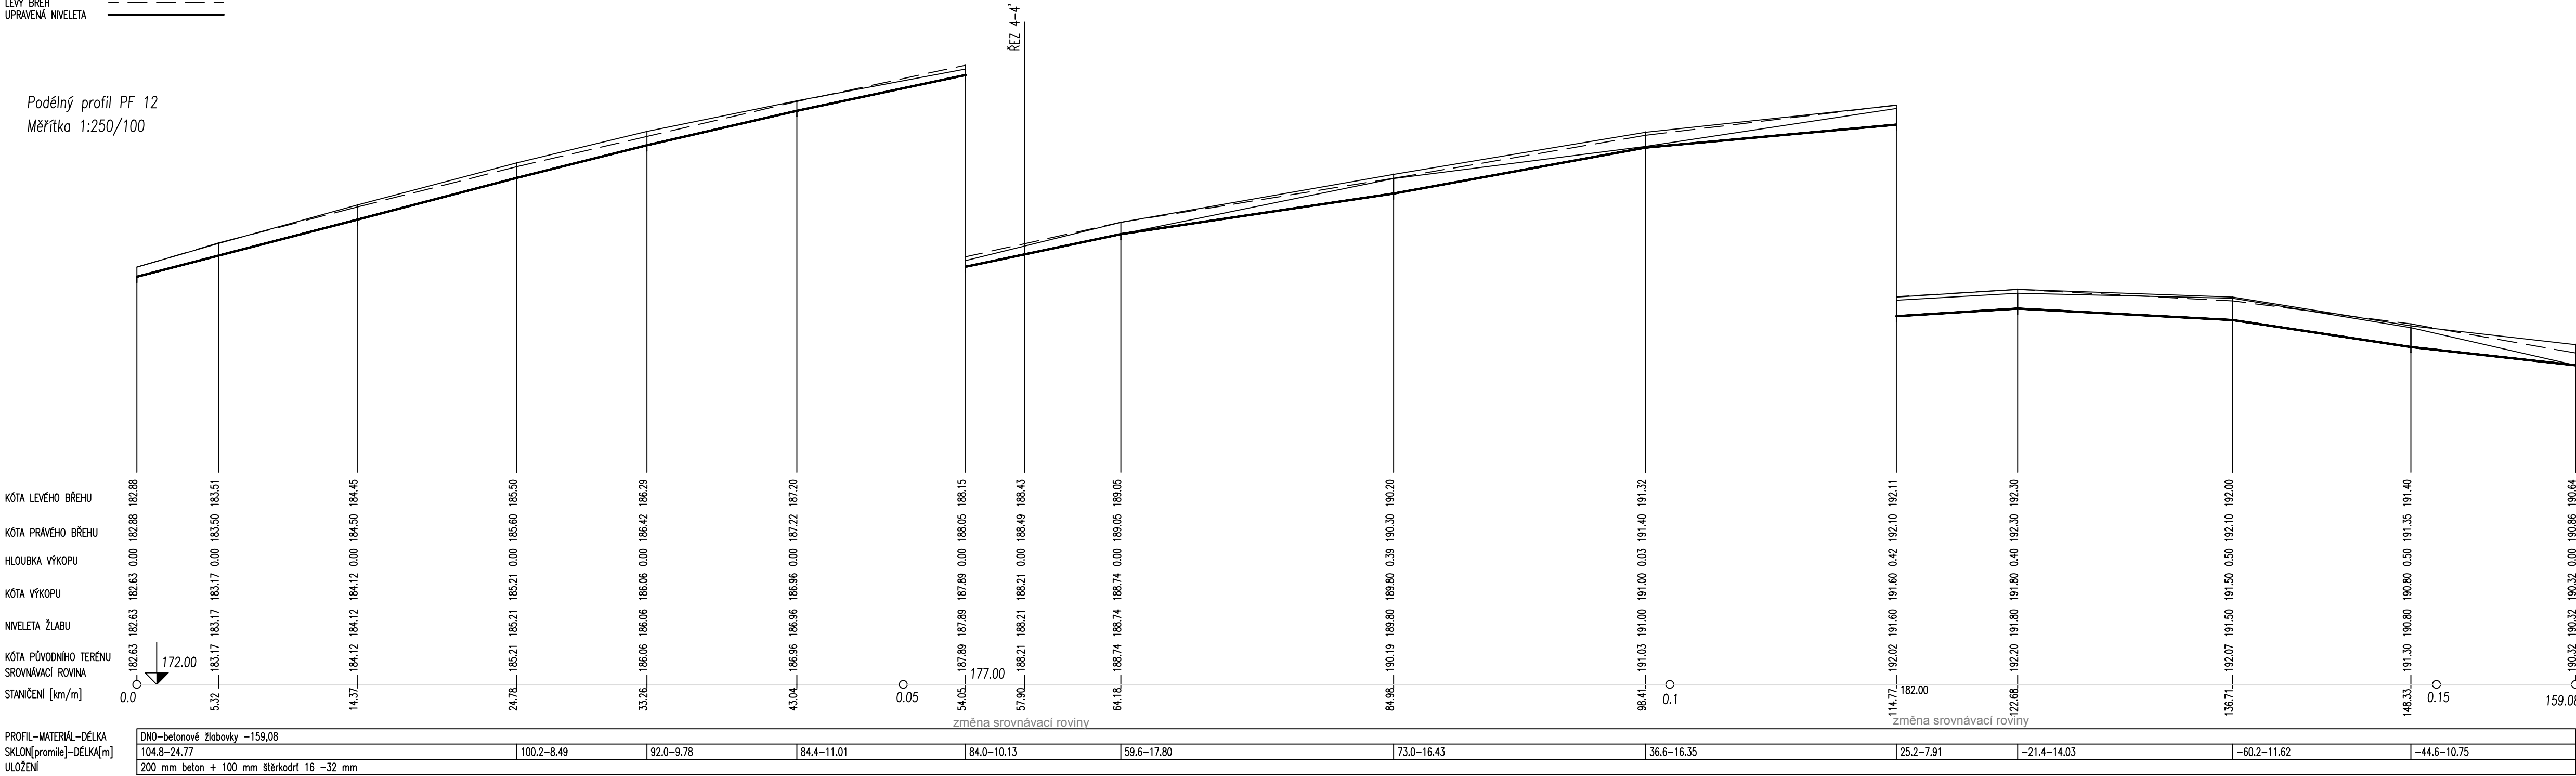

PŘÍČNÝ ŘEZ 4-4'  
M 1:75

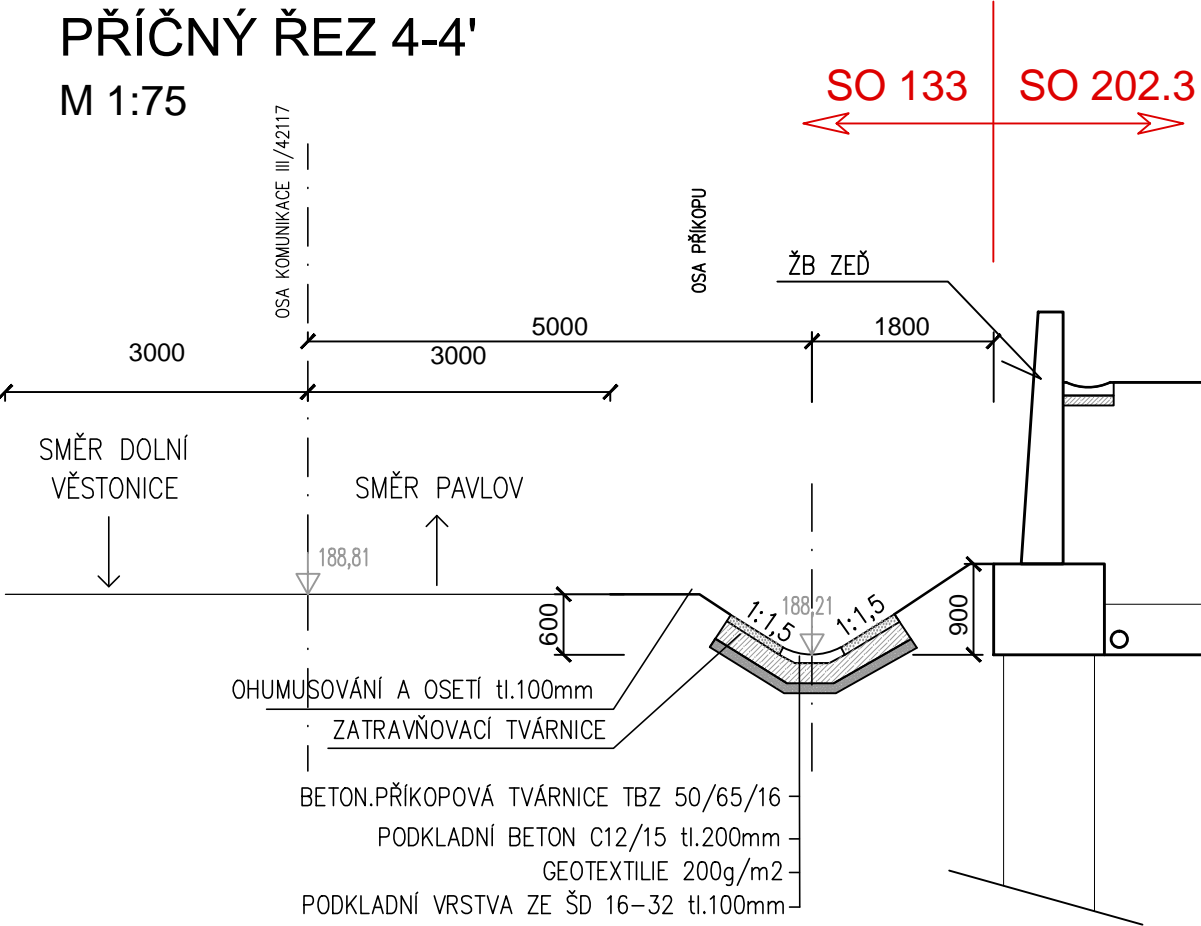

Projekce  
iGeo s.r.o.

Nám. 28. října 1899/11  
Černá Pole, 602 00 Brno  
e-mail: [ivan.poul@igeo.cz](mailto:ivan.poul@igeo.cz)  
web: [www.igeo.cz](http://www.igeo.cz)  
mobil.: 608 022 443

|   |   |           |                       |
|---|---|-----------|-----------------------|
| NÁZEV AKCE  | DOLNÍ VĚSTONICE, SANACE SVAHŮ PRO ZPROVOZNĚNÍ SILNICE III/42117 |           |                       |
| OBJEDNATEL  | Jihomoravský kraj, Žerotínovo nám. 449/3, 601 82 Brno           |           |                       |
| HLAVNÍ INŽENÝR PROJEKTU   | RNDr. Mgr. Ivan Poul Ph.D.                                      | FORMÁT    | 3A4                   |
| ZODPOVĚDNÝ PROJEKTANT   | Ing. Martin Růžička   | MĚŘÍTKO   | 1:250/100             |
| VYPRACOVAL  | Ing. Martin Růžička   | DATUM     | 04/2018               |
| KRESLIL   | Ing. Martin Růžička   | STUPEŇ    | PDPS                  |
| KRAJ JIHMOMORAVSKÝ  | KATASTR: DOLNÍ VĚSTONICE  | ZAK.ČÍSLO | 021-2018              |
| SO 133 - Silniční odvodnění mezi propustkem č.1 a č.3<br>Podélný profil PF 12, příčný řez |   |           | ČÍSLO VÝKRESU<br>D7.8 |