

M 1:500/50

SILNICE
KY 101

SVATOBOŘICE – MISTRŮN

Čejč

VÝŠKOVÉ POMĚRY:

PRAVÝ RIGOL S TVÁRNICÍ

LEVÝ RIGOL S TVÁRNICÍ

PŘÍKOP PRAVÝ

LEVÝ TRATIVOD
PRÁVÝ TRATIVOD

DOPRAVNÍ ZNAČKY VPRAVO:

DOPRAVNÍ ZNAČKY VLEVO:

ROZŠÍŘENÍ JÍZDNÍHO PRUHU:

SMĚROVÉ SLOUPKY LEVÉ:

SMĚROVÉ SLOUPKY PRAVÉ:

PŘÍČNÉ SKLONY:

KÓTY NIVELETY:

KÓTY TERÉNU:


SROVNÁVACÍ ROVINA:

STANIČENÍ V (m):

SMĚROVÉ POMĚRY

DŮLEŽ. BODY SMĚR. ŘEŠENÍ:

VZDÁLENOST PŘÍČNÝCH ŘEZŮ:

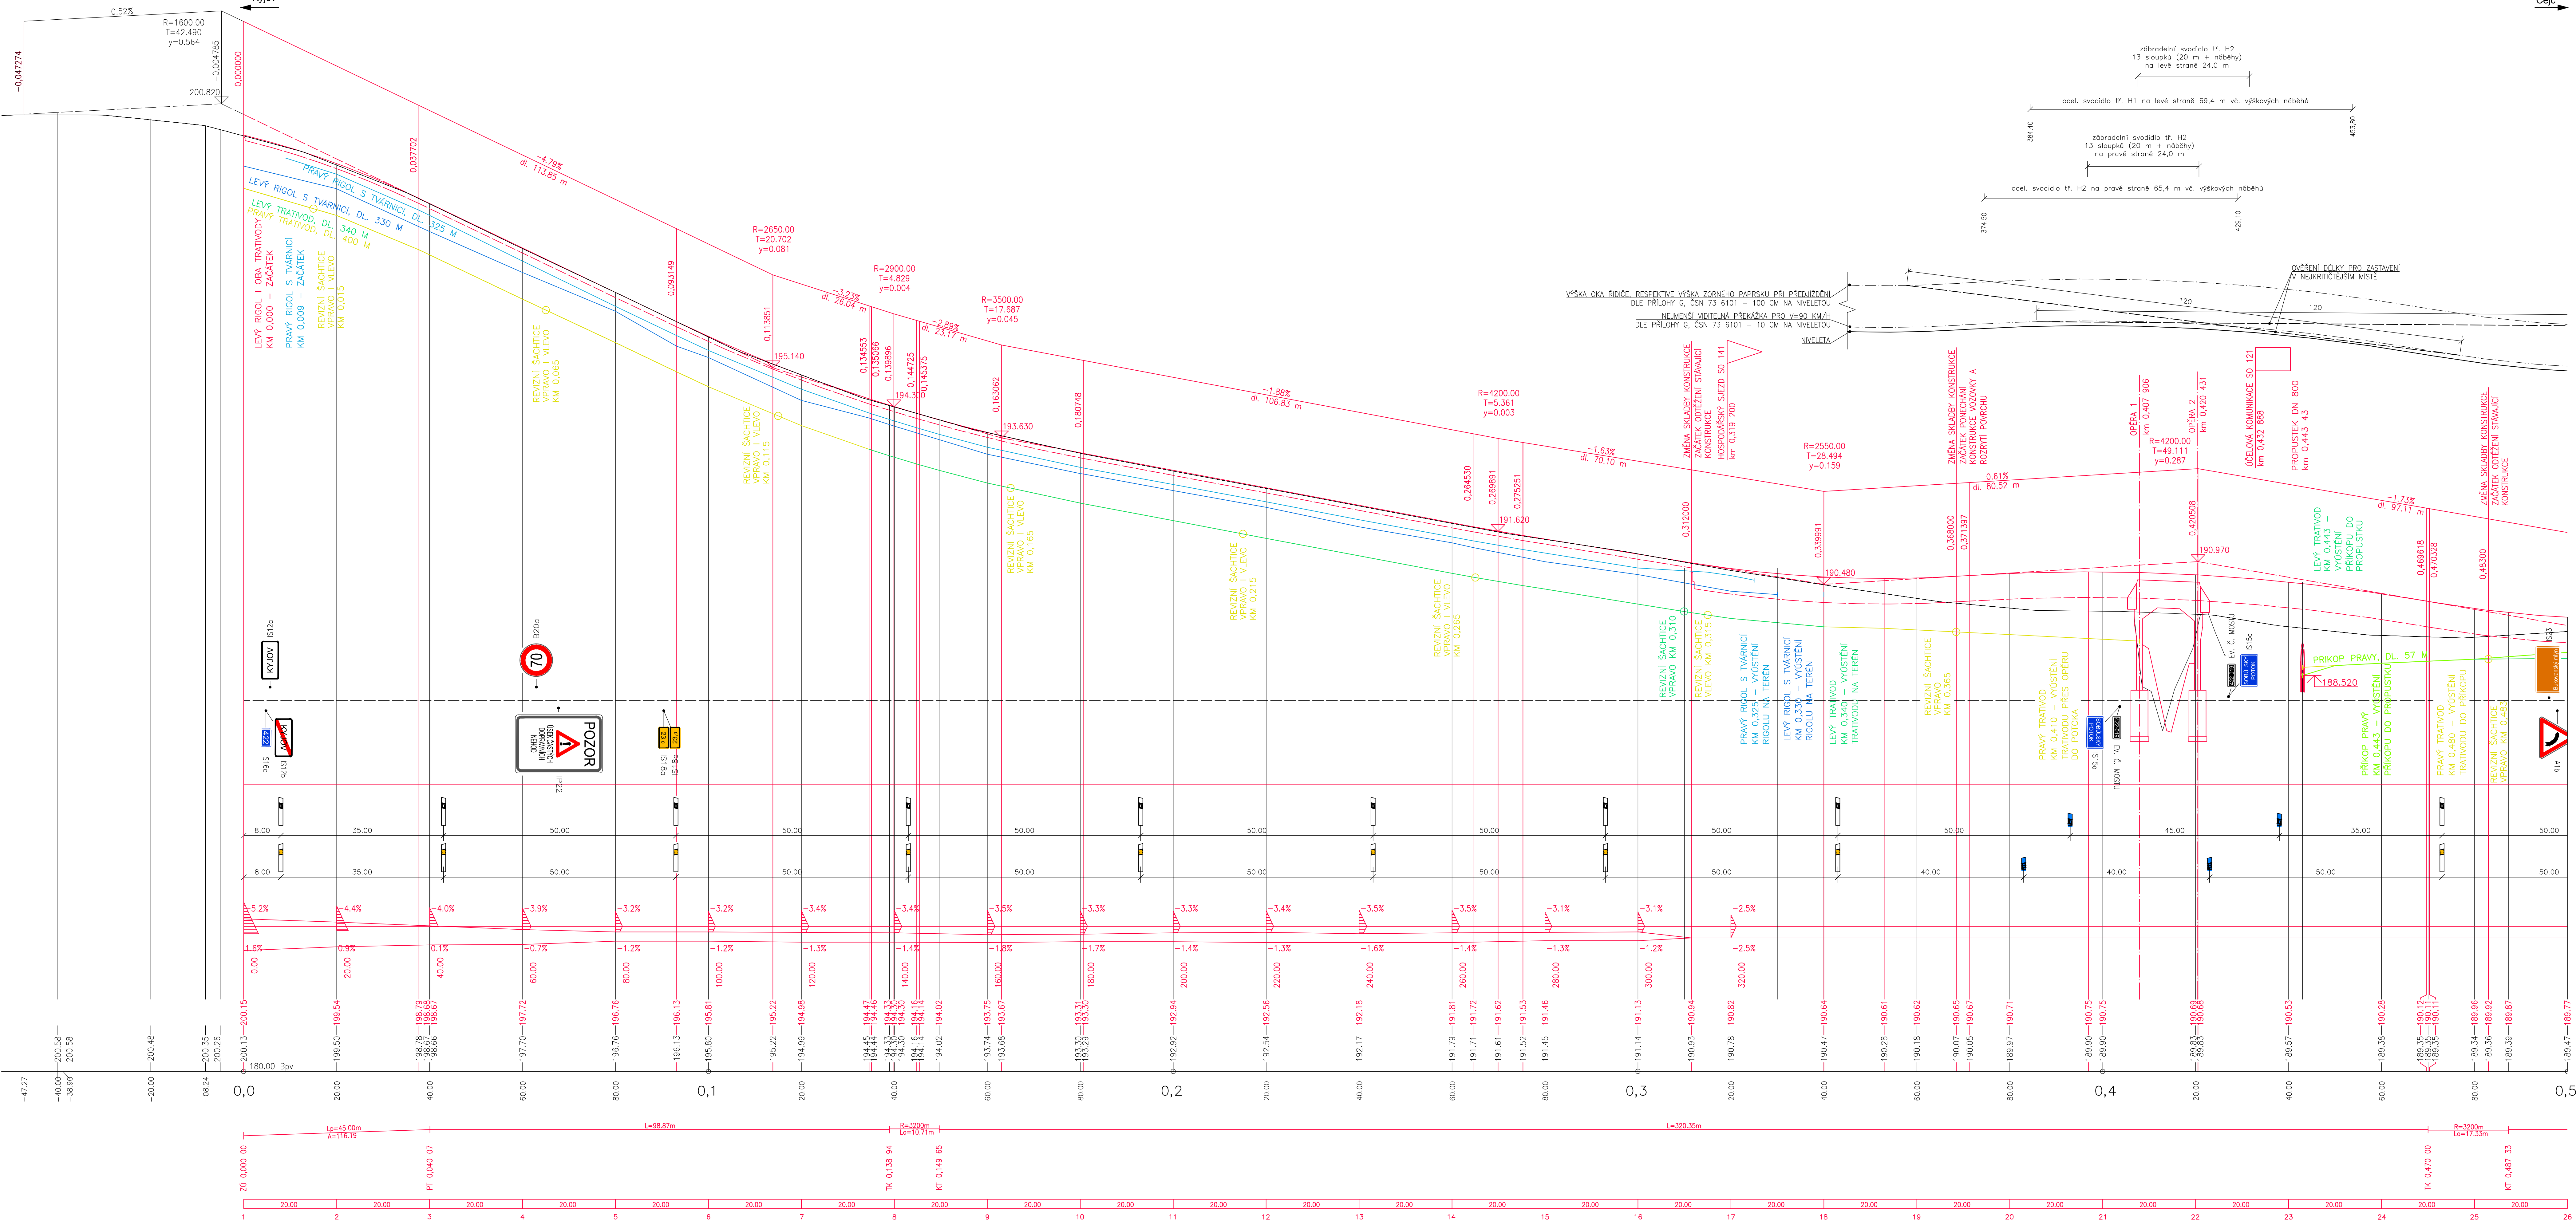

Duševní a průmyslové vlastnictví
PIS PECHAL, s.r.o.
Veškerá práva vyhrazena
Postoupení třetím osobám není dovoleno

ZMENA		DATUM		PROJEKT		PODPIS	
HIP	ZOD. PROJEKTANT	VYPRACOVAL	KONTROLOVAL	PIS PECHAL, s.r.o.			
ING. JAR. ŠKAROVČ	ING. JAR. ŠKAROVČ	DR. JANA KORTVOVA	DR. ANTONIN PECHAL, CSc.	Projektové a inženieárske služby 602 00 Lipník, Lidská 42 tel. 73 203 6085, 513 530 414, e-mail: ppechal@ppechal.cz			
OBJEDNATEL				Správa o údržbu silnic úseku povodňového kraja príslušnosť organizácie kroja			
STAVBA				M/422 Křov. Svatoňovice –Mistřín			
ČÁST	C. STAVEBNÍ ČÁST			MĚŘITKO 1:500/50			
OBJEKT	50 101 – SILNICE M/422			FORMÁT 14x44			
PRŮJ. CHA	POLÉDNÝ PROFIL I. ČÁST			CIS.PARE			
				03na			