
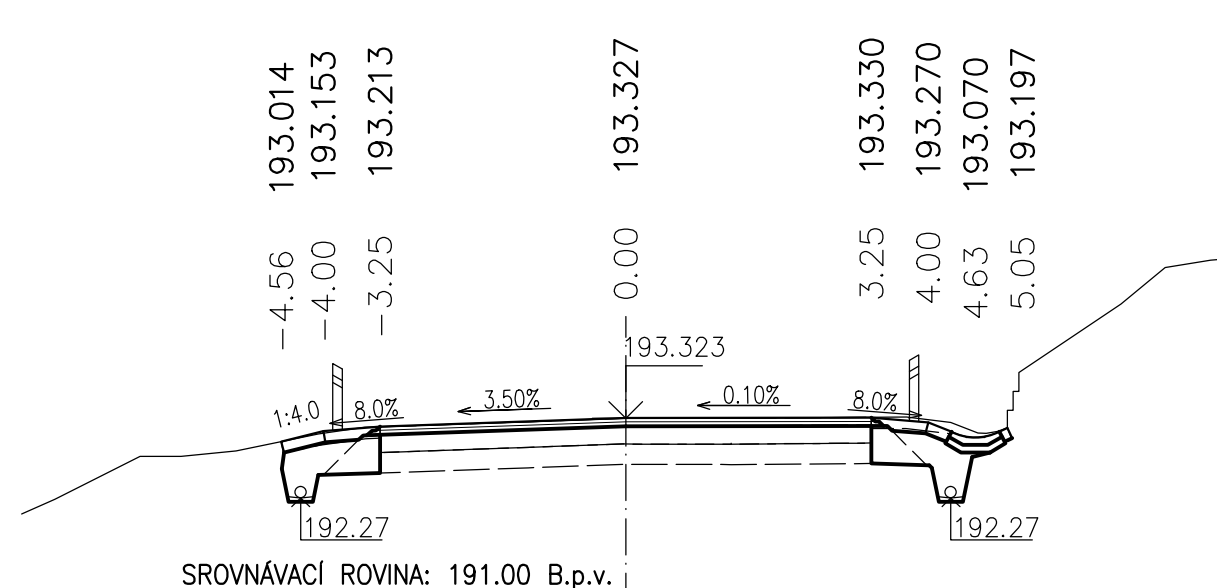
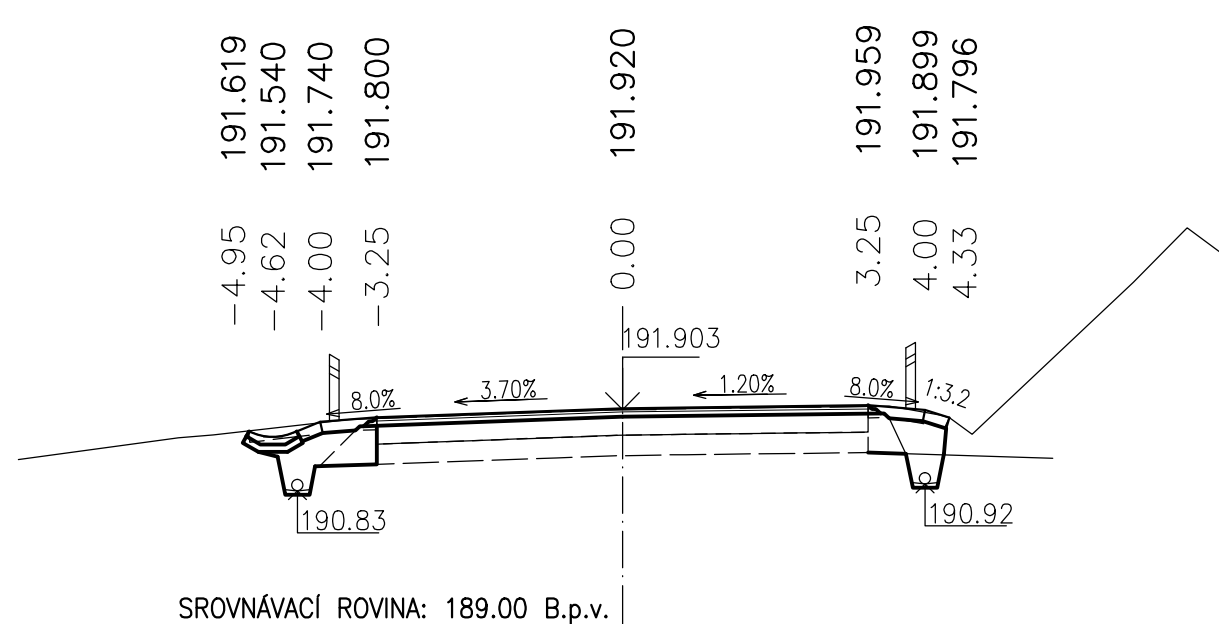
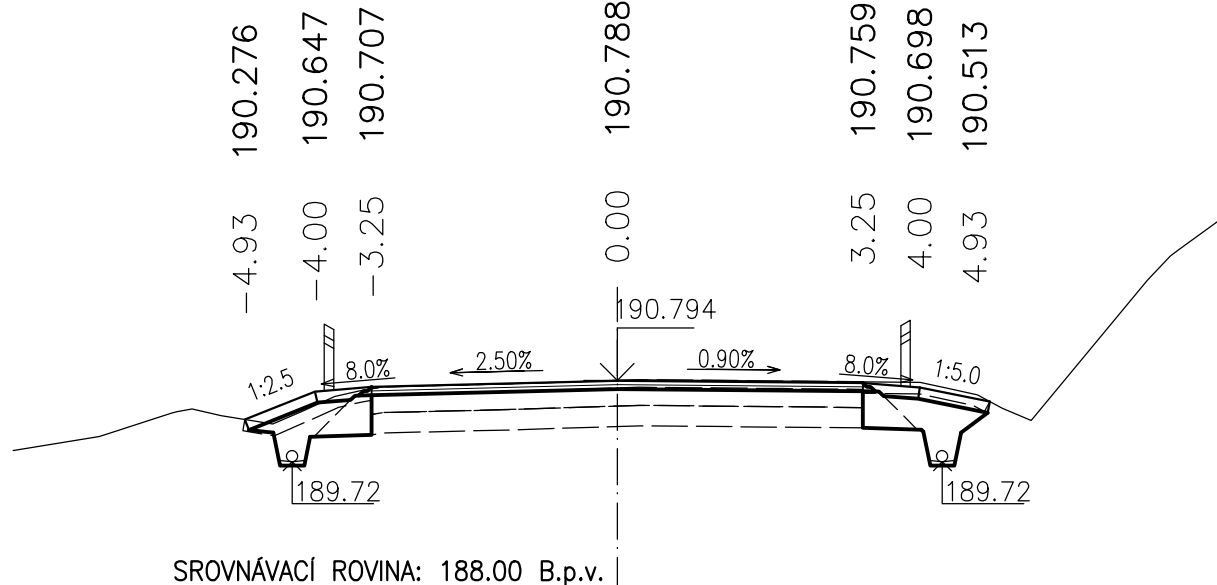
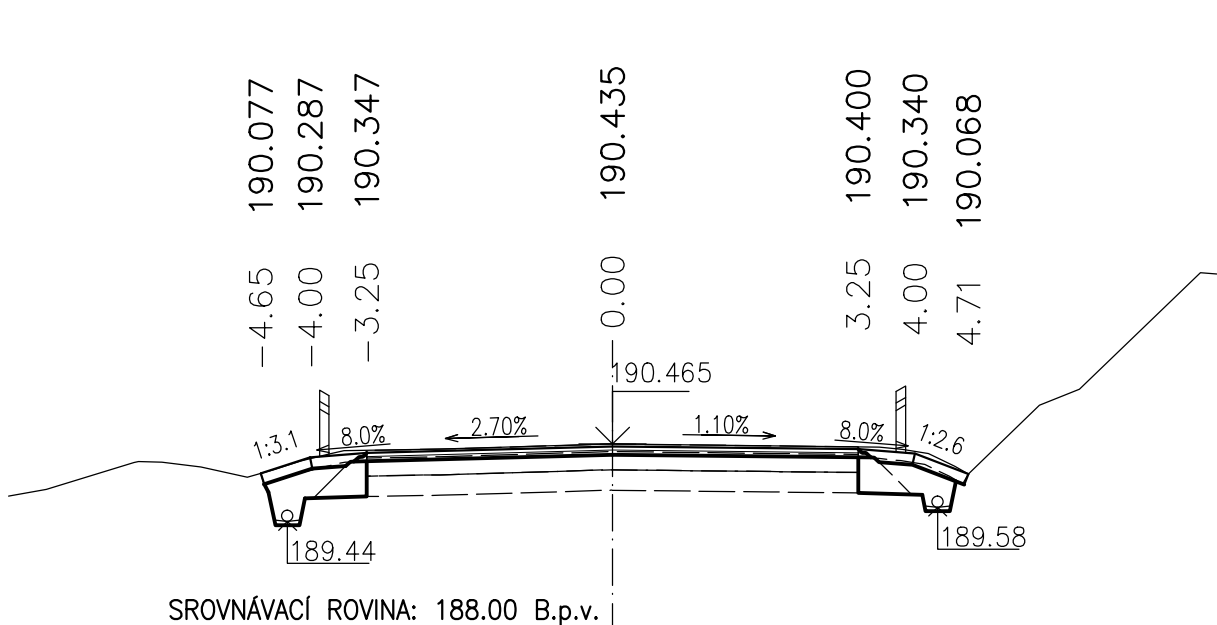
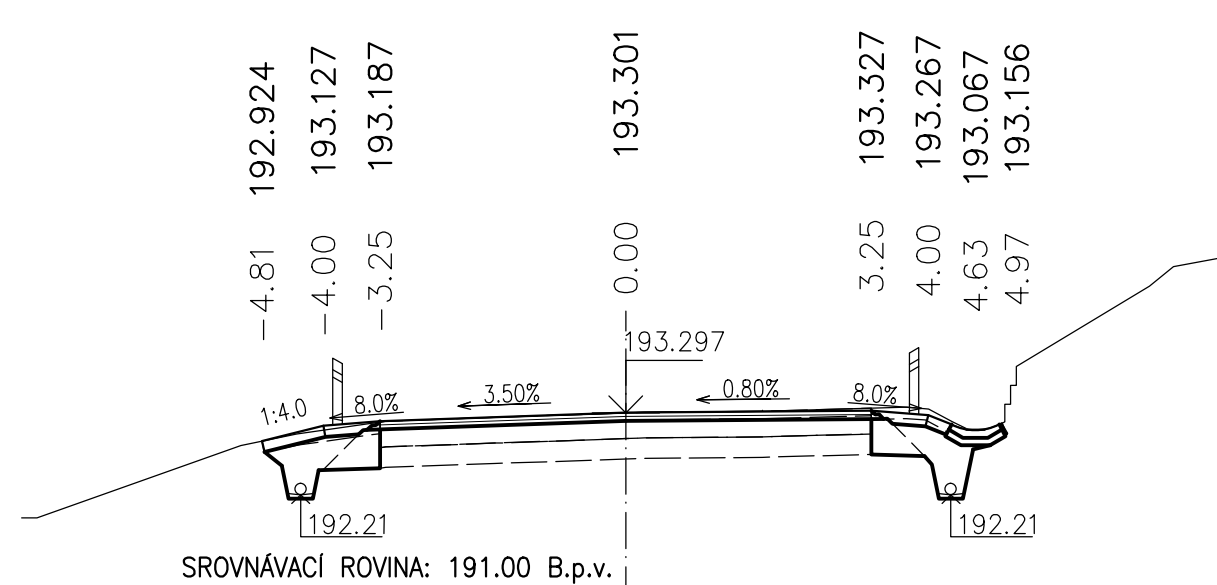
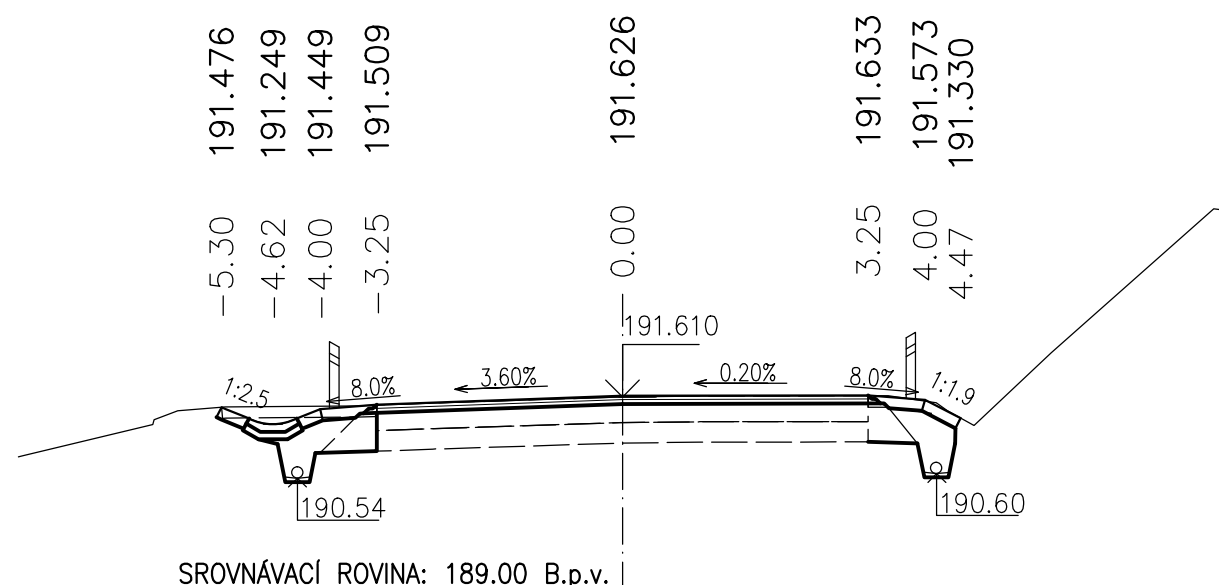
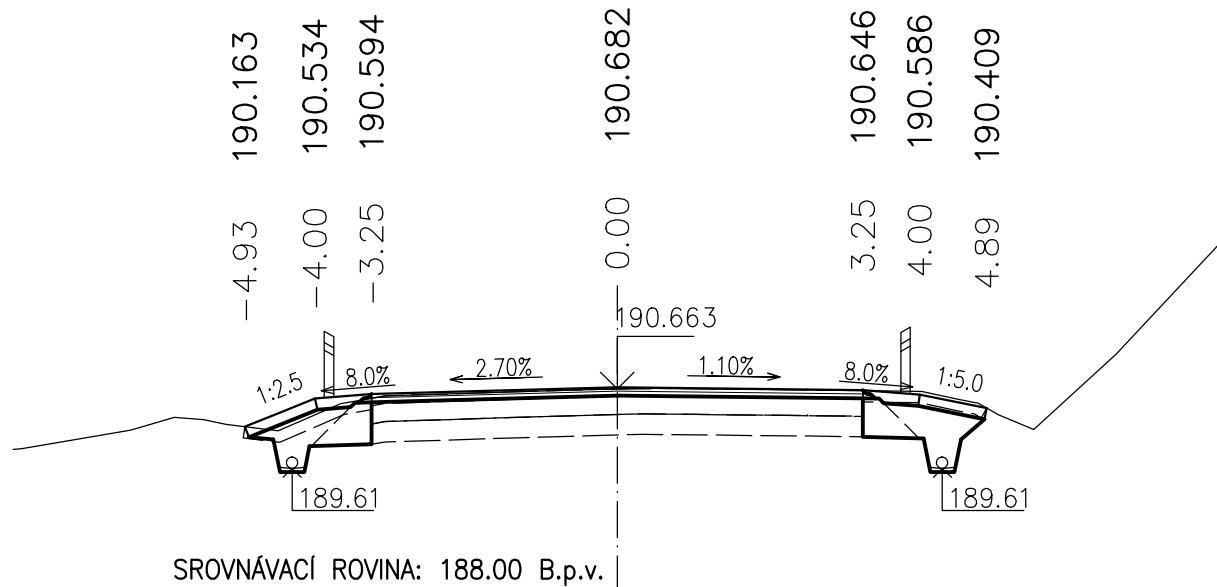
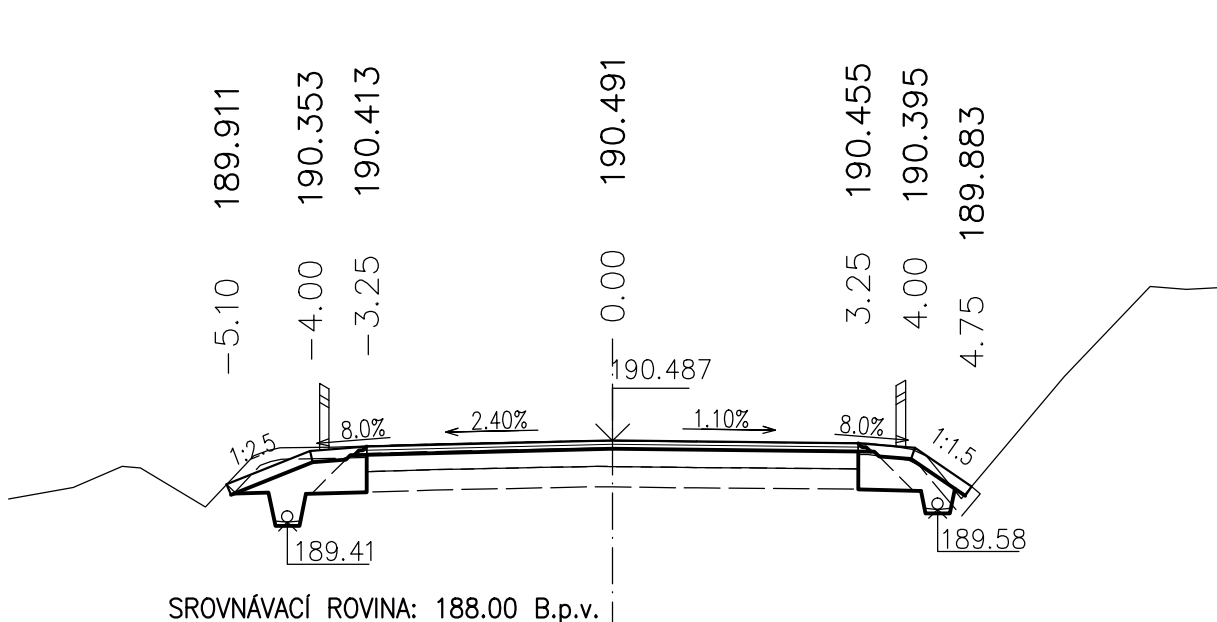
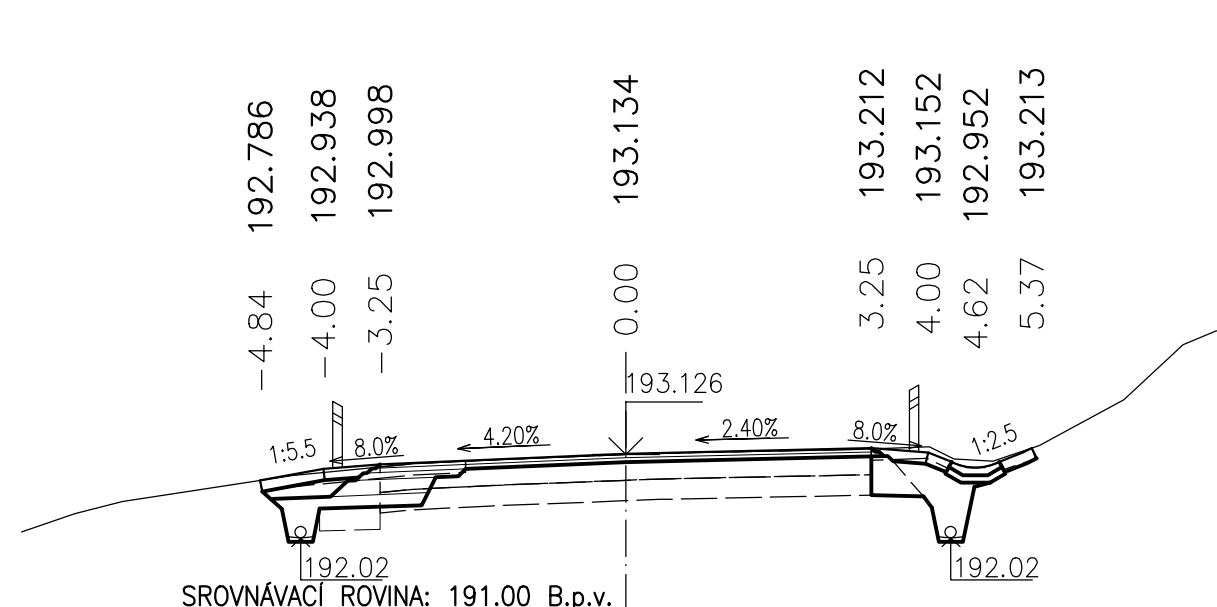
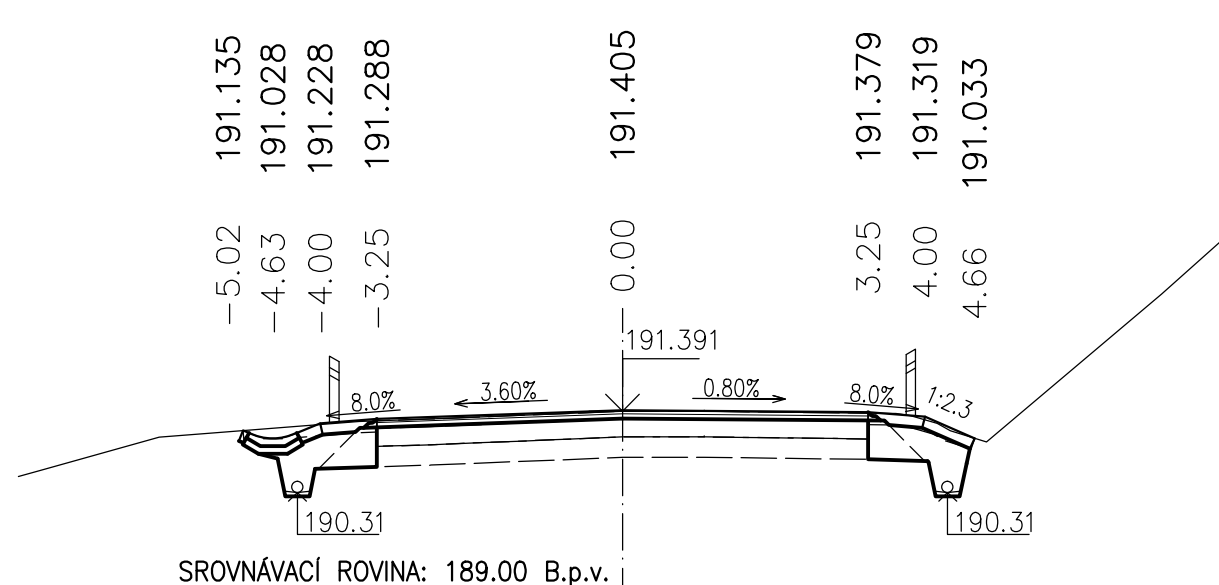
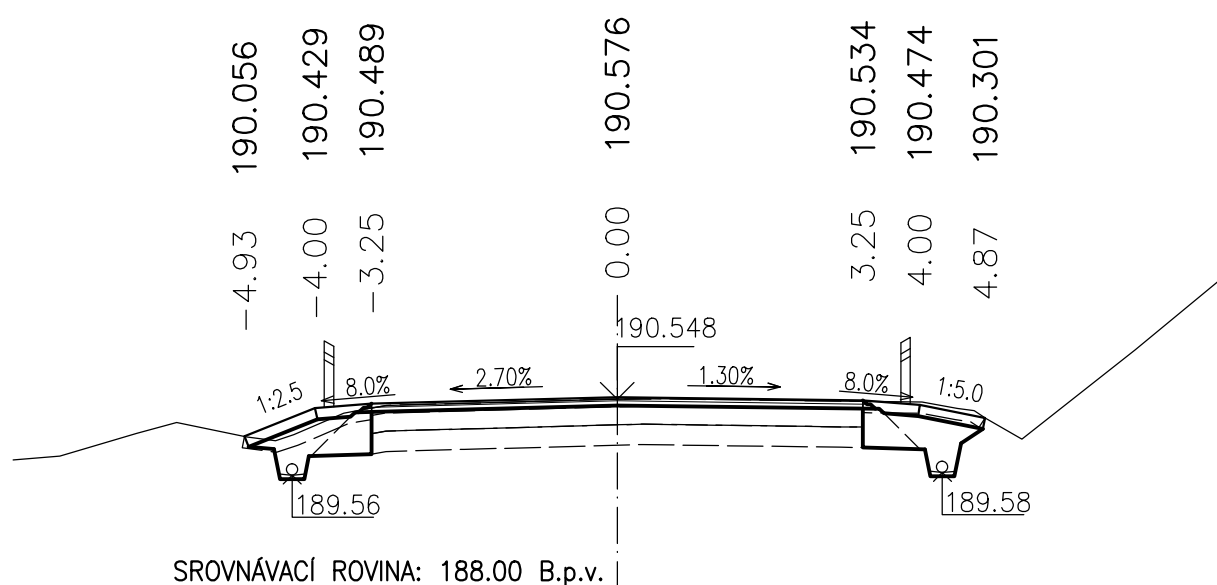
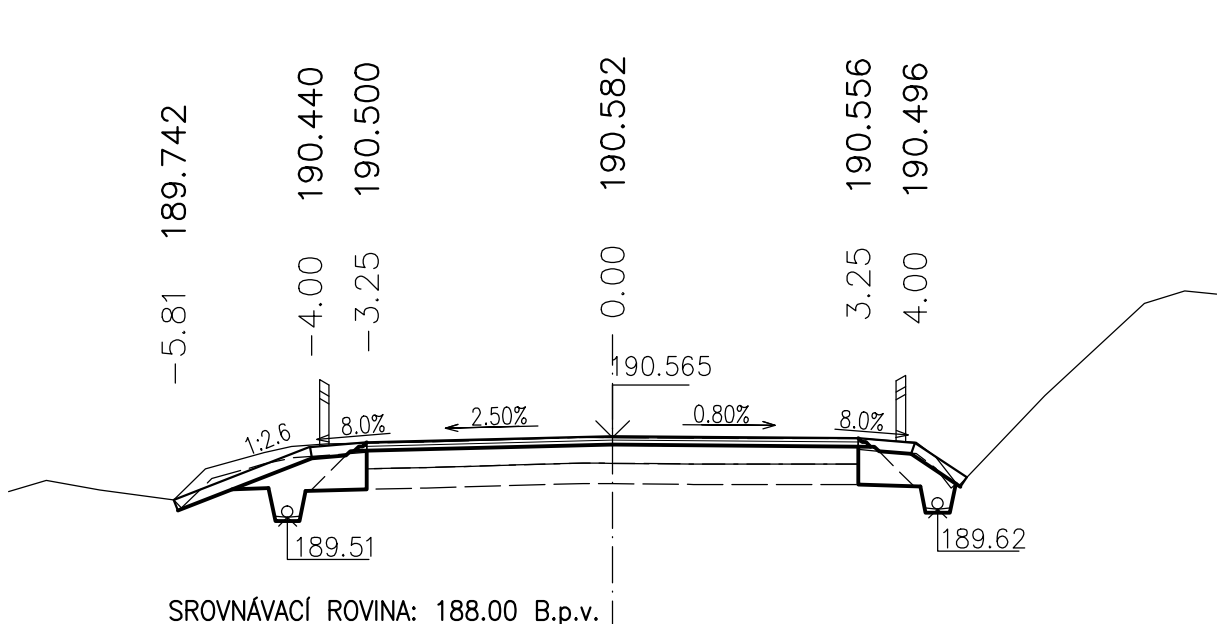
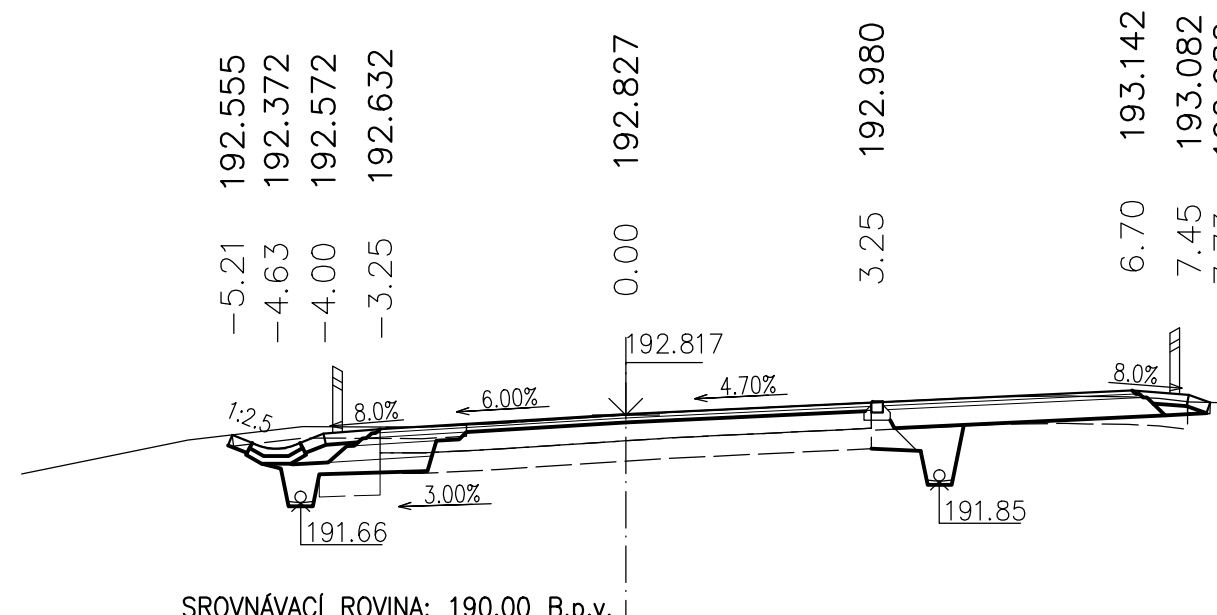
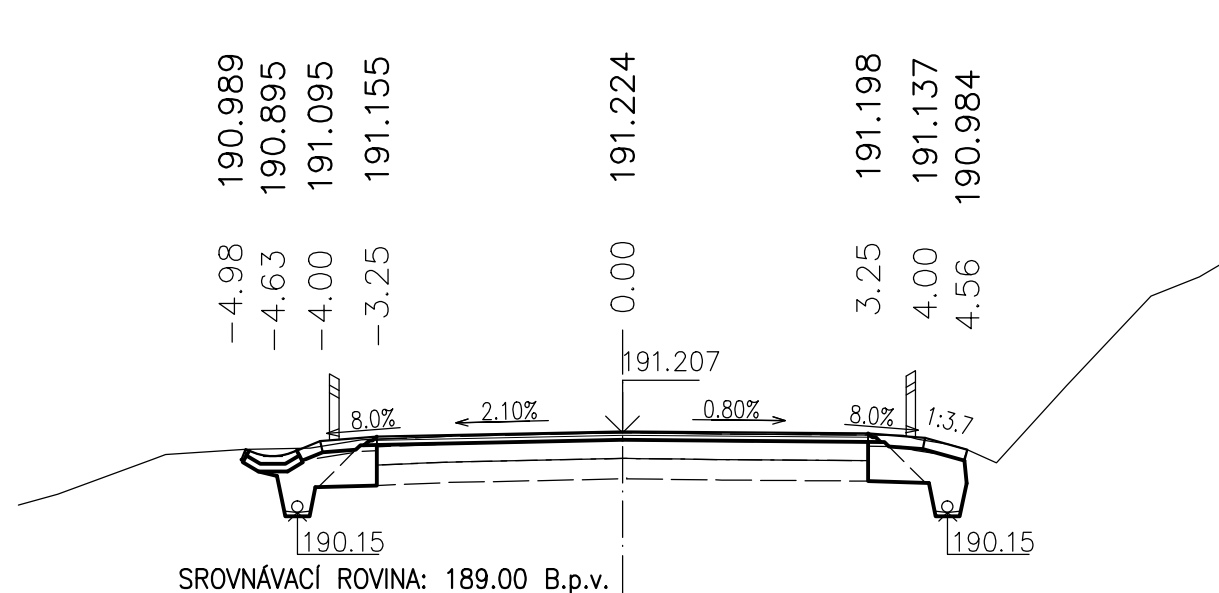
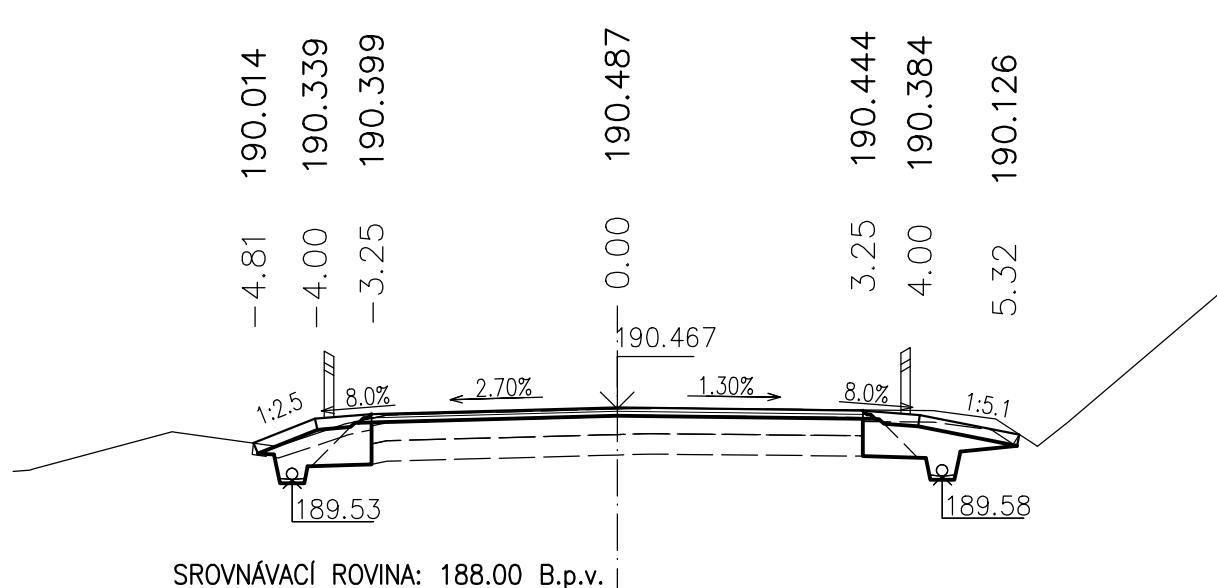
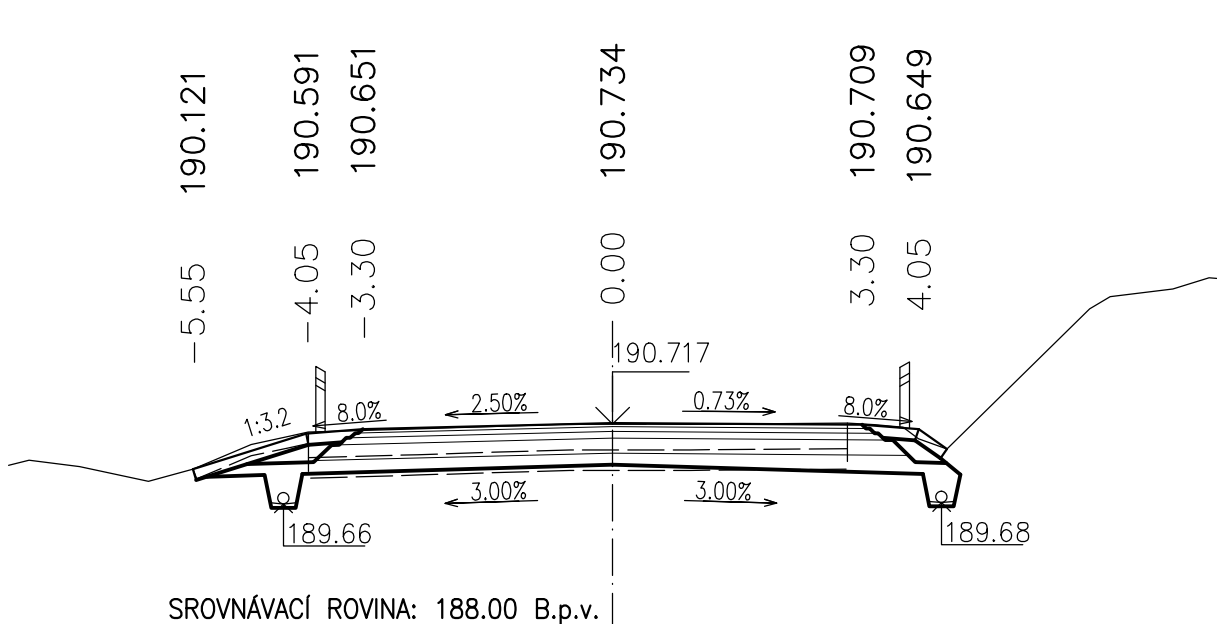
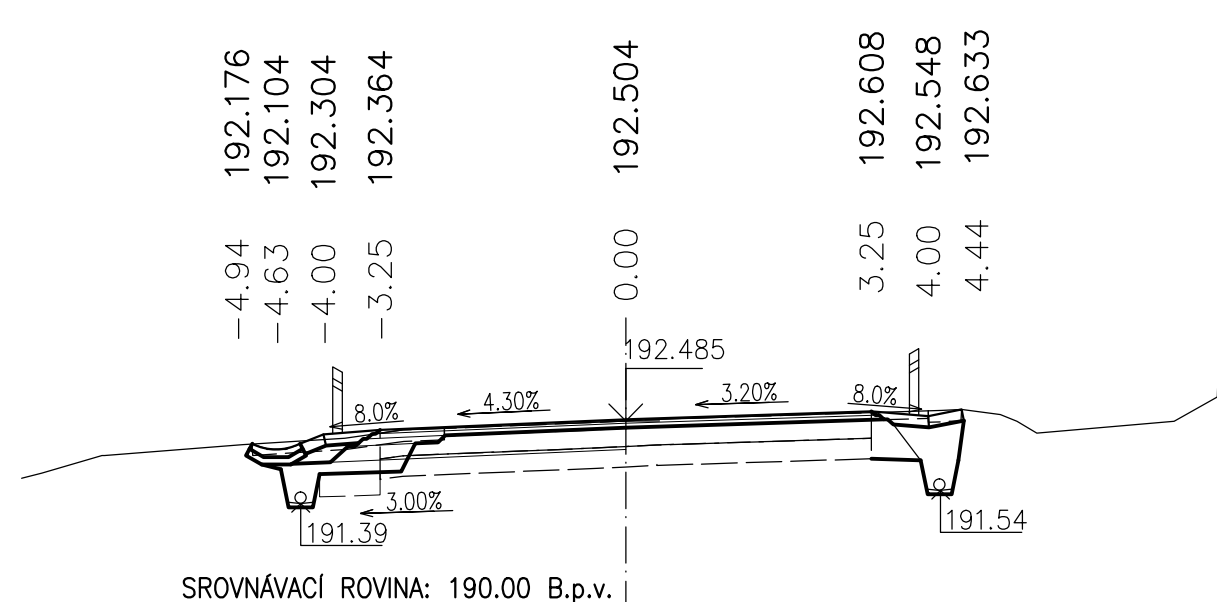
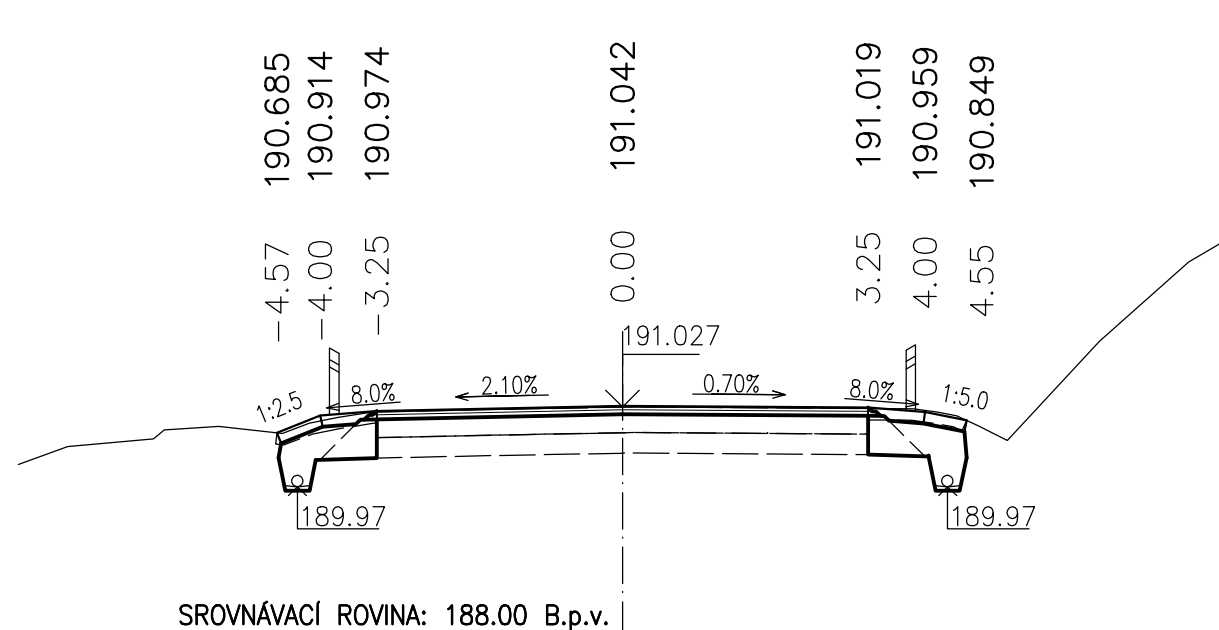
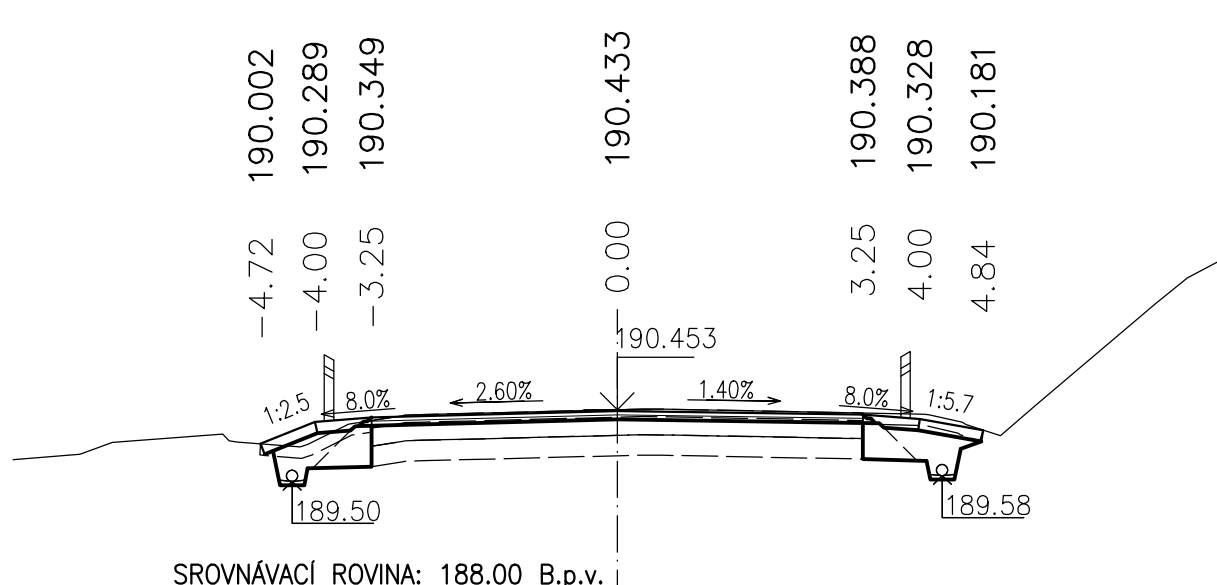
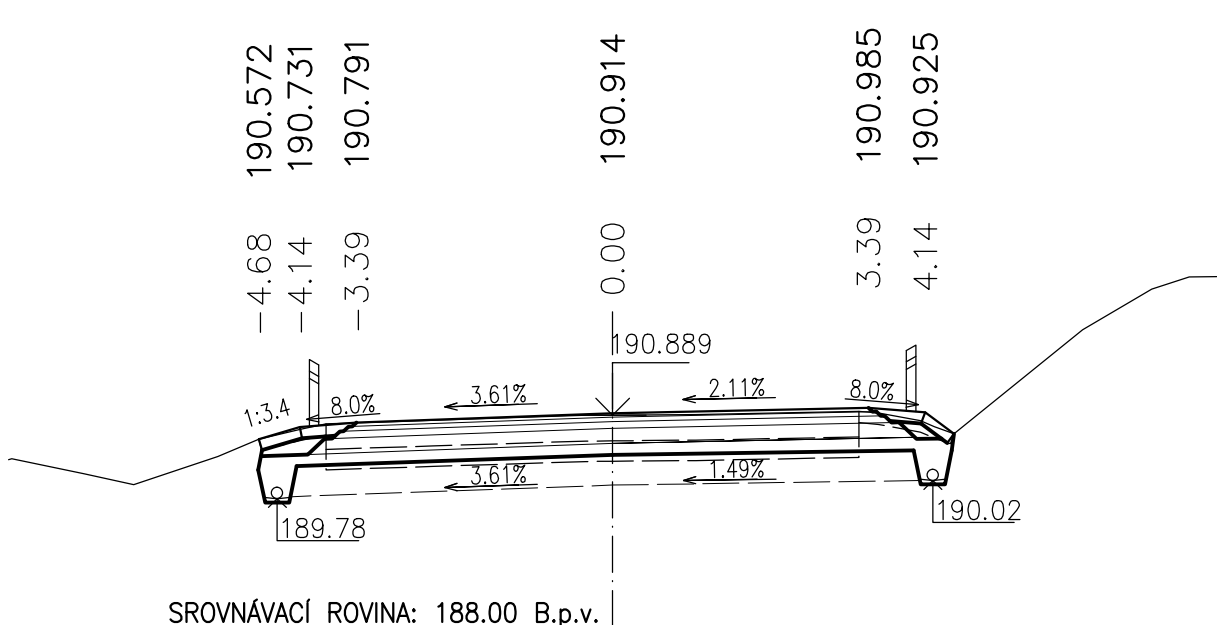
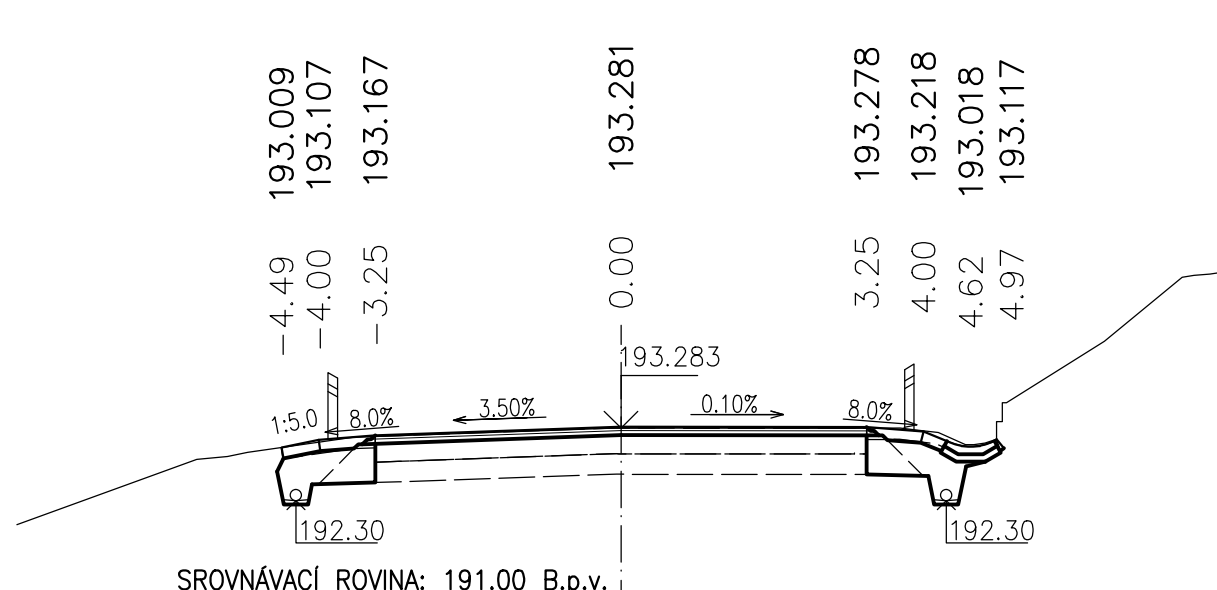
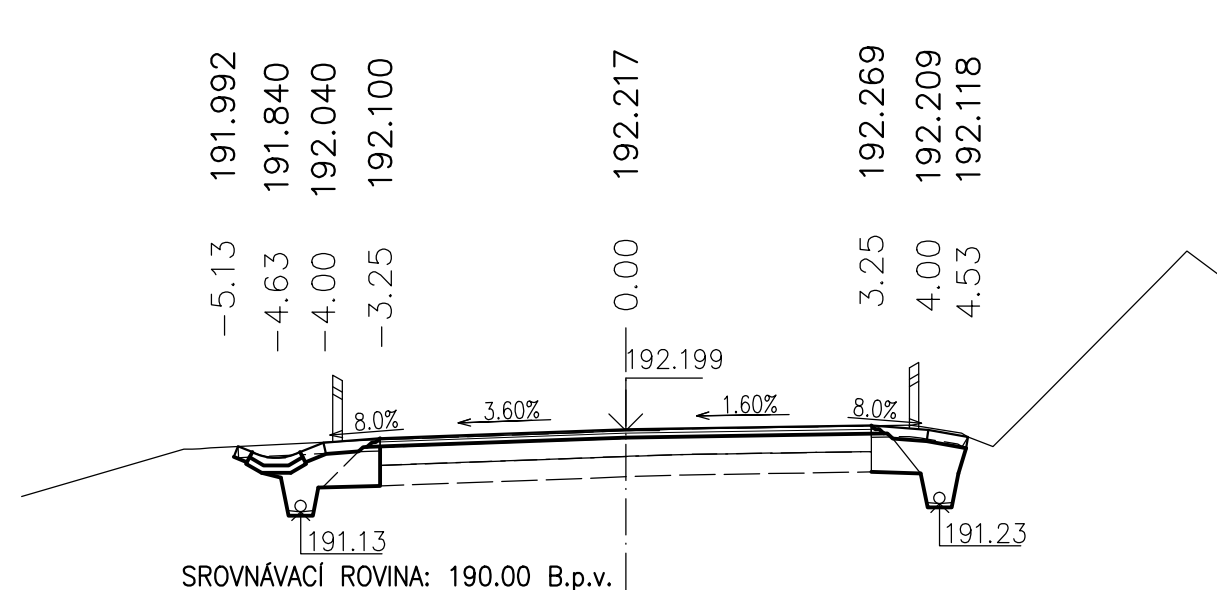
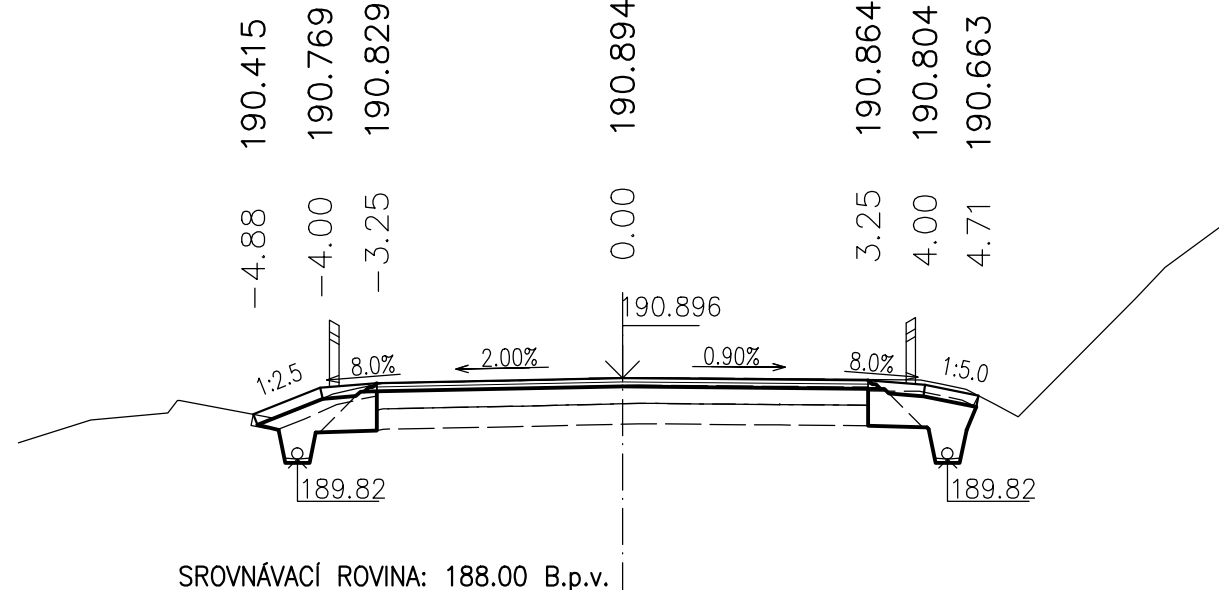
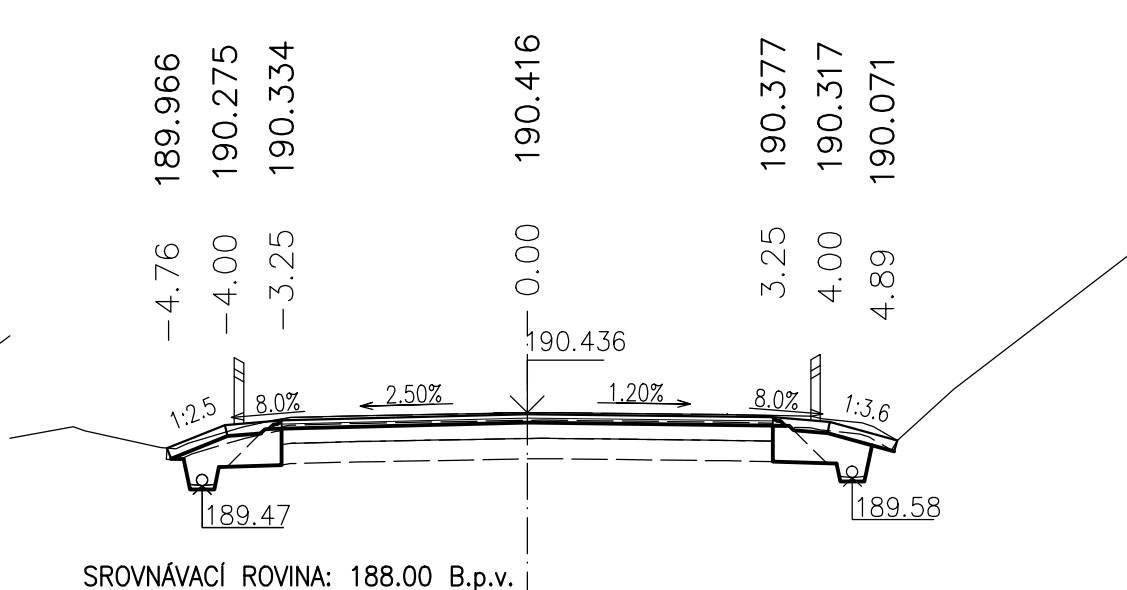


M 1:100

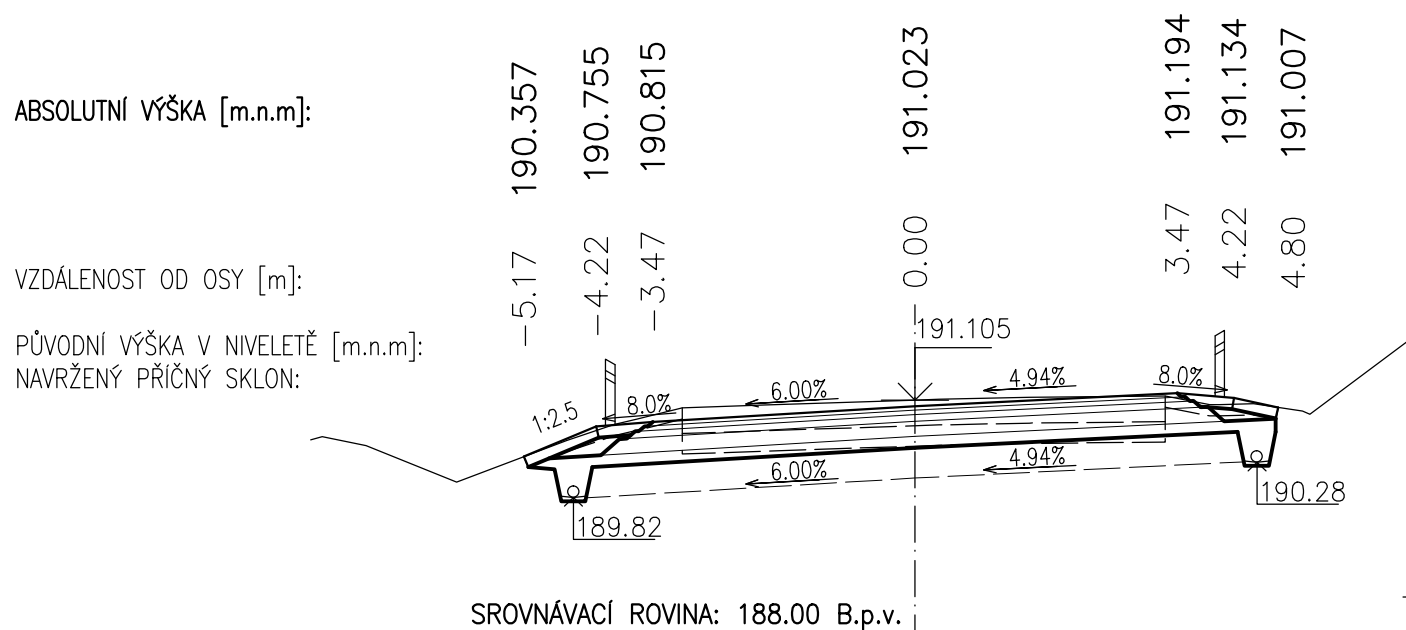

Veškerá práva vyhrazena
Postoupení třetím osobám není dovoleno

ZMĚNA		DATUM	PROVEDL	PODPIS
HIP	ZOD.	PROJEKTANT	VYPRACOVAL	KONTROLOVAL
ING. JIŘÍ KRAKOVČEK	ING. JIŘÍ KRAKOVČEK	Bc. ARIANA KALOUSKÁ	Ing. ANTONÍN PAVEL, ČS.C.	
		<i>Václav</i>	<i>Kubel</i>	
OBJEDNATEL	Správa a držba silnic jihomoravského kraje příspěvkové organizace kraje			
STAVBA	II./422 Kyjov – Svatoňovice – Místřín			
ČÁST	C. STAVEBNÍ ČÁST			
OBJEKT	SO 101 – SILNICE II./422			
PŘÍLOHA	CHARAKTERISTICKÉ PRŮČNÉ REZY II. ČÁST			

PIS PECHAL, s.r.o.
 Projektová a inženýrská služba
 602 00 BRNO, Lidická 42
 tel. 731 428 985, 513 530 460, e-mail: pischal@pis.cz

DATUM KVĚTEN 2017 KRAJ JIHOMORAVSKÝ

SILNICE DSP/PSP OKRES HODONÍN

ČÍS.LA. 22/001/27 ČÍS.KR. 000000000-0000

MĚŘITKO 1:100 FORMÁT 15x44

ČÍS.PŘÍLOHY ČÍS.PARE

05b