



# SITUACE TRVALÉHO DOPRAVNÍHO ZNAČENÍ

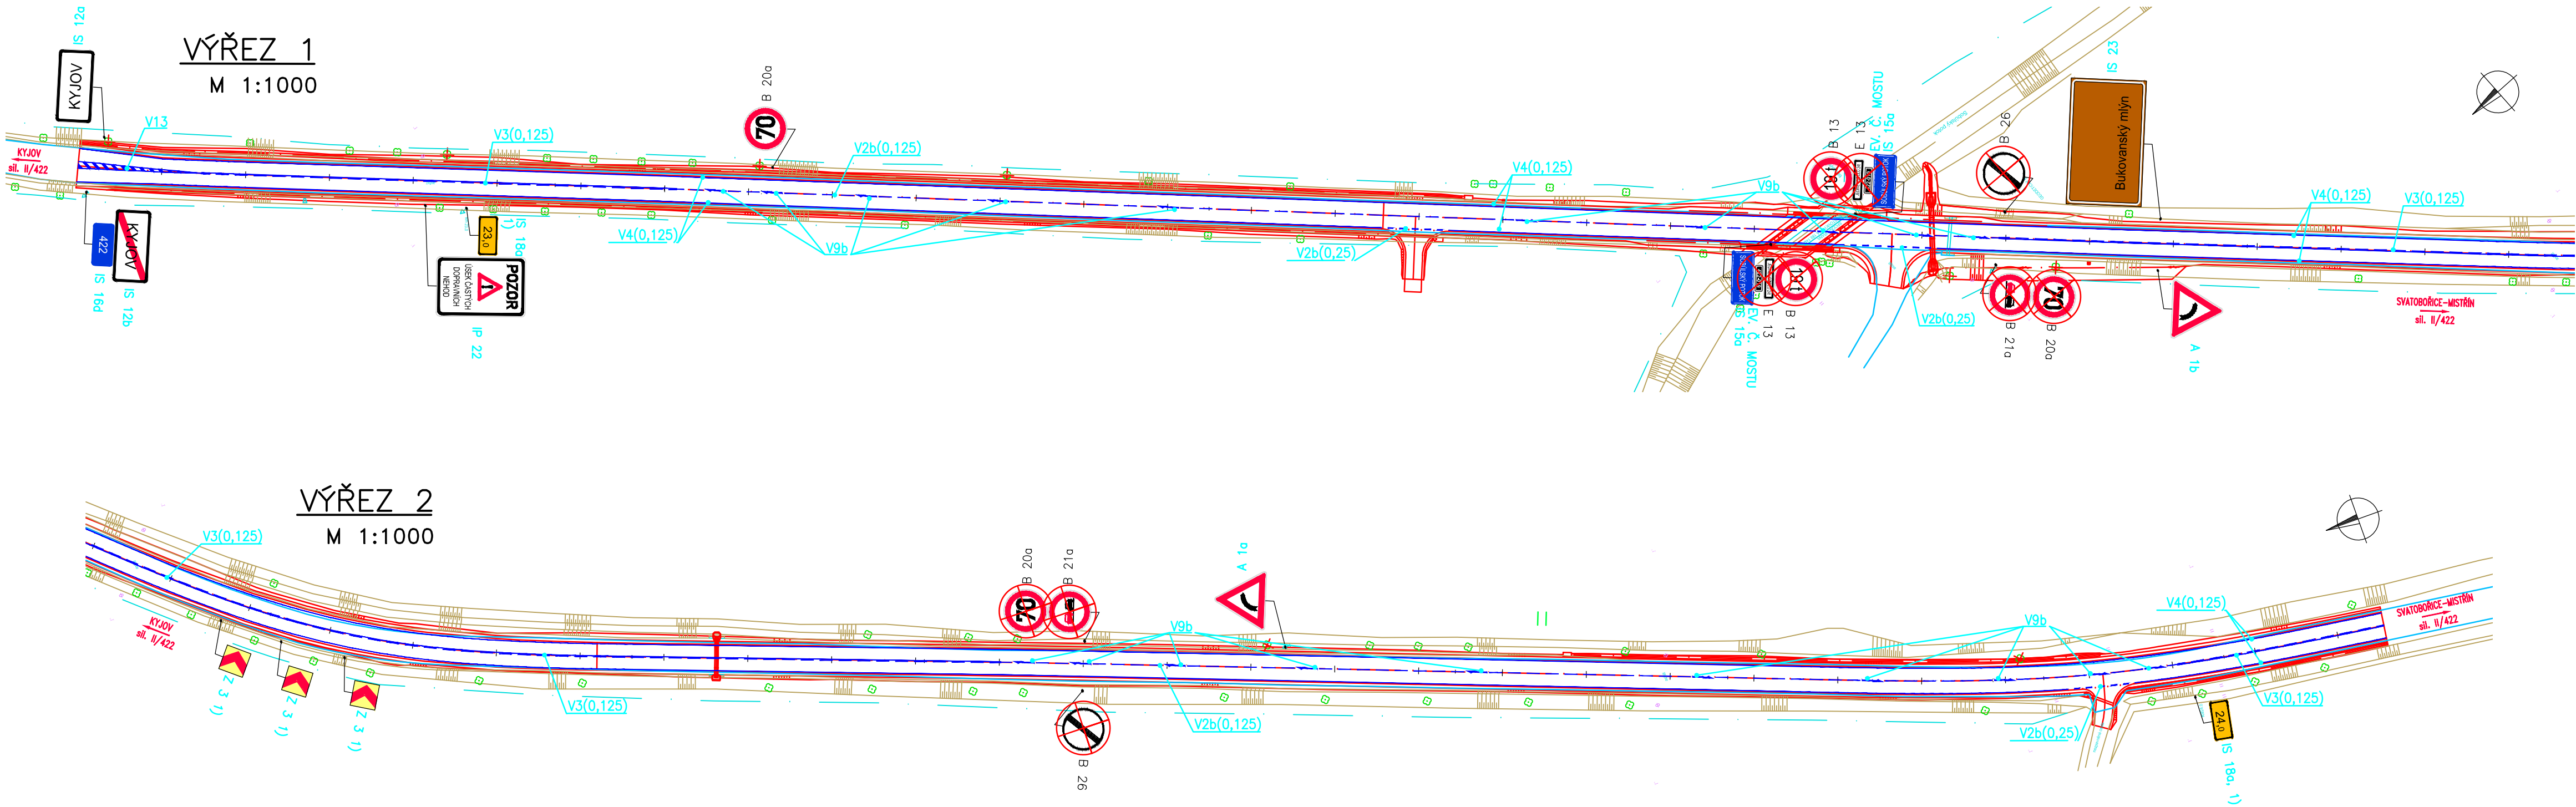

# KLAD VÝŘEZŮ

1:7500

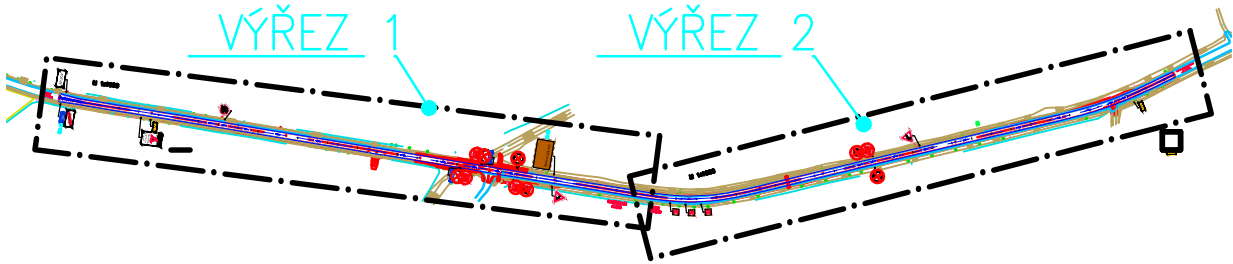

## LEGENDA



RUŠENÁ ZNAČKA

## POZNÁMKY:

- 1) ZNAČKY JSOU UMÍSTĚNY OBOUSTRANNĚ
- 2) VŠECHNA ZNAČENÍ VZD BUDOU PROVEDENA PLAST. BÍLOU BARVOU

Duševní a průmyslové vlastnictví  
**PIS PECHAL, s.r.o.**  
Veškerá práva vyhrazena  
Postoupení třetím osobám není dovoleno

ZMĚNA	HIP	ZOD. PROJEKTANT	VYPRACOVAL	KONTROLOVAL	DATUM	PROVEDL	PODPIS
	ING. JAN KRAKOVÍČ	ING. JAN KRAKOVÍČ	BC. ANNA KORTOVÁ	ING. ANTONÍN PECHAL, CSc.			
OBJEDNATEL	Správa a údržba silnic Jihomoravského kraje příspěvková organizace kraje				DATUM	KVĚTEN 2017	KRAJ JIHOMORAVSKÝ
STAVBA	II/422 Kyjov-Svatobořice-Místřín				STUPĚŇ	DSP/PDPS	OKRES HODONÍN
ČÁST	C. STAVEBNÍ ČÁST				ČÍS.ZAK.	P2/001/27	OBEC KYJOV, SVATOBORČICE-MÍSTŘÍN
OBJEKT	SO 101 – SILNICE II/422				MĚŘÍTKO	1:1000	FORMÁT 4xA4
PŘÍLOHA	SITUACE TRVALÉHO DOPRAVNÍHO ZNAČENÍ				ČÍS.PŘÍLOHY	08	ČÍS.PARÉ