


PŮDORYS 3.NP

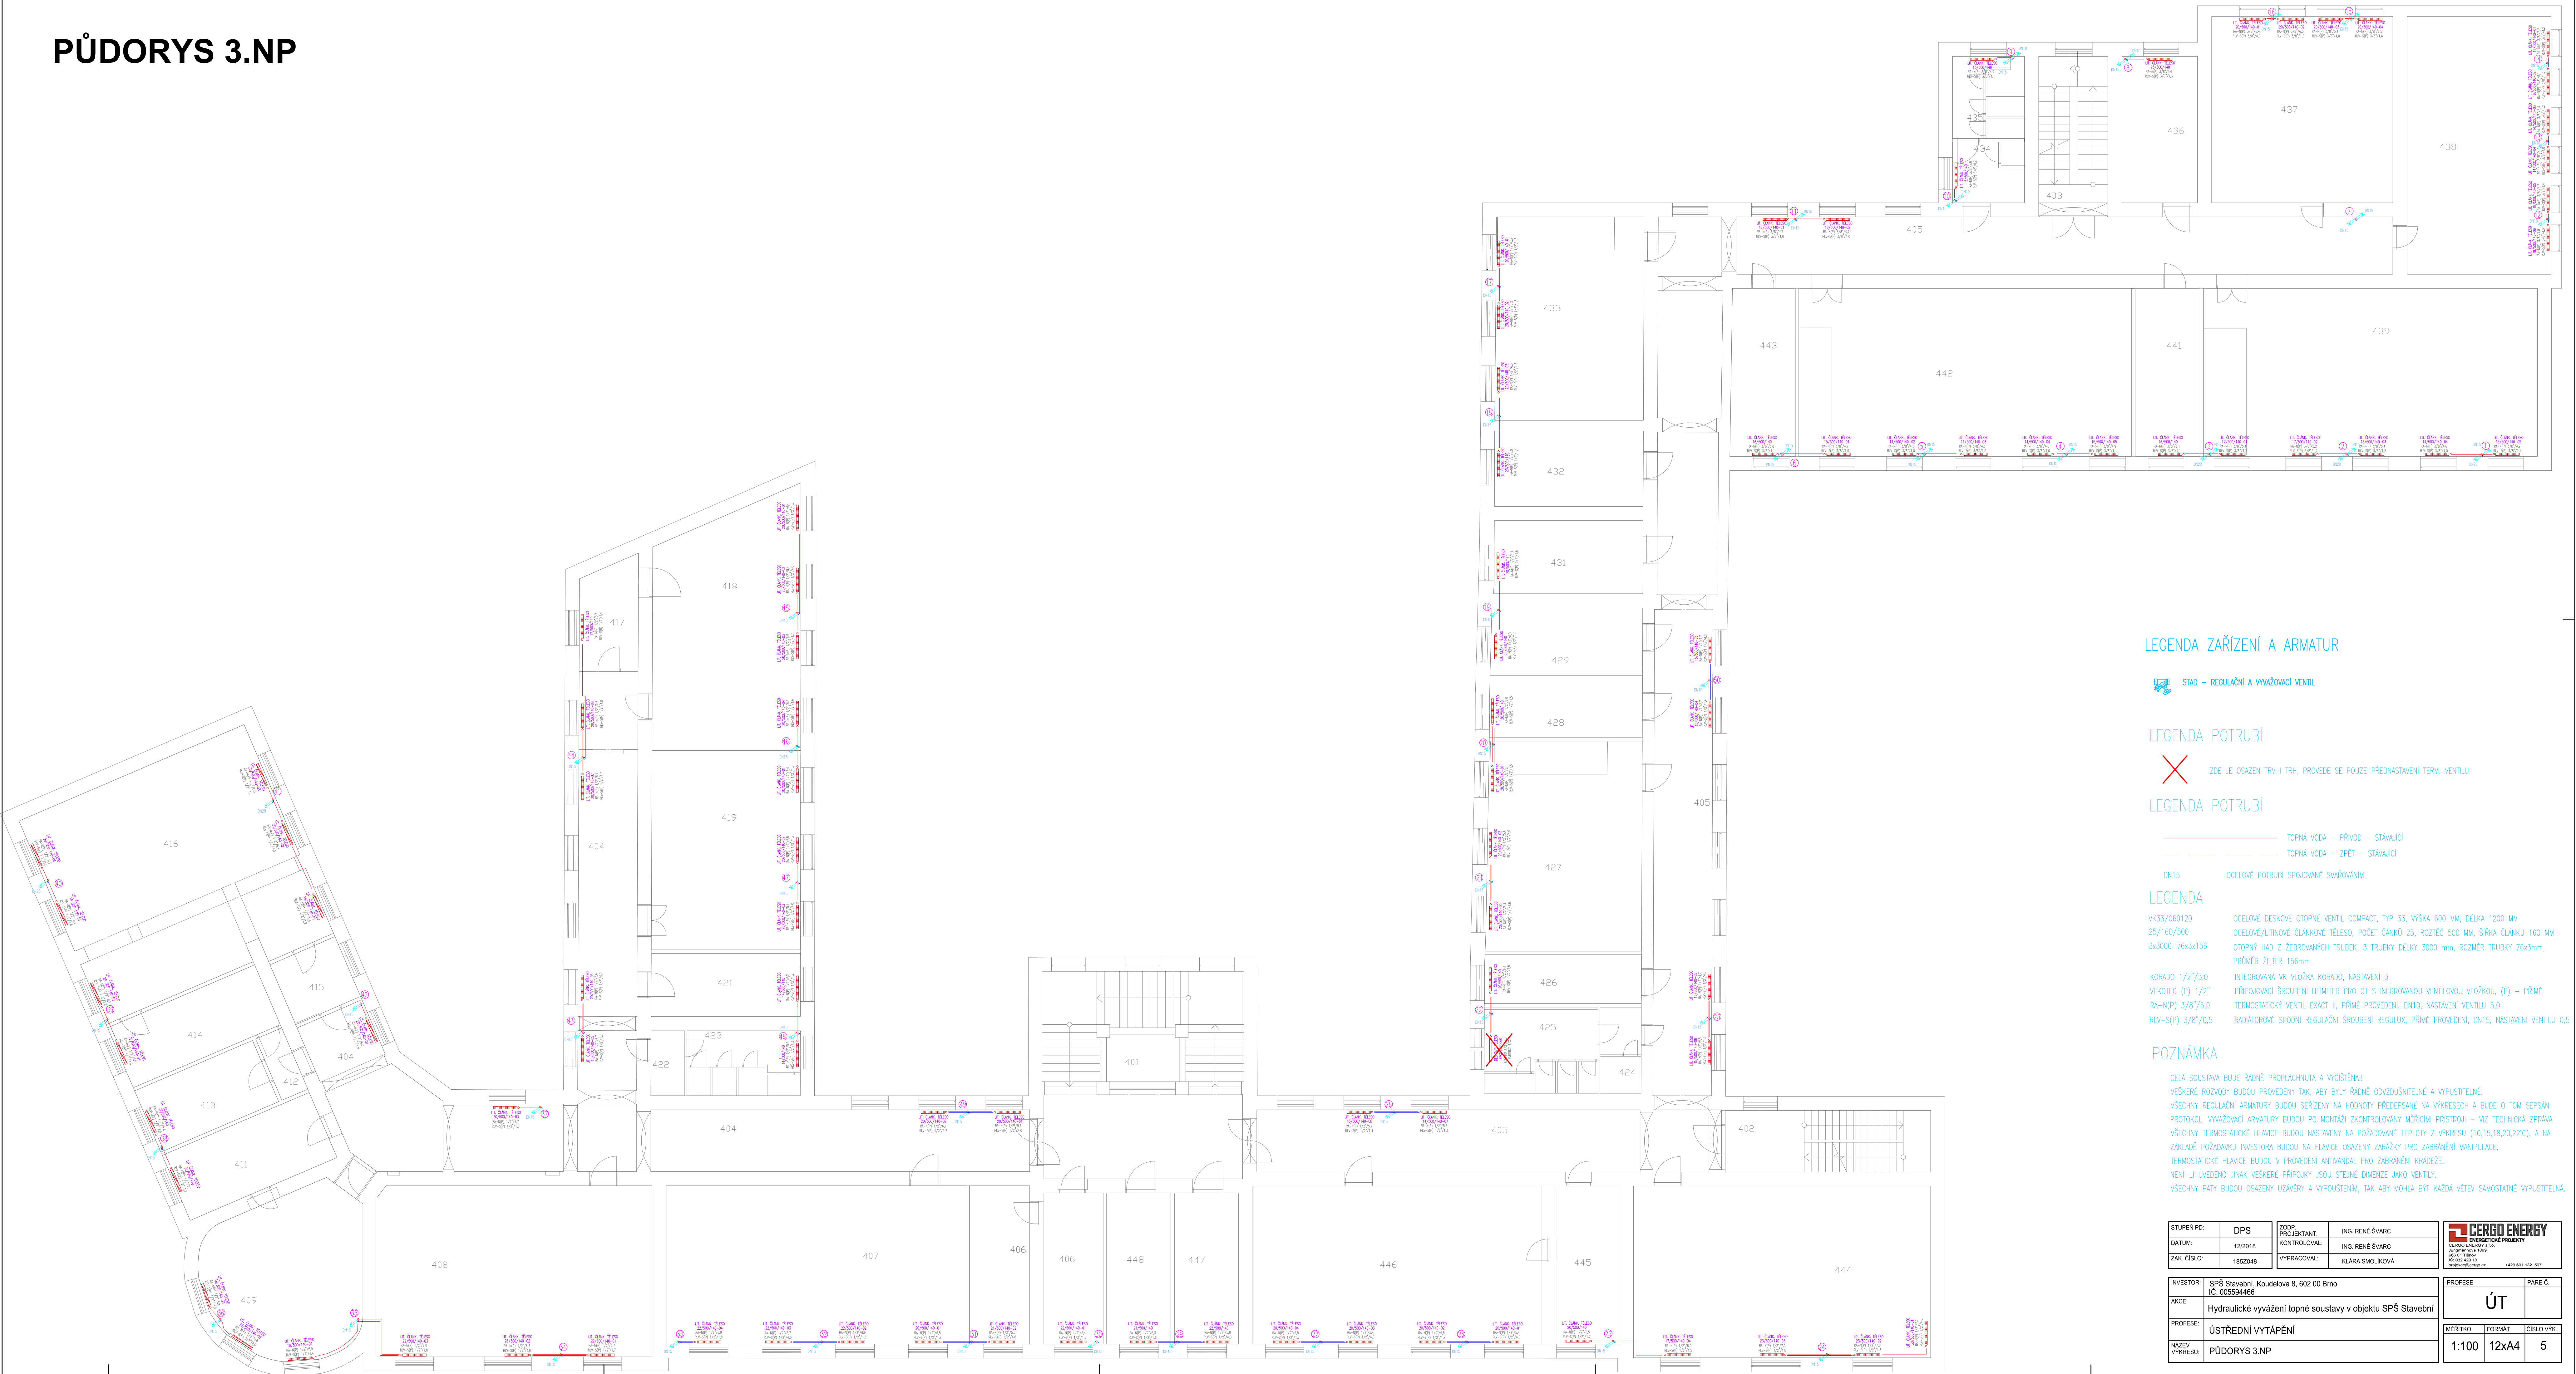

LEGENDA ZAŘÍZENÍ A ARMATUR

STAD – REGULAČNÍ A VYVAŽOVACÍ VENTIL

LEGENDA POTRUBÍ

ZDE JE OSAZEN TRV I TRH, PROVEDE SE POUZE PŘEDNASTAVENÍ TERM. VENTILU

LEGENDA POTRUBÍ


TOPNÁ VODA – PŘÍVOD – STÁVAJÍCÍ
TOPNÁ VODA – ZPĚT – STÁVAJÍCÍ
DN15
OCELOVÉ POTRUBÍ SPOJOVANÉ SVÁŘOVÁNÍM

LEGENDA

VK33/060120 OCELOVÉ DESKOVÉ OTOPNÉ VENTIL COMPACT, TYP 33, VÝŠKA 600 MM, DÉLKA 1200 MM
25/160/500 OCELOVÉ/LITINOVÉ ČLÁNKOVÉ TĚLESO, POČET ČÁNKŮ 25, ROZTĚC 500 MM, ŠÍŘKA ČLÁNKU 160 MM
3x3000-76x3x156 OTOPNÝ HAD Z ŽEBROVANÝCH TRUBEK, 3 TRUBKY DÉLKY 3000 MM, ROZMĚR TRUBKY 76x3mm, PRŮMĚR ŽEBER 156mm
KORADO 1/2"/3,0 INTEGROVANÁ VK VLOŽKA KORADO, NASTAVENÍ 3
VEKOTEC (P) 1/2" PŘÍPOJOVACÍ ŠROUBENÍ HEMMEER PRO OT S INTEGROVANOU VENTILOVOU VLOŽKOU, (P) – PŘÍME
RA-M(P) 3/8"/5,0 TERMOSTATICKÝ VENTIL EXACT II, PŘÍME PŘÍPOJENÍ, DN10, NASTAVENÍ VENTILU 5,0
RLV-S(P) 3/8"/0,5 RADIÁTOROVÉ SPODNÍ REGULAČNÍ ŠROUBENÍ REGULUX, PŘÍME PŘÍPOJENÍ, DN15, NASTAVENÍ VENTILU 0,5

POZNÁMKA

CELÁ SOUSTAVA BUDE ŘÁDNĚ PROPLÁCHNUTA A VYČIŠŤENÁ!
VŠEČKÉ ROZVODY BUDOU PROVEDENY TAK, ABY BYLY ŘÁDNĚ ODVZDUŠNITELNÉ A VYPUSTITELNÉ.
VŠECHNY REGULAČNÍ ARMATURY BUDOU SEŘÍZENY NA HODNOTY PŘEDPISANÉ NA VÝKRESECH A BUDE O TOM SEPSÁN PROTOKOL. VYVAŽOVACÍ ARMATURY BUDOU PO MONTÁŽI ZKONTROLOVANY MĚŘICÍMI PŘÍSTROJI – VIZ TECHNICKÁ ZPRÁVA
VŠECHNY TERMOSTATICKÉ HLAVICE BUDOU NASTAVENY NA POŽADOVANÉ TEPLOTY Z VÝKRESU (10,15,18,20,22°C), A NA ZÁKLADĚ POŽADAVKŮ INVESTORA BUDOU NA HLAVICE OSAZENY ZARÁŽKY PRO ZABRÁNĚNÍ MANIPULACE.
TERMOSTATICKÉ HLAVICE BUDOU V PROVEDENÍ ANTIVANDAL PRO ZABRÁNĚNÍ KRADĚŽE.
NENÍ-U UVEDENO JINAK VŠEČKÉ PŘÍPOJKY JSOU STEJNÉ DIMENZE JAKO VENTILY.
VŠECHNY PATY BUDOU OSAZENY UZÁVĚRY A VYPOUŠŤENÍM, TAK ABY MOHLA BÝT KAŽDÁ VĚTVĚ SAMOSTATNĚ VYPUSTITELNÁ.

STUPEN PD: DPS	ZODP. PROJEKTANT: ING. RENÉ ŠVÁRC	
DATUM: 12/2018	KONTROLOVAL: ING. RENÉ ŠVÁRC	
ZAK. ČÍSLO: 1852048	VYPRACOVAL: KLÁRA SMOLIKOVÁ	
INVESTOR: SPŠ Stavební, Koudelkova 8, 602 00 Brno AKCE: KČ. 005594466		PROFESE: PARE C.
PROFESE: ÚSTŘEDNÍ VYTÁPĚNÍ		ÚT
NÁZEV VÝKRESU: PŮDORYS 3.NP		MĚRÍTKO: 1:100
		FORMAT: 12xA4
		ČÍSLO VÝK.: 5