


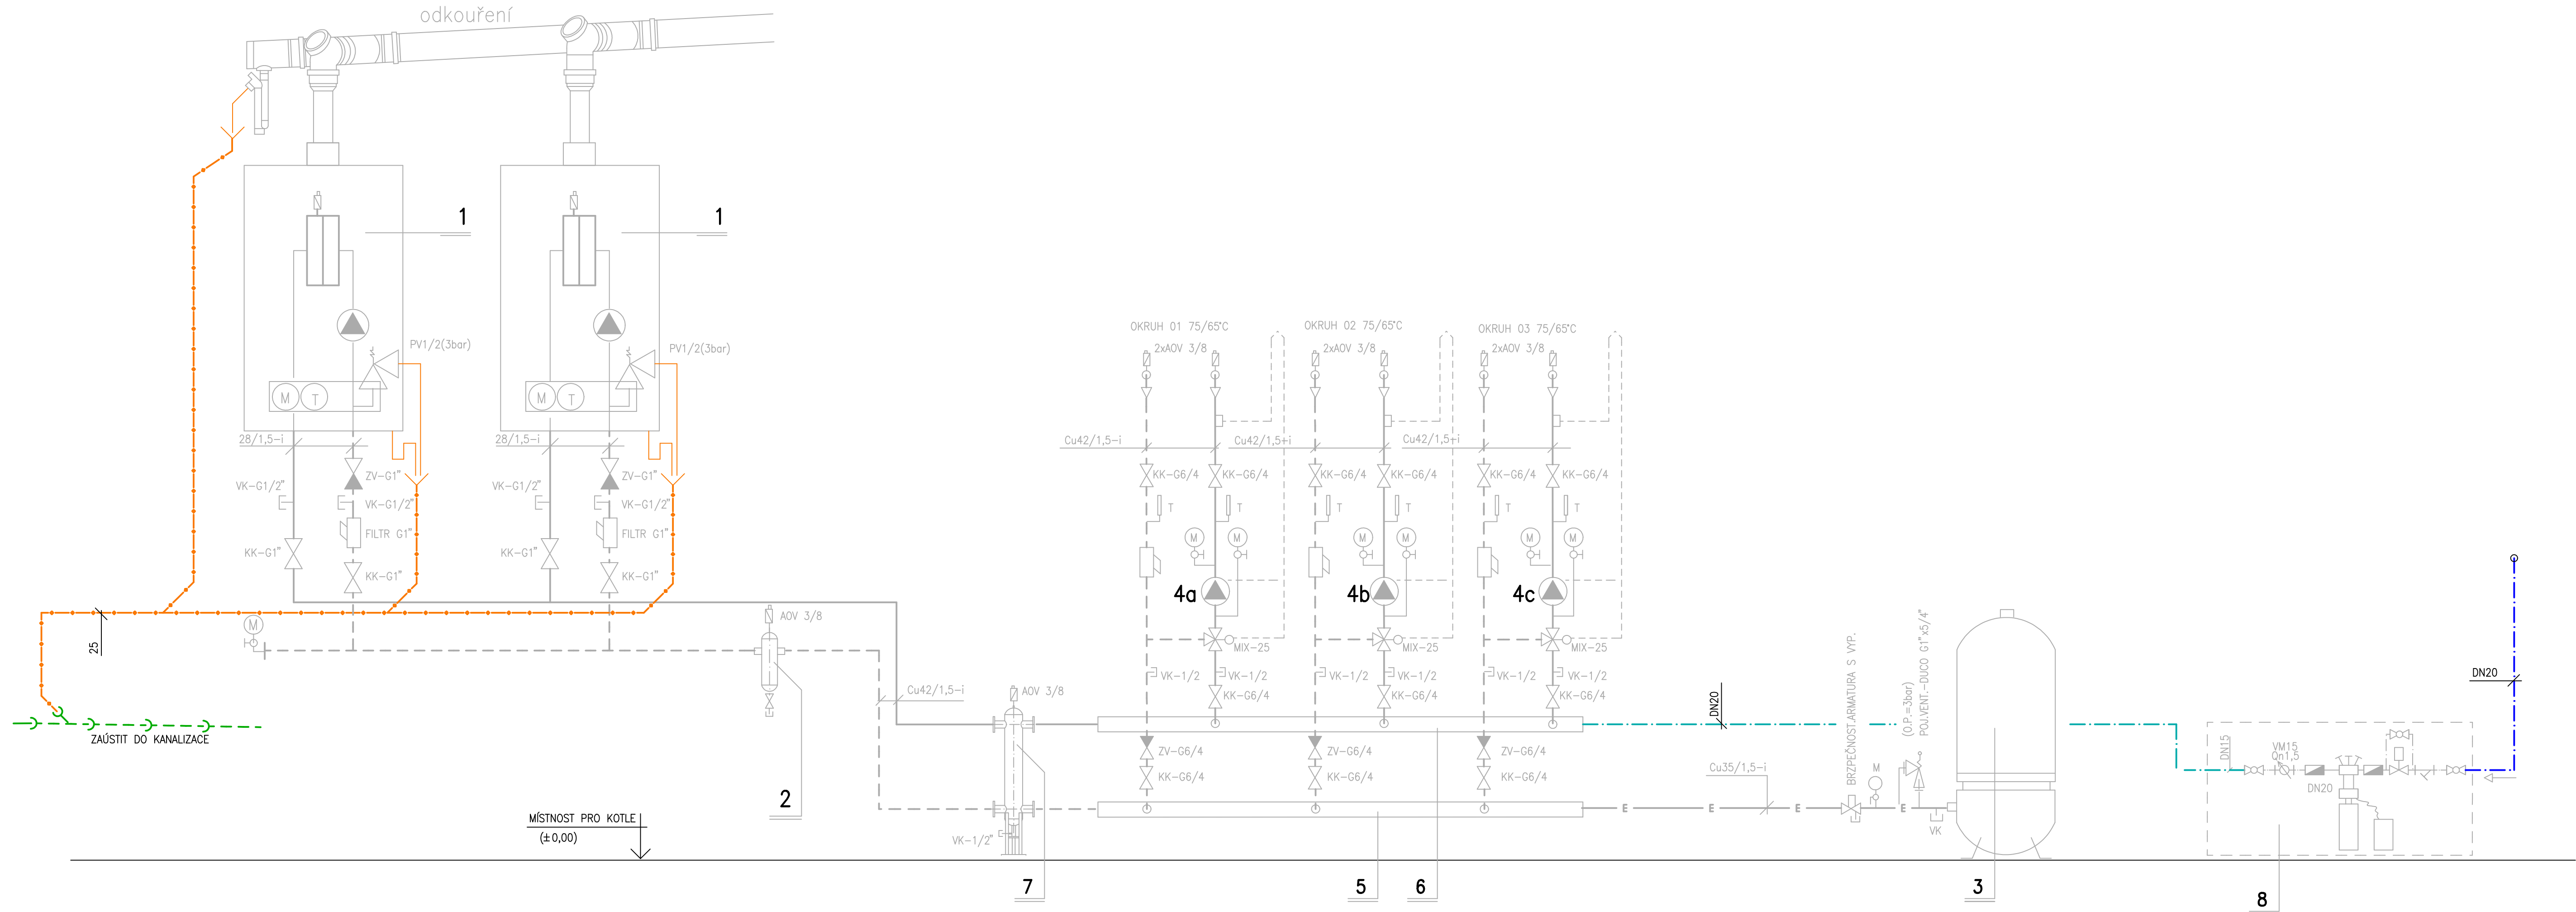

LEGENDA POZIC

Č.P.	POPIS	KS
1	Nový kondenzační teplovodní kotol zdvžený na zemní plyn jmenovitý tepelný výkon: 46,8 kW, jmenovitý přetlak PN: 0,4MPa	2
2	Odlučovač nečistot a kalů: D2", Vmax=8,0m3/h	1
3	Uavřené expanzní nádrž tlaková s vakem typu: EXPANZOMAT 280l	1
4a	Větev 1– Oběhové teplovodní čerpadlo G6/4", 25–40 (Q=1,3m3/h, H=3,0m)	1
4b	Větev 2– Oběhové teplovodní čerpadlo G6/4", 25–60 (Q=2,4m3/h, H=3,5m)	1
4c	Větev 3– Oběhové teplovodní čerpadlo G6/4", 25–60 (Q=1,9m3/h, H=3,5m)	1
5	Sběrač 70/3–dl.1500mm	1
6	Rozdělovač 70/3–dl.1500mm	1
7	Hydraulický vyrovnávač dynamických tlaků (HVDI) Q=6,0m3/h, průměr D=ø133/4 a přípojky d=6/4" ΔT=10°C	1
8	ÚPRAVNA VODY (ZMĚKČENÍ) – sestava pro kotel 2x 46,8kW=93,6 a cca 1,2 m3 vody v otopné soustavě	1

LEGENDA POTRUBÍ

- STUDENÁ VODA
- UPRAVENÁ VODA
- KANALIZACE–GRAVITAČNÍ POTR.
- KONDENZÁT OD KOTLŮ A Z ODKOURENÍ

ZODP.PROJEKTANT	PROJEKTOVAL	KRESLIL	KONTROLOVAL	ING.EMIL NĚMEČEK (IČO : 101 27 828) PROJEKTY ZTI,ÚT,VZT KANCELÁŘ : DOBROVSKÉHO 3 682 01 VYŠKOV TEL. 736 645 363	
ING.E.NĚMEČEK	ING.E.NĚMEČEK	ING.E.NĚMEČEK			
KRAJ: JIHOHMORAVSKÝ		MÍSTO: VYŠKOV			
INVESTOR: MAJÁK–STŘEDISKO VOLNÉHO ČASU, p.o., Brněnská 139/7, 682 01 Vyškov					
AKCE:				DATUM	02/2017
MAJÁK–SVČ, Brněnská 139/7,682 01 VYŠKOV Rekonstruk. a modernizace místnosti pro kotle				STUPEŇ	PROJEKT
				FORMÁT	
ČÁST: ZDRAVOTNĚ–TECHNICKÉ INSTALACE PODÉLNÉ SCHÉMA–TECHNICKÁ MÍSTNOST				MĚŘÍTKO : 1 : 25	ČÍSLO VÝKRESU : 1.1.3