


KOORDINAČNÍ SITUACE STAVBY - 3.část - M 1:1000

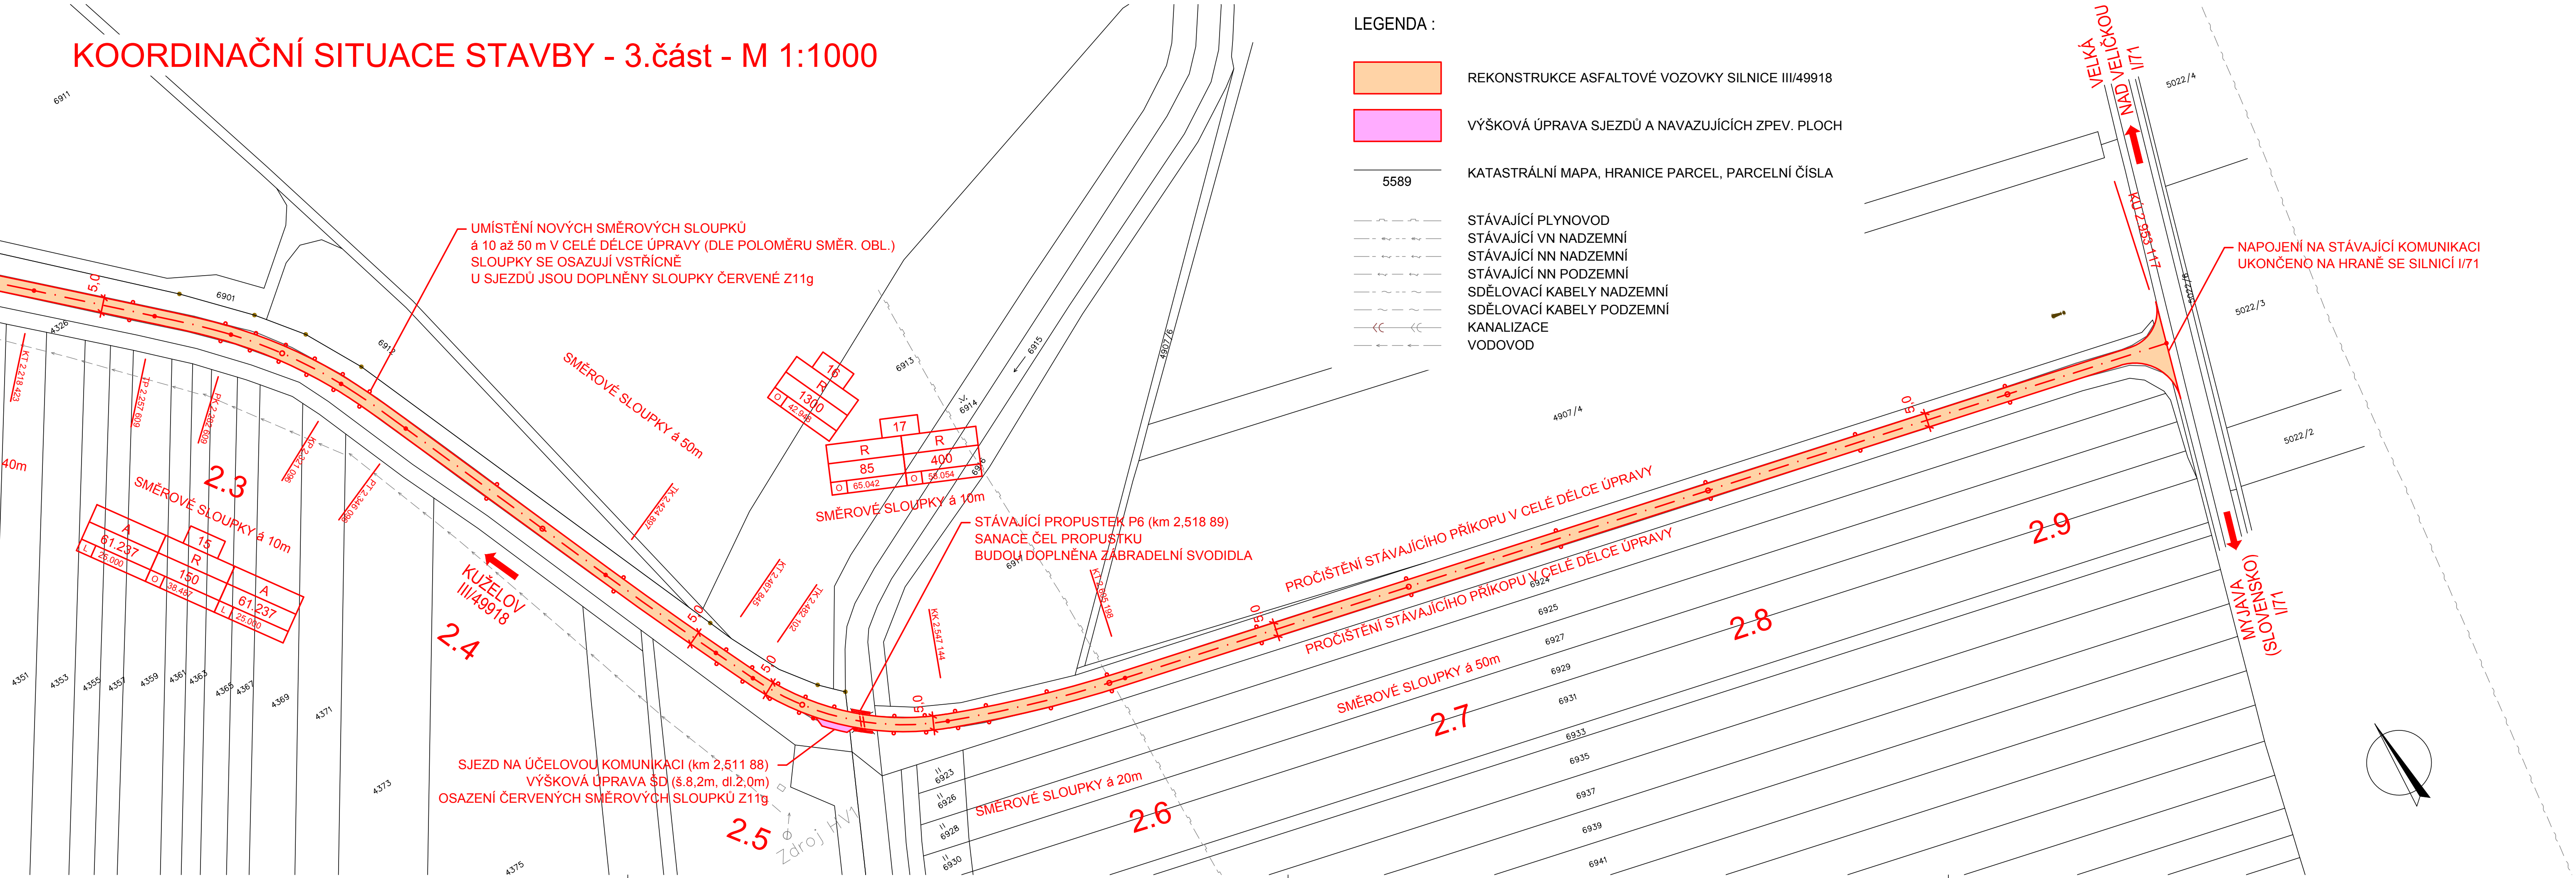

- LEGENDA :
- REKONSTRUKCE ASFALTOVÉ VOZOVKY SILNICE III/49918
  - VÝŠKOVÁ ÚPRAVA SJEZDŮ A NAVAZUJÍCÍCH ZPEV. PLOCH
  - KATASTRÁLNÍ MAPA, HRANICE PARCEL, PARCELNÍ ČÍSLA
  - 5589
  - STÁVAJÍCÍ PLYNOVOD
  - STÁVAJÍCÍ VN NADZEMNÍ
  - STÁVAJÍCÍ NN NADZEMNÍ
  - STÁVAJÍCÍ NN PODZEMNÍ
  - SDĚLOVACÍ KABELY NADZEMNÍ
  - SDĚLOVACÍ KABELY PODZEMNÍ
  - KANALIZACE
  - VODOVOD

OBJEDNATEL:

Správa a údržba silnic Jihomoravského kraje,  
 příspěvková organizace kraje, Žerotínovo nám.449/3, 602 00 Brno

Linio Plan, s.r.o.  
 Sochorova 23, 616 00 Brno

Autorizační razítko

HIP	Ing. František Kokorský	
Zodp. projektant	Ing. Jiří Hrnčíř	
Vypracoval	Ing. Jiří Hrnčíř	
Kontroloval	Ing. Tomáš Jakl	
Název stavby :		
III/49918 KŘÍŽOVATKA S I/71 - KUŽELOV		
Stavební objekt		
SOUHRNNÉ ŘEŠENÍ STAVBY		
Název dokumentu		
Koordinační situace - 3.část		
Č. zakázky :	Č. objektu :	Stupeň:
L-17-104-000		DSP
Členění :	Č. výkresu :	
B	2.3	

Kraj : JIHMORAVSKÝ

Formát	5 x A4
Datum	BŘEZEN 2018
Číslo střediska	AT. S2
Měřítko	1 : 1000
Č. paré :	

