
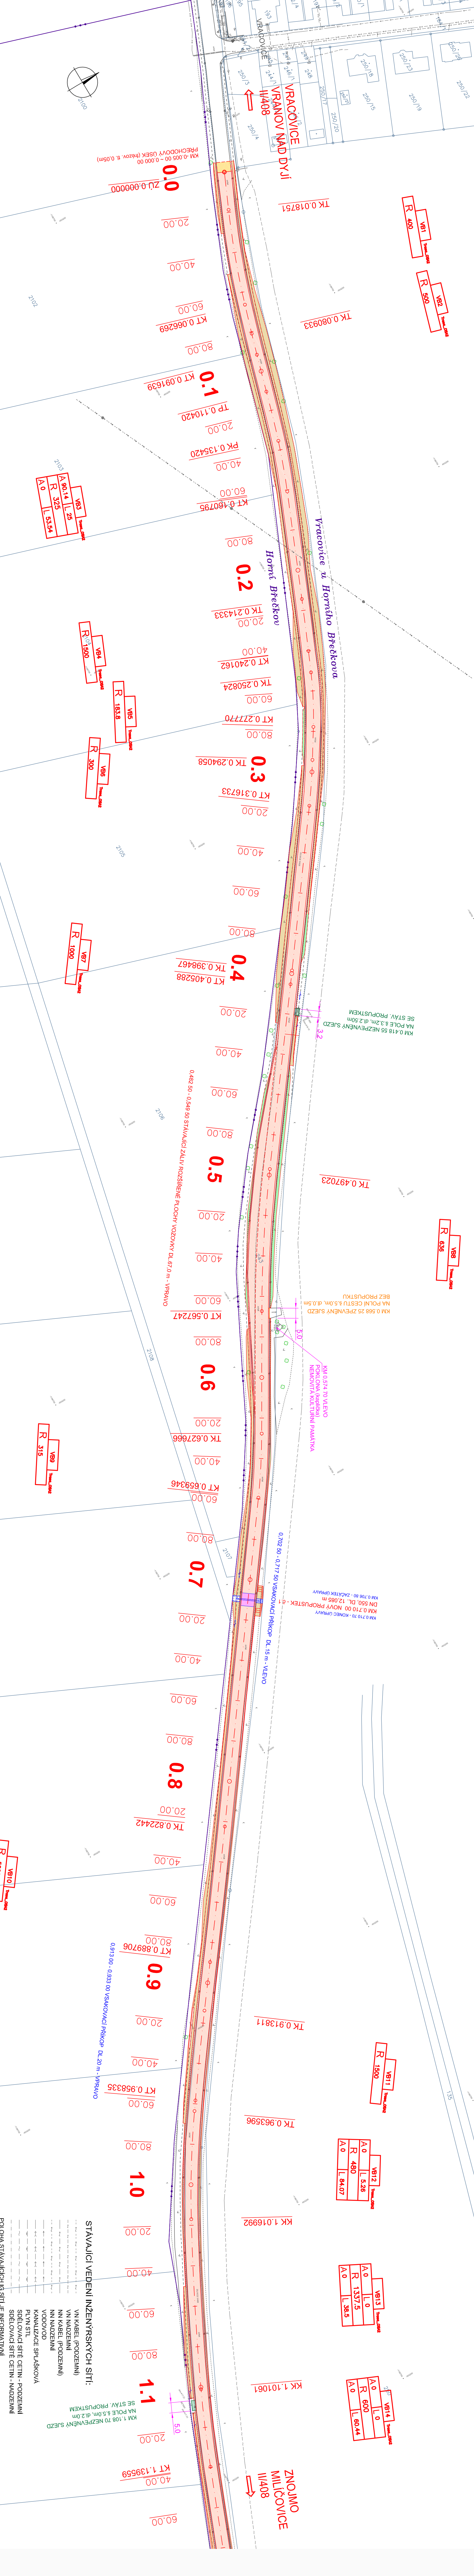


## SEZNAM OBJEKTŮ

101	SILNICE II/408 1. ÚSEK
102	SILNICE II/408 2. ÚSEK
110	ÚPRAVA NÁPOJENÍ SILNICI III. TŘÍDY
140	ÚPRAVA SJEZDU

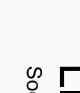

<div>  </div>		<div> <b>Linio Plan, s.r.o.</b>          Šochorova 23, 616 00 Brno       </div>	
Stavění objekt <b>SOUHRNNÉ ŘEŠENÍ STAVBY</b>	Název dokumentu <b>Situace stavby koordinální -          sil. II/408 2 úsek - (úsek SO102 -1, část)</b>	C. zadání : L-16-064-000	C. objemu : DSP/PDPS
Ing. František Kokorický Zodp. projektant Ing. František Kokorický Vypisoval Ing. Tomáš Lelčí Kontroloval	Ing. František Kokorický Ing. František Kokorický Ing. Tomáš Lelčí Ing. Tomáš Lelčí	C. datum : 2017	C. výkres : 2.2.1
Autorské znáz.		Jihomoravský	
Datum 7.4.		Kvalif.	
Číslo studie AT S2		Město 1 : 1000	
C. name :		C. name :	