


REKONSTRUKCE NEMOCNICE TIŠNOV - I. ETAPA, NOVOSTAVBA AMBULANTNÍHO TRAKTU | KOORDINAČNÍ SITUAČNÍ VÝKRES

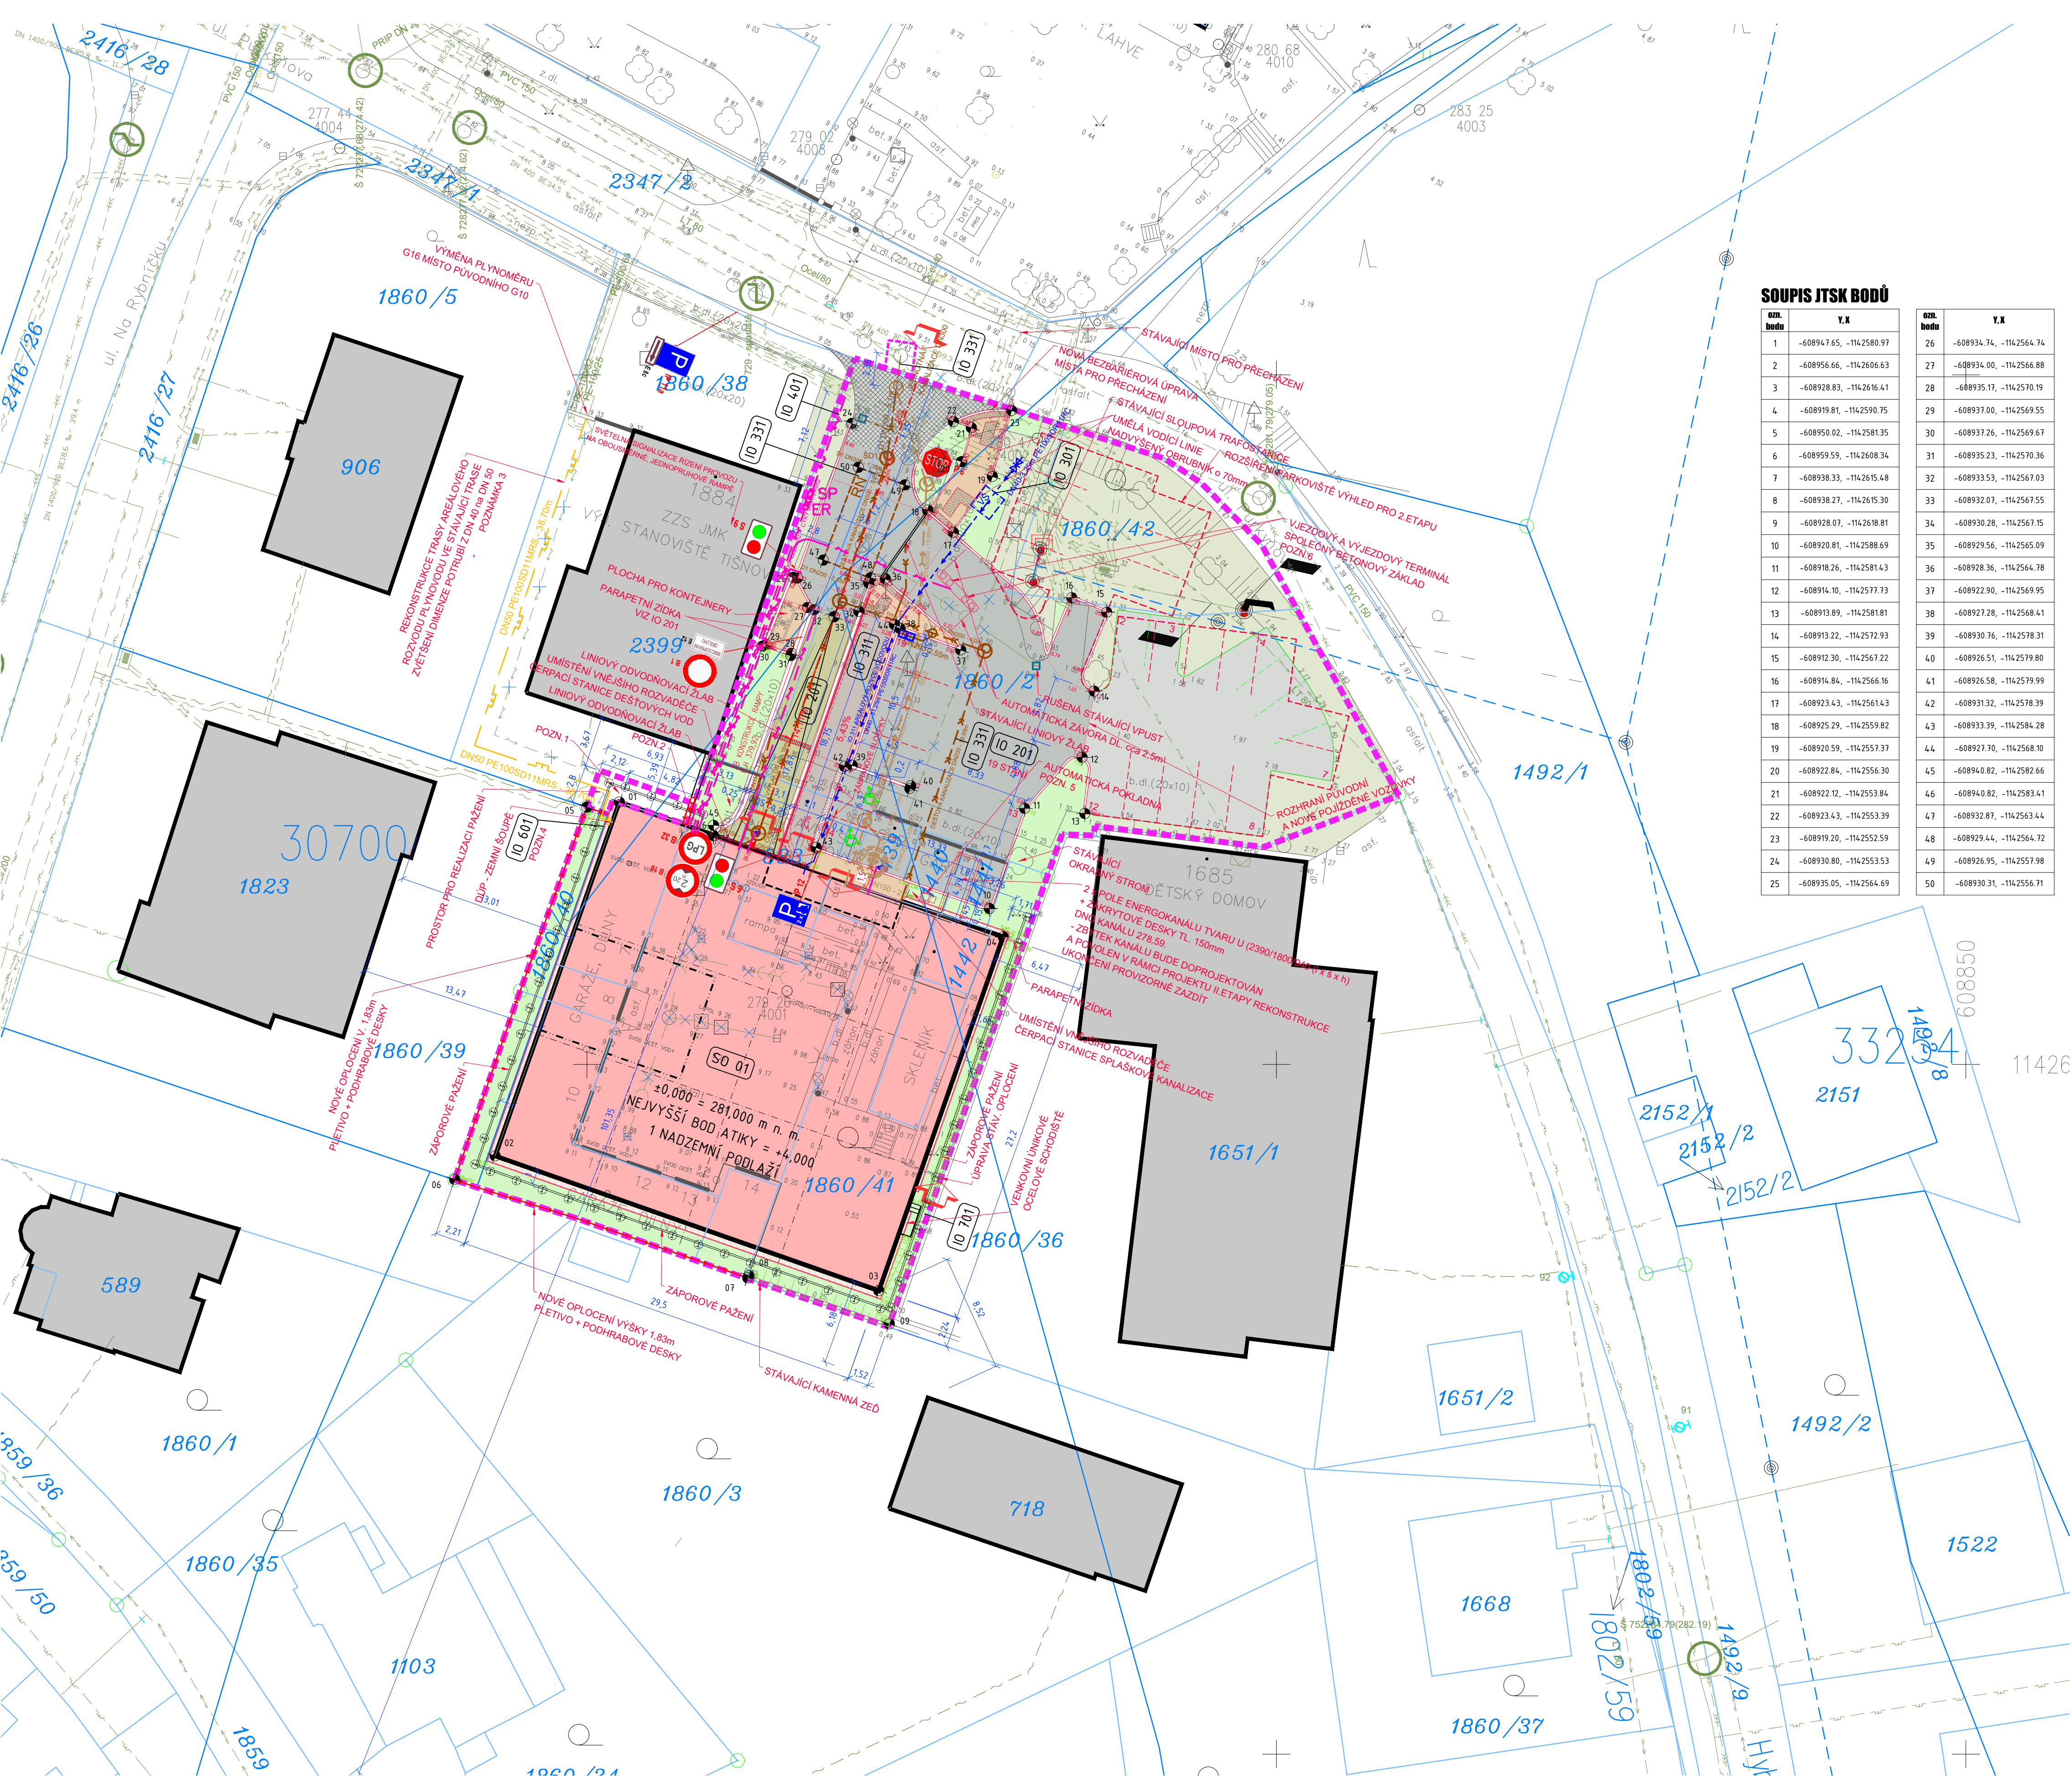

KAPACITNÍ ÚDAJE

ZASTAVĚNÁ PLOCHA	802,4 m ²
OBESTAVĚNÝ PROSTOR	5963 m ²

LEGENDA PLOCH

OBJEKTY nové	OBJEKTY stávající	ZELEN nová oseř - cca 255 m ²	ZELEN stávající	CHODNÍK stávající	CHODNÍK nový - pochozí dlažba - cca 45m ²	CHODNÍK nový - hmatná dlažba - cca 13m ²	CHODNÍK - bezbariérový nový - bet.deska se vsypem - cca 44,3m ²	KOMUNIKACE pojízdná dlažba - stávající	KOMUNIKACE pojízdná dlažba - stávající sjezd	KOMUNIKACE zámková dlažba - plocha cca 39m ²	KOMUNIKACE - sjízdecí rampa pojízdný betonový povrch - plocha cca 59,m ²	OKAPOVÝ CHODNÍK kačtrák (plavené kamenivo) - plocha cca 48m ²
--------------	-------------------	--	-----------------	-------------------	--	---	--	--	--	---	---	--

LEGENDA ZNAČENÍ

- HRANICE ŘEŠENÉ STAVBY
- HRANICE POŽÁRNÍCH ODSTUPŮ
- HRANICE POZEMKŮ DLE KATASTRU NEMOVITOSTÍ
- GEODETICKÉ ZAMĚŘENÍ
- HRANA PŮVODNÍ KOMUNIKACE / OBRUBY
- HRANA NOVÉ KOMUNIKACE / OBRUBY
- ROZŠÍŘENÍ PARKOVISTE - VÝHLED 2. ETAPA
- NOVÉ OPLECENÍ VÝŠKY 1,8m - CELKOVÁ DĚLKA 52l
- PLETIVO + BETONOVÉ PODHRABOVÉ DESKY
- VÝŠKOVÁ ABSOLUTNÍ HODNOTA TERÉNU
- PARCELNÍ ČÍSLO DLE KATASTRU NEMOVITOSTÍ
- VSTUPY / VJEZDY DO OBJEKTU
- ÚNIKOVÝ VÝCHOD

POZNÁMKY

- PROBĚH SÍTÍ JE POUZE SMĚRNÝ A PRO VEŠKERÉ ZEMNÍ A VÝKOPOVÉ PRÁCE JE NUTNO VYTÝČIT SKUTEČNÝ PRŮBĚH A OZNÁMIT SPRÁVCŮM ZAČÁTEK STAVBY
- VÝKRES NEZAHNANJE SKRYTÉ AREÁLOVÉ SÍTĚ, KTERÉ NEJSOU VEDENY V EVIDENCI SPRÁVCŮ SÍTÍ
- ZAKRESLENÍ STÁVAJÍCÍCH INŽENÝRSKÝCH SÍTÍ VYCHÁZÍ Z PODKLADŮ SPRÁVCŮ JEDNOTLIVÝCH SÍTÍ PŘEDPOKLADU OODRŽENÍ PROSTOROVÉ NORMY ČSN 73 6005
- ZAKRESLENÁ KABELOVÁ VEDENÍ URČUJÍ TRASU KABELŮ, NIKOLI POČET KABELŮ
- ZA VYTÝČENÍ, OCHRANU A ZAJIŠTĚNÍ FUNKČNOSTI NESE ZODPOVĚDNOST VÝŠŠÍ DODAVATEL STAVBY, VEŠKERÉ PRÁCE V OCHRANNÝCH PÁSMECH INŽENÝRSKÝCH SÍTÍ ŘÍDÍ A KOORDINUJE VÝŠŠÍ DODAVATEL STAVBY
- VEŠKERÉ VÝEŠLENÉ PLOCHY V LEGENDÁCH JSOU POUZE INFORMATIVNÍ A JE NUTNO JE PŘEKONTROLOVAT
- V PROJEKTU JE NAVRŽENA VÝMĚNA AREÁLOVÉHO ROZVODU NÍZKOTLAKÉHO PLYNOVODU (Z DN 40 NA DN 50) PO POZEMKU 1860/38
- V RÁMCI PŘÍPRAVY ÚZEMÍ A HRUBÝCH TERÉNNÍCH ÚPRAV BUDE V MÍSTĚCH, KDE TO BUDE V PŘÍMÉ SOUVISLOSTI S PROVÁDĚNÍM STAVEBNÍCH KONSTRUKCÍ A VENKOVNÍCH ROZVODŮ INŽENÝRSKÝCH SÍTÍ, PROVEDENO ODSTRANĚNÍ PODZEMNÍCH RUŠENÝCH ROZVODŮ. V MÍSTĚCH KDE TO POTŘEBA NEBUDE ZŮSTANOU STÁVAJÍCÍ ROZVODY ZACHOVÁNY.

STÁVAJÍCÍ A RUŠENÉ INŽENÝRSKÉ SÍTĚ

PLYNOVOD AREÁLOVÝ NÍZKOTLAKÝ DN 40	PLYNOVOD - STŘEDOTLAKÝ	VODOVOD - PITNÁ VODA	KANALIZACE - JEJEDNOTNÁ	SLABOPROUD - PODZEMNÍ VEDENÍ "CETIN"	SLABOPROUD - PODZEMNÍ VEDENÍ "ITSELF"	SILNOPROUD - VYSOKÉ NAPĚTÍ	SILNOPROUD - NÍZKÉ NAPĚTÍ	SILNOPROUD - VEŘEJNÉ OSVĚTLENÍ	RUŠENÉ SÍTĚ
------------------------------------	------------------------	----------------------	-------------------------	--------------------------------------	---------------------------------------	----------------------------	---------------------------	--------------------------------	-------------

NOVÉ INŽENÝRSKÉ SÍTĚ

PLYNOVOD - NÍZKOTLAKÝ DN 50	REKONSTRUKCE STÁVAJÍCÍ TRASY	VODOVOD - PITNÁ VODA	KANALIZACE - DEŠŤOVÁ	KANALIZACE - SPLAŠKOVÁ	KANALIZACE - ZAOLEJOVANÁ	SLABOPROUD - 02	SILNOPROUD - NÍZKÉ NAPĚTÍ
-----------------------------	------------------------------	----------------------	----------------------	------------------------	--------------------------	-----------------	---------------------------

OBJEKTŮZ STAVBY

STAVEBNÍ OBJEKTY (SO):

- SO 01 AMBULANTNÍ TRAKT

INŽENÝRSKÉ OBJEKTY (IO):

- IO 101 - HRUBÉ TERÉNNÍ ÚPRAVY A PŘÍPRAVA ÚZEMÍ
- IO 201 - KOMUNIKACE A ZPEVŇENÉ PLOCHY
- IO 301 - PŘÍPOJKA VODOVODU
- IO 311 - AREÁLOVÝ ROZVOD VODOVODU
- IO 331 - PŘÍPOJKA JEDNOTNÉ KANALIZACE A ŘEŠENÍ LUKVIDACE DEŠŤOVÝCH VOD
- IO 401 - PŘÍPOJKA NN
- IO 601 - ÚPRAVA STÁVAJÍCÍ PŘÍPOJKY SLABOPROUDU
- IO 701 - SADOVÉ ÚPRAVY A DROBNÁ ARCHITEKTURA

POZN.1 - V RÁMCI PROVÁDĚNÍ HRUBÝCH TERÉNNÍCH ÚPRAV BUDE PROVEDENO ZÁPOROVÉ PAŽENÍ - VIZ STAVEBNÍ KONSTRUKČNÍ ŘEŠENÍ - ČÁST D12, KTERÉ BUDE PROVÁDĚNO ČÁSTĚNĚ I NA POZEMKU PARC. 1860/38, KTERÝ JE VE VLASTNICTVÍ JINÉHO SUBJEKTU NEŽ INVESTORA. NA PROVEDENÍ TĚTO ČÁSTI STAVBY BUDE S VLASTNÍKEM POZEMKU SEPSÁNA SMLOUVA O PRÁVU PROVEDENÍ STAVBY, KTERÁ BUDE DOLOŽENA JAKO PŘÍLOHA ŽÁDOSTI O VYDÁNÍ STAVEBNÍHO POVOLENÍ. PRO VYTVOŘENÍ ZÁPOROVÉHO PAŽENÍ A NÁSLEDNÉHO VÝKOPU BUDE PŘI VÝSTAVBU OBJEKTU SO 01 JE POTŘEBA PROVĚST ROZEBRÁNÍ STÁVAJÍCÍ BETONOVÉ TERASY A ROZEBRÁNÍ STÁVAJÍCÍ DŘEVĚNÉ PERGOLY, TYTO PRVKY BUDOU USCHOVÁNY A PO DOKONČENÍ STAVBY AMBULANTNÍHO TRAKTU NA NÁKLADY STAVEBNÍKA UVEDENY DO PŮVODNÍHO STAVU.

POZN.2 - V RÁMCI STAVEBNÍCH ÚPRAV POTŘEBNÝCH PRO VÝSTAVBU AMBULANTNÍHO TRAKTU BUDE UBOURÁNA ČÁST STÁVAJÍCÍ CHELNÉ STĚNY VĚTŠINÉ ZÁKLADOVÉ KONSTRUKCE ODELUJÍCÍ POZEMKY 1860/38 A 1860/2. TATO ČÁST ZDI BUDE NAHRAZENA NOVÝM ZÁKLADEM A VYSTAVĚNA NOVĚ S VÝŠKOVÝMI HRANOLY, KTEROU BUDE DĚLE NAVÁZÁNA MADZLOVKA ČÁSTI, KTERÁ BUDE PŘI VÝSTAVBĚ NEPOURČENÁ.

POZN.3 - PRO ZAJIŠTĚNÍ POTŘEBY PLYNU PRO OBJEKT AMBULANTNÍHO TRAKTU JE NUTNÉ ZREKONSTRUOVAT STÁVAJÍCÍ TRASU AREÁLOVÉHO ROZVODU PLYNU, KTERÝ BYL ZAŠTĚN DO OBJEKTU DEMOLOVANÝCH STAVEB DOPRAVNÍCH SLUŽEB. DOJE K VÝMĚNĚ POTRUBÍ DN 50 MÍSTO PŮVODNÍ DN 40. TRASA VEDE PO SOUSEDNÍM POZEMKU 1860/38 - PRO PROVEDENÍ VÝMĚNY JE POTŘEBA SOHLASU VLASTNÍKA POZEMKU PROSTŘEDNICTVÍM SMLOUVY O PRÁVU PROVĚST STAVBU, KTERÁ BUDE DOLOŽENA SPOLEČNĚ S ŽÁDOSTÍ O VYDÁNÍ STAVEBNÍHO POVOLENÍ.

POZN.4 - STÁVAJÍCÍ PŘÍPOJKA 02, KTERÁ BYLA ZAŠTĚNÁ DO OBJEKTU STAVEB DOPRAVNÍCH SLUŽEB NEMOCNICE TIŠNOV BUDE PŘI VÝSTAVBĚ NOVOSTAVBY AMBULANTNÍHO TRAKTU OCHRÁNĚNA DLE PODMÍNEK STANOVENÝCH SPRÁVCEM SÍTĚ. V RÁMCI VÝSTAVBY PAK BUDE STÁVAJÍCÍ ÚČASTNICKÝ ROZVADĚČ OSAZEN ZPĚT DO NOVÉ FASÁDY OBJEKTU AMBULANTNÍHO TRAKTU.

POZN.5 - POLOHA POKLADNÍHO AUTOMATU BUDE UPŘESNĚNA DLE POŽADAVKŮ INVESTORA A KONKRÉTNĚ ZVOLĚNÉHO DODAVATELE PARKOVACÍHO SYSTÉMU. KABELÁŽ REALIZOVAT DLE POŽADAVKŮ KONKRÉTNÍHO DODAVATELE A ZVOLĚNÉHO SYSTÉMU. ZÁKLAD POD POKLADNÍ AUTOMAT PROVĚST PO KONZULTACI S DODAVATELEM SYSTÉMU. PŘED VYLITÍM BETONU OSADIT DLE JHO POŽADAVKŮ CHRÁNĚNKY.

POZN.6 - SPOLEČNÝ ZÁKLAD POD ZAŘÍZENÍ VJEZDOVÉHO VÝJEZDOVÉHO TERMINÁLU A AUTOMATICKÝCH ZÁVOR OSDIHLASIT S KONKRÉTNĚ VYBRANÝM DODAVATELEM PARKOVACÍHO SYSTÉMU VĚTŠINÉ POLOHY OSAZENÍ A POČTU CHRÁNĚNÝCH POŽADAVKY NA PŘÍPOJENÍ A PROPOJENÍ JEDNOTLIVÝCH ČÁSTÍ SYSTÉMU PROVÁDĚT NA ZÁKLADĚ KONZULTACE S VYBRANÝM DODAVATELEM. ZÁKLAD BUDE PROVEDEN DO NEZÁMRNÉ HLBOUKY.

±0,000 = 281,000 m n.m. B.p.v.

generální projektant

projektant části

Adam Rujbr Architects

Adam Rujbr Architects s.r.o.

Srbská 22
612 00 Brno

architekt	ADAM RUJBR ARCHITECTS	vypracoval	Ing. Miroslav Částava
HIP	Ing. Michal Surka	kreslil	Ing. Miroslav Částava
kontroloval	Ing. Michal Surka	zodp. projektant	Ing. Josef Pirochta
stavebník	Nemocnice Tišnov, příspěvková organizace, Purkyňova 279, 666 13 Tišnov		
místo stavby	Tišnov, ul. Purkyňova		

dokument 15-18

datum 10/2016

formát 8xA4

stupeň DPS

revize 00

REKONSTRUKCE NEMOCNICE TIŠNOV - I. ETAPA

NOVOSTAVBA AMBULANTNÍHO TRAKTU

název stavby

objekt

část

název dokumentu

KOORDINAČNÍ SITUAČNÍ VÝKRES

číslo přílohy

1:250

C.3