REKONSTRUKCE NEMOCNICE TIŠNOV - I.ETAPA, NOVOSTAVBA AMBULANTNÍHO TRAKTU

KATASTRÁLNÍ SITUAČNÍ VÝKRES

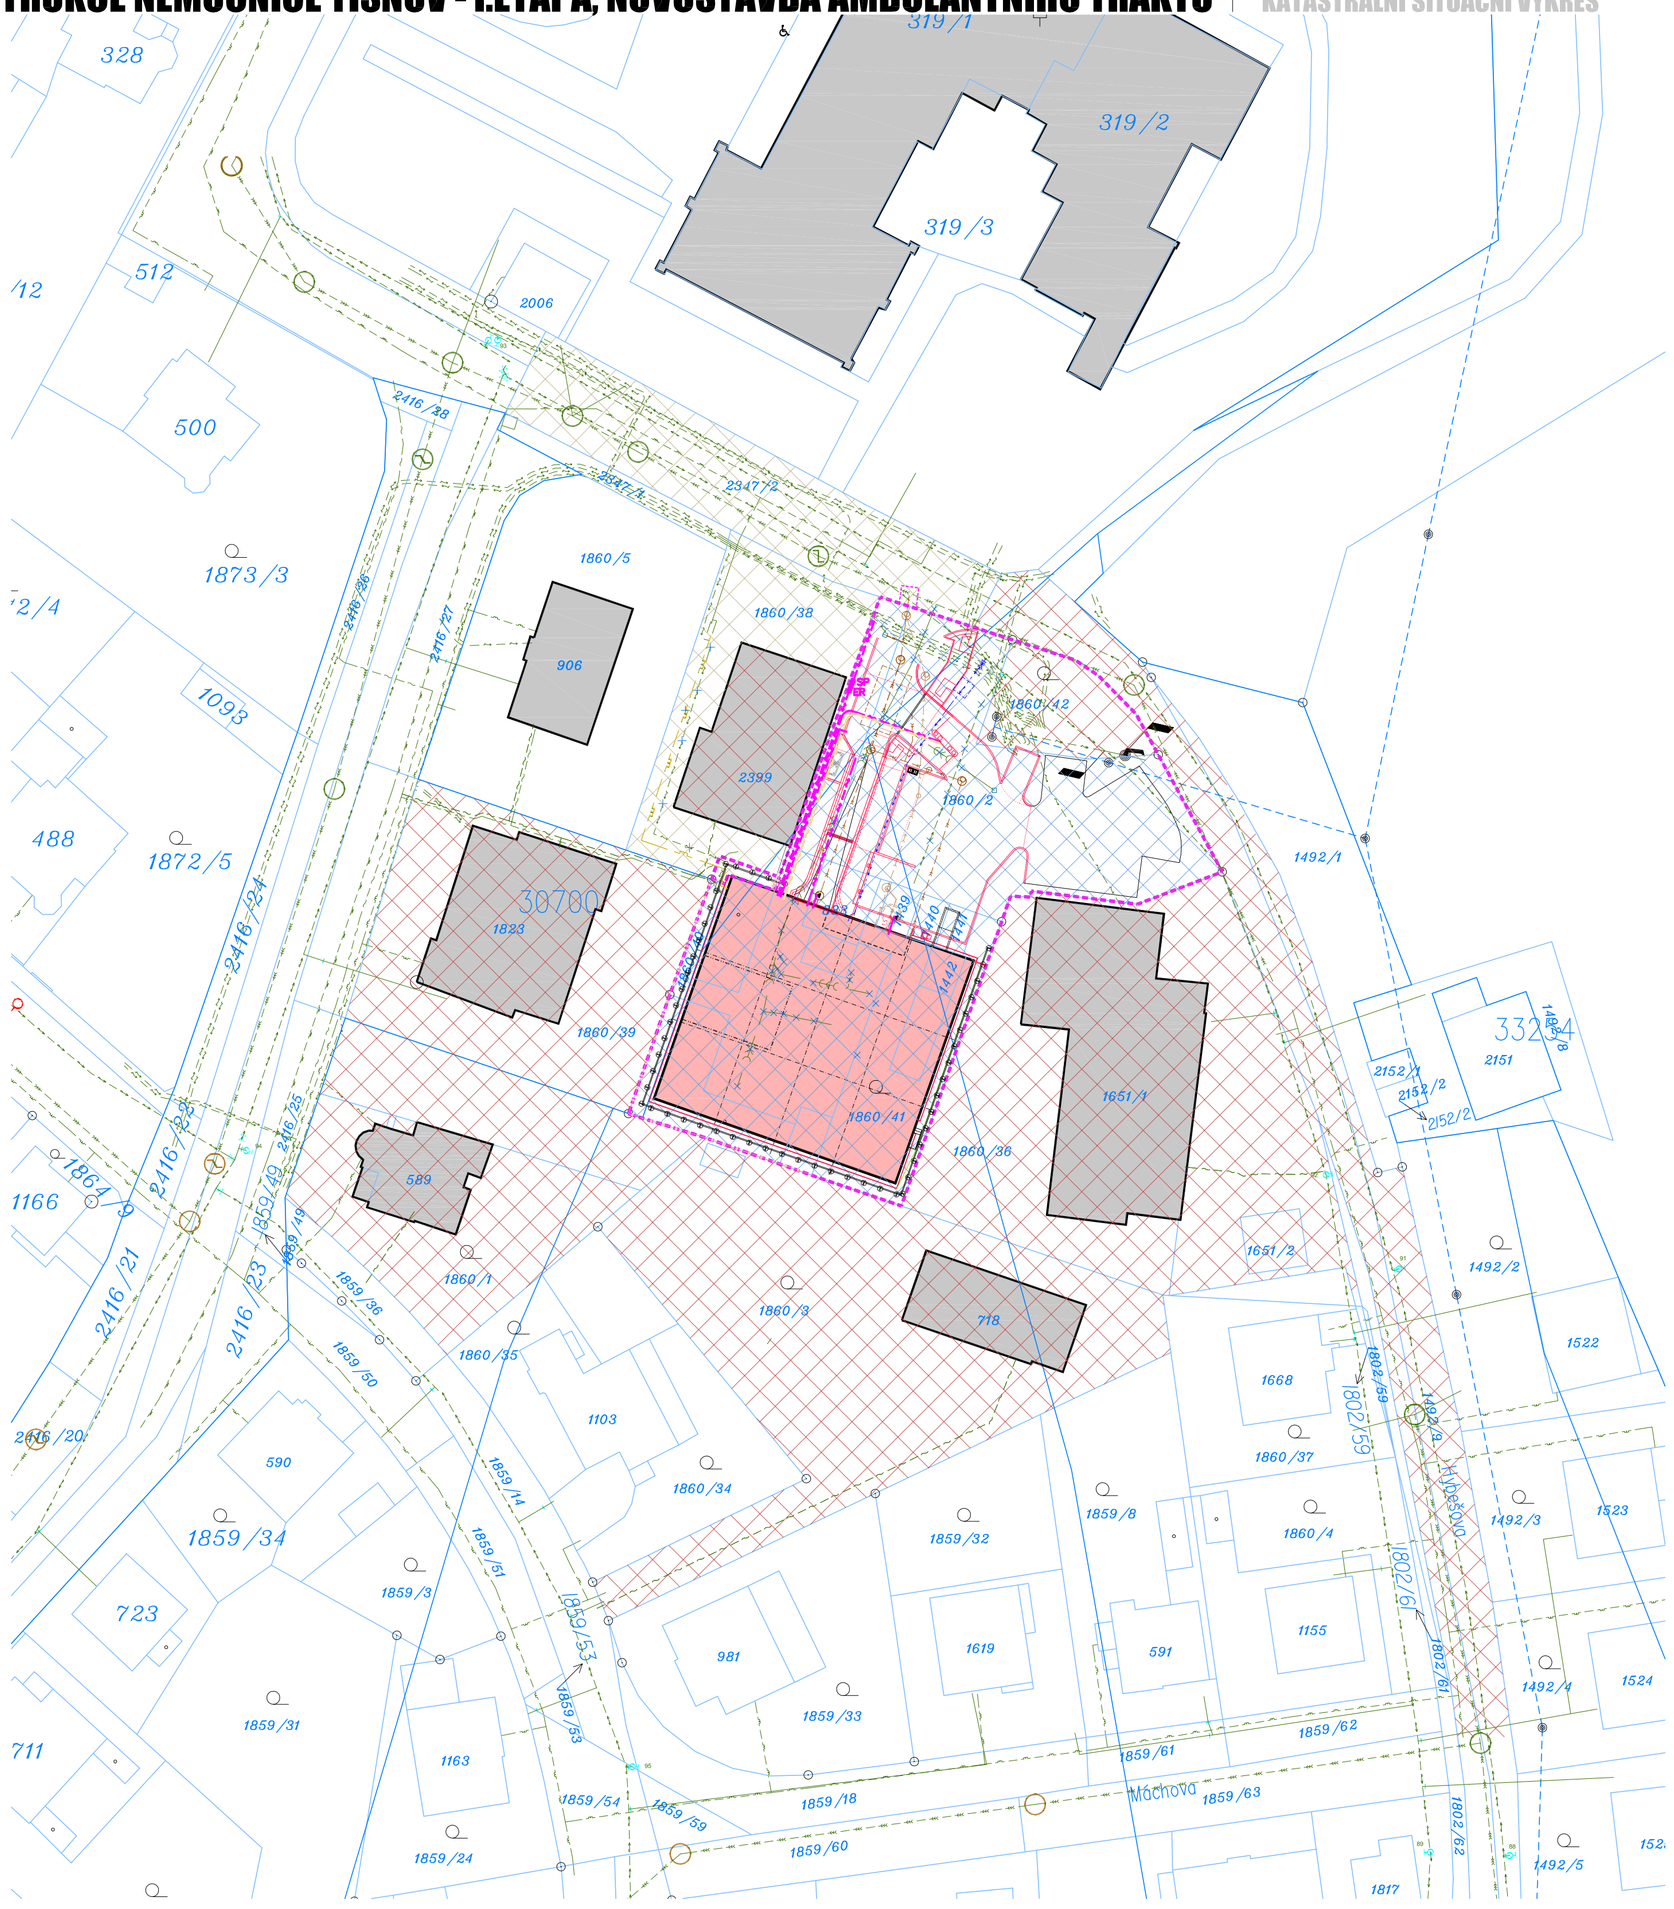

	Tišnov (okres Brno-venkov), 767379					
	p.č.	plocha [m²]	druh pozemku	způsob využití	LV	vlastník svěřená správa
POZEMKY VE VLASTNICTVÍ STAVEBNÍKA DOTČENÉ STAVBO	883	662	zastavěná plocha a nádvoří		2289	Jihomoravský kraj, Žerotínovo náměstí 449/3, Veveří, 60200 Brno Nemocnice Tišnov, příspěvková organizace, Purkyňova 279, 66601 Tišnov
	1439	20	zastavěná plocha a nádvoří		2289	Jihomoravský kraj, Žerotínovo náměstí 449/3, Veveří, 60200 Brno Nemocnice Tišnov, příspěvková organizace, Purkyňova 279, 66601 Tišnov
	1440	19	zastavěná plocha a nádvoří		2289	Jihomoravský kraj, Žerotínovo náměstí 449/3, Veveří, 60200 Brno Nemocnice Tišnov, příspěvková organizace, Purkyňova 279, 66601 Tišnov
	1441	18	zastavěná plocha a nádvoří		2289	Jihomoravský kraj, Žerotínovo náměstí 449/3, Veveří, 60200 Brno Nemocnice Tišnov, příspěvková organizace, Purkyňova 279, 66601 Tišnov
	1442	59	zastavěná plocha a nádvoří		2289	Jihomoravský kraj, Žerotínovo náměstí 449/3, Veveří, 60200 Brno Nemocnice Tišnov, příspěvková organizace, Purkyňova 279, 66601 Tišnov
	1860/2	976	ostatní plocha	ostatní komunikace	2289	Jihomoravský kraj, Žerotínovo náměstí 449/3, Veveří, 60200 Brno Nemocnice Tišnov, příspěvková organizace, Purkyňova 279, 66601 Tišnov
	1860/40	49	ostatní plocha	jiná plocha	2289	Jihomoravský kraj, Žerotínovo náměstí 449/3, Veveří, 60200 Brno Nemocnice Tišnov, příspěvková organizace, Purkyňova 279, 66601 Tišnov
	1860/41	293	zahrada		2289	Jihomoravský kraj, Žerotínovo náměstí 449/3, Veveří, 60200 Brno Nemocnice Tišnov, příspěvková organizace, Purkyňova 279, 66601 Tišnov
POZEMEK DOTČENÝ STAVBOU, KTERÝ STAVBY A KTERÝ NENÍ VE VLASTNICTVÍ VLASTNICTVÍ STAVEBNÍKA	2347/2	568	ostatní plocha	ostatní komunikace	1	Město Tišnov, nám. Míru 111, 66601 Tišnov
POZEMEK KTERÝ BUDE VYUŽÍT PRO PROVEDENÍ	1860/38	403	ostatní plocha	manipulační plocha	4039	Jihomoravský kraj, Žerotínovo náměstí 449/3, Veveří, 60200 Brno Zdravotnická záchranná služba Jihomoravského kraje, příspěvková organizace, Kamenice 798/1d Bohunice, 62500 Brno
SOUSEDNÍ POZEMKY	2348/1	2833	ostatní plocha	ostatní komunikace	1	Město Tišnov, nám. Míru 111, 66601 Tišnov
	1860/42	178	zahrada		2289	Jihomoravský kraj, Žerotínovo náměstí 449/3, Veveří, 60200 Brno Nemocnice Tišnov, příspěvková organizace, Purkyňova 279, 66601 Tišnov
	1651/1	1165	zastavěná plocha a nádvoří		2491	Jihomoravský kraj, Žerotínovo náměstí 449/3, Veveří, 60200 Brno Dětský domov, Tišnov, Purkyňova 1685, Purkyňova 1685, 66601 Tišnov
	1860/3	1457	zahrada		193	SJM Kuchovský Tomáš Mgr. Ph.D. a Kuchovská Dana Ph.D., Kuchovský Tomáš Mgr., Ph.D., Renčova 1361/8, Řečkovice, 62100 Brno Kuchovská Dana , Ph.D., Skoumalova 213/14a, Mokrá Hora, 62100 Brno
	1860/36	518	ostatní plocha	sportoviště a rekreační plocha	2491	Jihomoravský kraj, Žerotínovo náměstí 449/3, Veveří, 60200 Brno Dětský domov, Tišnov, Purkyňova 1685, Purkyňova 1685, 66601 Tišnov
	1860/39	675	ostatní plocha	jiná plocha	3960	SJM Brázda František Ing. a Brázdová Eva, Za klášterem 1399, 66602 Předklášteří SJM Dohnal Jiří a Dohnalová Věra, Na Rybníčku 1703, 66601 Tišnov SJM Florián Jiří a Floriánová Jaroslava, Na Rybníčku 1703, 66601 Tišnov SJM Klusák Pavel a Klusáková Ivana, čp. 283, 59262 Nedvědice Koláček Aleš, Na Rybníčku 1703, 66601 Tišnov Koláčková Hana, Na Rybníčku 1703, 66601 Tišnov Lázníčka Oldřich Ing., Na Rybníčku 1703, 66601 Tišnov Lorencová Jarmila, Na Rybníčku 1703, 66601 Tišnov SJM Matulka Bronislav a Matulková Veronika, Pod Starou farou 47, 67923 Lomnice SJM Nahodil Vlastimil a Nahodilová Irena, Na Rybníčku 1703, 66601 Tišnov Raabová Pavlína, Na Rybníčku 1703, 66601 Tišnov Sáva Martin, Na Rybníčku 1703, 66601 Tišnov Sávová Lenka, Na Rybníčku 1703, 66601 Tišnov SJM Švaňhal Karel a Švaňhalová Libuše, Sv. Čecha 885, 66601 Tišnov
	st. 589	491	zastavěná plocha a nádvoří		460	Zenotti Svatava, Na Rybníčku 509, 66601 Tišnov
	st. 1823	332	zastavěná plocha a nádvoří		5459	SJM Brázda František Ing. a Brázdová Eva, Za klášterem 1399, 66602 Předklášteří SJM Dohnal Jiří a Dohnalová Věra, Na Rybníčku 1703, 66601 Tišnov SJM Florián Jiří a Floriánová Jaroslava, Na Rybníčku 1703, 66601 Tišnov SJM Klusák Pavel a Klusáková Ivana, čp. 283, 59262 Nedvědice Koláček Aleš, Na Rybníčku 1703, 66601 Tišnov Koláčková Hana, Na Rybníčku 1703, 66601 Tišnov Lázníčka Oldřich Ing., Na Rybníčku 1703, 66601 Tišnov Lorencová Jarmila, Na Rybníčku 1703, 66601 Tišnov SJM Matulka Bronislav a Matulková Veronika, Pod Starou farou 47, 67923 Lomnice SJM Nahodil Vlastimil a Nahodilová Irena, Na Rybníčku 1703, 66601 Tišnov Raabová Pavlína, Na Rybníčku 1703, 66601 Tišnov Sáva Martin, Na Rybníčku 1703, 66601 Tišnov Sávová Lenka, Na Rybníčku 1703, 66601 Tišnov SJM Švaňhal Karel a Švaňhalová Libuše, Sv. Čecha 885, 66601 Tišnov
	st. 2399	275	zastavěná plocha a nádvoří		4039	Jihomoravský kraj, Žerotínovo náměstí 449/3, Veveří, 60200 Brno Zdravotnická záchranná služba Jihomoravského kraje, příspěvková organizace, Kamenice 798/1d Bohunice, 62500 Brno

STAVEBNÍ OBJEKTY (SO):

SO 01 AMBULANTNÍ TRAKT

INŽENÝRSKÉ OBJEKTY (IO):

IO 101 - HRUBÉ TERÉNNÍ ÚPRAVY A PŘÍPRAVA ÚZEMÍ
IO 201 - KOMUNIKACE A ZPEVNĚNÉ PLOCHY
IO 301 - PŘÍPOJKA VODOVODU
IO 311 - AREÁLOVÝ ROZVOD VODOVODU
IO 331 - PŘÍPOJKA JEDNOTNÉ KANALIZACE A ŘEŠENÍ LIKVIDACE DEŠŤOVÝCH VOD
IO 401 - PŘÍPOJKA NN
IO 601 - ÚPRAVA STÁVAJÍCÍ PŘÍPOJKY SLABOPROUDU
IO 701 - SADOVÉ ÚPRAVY A DROBNÁ ARCHITEKTURA

LEGENDA PLOCH

OBJEKTY nové
OBJEKTY stávající

STÁVAJÍCÍ A RUŠENÉ INŽENÝRSKÉ SÍTĚ

- PLYNOVOD AREÁLOVÝ NÍZKOTLAKÝ DN 40
- PLYNOVOD - STŘEDOTLAKÝ
- VODOVOD - PITNÁ VODA
- KANALIZACE - JEDNOTNÁ
- SLABOPROUD - PODZEMNÍ VEDENÍ "CETIN"
- SLABOPROUD - PODZEMNÍ VEDENÍ "ITSELF"
- SILNOPROUD - VYSOKÉ NAPĚTÍ
- SILNOPROUD - NÍZKÉ NAPĚTÍ
- SILNOPROUD - VEŘEJNÉ OSVĚTLENÍ
- RUŠENÉ SÍTĚ

NOVÉ INŽENÝRSKÉ SÍTĚ

- PLYNOVOD - NÍZKOTLAKÝ DN 50
- REKONSTRUKCE STÁVAJÍCÍ TRASY VODOVOD - PITNÁ VODA
- KANALIZACE - DEŠŤOVÁ
- KANALIZACE - SPLAŠKOVÁ
- KANALIZACE - ZAOLEJOVANÁ
- SLABOPROUD - O2
- SILNOPROUD - NÍZKÉ NAPĚTÍ

LEGENDA ZNAČENÍ

- HRANICE ŘEŠENÉ STAVBY
- HRANICE POŽÁRNÍCH ODSTUPŮ
- HRANICE POZEMKŮ DLE KATASTRU NEMOVITOSTÍ
- GEODETICKÉ ZAMĚŘENÍ
- HRANA PŮVODNÍ KOMUNIKACE / OBRUBY
- HRANA NOVÉ KOMUNIKACE / OBRUBY

±0,000 = 281,000 m n.m. B.p.v.

generální projektant

projektant části

Adam Rujbr Architects

Adam Rujbr Architects s.r.o.
Srbská 22
612 00 Brno

architekt	ADAM RUJBR ARCHITECTS	vypracoval	Ing. Miroslav Čáslava
HIP	Ing. Michal Surka	kreslil	Ing. Miroslav Čáslava
kontroloval	Ing. Michal Surka	zodp. projektant	Ing. Josef Pirochta
stavebník	Nemocnice Tišnov, příspěvková organizace, Purkyňova 279, 666 13 Tišnov		
místo stavby	Tišnov, ul. Purkyňova		

REKONSTRUKCE NEMOCNICE TIŠNOV - I.ETAPA
NOVOSTAVBA AMBULANTNÍHO TRAKTU

název stavby

objekt

část **C. SITUAČNÍ VÝKRESY**

název dokumentu **KATASTRÁLNÍ SITUAČNÍ VÝKRES**

dokument	15-18
datum	10/2016
formát	4xA4
stupeň	DPS
revize	00
měřítko	1:1000
číslo přílohy	C.4