



DETAIL, M 1:25

PODÉLNÝ ŘEZ SKLUZEM, M 1:100

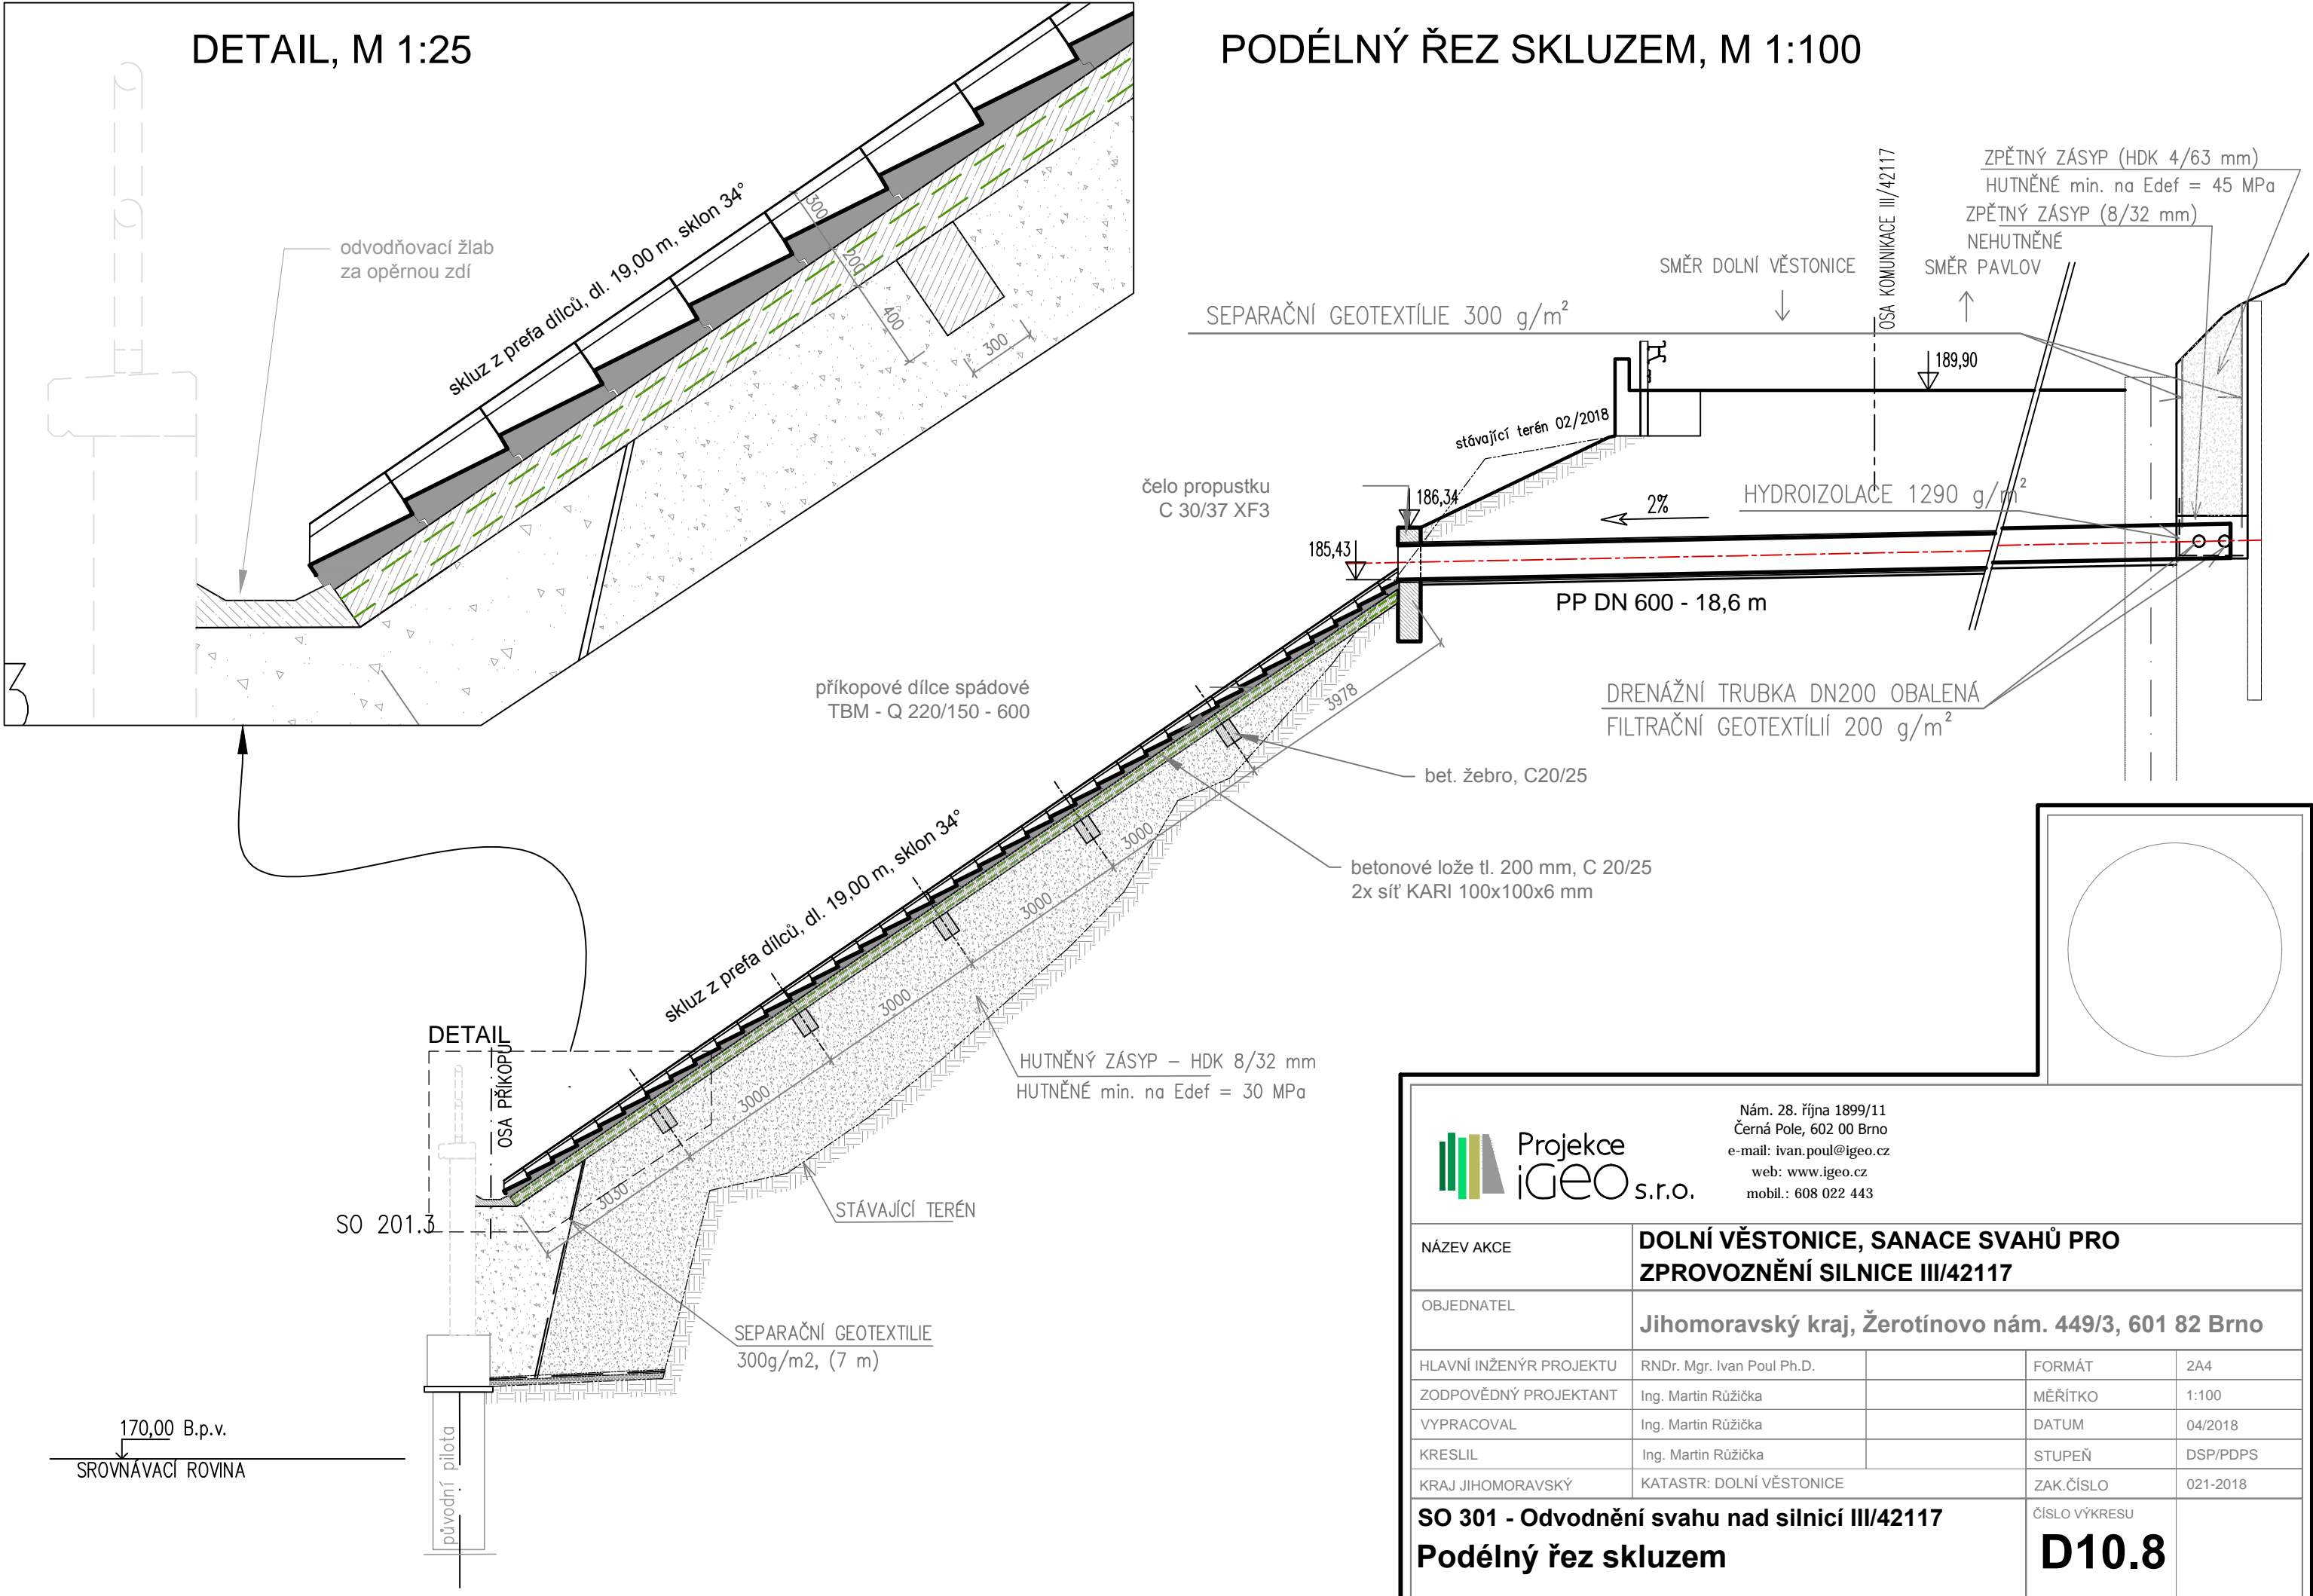

 Projekce iGEO s.r.o.		Nám. 28. října 1899/11 Černá Pole, 602 00 Brno e-mail: ivan.poul@igeo.cz web: www.igeo.cz mobil.: 608 022 443	
NÁZEV AKCE	DOLNÍ VĚSTONICE, SANACE SVAHŮ PRO ZPROVOZNĚNÍ SILNICE III/42117		
OBJEDNATEL	Jihomoravský kraj, Žerotínovo nám. 449/3, 601 82 Brno		
HLAVNÍ INŽENÝR PROJEKTU	RNDr. Mgr. Ivan Poul Ph.D.	FORMÁT	2A4
ZODPOVĚDNÝ PROJEKTANT	Ing. Martin Růžička	MĚŘÍTKO	1:100
VYPRACOVAL	Ing. Martin Růžička	DATUM	04/2018
KRESLIL	Ing. Martin Růžička	STUPEŇ	DSP/PDPS
KRAJ JIHMORAVSKÝ	KATASTR: DOLNÍ VĚSTONICE	ZAK.ČÍSLO	021-2018
SO 301 - Odvodnění svahu nad silnicí III/42117 Podélný řez skluzem		ČÍSLO VÝKRESU D10.8	