


PŘEHLEDNÉ VÝKRESY - STÁVAJÍCÍ STAV


PŮDORYS

M 1:50

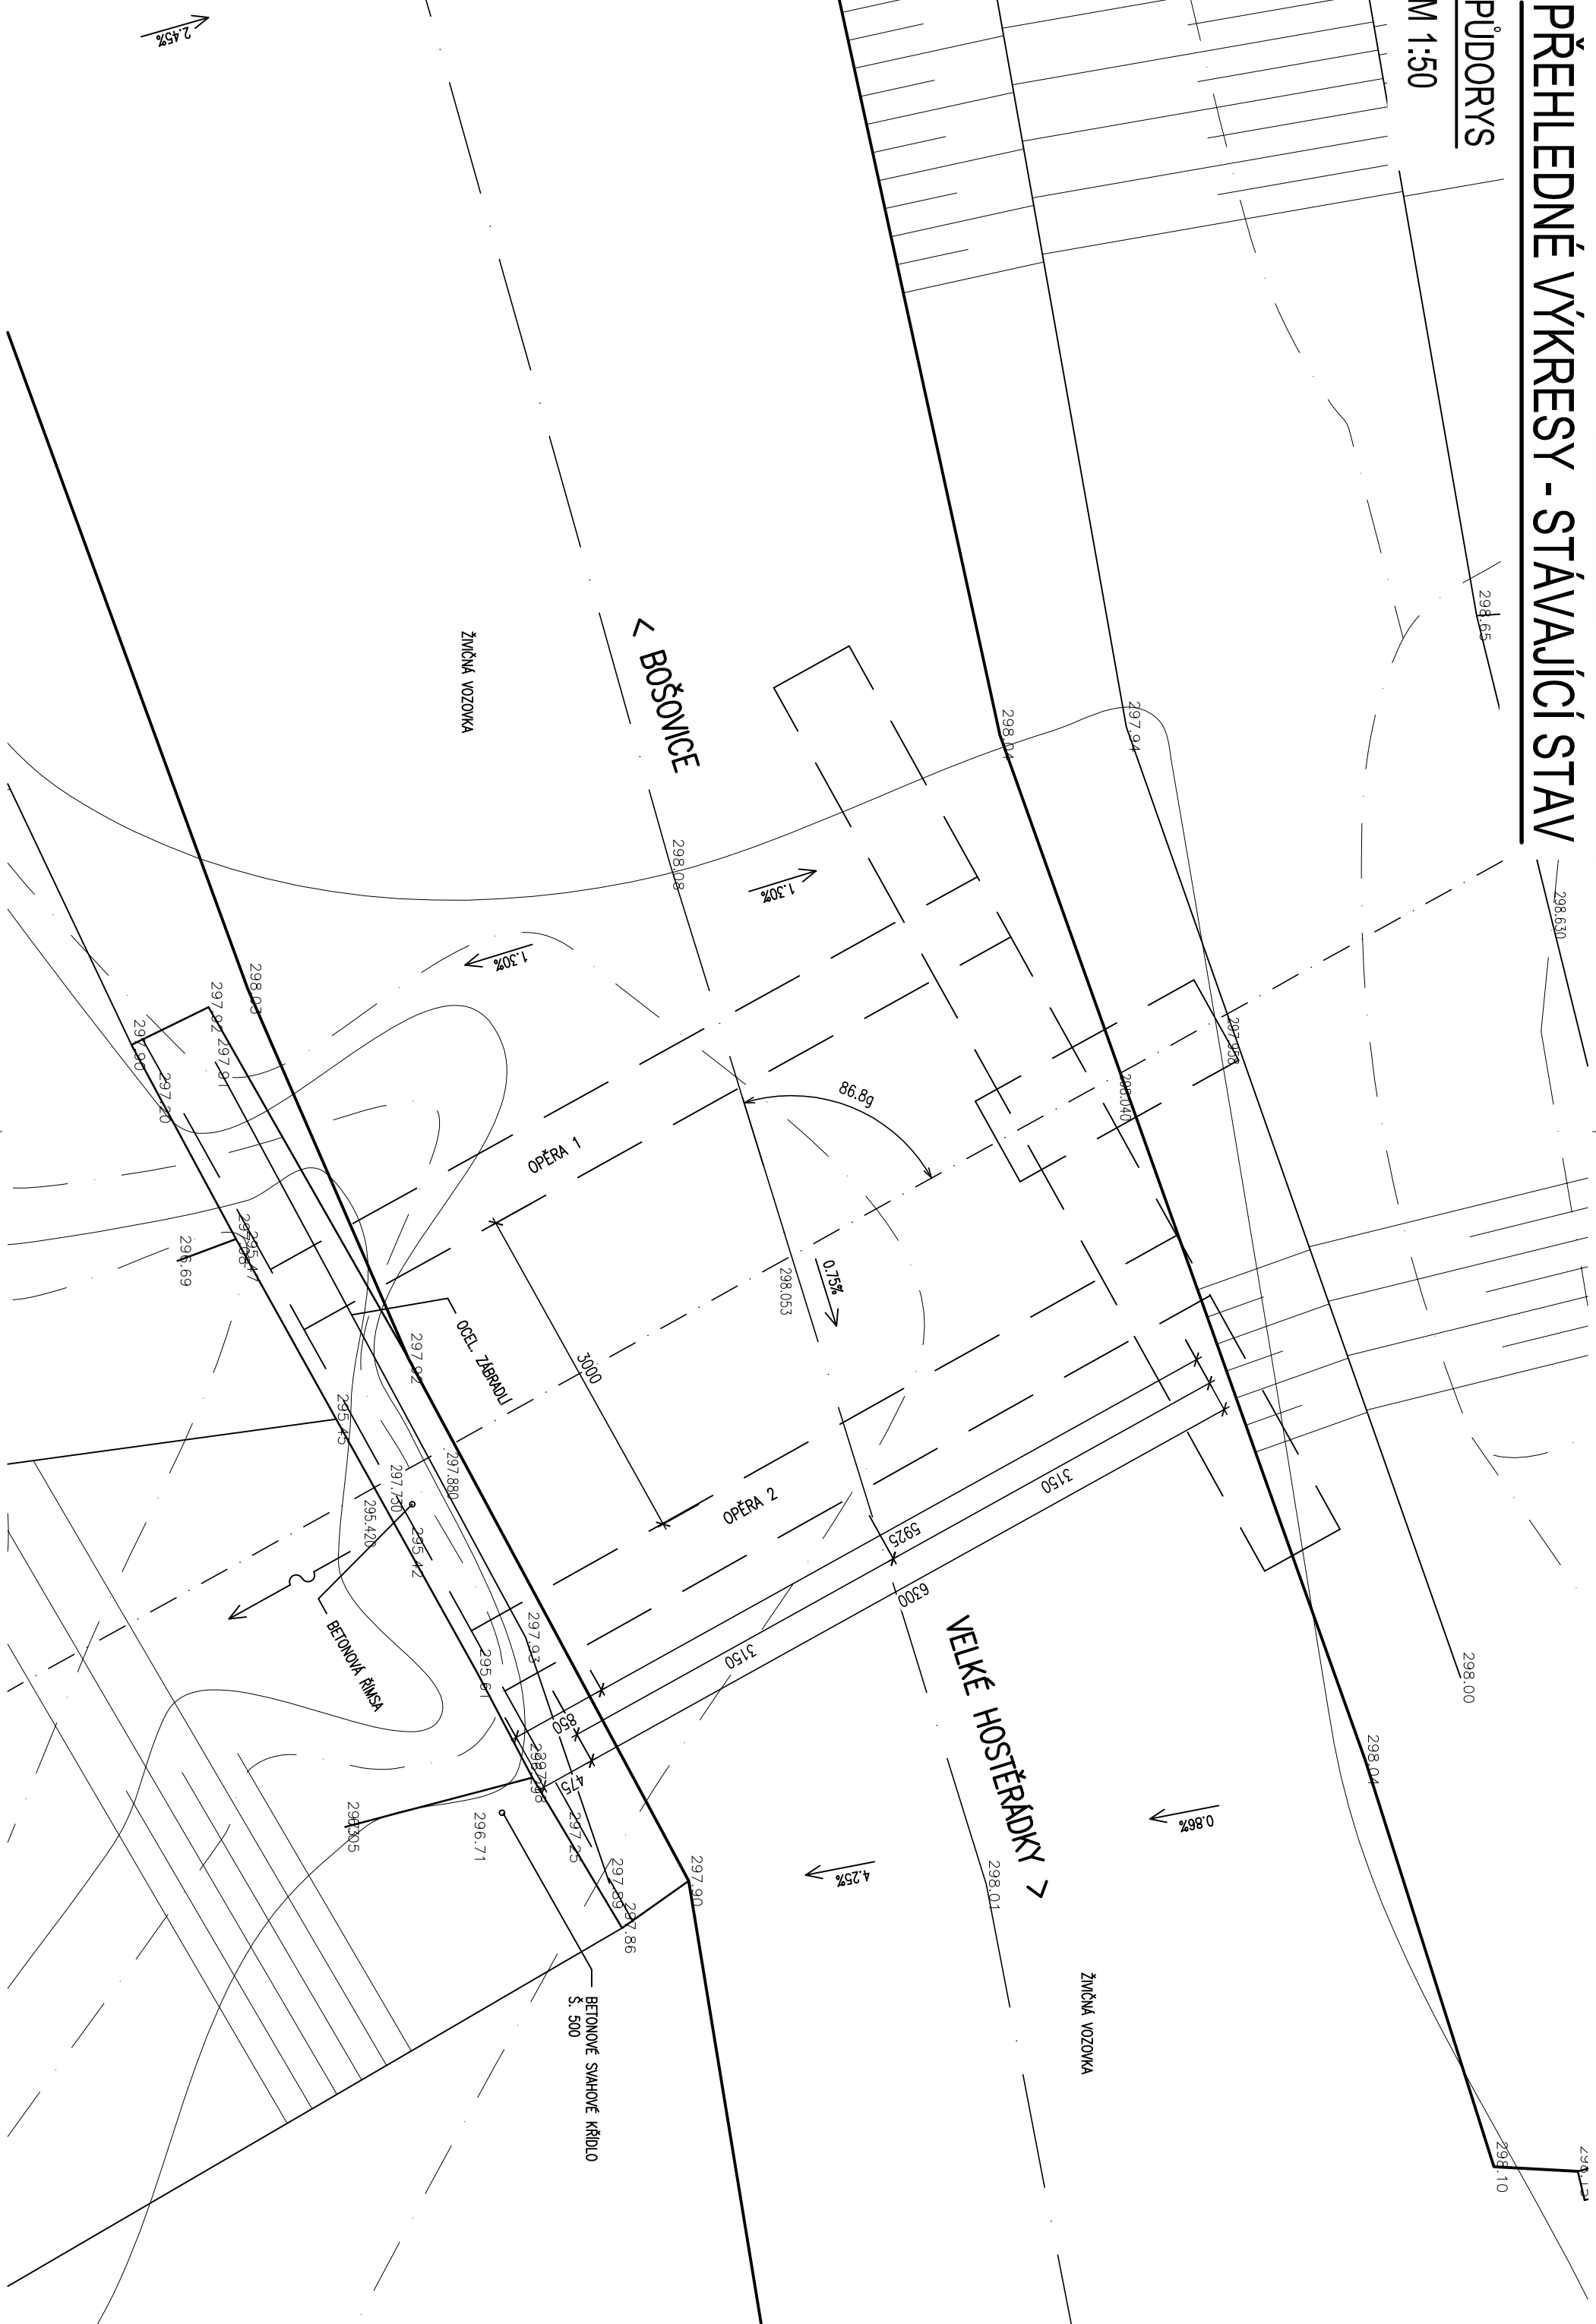

PŘÍČNÝ ŘEZ

M 1:50

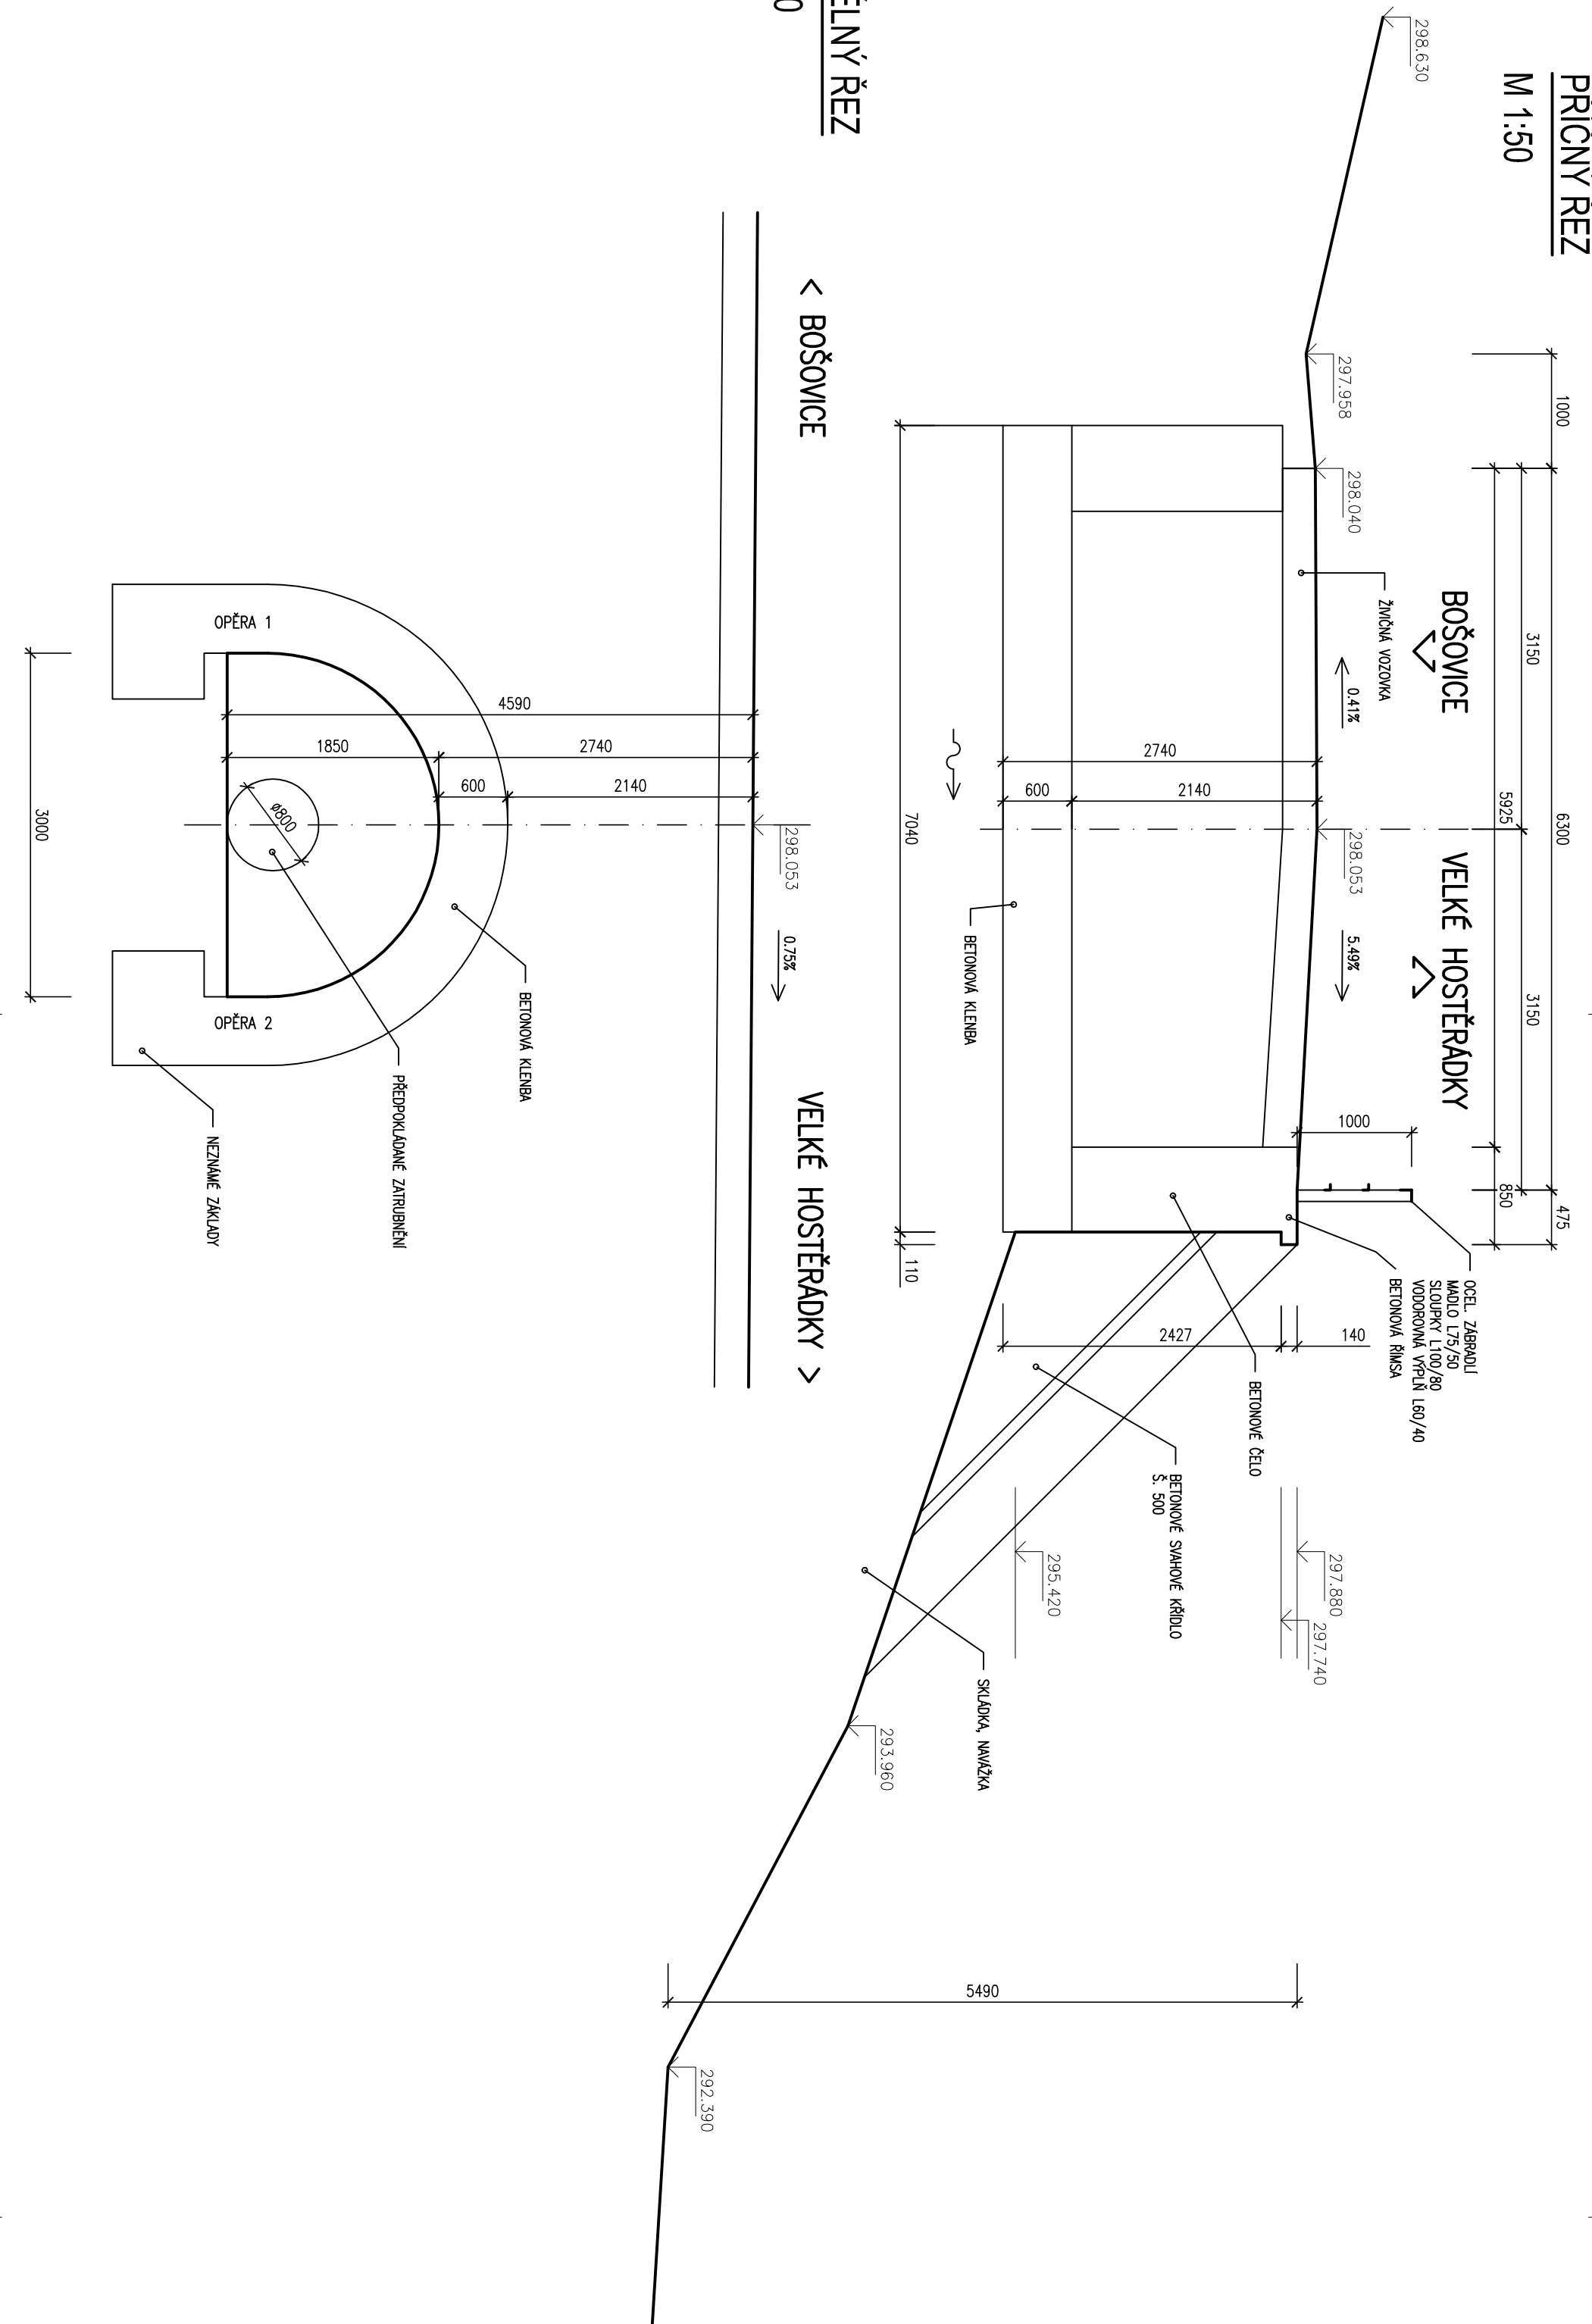

Hlavní projektant		Ing. Jaromír RUŠAR	
Zodpovědný projektant		Ing. Jaromír RUŠAR	
Výpracoval		Ing. Tomáš KNOBLOCH	
Kontroloval		Ing. Jaromír RUŠAR	
Kraj:		Jihomoravský	
Investor:		Správa a údržba silnic Jihomoravského kraje	
Název akce:		Most ev. č. 418-011 za obcí Bošovice	
Název objektu:			
Název výkresu:		PŘEHLEDNÉ VÝKRESY - STÁVAJÍCÍ STAV	
Soutřaditkový systém: S-JTSK			
Výskový systém: BpV			
Datum		Březen 2014	
Formát		5 A4	
Měřítko		1:50	
Účel		TP, RDS	
Čís. zakáz.		40 - 2014	
Archivní čís.		16 - 2014	
Čís. soupravy		03	