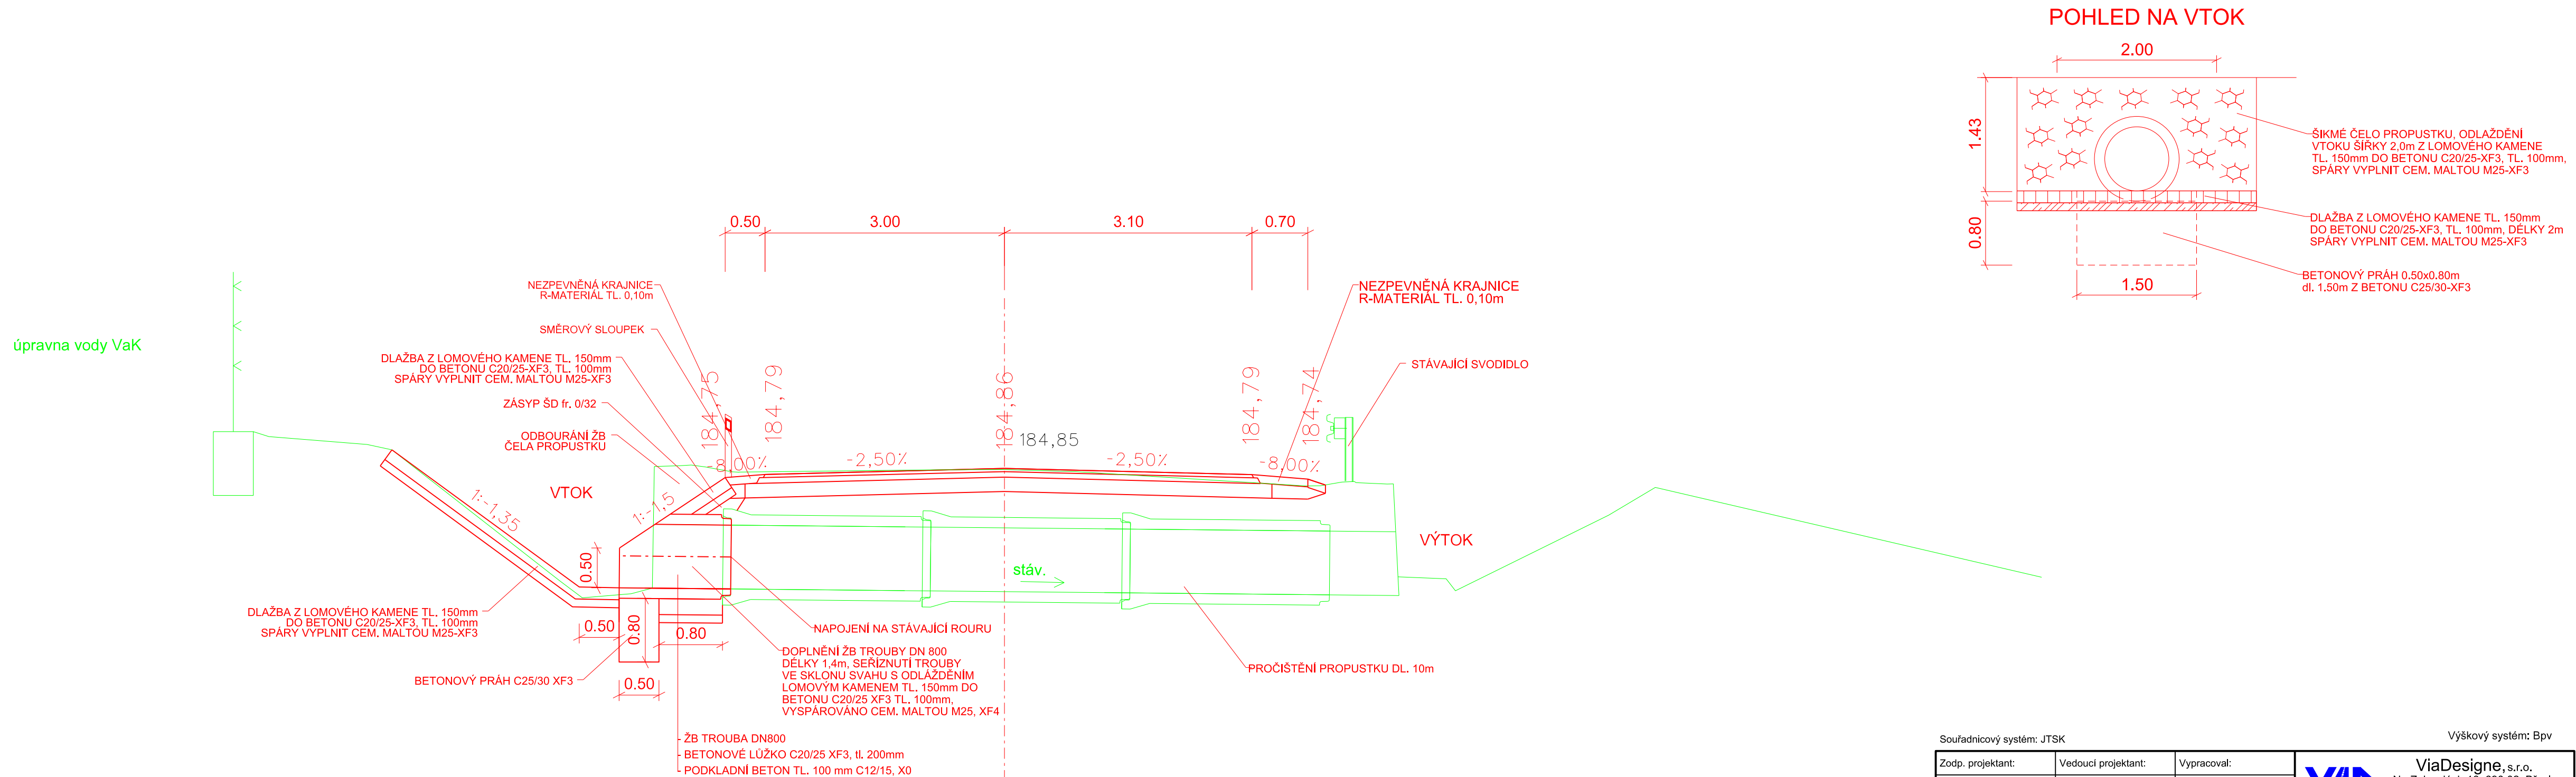

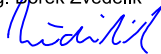
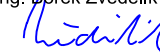
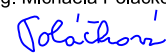


PROPUSTEK V KM 5,345 - V KŘIŽOVATCE SMĚREM NA PŘÍTLUKY



Souřadnicový systém: JTSK			Výškový systém: Bpv	
Zodp. projektant:	Vedoucí projektant:	Vypracoval:	<div>ViaDesign, s.r.o. Na Zahradách 16, 690 02 Břeclav Tel. 519 326 370, 519 331 400 e-mail: viadesigne@viadesigne.eu</div>	
Ing. Bořek Zvědičák 	Ing. Bořek Zvědičák 	Ing. Michaela Poláčková 		
OÚ: Zaječí		KrÚ: Jihomoravský	Formát:	4 x A4
Oblednatel: Správa a údržba silnic Jihomoravského kraje, p.o.k.			Datum:	I.2018
Akce: II/421 Zaječí SO 103 - Zaječí extravilán II, km 4,533 - km 5,372			Číslo zakázky:	VD14716
			Měřítko:	1 : 50
			Stupeň dokumentace: PDPS	Výtisk číslo:
Příloha: PROPUSTEK KM 5,345	Příloha číslo: 6			