



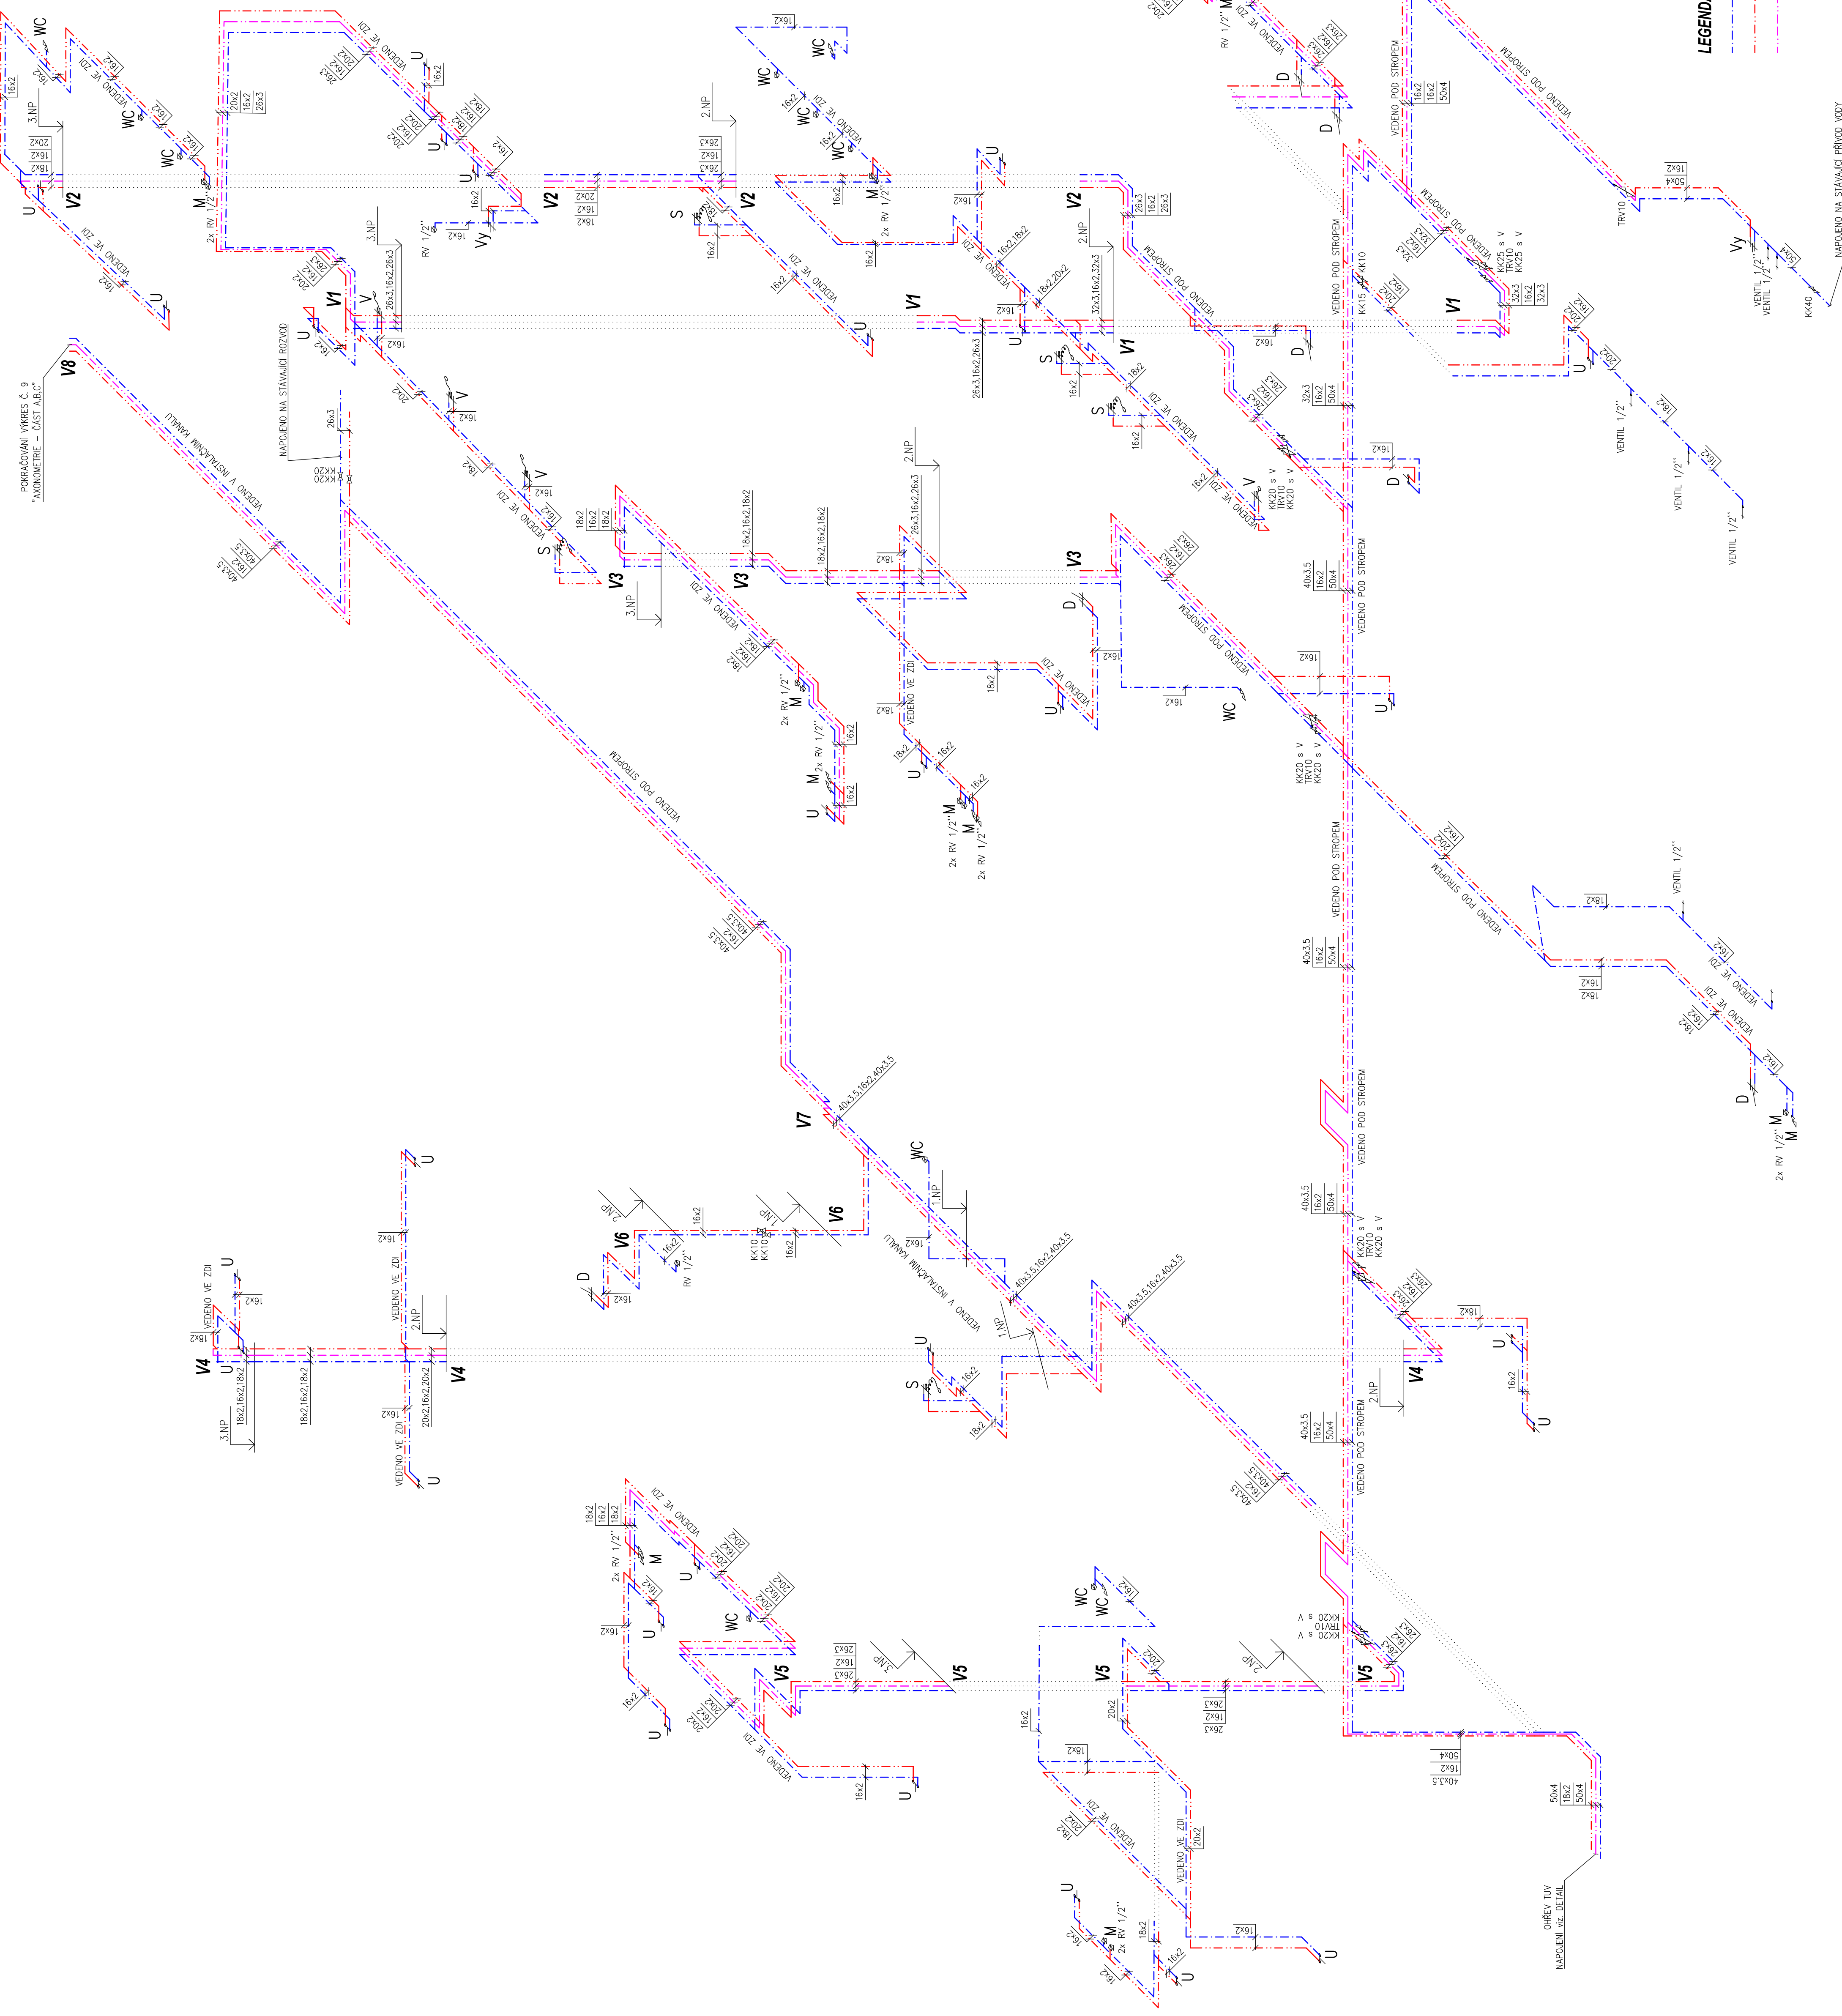

POŘÁDÁNÍ VÝKRES Č. 9
"AXONOMETRIE – ČÁST A,B,C"


OHŘEV TUV

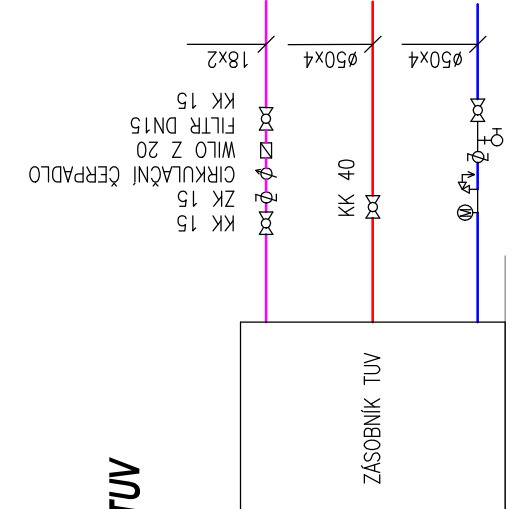

POŘÁDÁNÍ VÝKRES Č. 9
"AXONOMETRIE – ČÁST A,B,C"

LEGENDA ZNAČEK

- KK s V KULOVÝ KOHOUT S VYPOLSTENÍM
- KK KULOVÝ KOHOUT
- TRV THERMOSTATICKÝ VENTIL
- RV ROHOVÝ VENTIL

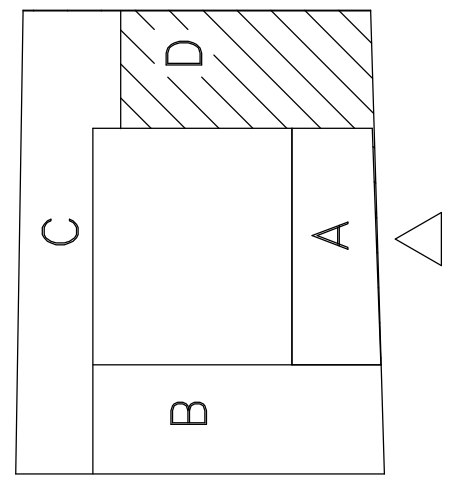

POZNÁMKA

SPECIFIKACI A PŘESNÉ OSazení ZAŘÍZOVACÍCH PŘEDMĚTŮ JE TREBA PŘEBŽNĚ KONZULTOVAT S INŽENÝREM.
POTRUBÍ Z PEY-ALPEX JE OZNAČENO VNĚJŠÍM PRŮMĚREM (Ø) A KULOVÝ KOHOUT S VYPOLSTENÍM ZÁTOVÉ ARMATURY JSOU OZNAČENY JIMENOVITOU SVĚTLOSTÍ VZDÁLENOSTI PODPOR POTRUBÍ (VODROVNÁ)
Ø POTRUBÍ (mm) 70 80 95 110 125 150 175 200
VZDÁLENOST PODPOR (cm) 70 80 95 110 125 150 175 200

LEGENDA ČAR

- STUJENÁ VODA
- TEPLÁ VODA
- CIRKULAČNÍ POTRUBÍ

Výpracoval: Ing. Miroslav Hrabáček		Ing. Miroslav Hrabáček	
Investor: Domov pro seniory Sokolnice, s.r.o., Zámek 57, 66463 Sokolnice		Bořetická 19, 628 00 Brno	
Město: Zámek 57, 66463 Sokolnice		ZTL KANAL - VODA, PLYN	
Stavba: Domov pro seniory Sokolnice		m.hrabacek@projeck.cz	
Datum: 12/2018		Projekt pro projektování staveb	
Číslo: 01/2018/2018/001		Měřítko: 1:50	
Ověřil: C.ýřinec		8	

NAPojENO NA STAVAJÍCÍ PŘÍVOD VODY