


POKRAČOVÁNÍ VÝKRES Č. 1
"PŮDORYS 1.NP – ČÁST C"

VEDENO V INSTALAČNÍM KANALU – IZOLACE KAMENNÁ VLNA, AL FOLIE, TL.40mm,

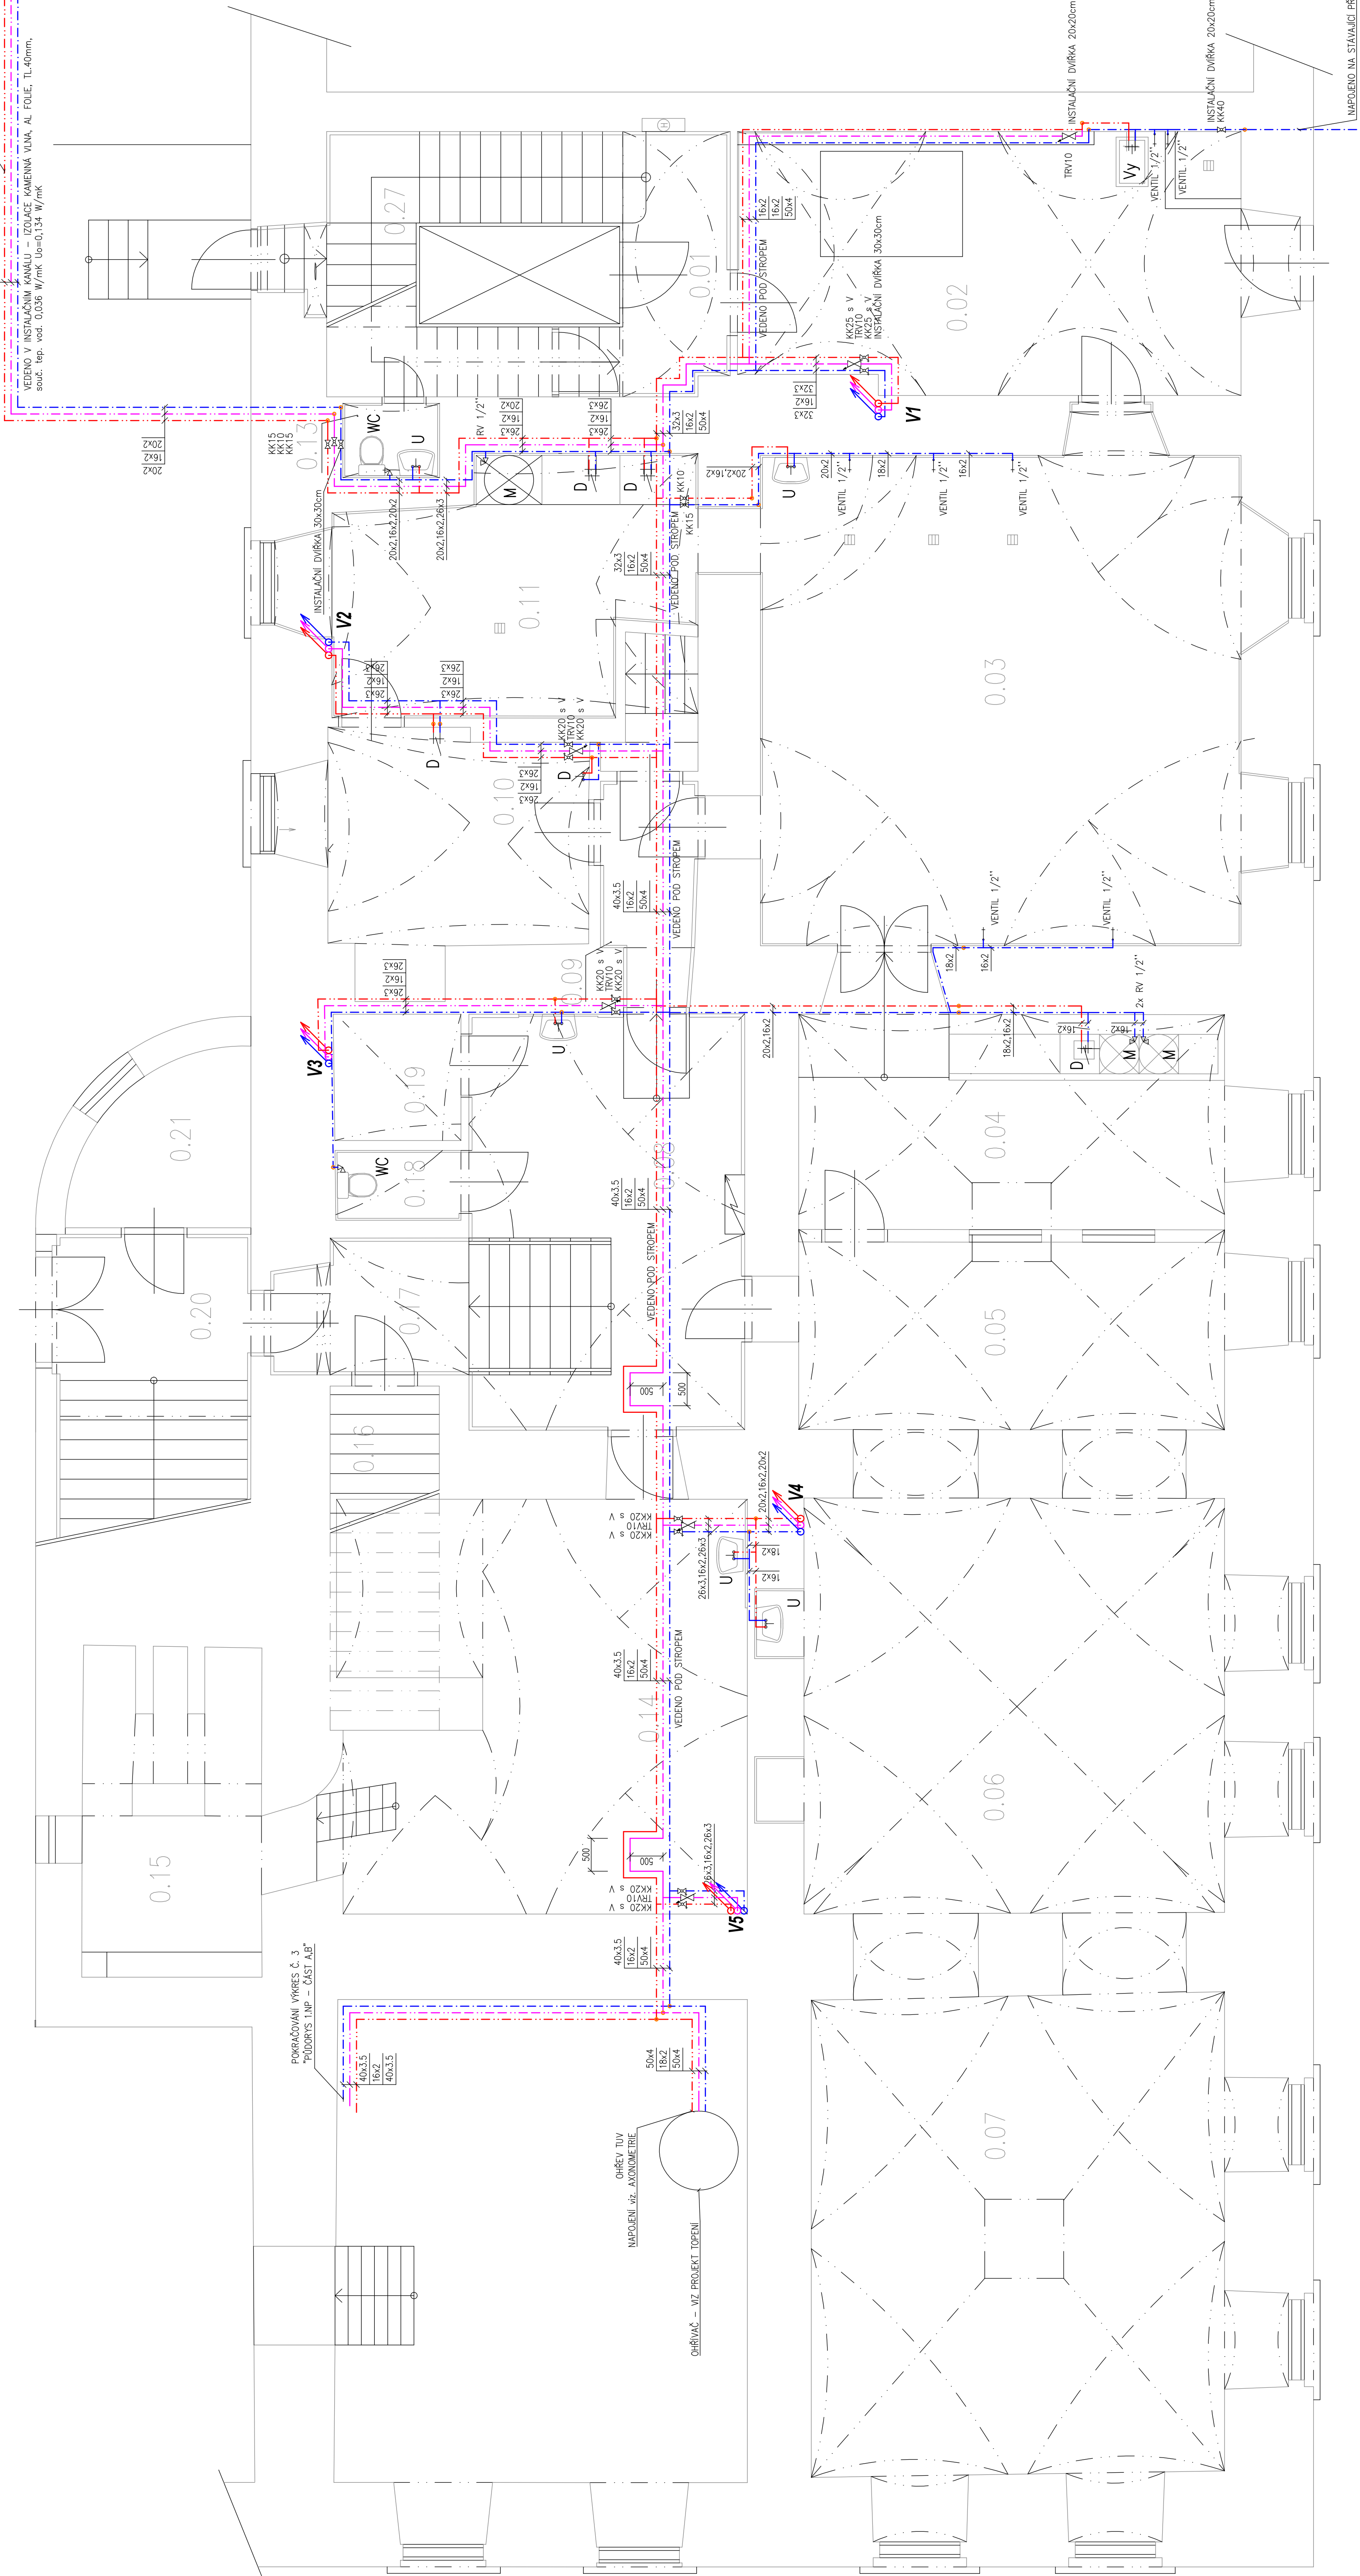

POZNÁMKA

SPECIFIKACI A PŘESNÉ OSAZENÍ ZAŘIZOVACÍCH PŘEDMĚTŮ JE
TŘEBA PRŮBĚŽNĚ KONZULTOVAT S INVESTOREM.

POTRUBÍ Z PEX-AL-PEX JE OZNAČENO VNĚJŠÍM

ZÁVITOVÉ ARMATURY JSOU OZNAČENY JMENOVITOU SVĚTLOSTÍ

VZDÁLENOSTI PODPOR POTRUBÍ (VODOROVNÁ)

Ø POUTRUBI (mm)	VZDALENOSTI POUTRUB (cm)
ø16	70

ø20	70
ø25	80

95
95
95

115 250

263 130
JAKO PEVNÝ BOD BY MĚLA BÝT UCHYCENA KAŽDÁ SKLIP


[illegible]

Investor: Domov pro seniory Sokolnice, p.o., Zámecká 57, 66452 Sokolnice

Místo: Zámecká 57, 66452 Sokolnice

Stavba: Domov pro seniory Sokolnice

Část: OPRAVA ROZVODŮ VODY

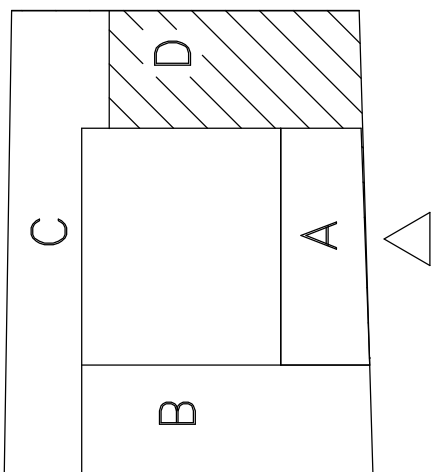

LEGENDA ZNAČEK

KK s V KIII OVÝ KQHOUT S VYPOUŠTĚNÍM

KK KIII OY KOHOUT

☒ TRV TERMOREGULACNI VENTIL

RV ROHOVÝ VENTIL

LEGENDA ČAR

..... STUJENÁ VODA

..... ΤΕΡΤΙΑ ΧΟΡΑ

----- CIRKULACIJA PO

Vypracoval: Ing. Miroslav Hrbáček

Investor:	Domov pro seniory So
-----------	----------------------

0.051N

Domov pro

1	2	
---	---	---	---	---	---	---	---	---	----	----	-----

Obsah:

2

1000000