


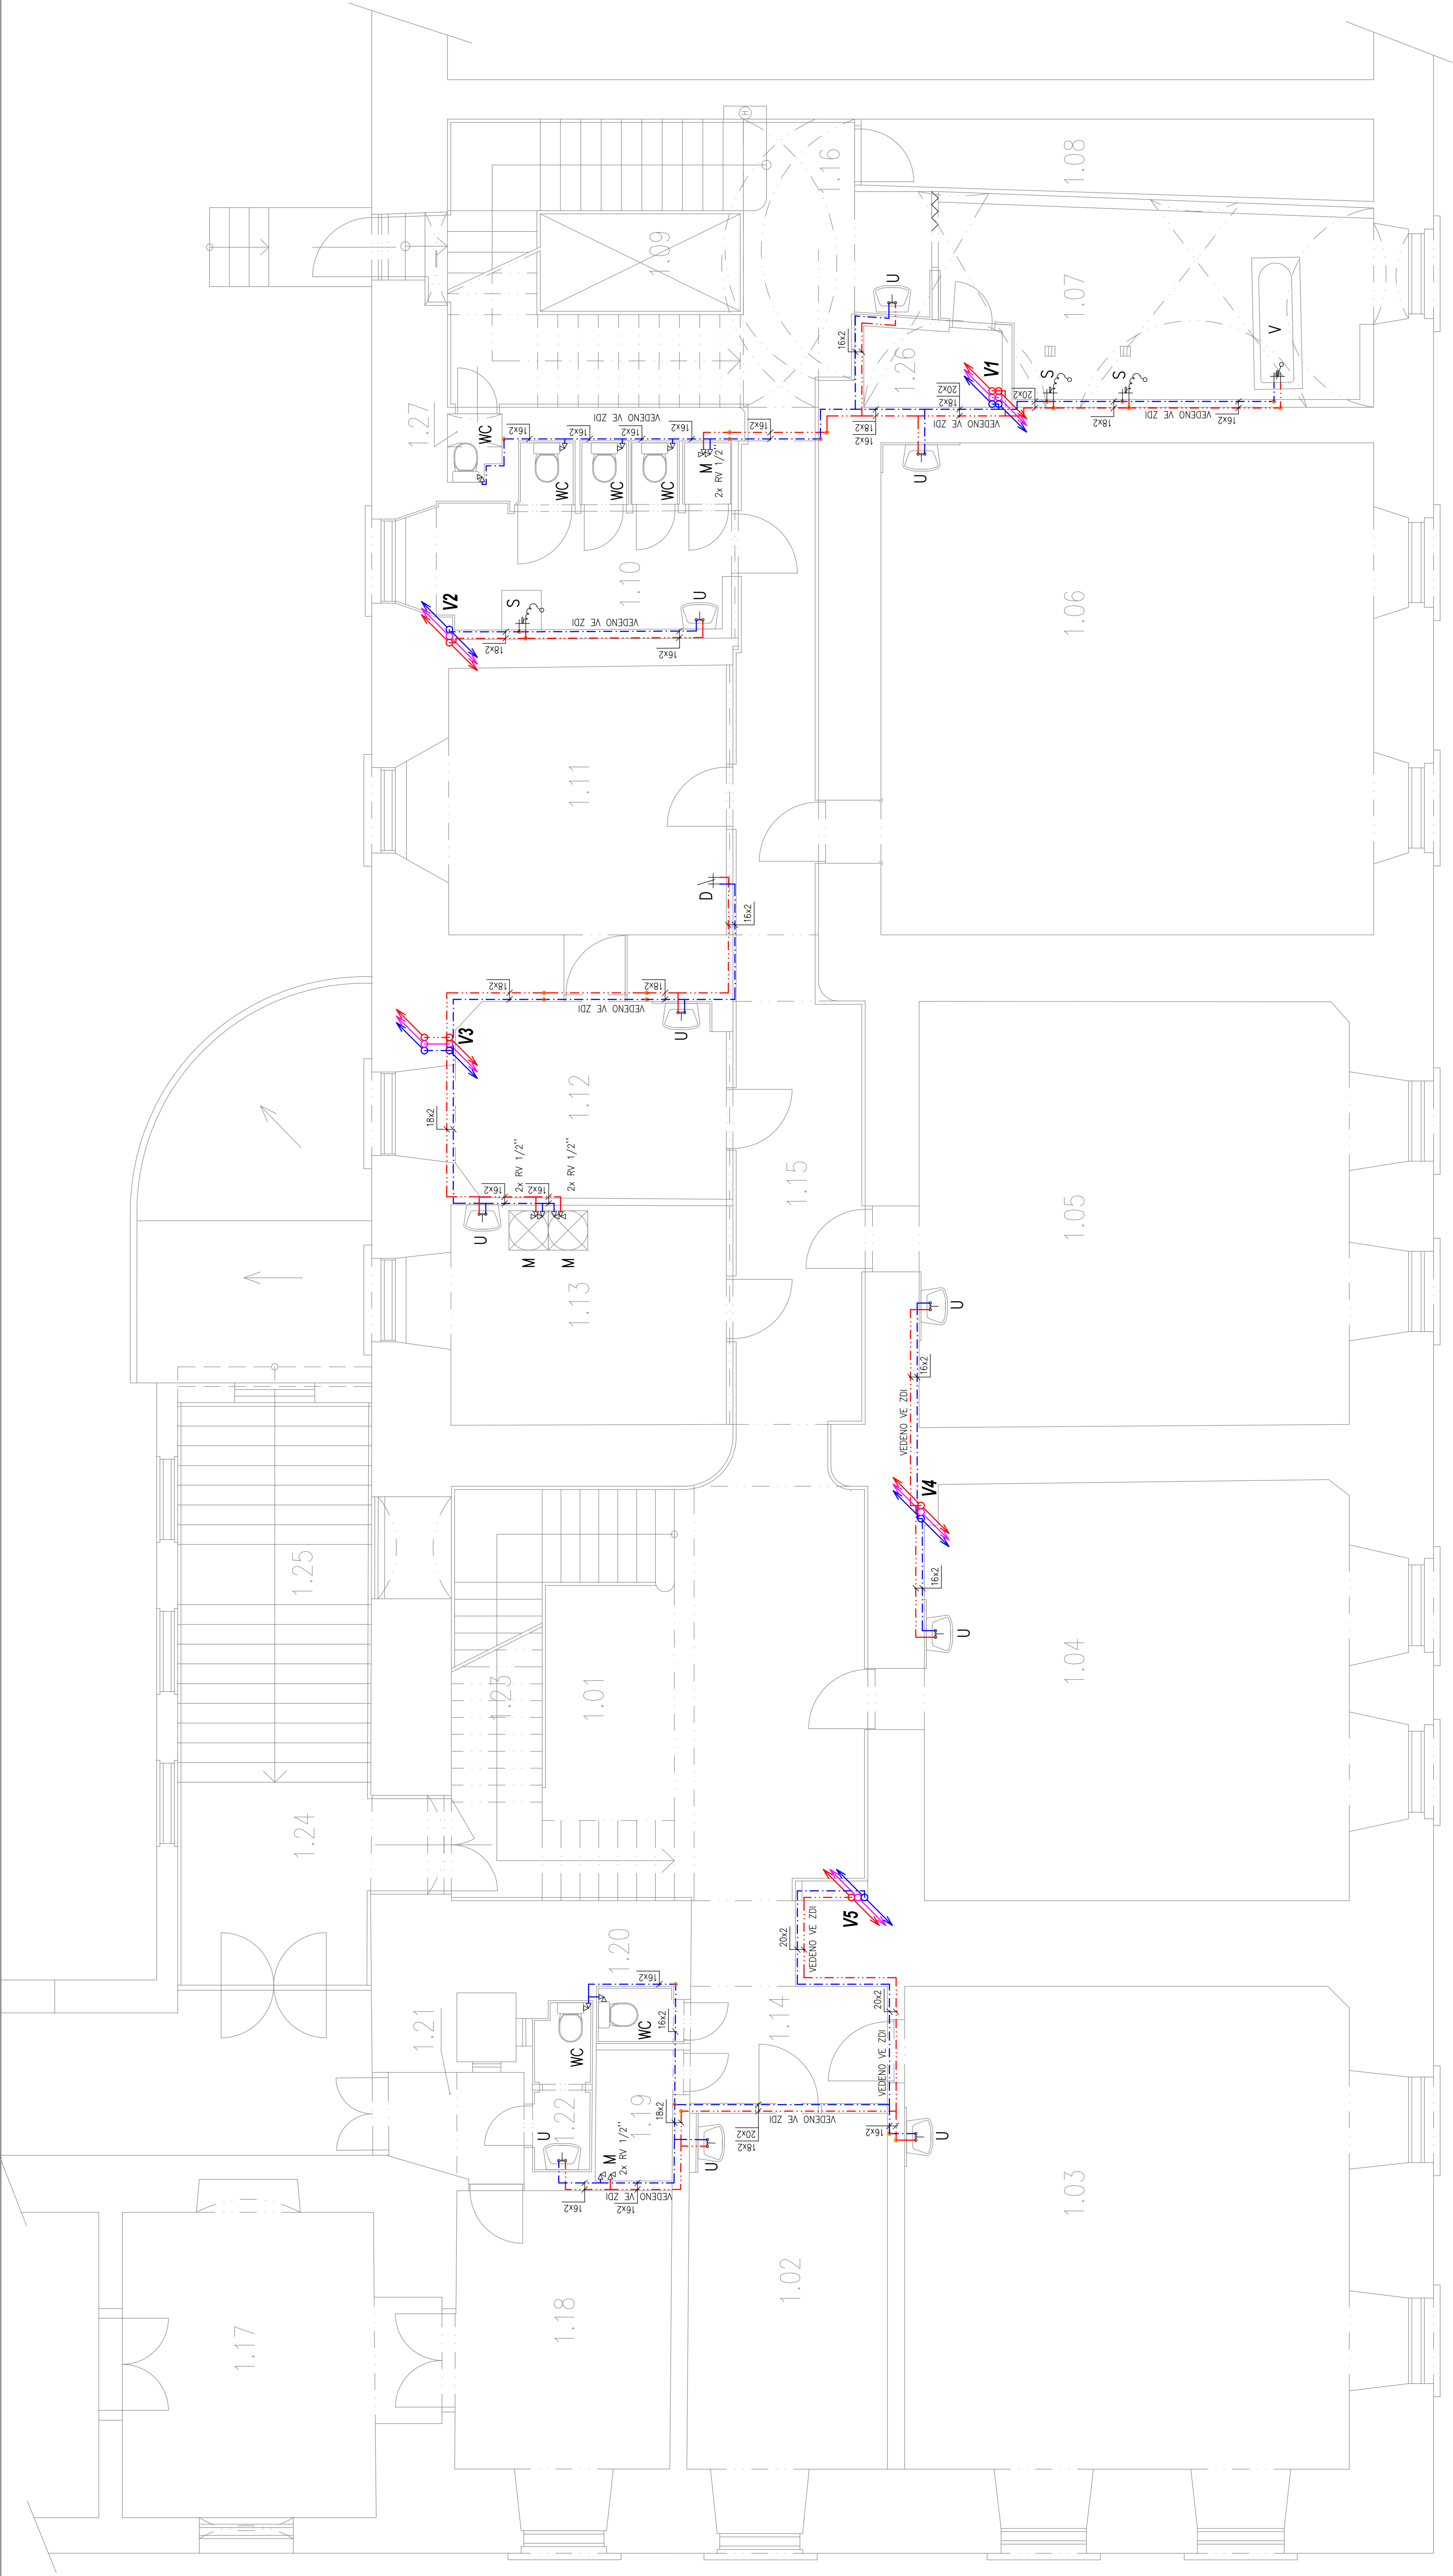

POZNÁMKA


SPECIFIKACI A PŘESNÉ OSazení ZAŘIZOVACÍCH PŘEDMĚTŮ JE TREBA PŘEBEŽNĚ KONZULTOVAT S INVESTOŘEM.

POTRUBÍ Z PEY-AL-PEX JE OZNAČENO VĚLŠÍM PROJEKČNÍM KÓDEM PEY-AL-PEX. OZNAČENÍ ZÁVITOVÉ ARMATURY JSOU OZNAČENY JMENOVITOU SVĚTLOSTÍ

VZDÁLENOSTI PODPOR POTRUBÍ (VODOROVNÁ)

Ø POTRUBÍ (mm)	VZDÁLENOST PODPOR (cm)
Ø 16	70
Ø 20	70
Ø 25	80
Ø 32	95
Ø 40	110
Ø 50	130
Ø 63	150

JAKO PEVNÝ BOD BY MĚLA BÝT UCHYČENA KAŽDÁ SKUPINÁ TVAROVKA

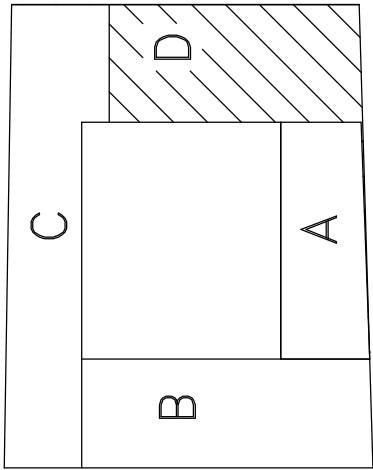

LEGENDA ZNAČEK

- Ø1 KK s V KULOVÝ KOHOUT S VYPOUŠTENÍM
- Ø2 KK KULOVÝ KOHOUT
- Ø3 TRV TERMOREGULAČNÍ VENTIL
- Ø4 RV ROHOVÝ VENTIL

LEGENDA ČAR

- STUDENÁ VODA
- TEPLÁ VODA
- CÍRKULAČNÍ POTRUBÍ

Výpracováno: Ing. Miroslav Hraběček		Ing. Miroslav Hraběček	
Investor: Domov pro seniory Sokolnice, s.r.o., Zámecká 57, 66452 Sokolnice		Borešská 19, 628 00 Brno	
Město: Zámecká 57, 66452 Sokolnice		ZTL KANÁL, VODA, PLYN	
Stavba: Domov pro seniory Sokolnice		IČ: 06240739	
		m.hrabec@projeckt.cz	
		Datum: 12/2018	
Číslo: 018446 R02020 V007		Projekt pro provedení staveb	
Období: 1.50		Číslo: 6	