


LEGENDA:

- NAVŘENÁ TRASA KABELŮ VO
- SILNIČNÍ STOŽÁR 8m(7m) SE SVÍTIDLEM VO
- STOŽÁR 6m SE SPEC. SVÍTIDLEM VO PRO OSVĚTLENÍ PŘECHODU
- UZEMNĚNÍ FeZn (DRÁT Ø10mm, NEBO PÁSEK 30/4mm)
- KABELOVÁ CHRÁNIČKA Ø110mm
- ROZPOJOVACÍ SKŘÍŇ, TYP RF4:3, PLAST. PILÍŘ
- POJISTKOVÁ SKŘÍŇ, TYP SP110/PS, NA SLOUP
- SVODIČE PŘEPĚTÍ S UZEMNĚNÍM

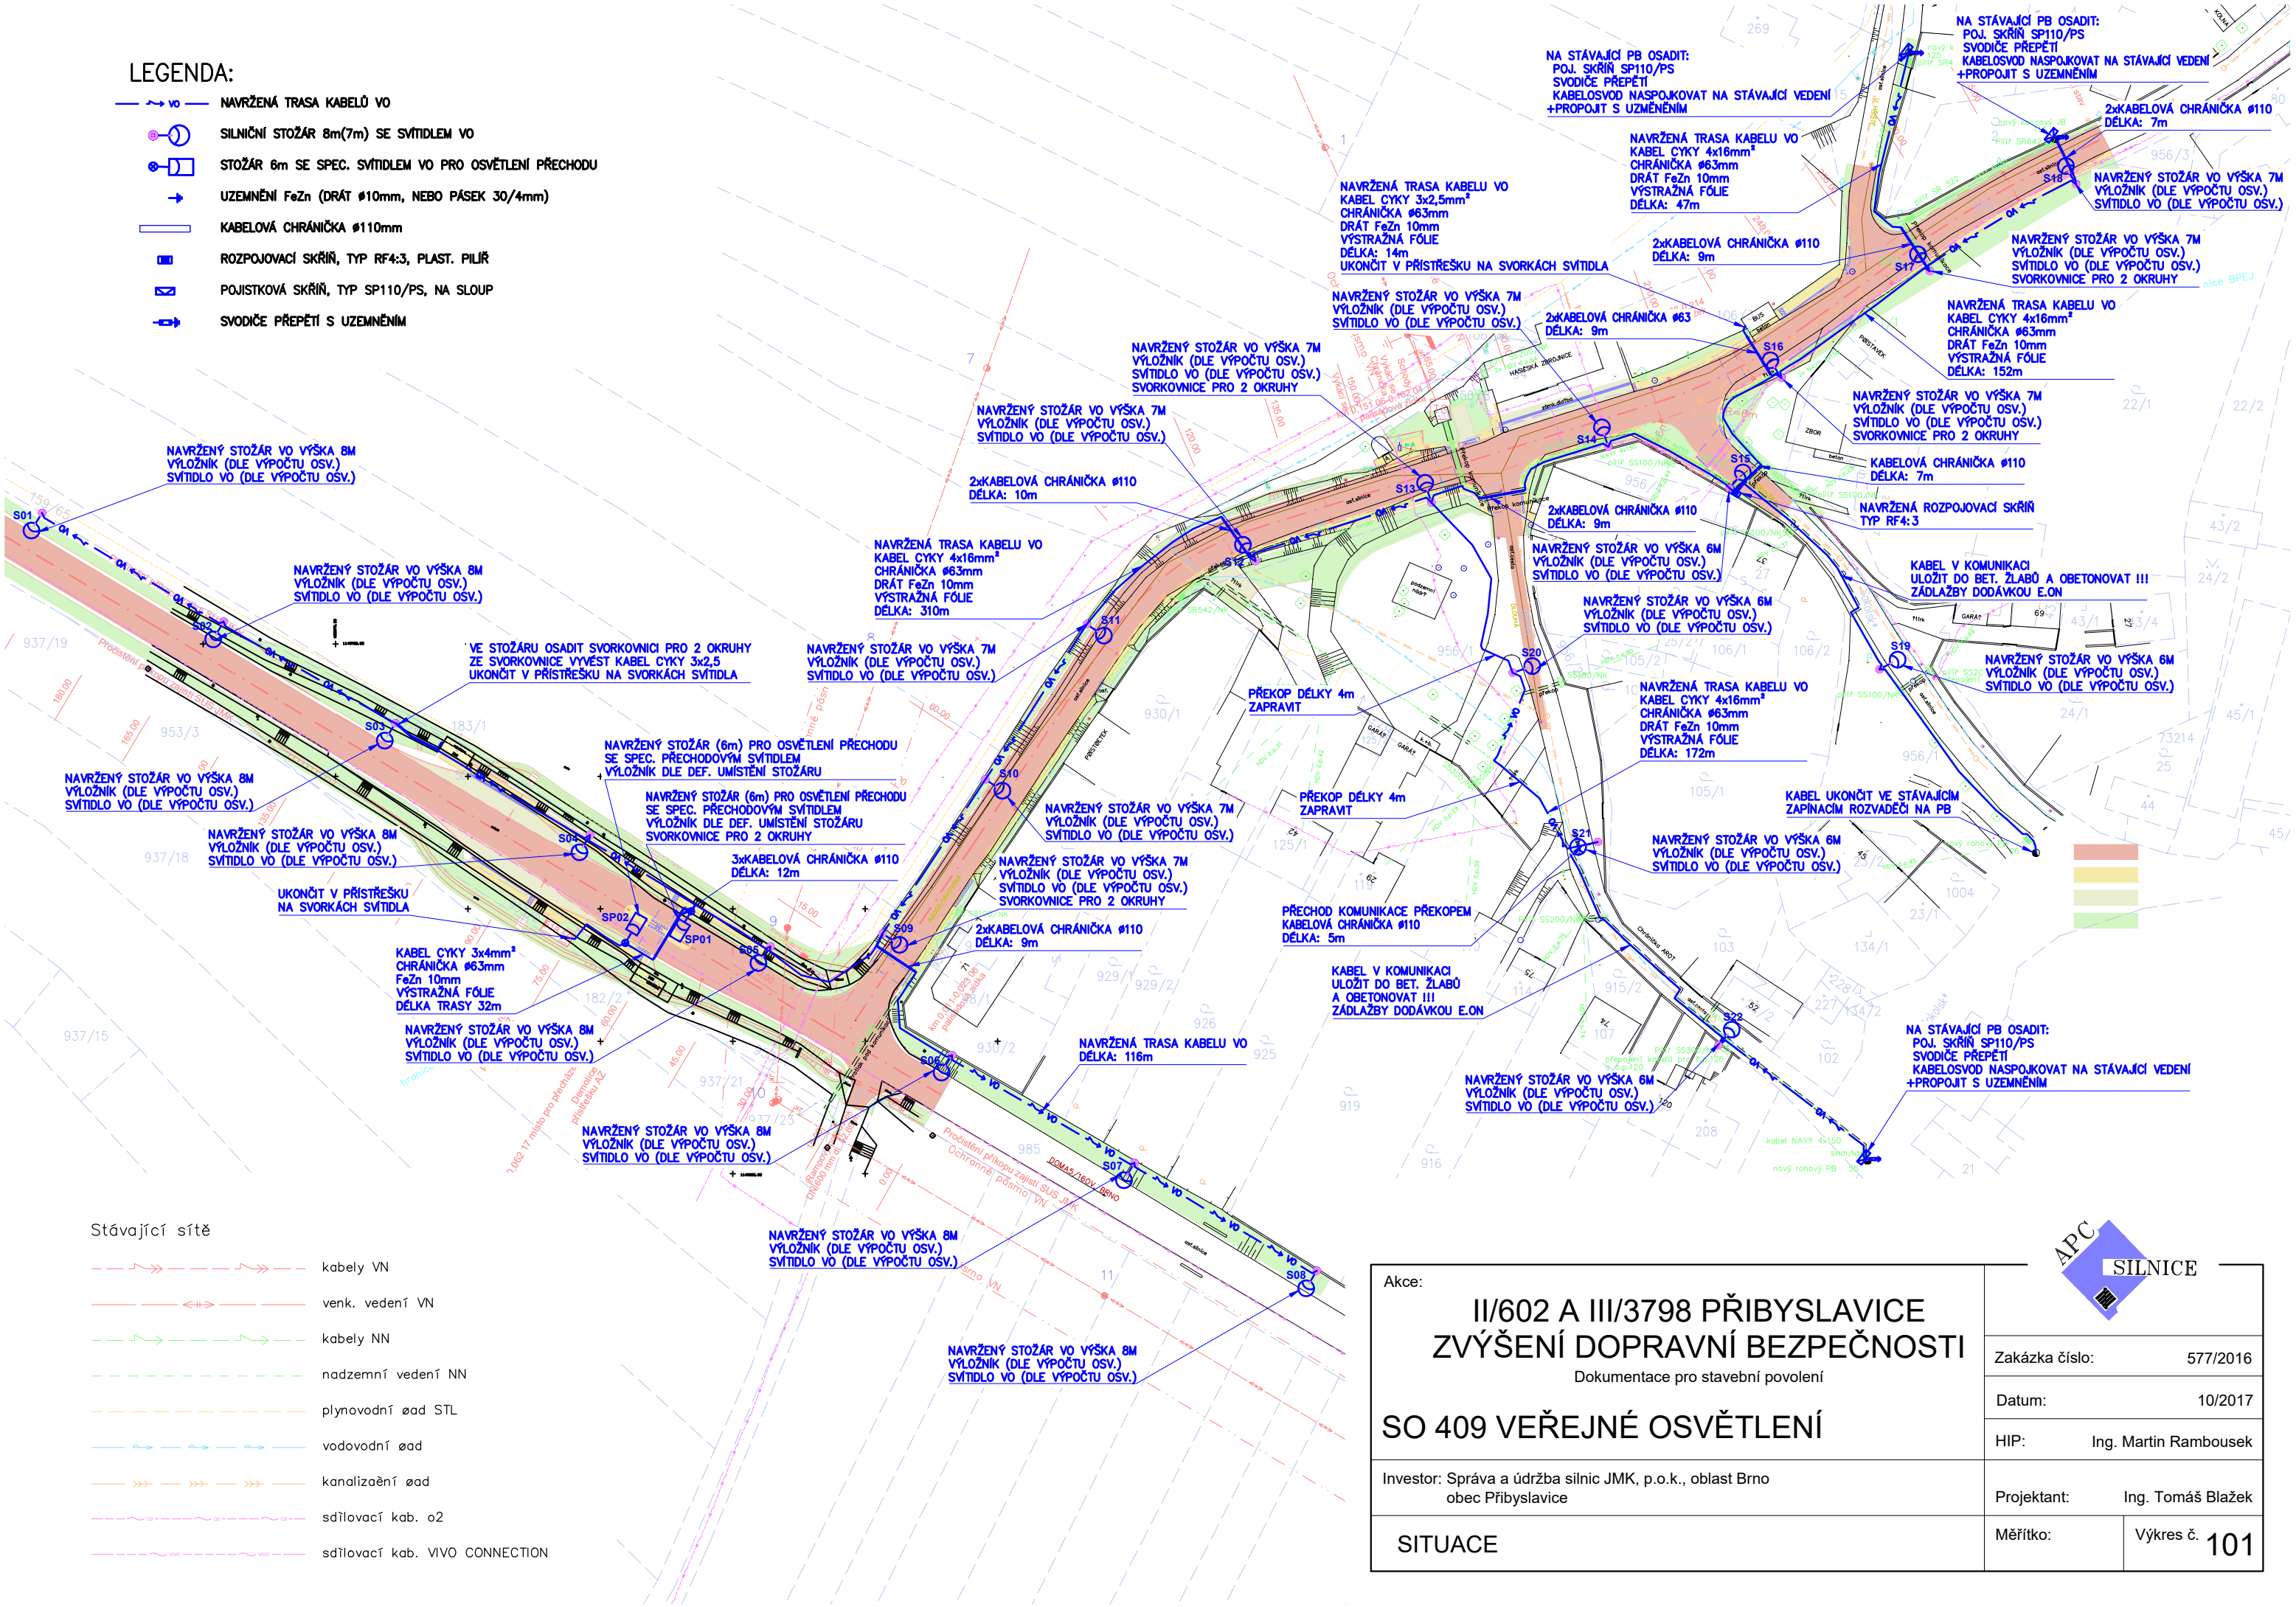

Stávající sítě

- kabely VN
- venk. vedení VN
- kabely NN
- nadzemní vedení NN
- plynovodní øad STL
- vodovodní øad
- kanalizační øad
- sdílovací kab. ø2
- sdílovací kab. VIVO CONNECTION

Akce:		II/602 A III/3798 PŘIBYSLAVICE	
		ZVÝŠENÍ DOPRAVNÍ BEZPEČNOSTI	
		Dokumentace pro stavební povolení	
Investor: Správa a údržba silnic JMK, p.o.k., oblast Brno obec Příbyslavice		Zakázka číslo:	577/2016
		Datum:	10/2017
		HIP:	Ing. Martin Rambousek
		Projektant:	Ing. Tomáš Blažek
SITUACE		Měřítko:	Výkres č. 101

