

GENERÁLNÍ PROJEKTANT:  Ateliér Velehradský, s. r. o Libušino údolí 203/76, 623 00, Brno IČ: 292 63 140 T: +420 547 221 936		STUPEŇ PD: DOKUMENTACE PRO PROVÁDĚNÍ STAVBY STAVEBNÍ OBJEKT: SO 01 ČÁST PD: DOKUMENTACE OBJEKTŮ PROFESNÍ ČÁST: D.1.1-ARCHITEKTONICKÉ A STAVEBNĚ TECHNICKÉ ŘEŠENÍ DATUM: 4/2019 MĚŘÍTKO:		AUTORIZACE:	
SUBODDAVATEL:		ODPOVĚDNÝ PROJEKTANT: Ing. arch. Tomáš Velehradský			
STAVEBNÍK: JIHOMORAVSKÝ KRAJ		VYPRACOVAL: Ing. Jiří Wactawik			
MÍSTO STAVBY: BUČOVICE, Zahradní 761					
ČÍSLO AKCE: 1427 NÁZEV AKCE: Domov pro seniory v Bučovicích		NÁZEV VÝKRESU: ZÁMEČNICKÉ VÝROBKY			
STUPEŇ PD:	STAVEBNÍ OBJEKT:	ČÁST PD:	Č. VÝKRESU:	Č. REVIZE:	Č. PARÉ:
DPS	SO 01	D	AS-01-405		

DODAVATEL SI ZAJISTÍ V RÁMCI SVÉ VÝROBNÍ PŘÍPRAVY VYPRACOVÁNÍ KONSTRUKČNÍCH, DÍLENSKÝCH A MONTÁŽNÍCH VÝKRESŮ. PŘI VÝROBĚ I MONTÁŽI JE NUTNO DODRŽET USTANOVENÍ VŠECH PLATNÝCH NOREM A PRÁVNÍCH PŘEDPISŮ. DODAVATEL MUSÍ ZAJISTIT CELKOVOU TUHOST KONSTRUKCE A JEJÍ KOTVENÍ DO NAVAZUJÍCÍCH KONSTRUKCÍ. VŠECHNY ZÁMEČNICKÉ VÝROBKY JSOU BRÁNY A MUSÍ BÝT NACEŇOVÁNY JAKO ATYPICKÉ PRVKY. NA ZÁMEČNICKÉ PRVKY MUSÍ BÝT ZPRACOVÁNA RDS A VTD VČETNĚ STATICKÉHO VÝPOČTU.

PŘED PROVEDENÍM PROTIKOROZNÍ POVRCHOVÉ ÚPRAVY AŽ NÁTĚREM, NEBO ŽÁROVÝM POZINKOVÁNÍM, MUSÍ BÝT POVRCH VÝROBKŮ DŮKLADNĚ OČISTĚN, ODMASTĚN, ZBAVEN OKUJÍ A SVARY MUSÍ BÝT OBROUŠENY. DUTÉ DÍLY MUSÍ MÍT PŘED POZINKOVÁNÍM PROVEDENY VHODNÉ PŘÍTOKOVÉ, ODTOKOVÉ A ODVZDUŠŇOVACÍ OTVORY.

PŘED VÝROBOU NEBO OBJEDNÁVKOU JE NUTNÉ ROZMĚRY VŠECH VÝROBKŮ OVĚŘIT NA STAVBĚ

UVAŽOVANÁ AGRESIVITA PROSTŘEDÍ PRO PROTIKOROZNÍ OCHRANU DLE ČSN EN ISO 12944-2 JE:
VENKOVNÍ PROSTŘEDÍ - C3
VNITŘNÍ PROSTŘEDÍ - C1


POVRCHOVÁ ÚPRAVA POKUD NENÍ UVEDENO JINAK ŽÁROVÉ POZINKOVÁNÍ DLE ČSN EN ISO 1461.
POKUD JE UVEDENA POVRCHOVÁ ÚPRAVA NÁTĚREM JSOU POŽADOVÁNY NÁSLEDUJÍCÍ PARAMETRY: TLOUŠŤKA min. 120 um, 1x ZÁKLADNÍ NÁTĚR + 2x VRCHNÍ NÁTĚR + 1x EMAIL

SOUČÁSTÍ DODÁVKY JE I PŘÍPRAVA PODKLADU PODLE TECHNOLOGICKÝCH POŽADAVKŮ VÝROBCE A JEHO PENETRACE. ROZMĚRY BUDOU PŘEMĚŘENY NA STAVBĚ PO VYBUDOVÁNÍ PŘILÉHAJÍCÍCH KONSTRUKCÍ. DODAVATEL MUSÍ VZORKY PŘEDLOŽIT V TAKOVÉM PŘEDSTIHU, ABY JEJICH ZAMÍTNUTÍ NEMOHLO OVLIVNIT TERMÍN STAVBY A NEVYŽADOVALO MIMOŘÁDNÉ NÁVŠTĚVY STAVBY. VEŠKERÉ KOVÁNÍ BUDE VYSOCE KVALITNÍ A ODOLNÉ. VŠECHNY ČÁSTI MUSÍ BÝT HLADKÉ, NENASÁKAVÉ, MECHANICKY ODOLNÉ A SNADNO UDRŽOVATELNÉ BĚŽNÝMI ČISTICÍMI PROSTŘEDKY. ŽIVOTNOST VÝROBKU MUSÍ BÝT SHODNÝ S ŽIVOTNOSTÍ CELÉ STAVBY. KOMPLETNÍ DODÁVKA FUNKČNÍHO CELKU VČETNĚ MONTÁŽE.

ZÁMEČNICKÉ VÝROBKY - POZNÁMKA						AS	S0 01	AS-01-405.1
Číslo projektu	1427	Datum	4/2019	Vyplnq. Jan Kubík, Ing. Martin Javůrek	Měřítko	Profese	Etapa	Výkres

Z 01 VENKOVNÍ ZÁBRADLÍ

OZN.	POPIS	CELKOVÁ DÉLKA
Z 01	OCELOVÉ TRUBKOVÉ ZÁBRADLÍ. KOTVENÍ SHORA DO ŽB OPĚRNÉ STĚNY (SOUČÁST STAVBY)/BETONOVHO ZÁKLADU (SOUČÁST VÝROBKU) PŘES PATNÍ PLECH ČTVEŘÍCÍ CHEMICKÝCH KOTEV M12. POVRCHOVÁ ÚPRAVA POZINK + NÁTĚR.	92,0 m

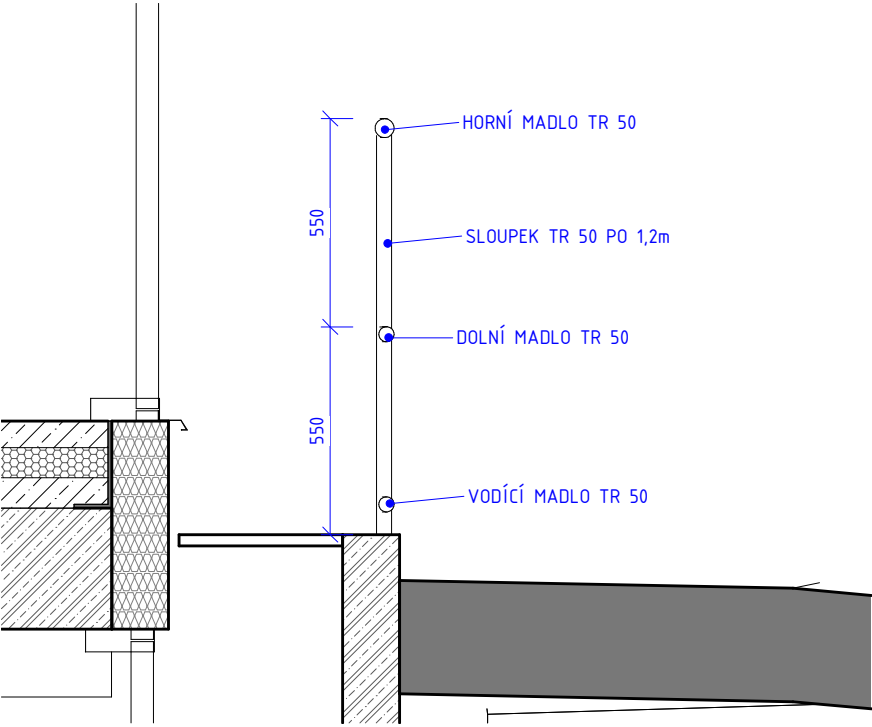

Z 01 - VNĚJŠÍ ZÁBRADLÍ

1 : 20

AS

S0
01


AS-01-405.2

Číslo projektu	1427	Datum	4/2019	Vyplng. Jan Kubík, Ing. Martin Javůrek	Měřítko	Profese	Etapa	Výkres
----------------	------	-------	--------	--	---------	---------	-------	--------

Z 02 VNITŘNÍ ZÁBRADLÍ A MADLA

OZN.	POPIS	CELKOVÁ DÉLKA
Z 02.1	BAKTERICIDNÍ BEZPEČNOSTNÍ MADLO Ø40mm HNĚDÉ BARVY VE VÝŠCE 900mm + BAKTERICIDNÍ VODÍČÍ MADLO Ø40mm HNĚDÉ BARVY VE VÝŠCE 250mm. KOTVENÍ PŘÍMO DO STĚNY. HORNÍ MADLO VYBAVENO ZE SPODNÍ STRANY PODSVÍCENÍM POMOCÍ LED PÁSKU.	318,2 m
Z 02.2	BAKTERICIDNÍ BEZPEČNOSTNÍ MADLO Ø40mm HNĚDÉ BARVY VE VÝŠCE 900mm. KOTVENÍ PŘÍMO DO STĚNY.	18,0 m x 6 = 108m
Z 02.3	OCHRANNÉ ZÁBRADLÍ DLE ČSN 74 3305 VÝŠKY 1000mm. ZÁBRADLÍ TVOŘENO ZÁBRADELNÍM MADLEM Ø40mm HNĚDÉ BARVY, VÝPLNÍ Z OCELOVÉ PÁSOVINY OPATŘENÉ NÁTĚREM ŠEDÉ BARVY A KOTVENÍM ZHORA DO SCHODIŠŤOVÝCH RAMEN. VÝPLŇ TVOŘENA SVISLÝMI SLOUPKY DLE OBR. NÍŽE. ZAROVNÁNO S HRANOU SCHODIŠŤOVÝCH RAMEN.	6,6 m x 6 = 40m
Z 02.4	BAKTERICIDNÍ VODÍČÍ MADLO Ø40mm HNĚDÉ BARVY VE VÝŠCE 250mm. KOTVENÍ DO PODLAHY.	29,9 m


Z 02.1

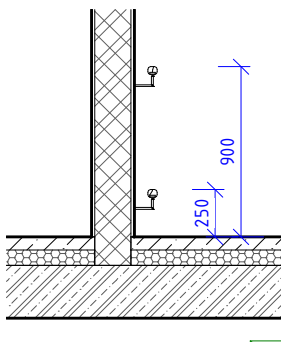



Z 02.1



Z 02

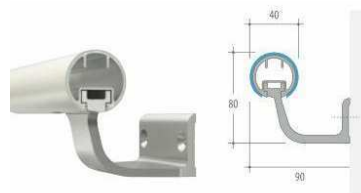

Z 02.2 Z 02.3

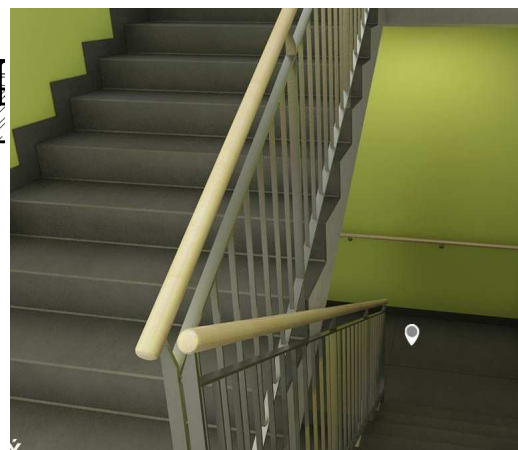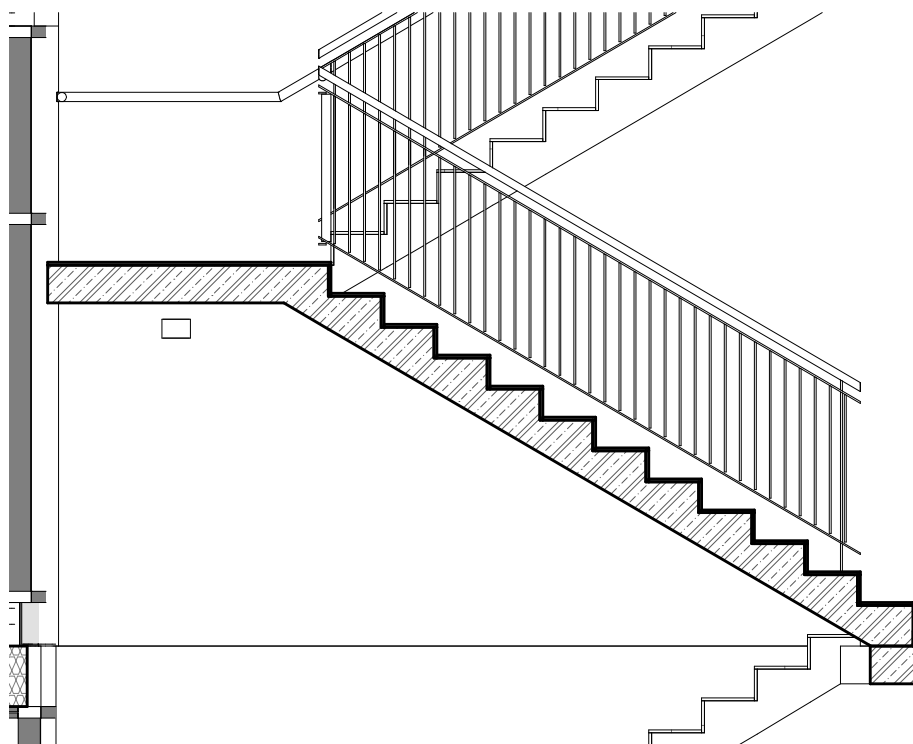

Z 02 - VNITŘNÍ ZÁBRADLÍ A MADLA

1 : 40

AS

S0
01

AS-01-405.3

Číslo projektu

1427

Datum

4/2019

Vypracoval

A. Kuznetcova, J. Macků

Měřítko

Profese

Etapa

Výkres

Z 03

TRELÁŽ Z OCELOVÝCH POZINKOVANÝCH PROFILŮ - jekl 70x70x4mm. ZTUŽENÍ DIAGONÁLNÍMI ZTUŽIDLY PLNÁ TYČ PRŮM. 20mm.
JEDNA STRANA POKRYTA NEREZOVÝM PLETIVEM - VIZ Z/12. + NEREZOVÉ DRÁTY PRO POPÍNÁNÍ ROSTLIN - 120m.


VÝKAZ MATERIÁLU

NÁZEV	HMOTNOST [kg]
-------	---------------

Ocel	1307
------	------

NÁZEV	PLOCHA [m2]
-------	-------------

NEREZ PLETIVO	42
---------------	----

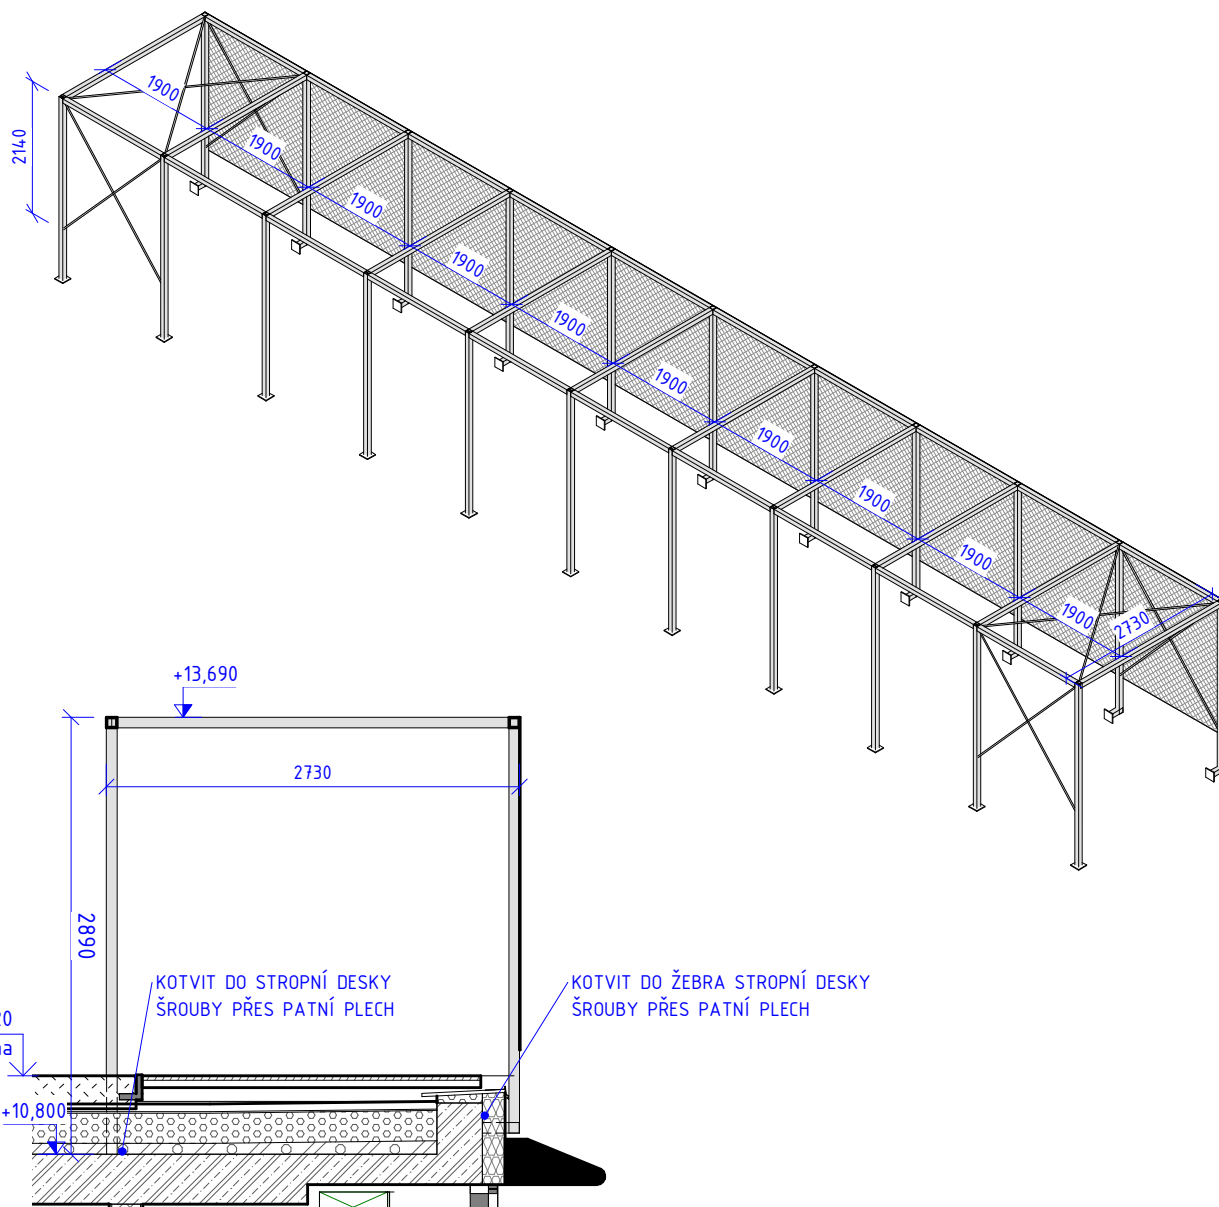

Z 03 - TRELÁŽ

1 : 50

AS

S0
01

AS-01-405.4

Číslo projektu

1427

Datum

4/2019

Vypracoval

A. Kuznetcova, J. Macků

Měřítko

Profese

Etapa


Výkres

Z 04 PROFILY LEMOVÁNÍ PODLAHY

OZN.	POPIS	DĚLKA
Z 04.1	SVAŘOVANÝ PROFIL 100/230, TL. PLECHU 10mm, OCEL S 235. POVRCH OPATŘEN PROTIKOROZNÍM NÁTĚREM PRO TŘÍDU AGRESIVITY PROSTŘEDÍ C3. KOTVENO MECHANICKÝMI KOTVAMI DO BETONU M10/100 á MAX. 1m (MUSÍ BÝT DODRŽENY MIN. ODSUPY OD OKRAJŮ). PROFIL MUSÍ BÝT KOTVEN VŽDY MIN. 2ks KOTEV, NESMÍ DOJÍT K PŘERUŠENÍ VÝZTUŽE ŽB DESKY.	161 m
Z 04.2	SVAŘOVANÝ PROFIL 100/150, TL. PLECHU 10mm, OCEL S 235. POVRCH OPATŘEN PROTIKOROZNÍM NÁTĚREM PRO TŘÍDU AGRESIVITY PROSTŘEDÍ C3. KOTVENO MECHANICKÝMI KOTVAMI DO BETONU M10/100 á MAX. 1m (MUSÍ BÝT DODRŽENY MIN. ODSUPY OD OKRAJŮ). PROFIL MUSÍ BÝT KOTVEN VŽDY MIN. 2ks KOTEV, NESMÍ DOJÍT K PŘERUŠENÍ VÝZTUŽE ŽB DESKY.	85 m
Z 04.3	SVAŘOVANÝ PROFIL 100/270, TL. PLECHU 10mm, OCEL S 235. POVRCH OPATŘEN PROTIKOROZNÍM NÁTĚREM PRO TŘÍDU AGRESIVITY PROSTŘEDÍ C3. KOTVENO MECHANICKÝMI KOTVAMI DO BETONU M10/100 á MAX. 1m (MUSÍ BÝT DODRŽENY MIN. ODSUPY OD OKRAJŮ). PROFIL MUSÍ BÝT KOTVEN VŽDY MIN. 2ks KOTEV, NESMÍ DOJÍT K PŘERUŠENÍ VÝZTUŽE ŽB DESKY.	57 m
		302 m


Z 04.1

1 : 5

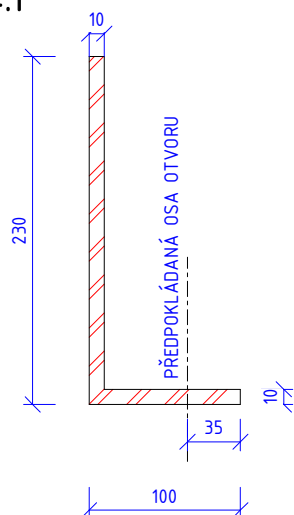


Z 04.2

1 : 5

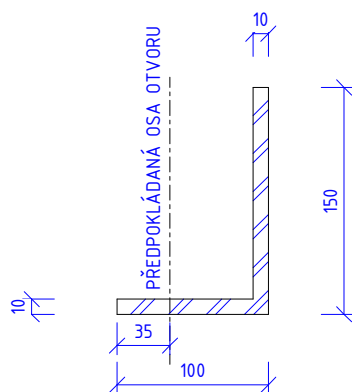


Z 04.3

1 : 5

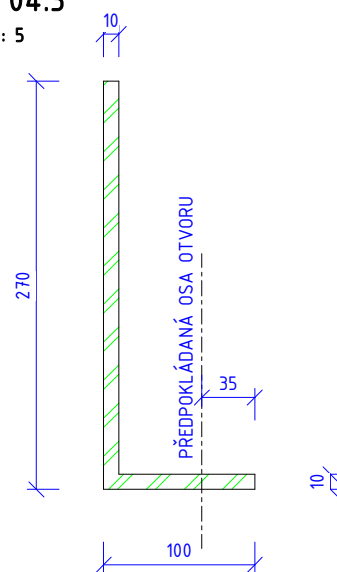

3D - Z 04 - LEMOVÁNÍ KONCŮ PODLAH - PŘEHLED

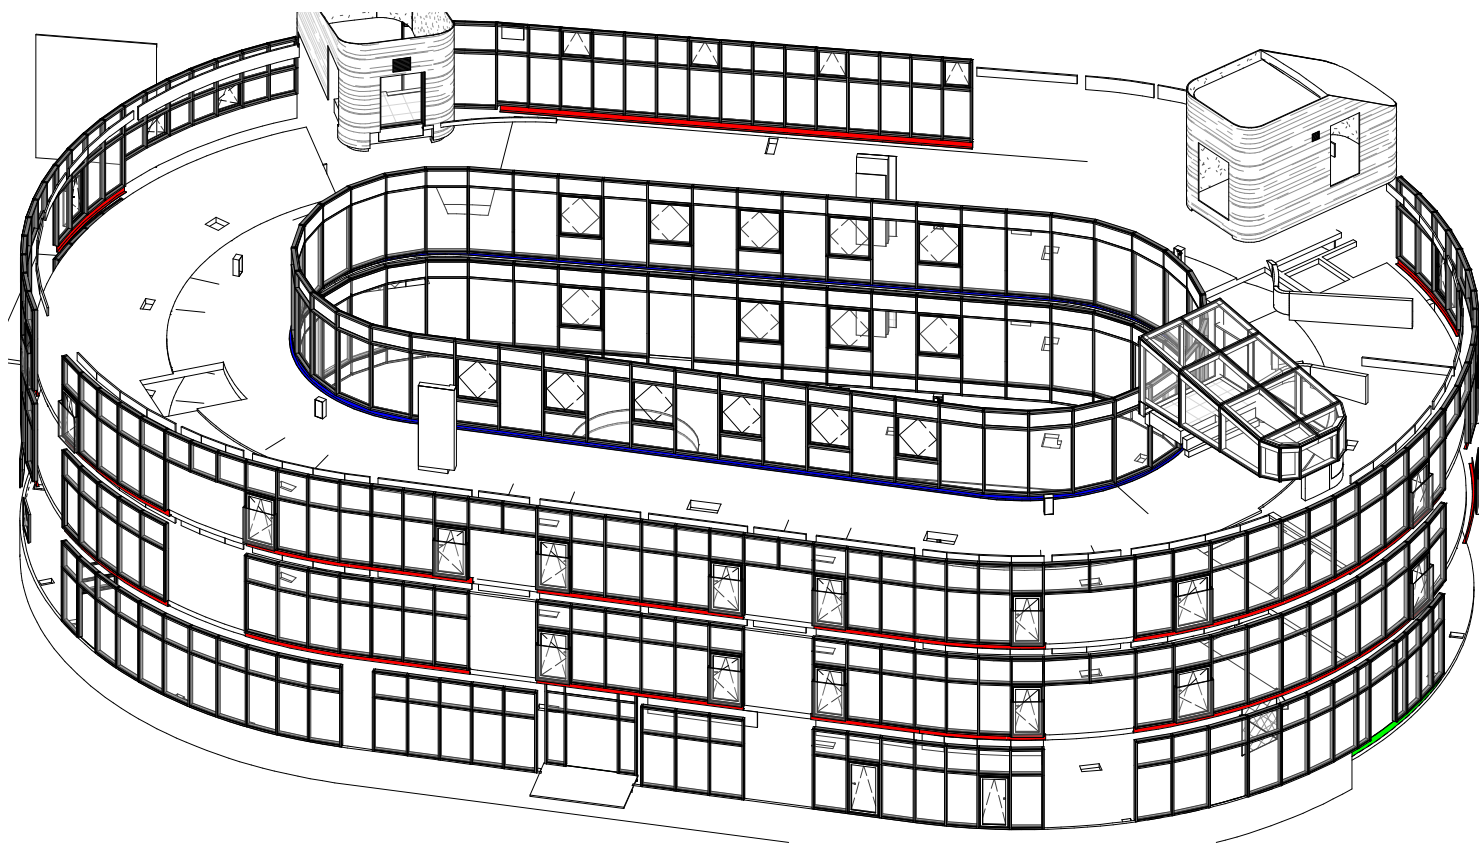

Z 04 - LEMOVÁNÍ VOLNÝCH KONCŮ PODLAH

1 : 5

AS

S0

AS-01-405.5

Číslo projektu

1427

Datum

4/2019

Vypracoval

A. Kuznetcova, J. Macků

Měřítko

Profese

Etapa

Výkres

Z 05 NOSNÁ KONSTRUKCE CHLADÍČÍCH JEDNOTEK

- NOSNÁ KONSTRUKCE PRO CHLADÍČÍ JEDNOTKY BUDE VYROBENA Z OCELI S 235
- PŘEDPOKLÁDANÉ ZATÍŽENÍ KONSTRUKCE JE 1200kg NA CELOU KONSTRUKCI. ROZLOŽENÍ ZATÍŽENÍ SE PŘEDPOKLÁDÁ ROVNOMĚRNÉ
- PROFILY: NOSNÉ SLOUPKY SHS 60/4
VODOROVNÉ PROFILY RHS 60/120/4
PATNÍ PLECHY, RÁMOVÉ ZTUŽENÍ: PLECH P10
POROROŠTY: ODPOROVĚ SVAŘOVANÝ, NOSNÝ PROFIL 40/2, KLÁST PODÉLNĚ S KRATŠÍ STRANOU
- KAŽDÝ PATNÍ PLECH BUDE KOTVEN DO BETONU 4ks ZÁVITOVÉ TYČE M10 NA CHEMICKOU KOTVU, VLEPENO DO BETONU MIN. 100mm, PŘI KOTVENÍ NESMÍ DOJÍT K PŘERUŠENÍ VÝZTUŽE DESKY
- POVRCH KONSTRUKCE UPRAVIT ZINKOVÁNÍM NA TŘÍDU AGRESIVITY PROSTŘEDÍ C4
- NA KONSTRUKCI MUSÍ BÝT VYRPACOVÁNA DOKUMENTACE RDS
- CELKOVÁ PŘEDPOKLÁDANÁ VÁHA KONSTRUKCE:


PROFIL SHS 60/4 = 80 kg

PROFIL RHS 120/60/4 = 225kg

POROROŠT SVAŘOVANÝ 40/2: 205kg

PLECHY: cca 20kg

CELKOVĚ: 530kg

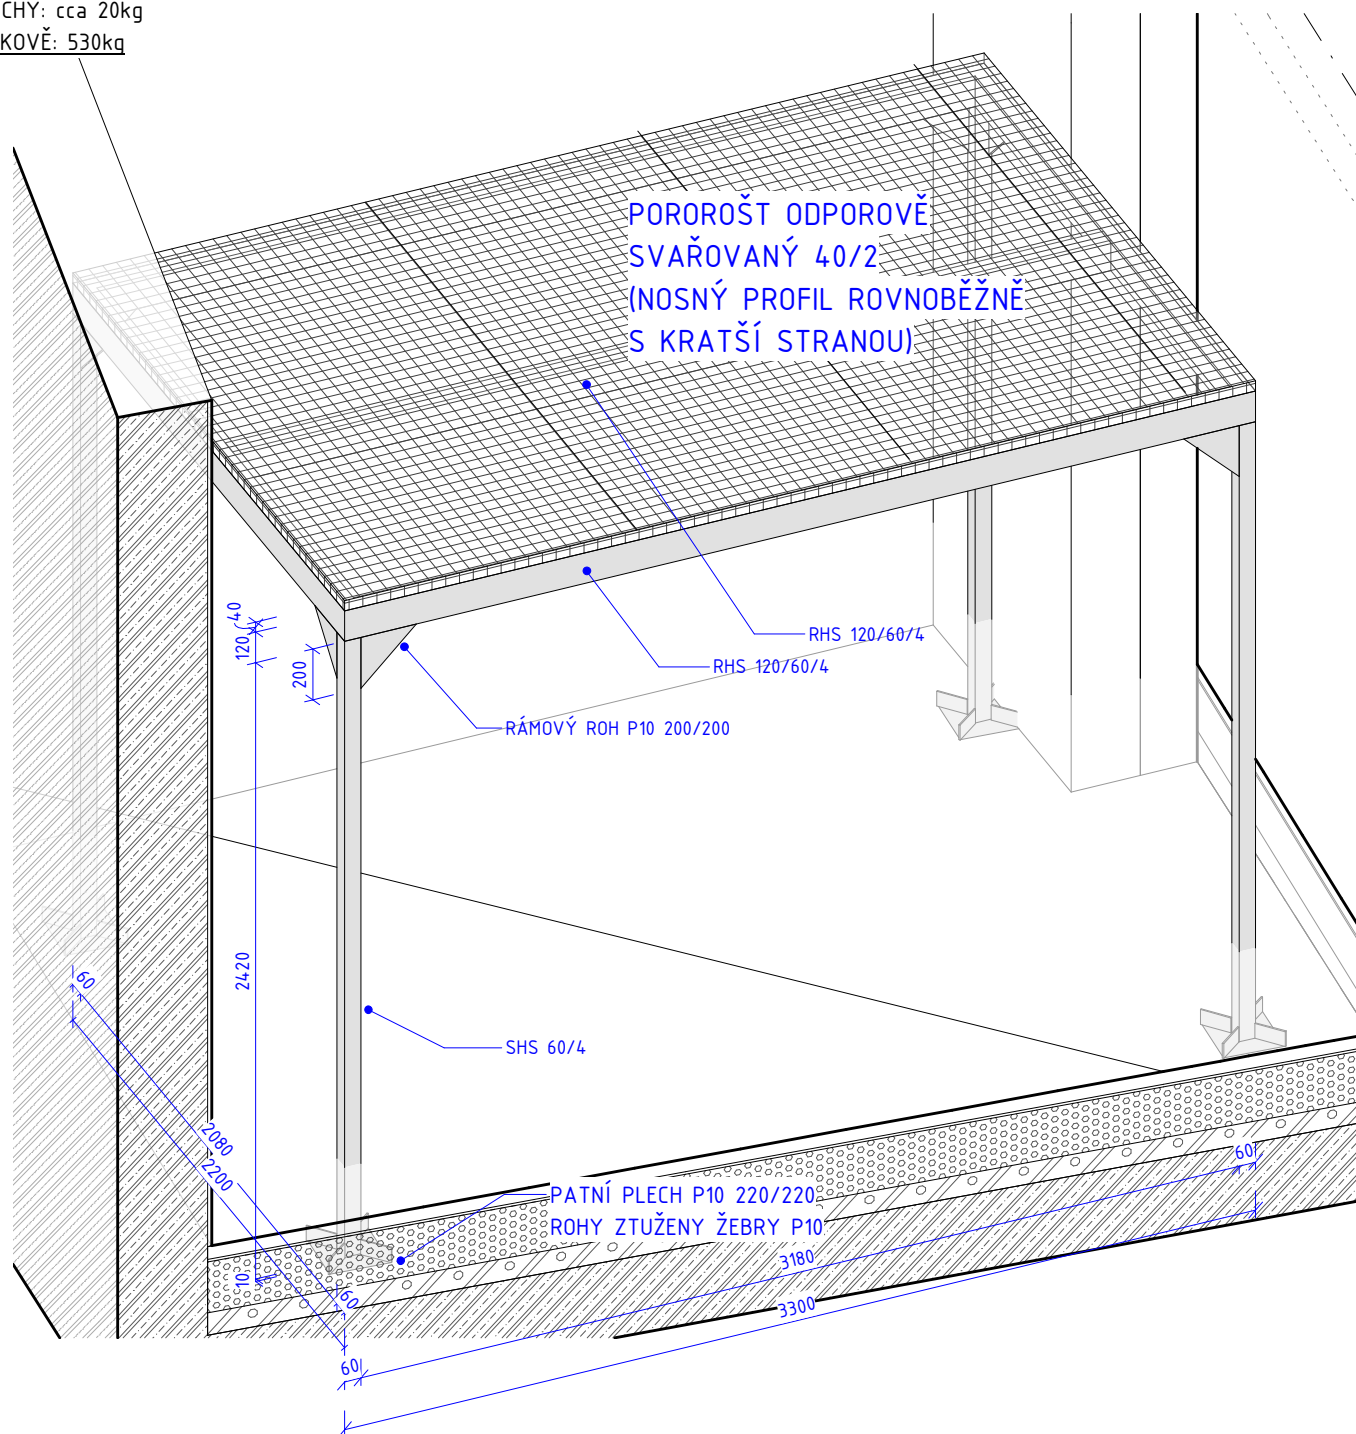

Z 05 - KONSTRUKCE POD CHLADÍČÍ JEDNOTKY

AS

S0

AS-01-405.6

Číslo projektu

1427

Datum

4/2019

Vypracoval

A. Kuznetcova, J. Macků

Měřítko

Profese

Etapa

Výkres

Z 06 SLUNOLAM

SVAŘOVANÝ PROFIL Z HLINÍKOVÉHO PLECHU tl. 2mm PO CELÉM OBVODU BUDOVY SLOUŽÍCÍ JAKO STÍNĚNÍ A ZÁROVEŇ JAKO VODÍCÍ PROFIL POJÍZDNÝCH STÍNÍCÍCH PANELŮ OV 48.


TYP 1 131m

TYP 2 262m


TYP 3 106m

Z 06 TYP 1

1 : 20

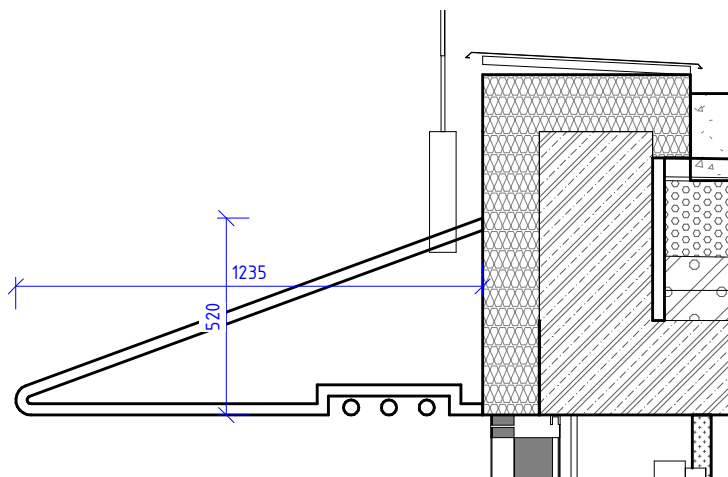


Z 06 PŘEHLEDOVÉ SCHÉMA

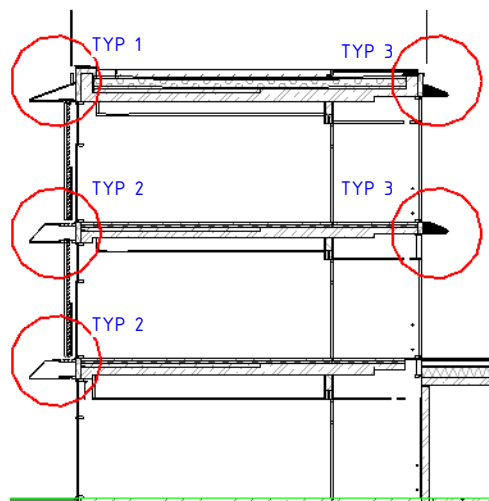


Z 06 TYP 2

1 : 20

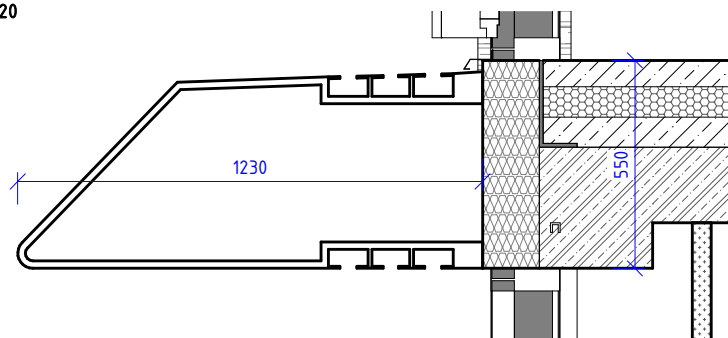

Z 06 TYP 3

1 : 20

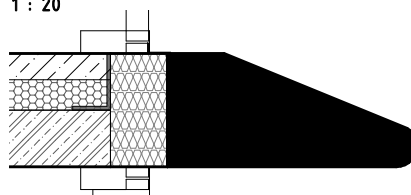

Z 06 - SLUNOLAM

As indicated

AS

S0
01

AS-01-405.7

Číslo projektu

1427

Datum

4/2019

Vypracoval

A. Kuznetcova, J. Macků

Měřítko

Profese


Etapa

Výkres

Z 07 KRUHOVÝ SVĚTLÍK


OZN.	POPIS	PLOCHA
Z 07	POCHOZÍ EXTERIÉROVÝ SKLENĚNÝ SVĚTLÍK TVOŘENÝ NOSNOU KONSTRUKCÍ Z POZINKOVANÉ OCELI A NĚKOLIKA VRSTVAMI ZASKLENÍ. SPÁRY V EXTERIÉRU VODOTĚSNÉ. SVĚTLÍK SPLNÍ POŽADAVKY ČSN 73 0540-2:2011 TEPELNÁ OCHRANA BUDOV. BUDE VYPRACOVÁNA DÍLENSKÁ DOKUMENTACE.	14,2 m ²

SCHÉMA UMÍSTĚNÍ V PŮDORYSE

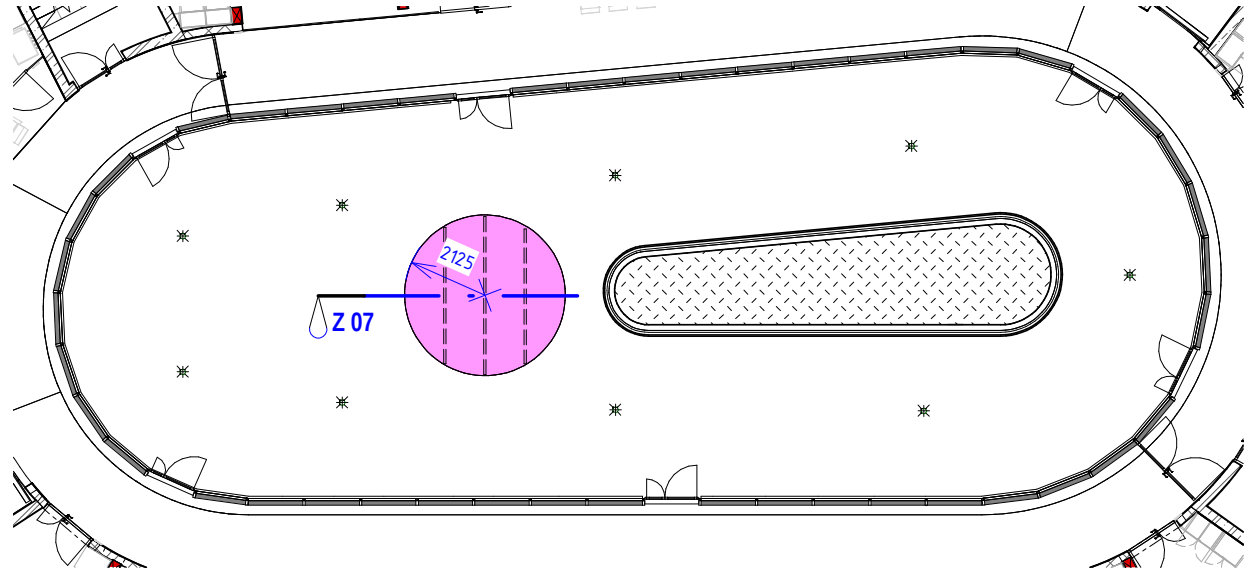

ŘEZ

EXTERIÉR

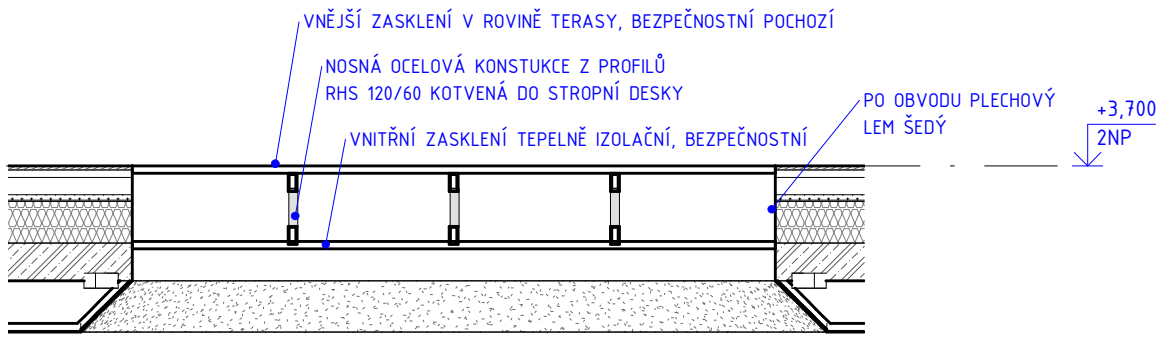

INTERIÉR

Z 07 - KRUHOVÝ SVĚTLÍK					As indicated	AS	S0 01	AS-01-405.8	
Číslo projektu	1427	Datum	4/2019	Vypracoval	A. Kuznetcova, J. Macků	Měřítko	Profese	Etapa	Výkres

Z 08 SVĚTLÍK


OZN.	POPIS	PLOCHA
------	-------	--------

Z 08	Z 08 SVĚTLÍK Z POCHOZÍHO SKLA. ŘEZ VIZ DET. 1.	32,0 m ²
------	--	---------------------


- KONZOLA VŽDY V MÍSTĚ SLOUPKU LOP
- NA KONZOLE BUDE ULOŽENO SKLO SVĚTLÍKU PŘES PODLOŽKU A ZÁROVEŇ SLOUP LOP
- KONZOLA BUDE V RÁMCI DÍLENSKÉ DOKUMENTACE STATICKY POSOUZENA A NAVRŽENA NA KONKRÉTNÍ HODNOTY ZATÍŽENÍ OD LOP A SVĚTLÍKU
- SKLO SVĚTLÍKU BUDE S POŽÁRNÍ ODLNOSTÍ REI45, BEZPEČNOSTNÍ S POCHOZÍ FUNKCÍ
- SPÁRY MEZI TABULEMI SKLA ZATMELENY



3D POHLED

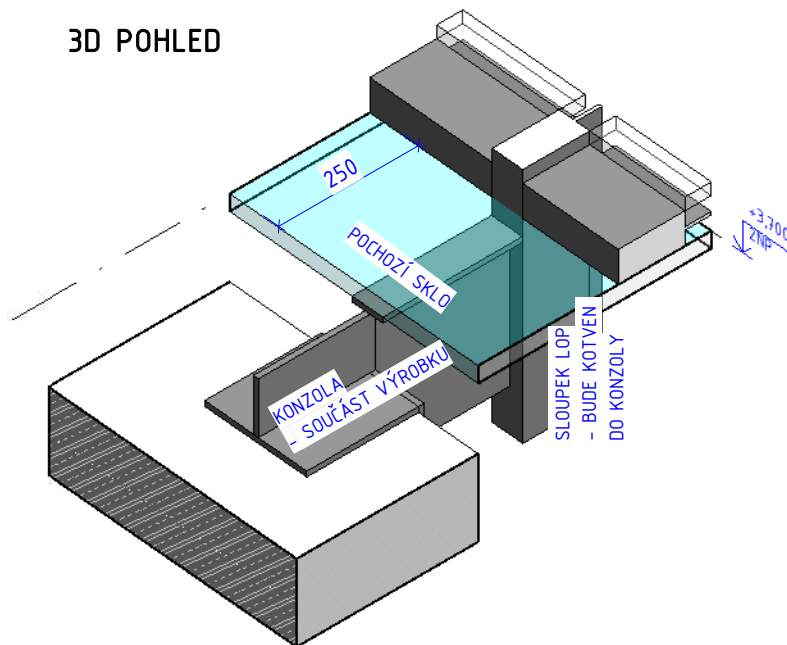

SCHEMA UMÍSTĚNÍ V PŮDORYSE

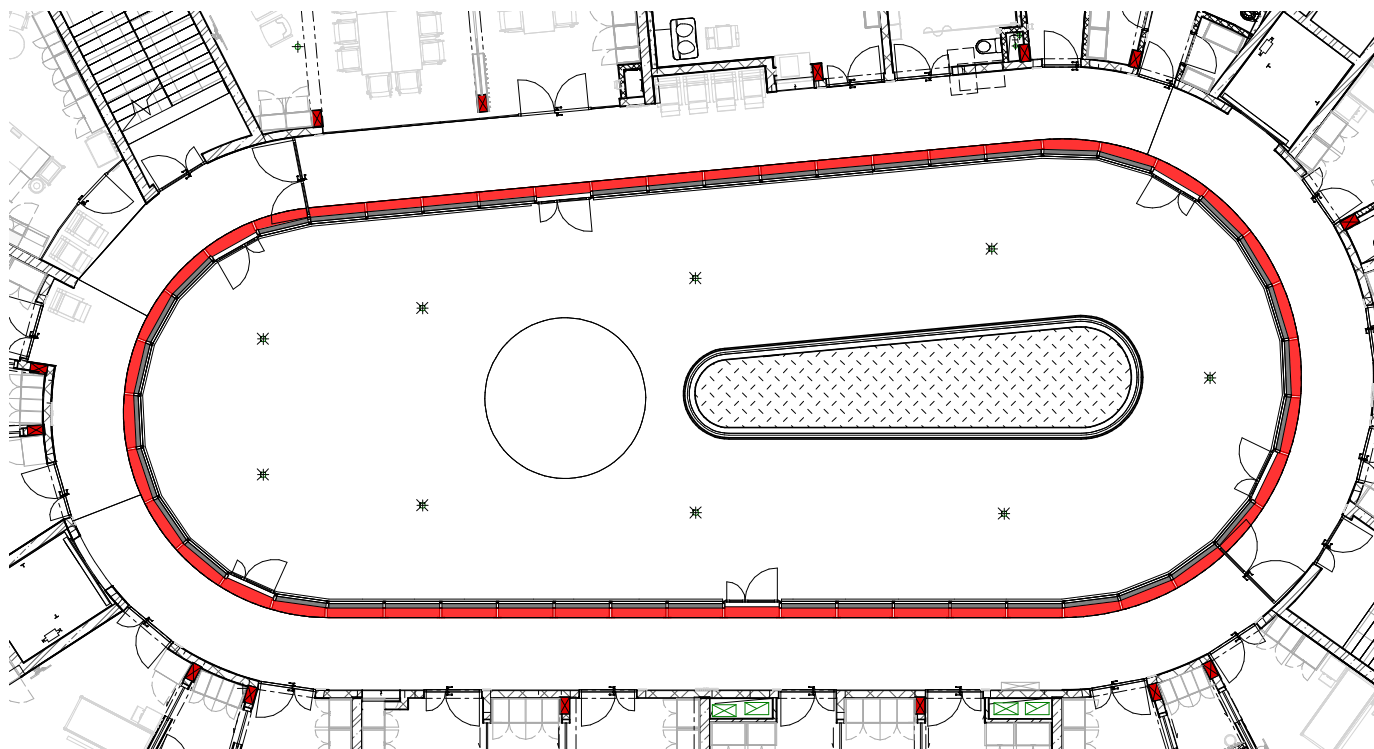

Z 08 - SVĚTLÍKY

1 : 200

AS

S0

AS-01-405.9

Číslo projektu

1427

Datum

4/2019

Vypracoval

A. Kuznetcova, J. Macků

Měřítko

Profese

Etapa

Výkres

Z 09

OZN.	POPIS	ŠÍŘKA [mm]	VÝŠKA [mm]	POČET
Z 09.1	PROTIDEŠŤOVÁ VZT ŽALUZIE Z POZINKOVANÉ OCELI VČETNĚ SÍTKY PROTI HMYZU.	300	300	1
Z 09.2	PROTIDEŠŤOVÁ VZT ŽALUZIE Z POZINKOVANÉ OCELI VČETNĚ SÍTKY PROTI HMYZU.	600	500	1
Z 09.3	PROTIDEŠŤOVÁ VZT ŽALUZIE Z POZINKOVANÉ OCELI VČETNĚ SÍTKY PROTI HMYZU.	1000	2000	1
Z 09.4	PROTIDEŠŤOVÁ VZT ŽALUZIE Z POZINKOVANÉ OCELI VČETNĚ SÍTKY PROTI HMYZU.	1250	2400	1
Z 09.5	PROTIDEŠŤOVÁ VZT ŽALUZIE Z POZINKOVANÉ OCELI VČETNĚ SÍTKY PROTI HMYZU.	1350	600	1



Z 09 - VZT MŘÍŽKY

AS

S0
01

AS-01-405.10

Číslo projektu

1427

Datum

4/2019

Vypracoval

A. Kuznetcova, J. Macků

Měřítko

Profese


Etapa

Výkres


Z 10
KRYTÍ JÍMKY POD MÍSTNOSTÍ ROZVODNY NN ZE SLZIČKOVÉHO PLECHU UMÍSTĚNÉHO NA ROŠTU Z VÁLCOVANÝCH PROFILŮ.

VÝKAZ MATERIÁLU	
MATERIÁL	HMOTNOST
Ocel	197
ocelový plech slzičkový	456

PŮDORYS

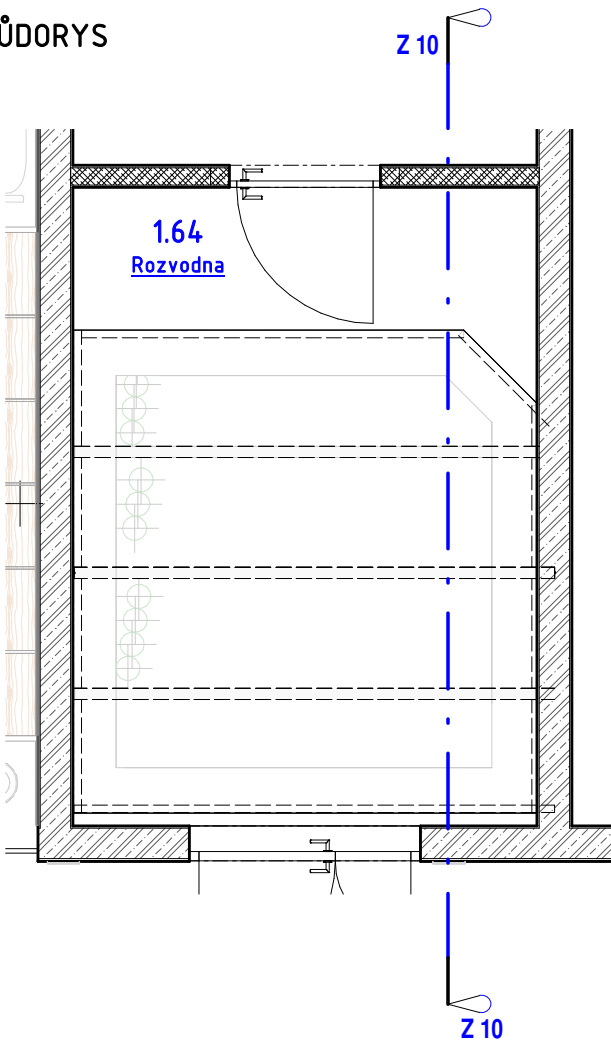

ŘEZ Z 10

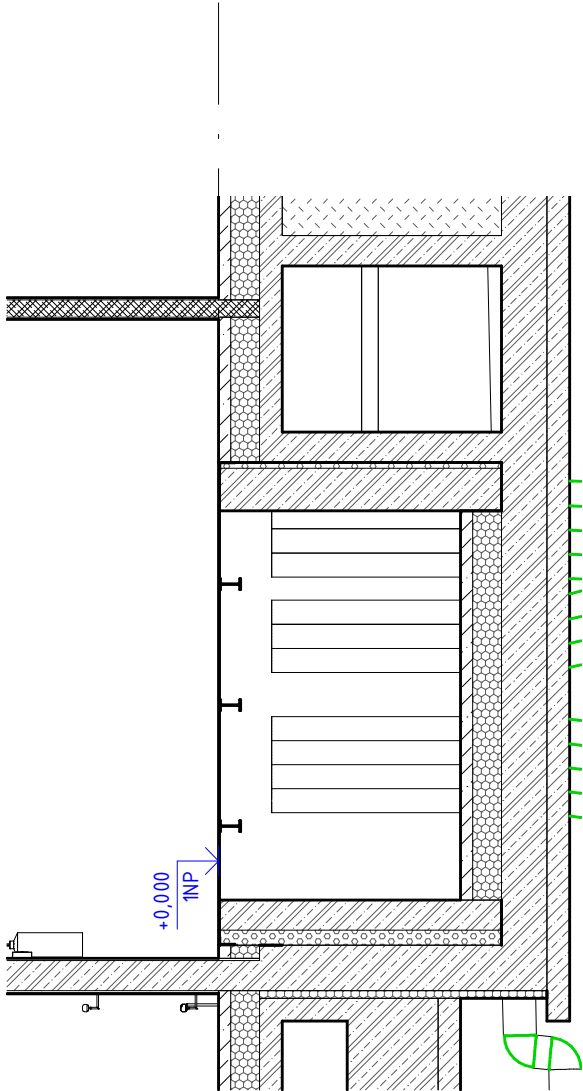

Z 10 - JÍMKA NN

1 : 50

AS

S0

AS-01-405.11

Číslo projektu

1427

Datum

4/2019

Vypracoval

A. Kuznetcova, J. Macků

Měřítko


Profese

Etapa



Výkres

KONSTRUKCE ZASTŘEŠENÍ VSTUPU. SVAŘOVANÁ KONSTRUKCE Z
POZINKOVANÉ OCELI. VČETNĚ KOTVENÍ DO ŽB NOSNÉ KONSTRUKCE OBJEKTU.
OPLÁŠTĚNÍ ZBOKŮ A ZE SPODNÍ STRANY DESKAMI BOND V BARVĚ
PŘÍRODNÍHO HLINÍKU (PLOCHA 21m2). ZVRCHU 25mm OSB DESKA PD + 1,5mm
mPVC HYDROIZOLAČNÍ FOLIE (PLOCHA 17m2).

VÝKAZ NOSNÝCH PROFILŮ	
MATERIÁL	HMOTNOST [kg]
Ocel	355

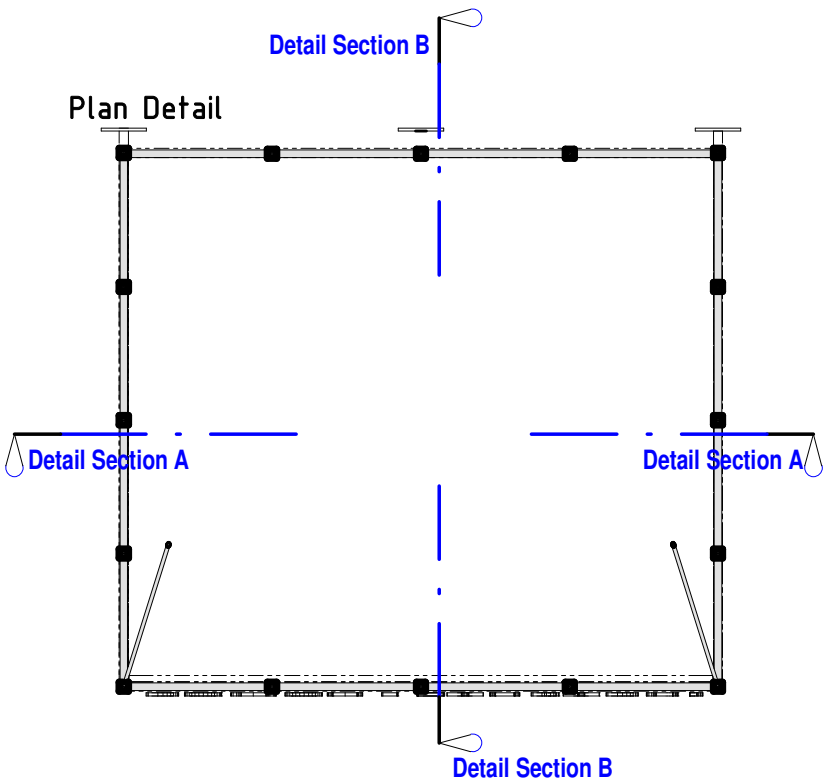

Detail Section B

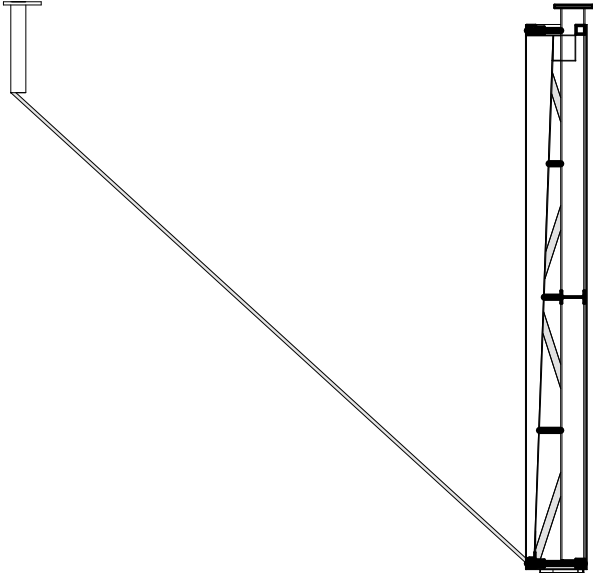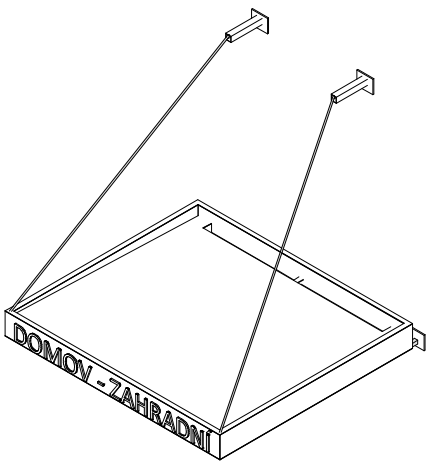

Detail Section A




Z 11 - ZASTŘEŠENÍ VSTUPU					1 : 50	AS	S0 01	AS-01-405.12	
Číslo projektu	1427	Datum	4/2019	Vypracoval	A. Kuznetcova, J. Macků	Měřítko	Profese	Etapa	Výkres

Z 12 OPLOCENÍ STŘECHY

OZN.	POPIS	CELKOVÁ DÉLKA
Z 12a	OPLOCENÍ STŘECHY TVOŘENÉ SLOUPKY VE VZDÁLENOSTI 2m, SPODNÍM PROFILEM KOTVENÝM DO NOSNÉ KONSTRUKCE, HORNÍM PROFILEM A SÍŤOVINOU. NEREZOVÁ SÍŤOVINA OKO 40x69mm, DRÁT $\varnothing$ min. 1,5mm NAPNUTOU MEZI PROFILEY. PŘEDPOKLÁDANÝ PROFIL - JEKL 100x50x5mm, DELŠÍ STRANOU KOLMONA RONINU OPLOCENÍ, ŽÁROVÝ POZINK. NUTNÉ VYPRACOVÁNÍ DÍLENSKÉ DOKUMENTACE A STATICKÉHO VÝPOČTU V ZÁVISLOSTI NA VYBRANÉM VÝROBCI SÍTĚ A KONKRÉTNÍCH NAPÍNAČÍCH SILÁCH.	131,2 m
Z 12b	OPLOCENÍ STŘECHY TVOŘENÉ SLOUPKY VE VZDÁLENOSTI 2m, SPODNÍM PROFILEM KOTVENÝM DO NOSNÉ KONSTRUKCE, HORNÍM PROFILEM A SÍŤOVINOU. NEREZOVÁ SÍŤOVINA OKO 40x69mm, DRÁT $\varnothing$ min. 1,5mm NAPNUTOU MEZI PROFILEY. PŘEDPOKLÁDANÝ PROFIL - JEKL 100x50x5mm, DELŠÍ STRANOU KOLMONA RONINU OPLOCENÍ, ŽÁROVÝ POZINK. OPLOCENÍ DOPLNĚNO BEZPEČNOSTNÍM NEREZOVÝM MADLEM VE VÝŠCE 900mm A VODÍCÍM NEREZOVÝM MADLEM VE VÝŠCE 250mm. NUTNÉ VYPRACOVÁNÍ DÍLENSKÉ DOKUMENTACE A STATICKÉHO VÝPOČTU V ZÁVISLOSTI NA VYBRANÉM VÝROBCI SÍTĚ A KONKRÉTNÍCH NAPÍNAČÍCH SILÁCH.	53,0 m

ŘEZ

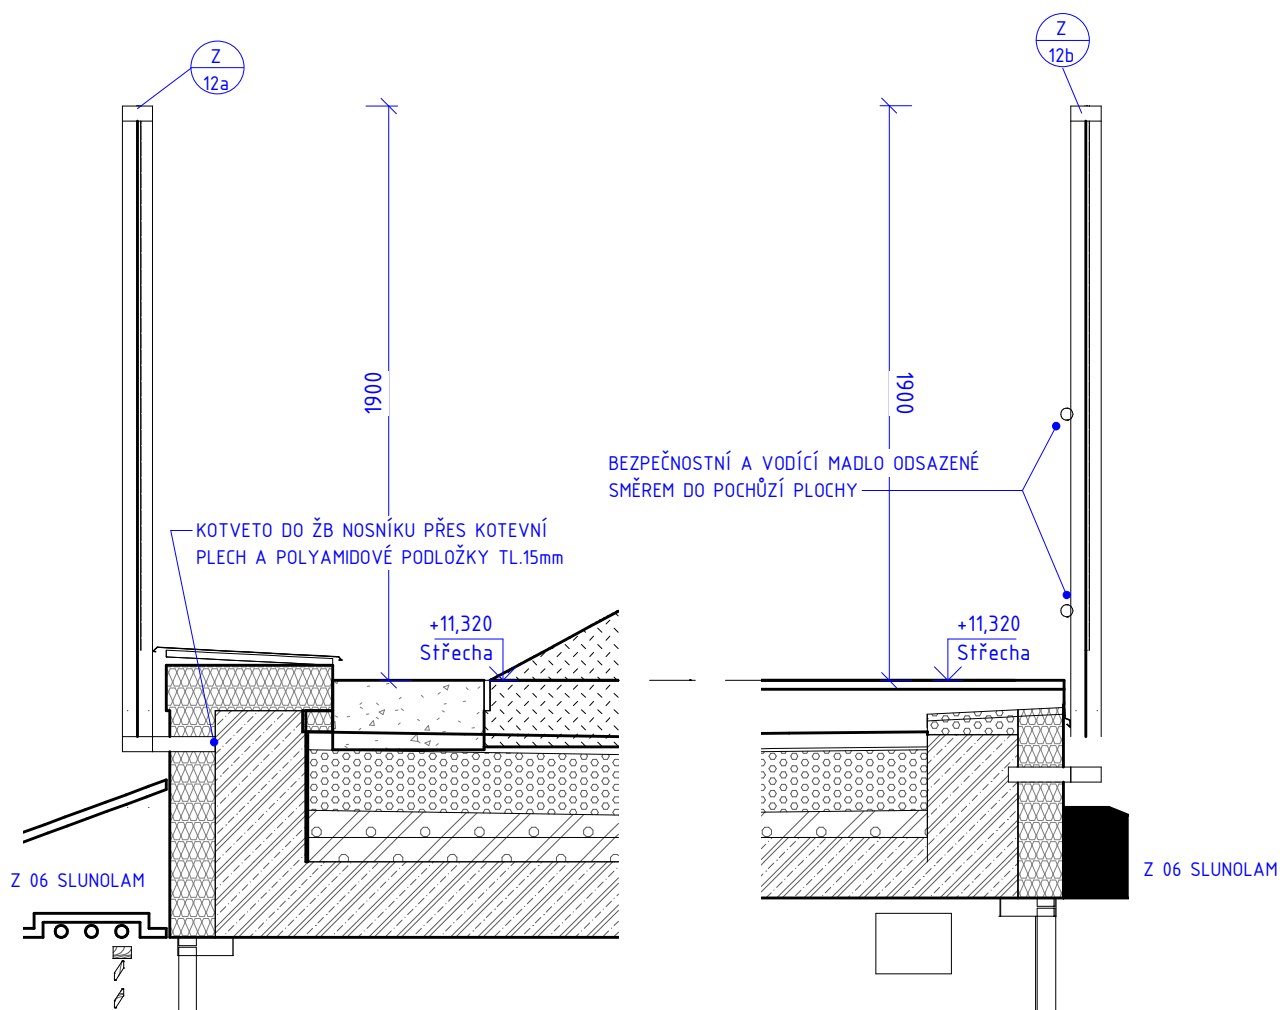

Z 12 - OPLOCENÍ STŘECHY

1 : 25

AS

S0

AS-01-405.13

Číslo projektu

1427

Datum

4/2019

Vypracoval

A. Kuznetcova, J. Macků

Měřítko


Profese

Etapa

Výkres

Z 13 KRYTÍ DVORKU

OZN.	POPIS	PLOCHA
Z 13	KRYTÍ ANGLICKÉHO DVORKU ZE SVAŘOVANCH PODLAHOVÝCH ROŠTŮ 30x2 34/38 POZINK. VČETNĚ KOTVENÍ A PODPŮRNÝCH PROFILŮ Z POZINKOVANÉ OCELI VIZ OBR.	14,9 m ²

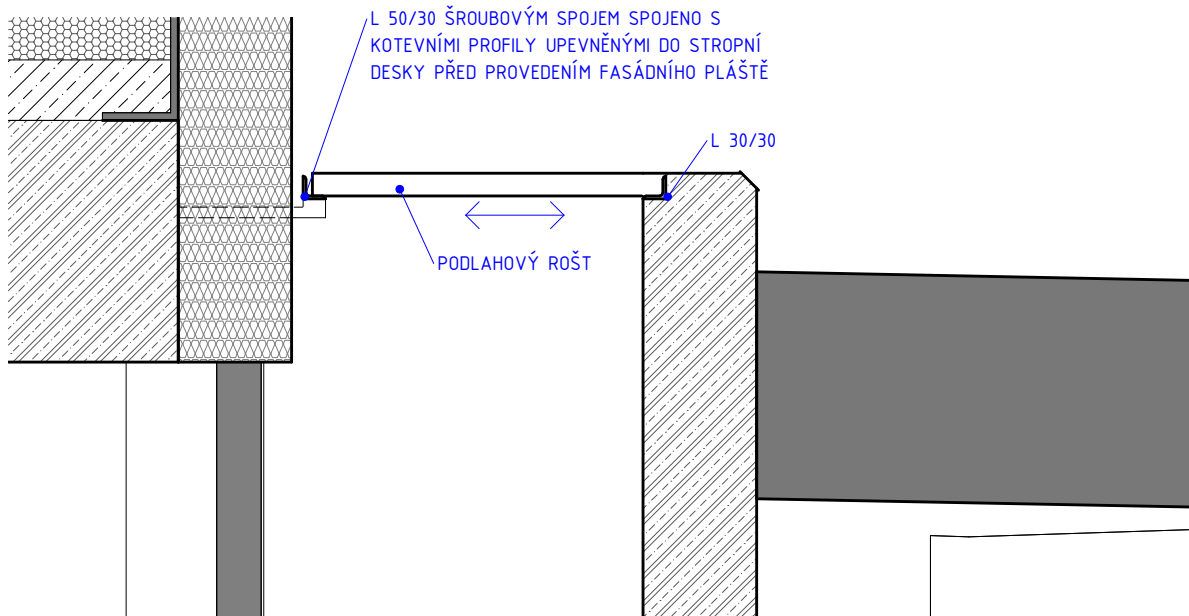

Z 13 - KRYTÍ DVORKU POROROŠTEM

1 : 10

AS

SO
01


AS-01-405.14

Číslo projektu	1427	Datum	4/2019	Vypracoval	A. Kuznetcova, J. Macků	Měřítko	Profese	Etapa	Výkres
----------------	------	-------	--------	------------	-------------------------	---------	---------	-------	--------


Z 14 - KONSTRUKCE POD CHLADÍČÍ JEDNOTKY						AS	S0 01	AS-01-405.15	
Číslo projektu	1427	Datum	4/2019	Vypracoval	Designer	Měřítko	Profese	Etapa	Výkres

Z15			
OZN.	NÁZEV	POPIS	PLOCHA [m2]
Z 15	DRÁTĚNÉ PLETIVO	DRÁTĚNÉ PLETIVO POD SCHODY NA ZAKRYTÍ VZT JEDNOTKY SE ZAMYKACÍ BRANKOU PRO PŘÍSTUP, POZINK	8,76

PŮDORYS
1 : 50

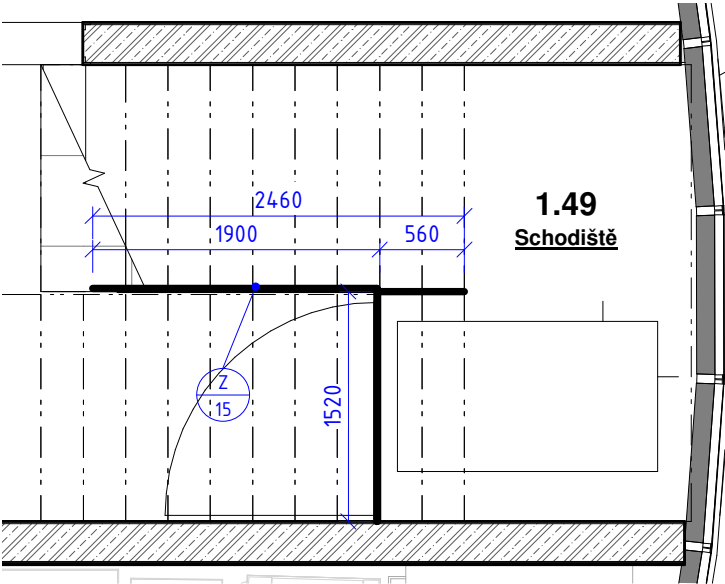

PŮDORYS
1 : 50

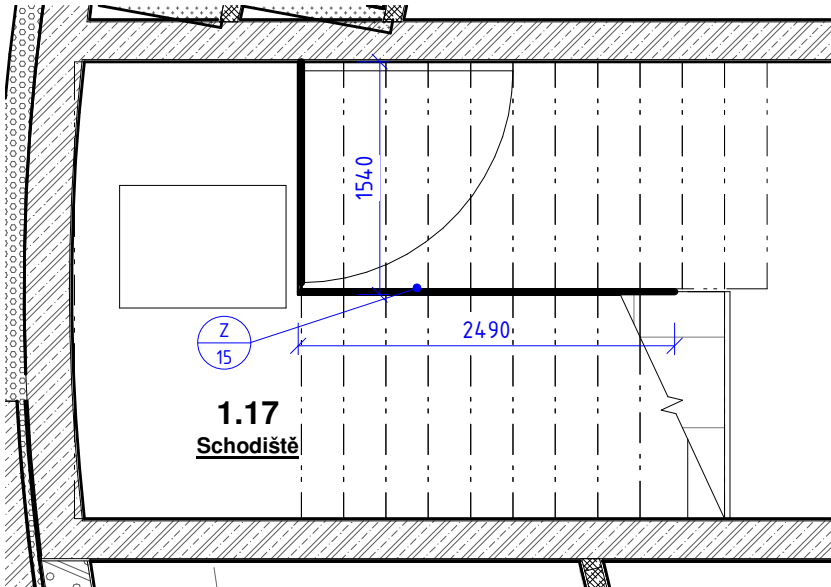

Z 15 - OPLOCENÍ VZT POD SCHODY					1 : 50	AS	S0 01	AS-01-405.16	
Číslo projektu	1427	Datum	4/2019	Vypracoval	Ing. Matej Muňko	Měřítko	Profese	Etapa	Výkres

Z 16 KONSTRUKCE POD CHLAD. JEDNOTKY

OZN.	POPIS	POČET [ks]
Z 16	KONSTRUKCE POD 2 ks CHLADÍČÍCH JEDNOTEK NAD SEBOU Z JAKLŮ 50/50/5 mm, POZINK OCEL. VÝROBEK NUTNO KOORDINOVAT S DODAVATELEM CHLAD. JEDNOTEK. DODÁVKA VČ. MONTÁŽE.	2

Z 16 - VÝPIS SVISLÝCH PRVKŮ


OZN.	POPIS	DÉLKA [m]	POČET [ks]	HMOTNOST [kg]
Z 16a	JAKL 50x50x5 mm, POZINK OCEL	1,65	2	27,98
Z 16b	JAKL 50x50x5 mm, POZINK OCEL	3,00	2	50,87

78,85

Z 16 - VÝPIS VODOROV. A ŠIKMÝCH PRVKŮ

OZN.	POPIS	DÉLKA [m]	POČET [ks]	HMOTNOST [kg]
Z 16c	JAKL 50/50/5 mm, POZINK OCEL	0,30	2	4,63
Z 16c	JAKL 50/50/5 mm, POZINK OCEL	0,33	2	5,02
Z 16d	JAKL 50/50/5 mm, POZINK OCEL	1,02	4	31,36
Z 16e	JAKL 50/50/5 mm, POZINK OCEL	1,07	1	8,23
Z 16f	JAKL 50/50/5 mm, POZINK OCEL	1,35	2	20,73
Z 16g	JAKL 50/50/5 mm, POZINK OCEL	1,66	1	12,86
Z 16h	JAKL 50/50/5 mm, POZINK OCEL	1,68	1	12,98

95,81

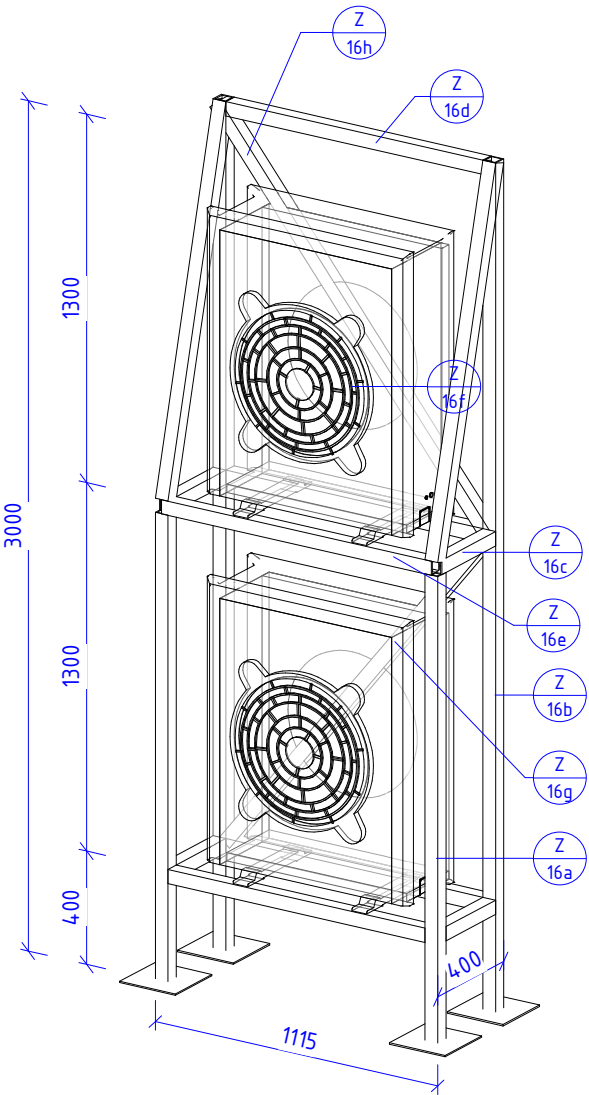

Z 16 - KONSTRUKCE POD CHLAD. JEDNOTKY

AS

SO

AS-01-405.17

Číslo projektu

1427

Datum

4/2019

Vypracoval

Designer

Měřítka

Profese

Etapa

Výkres