


Příloha č. 1


Část 1b-

Výkresová dokumentace zástavby vozidla


VNĚJŠÍ ČELNÍ POHLED

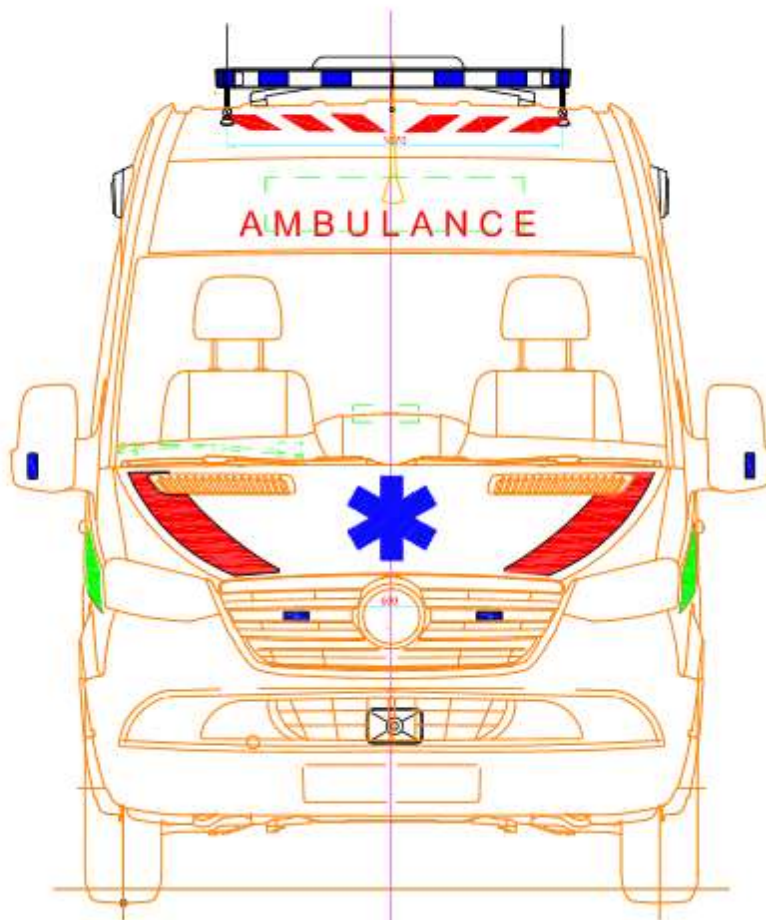

VÝBAVA PŘEDNÍ VNITŘNÍ ČÁSTI

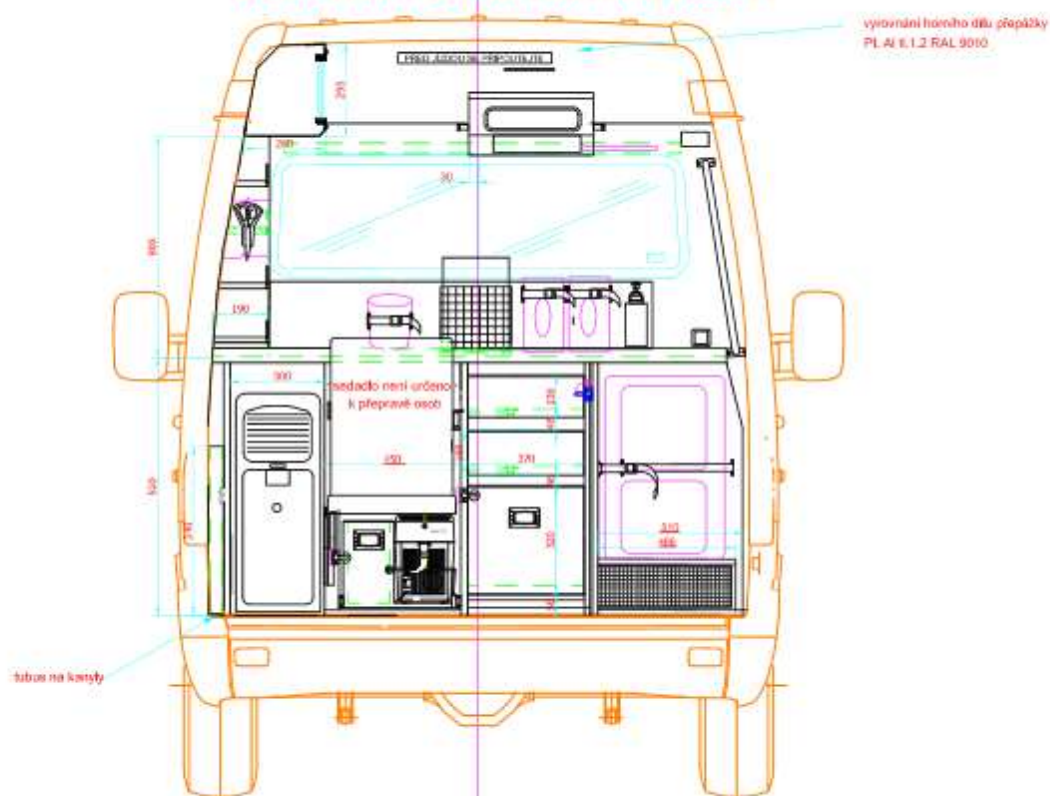


ROZMĚRY V NÁVRHU ARCHITECTURY ZÁSTAVBY LZE ORIENTAČNĚ ODVODIT POMOCÍ PŘILOŽENÉHO MĚŘTKA S PŘESNOSTÍ ± 10 mm

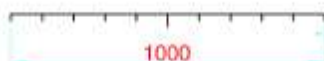

100

Výkres č. 1


PŮDORYSNÉ ROZMÍSTĚNÍ VNITŘNÍ VÝBAVY

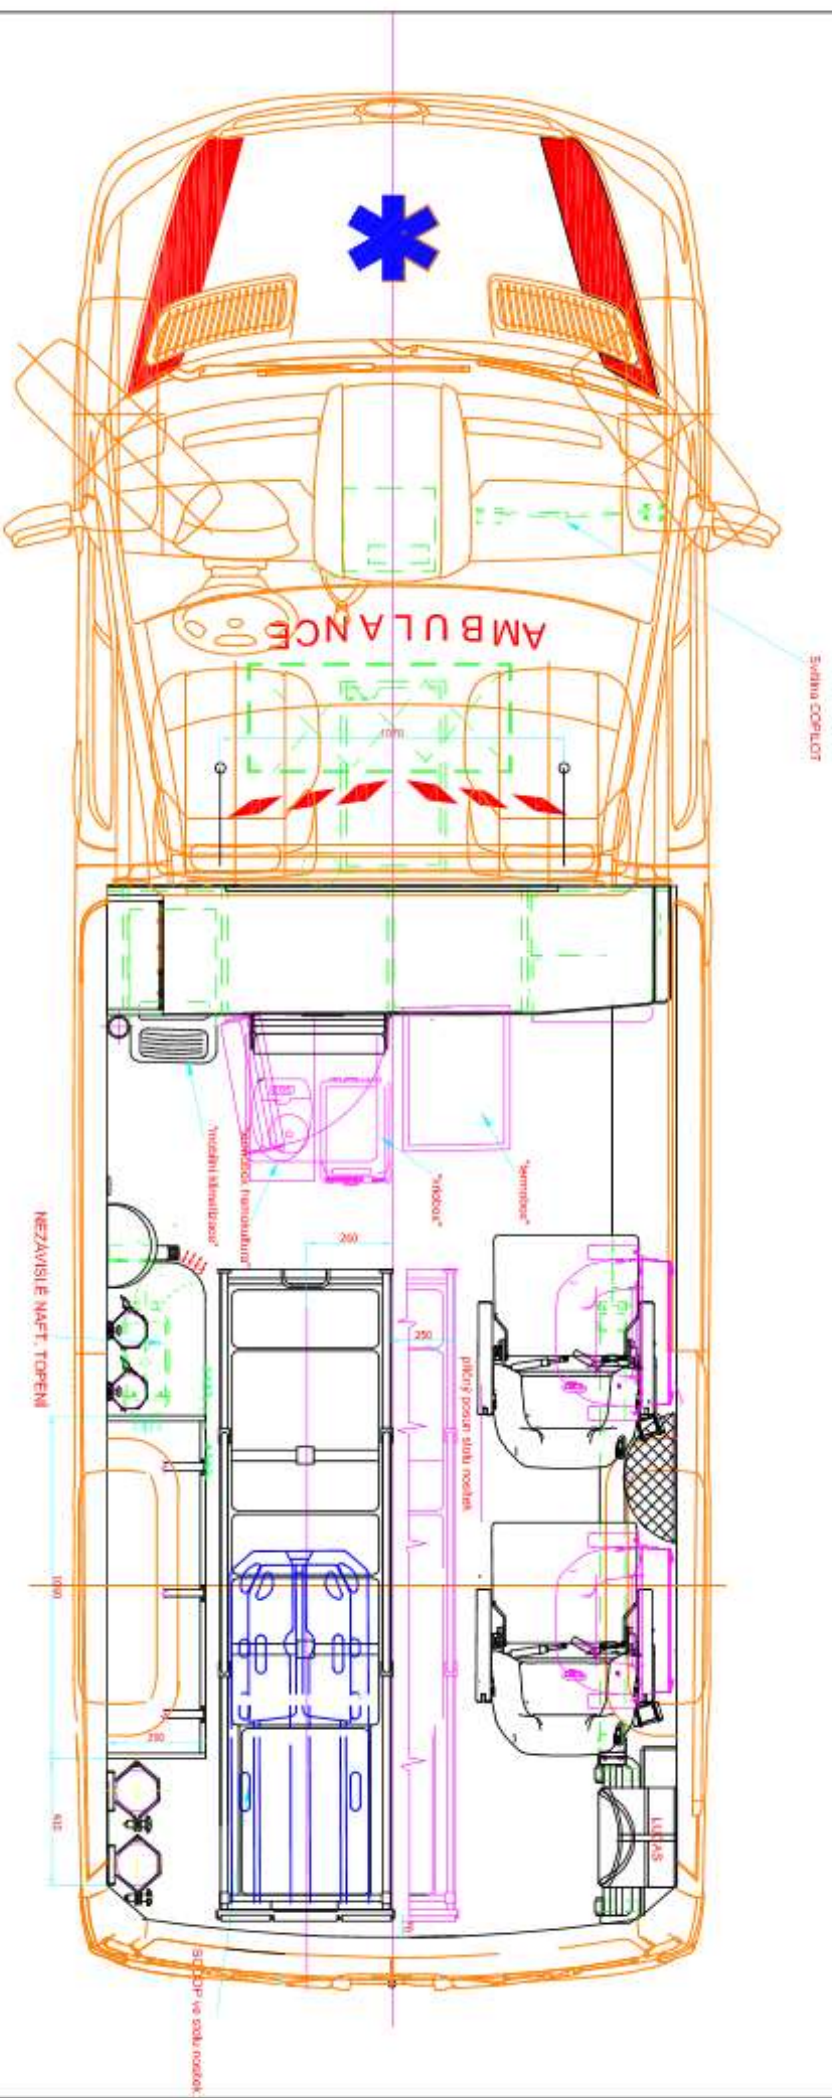

ROZMĚRY V NÁVRHU ARCHITECTURY ZÁSTAVBY LZE ORIENTOVAT POMOCÍ PŘILOŽENÉHO MĚŘITKA S PŘESNOSTÍ ± 10 mm

Výkres č. 2

ROZMÍSTĚNÍ VÝBAVY STŘECHY A STROPU

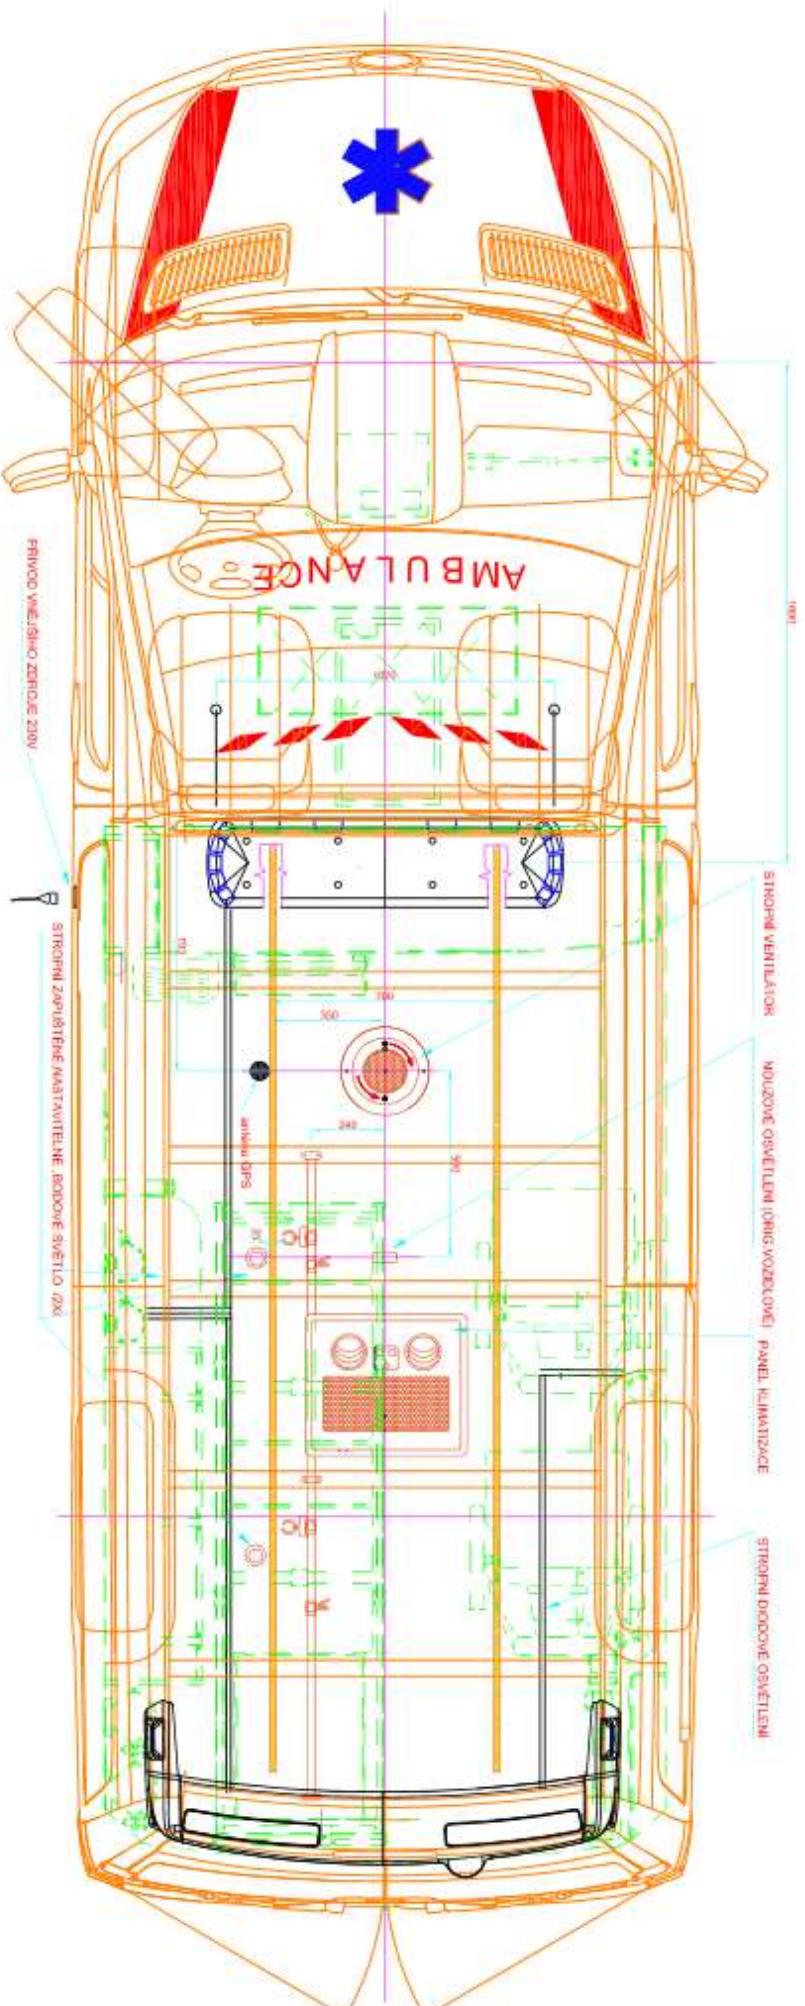

ROZMERY V NÁVRHU ARCHITEKTURY ZÁSTAVBY LZE ORIENTAČNE ODVODIť POMOCÍ PRÍLOŽENÉHO MERITKA S PRESNOSŤÍ ± 10 mm


1000

Ch

Výkres č.3

VÝBAVA PRAVÉ VNITŘNÍ ČÁSTI


Řez A-A

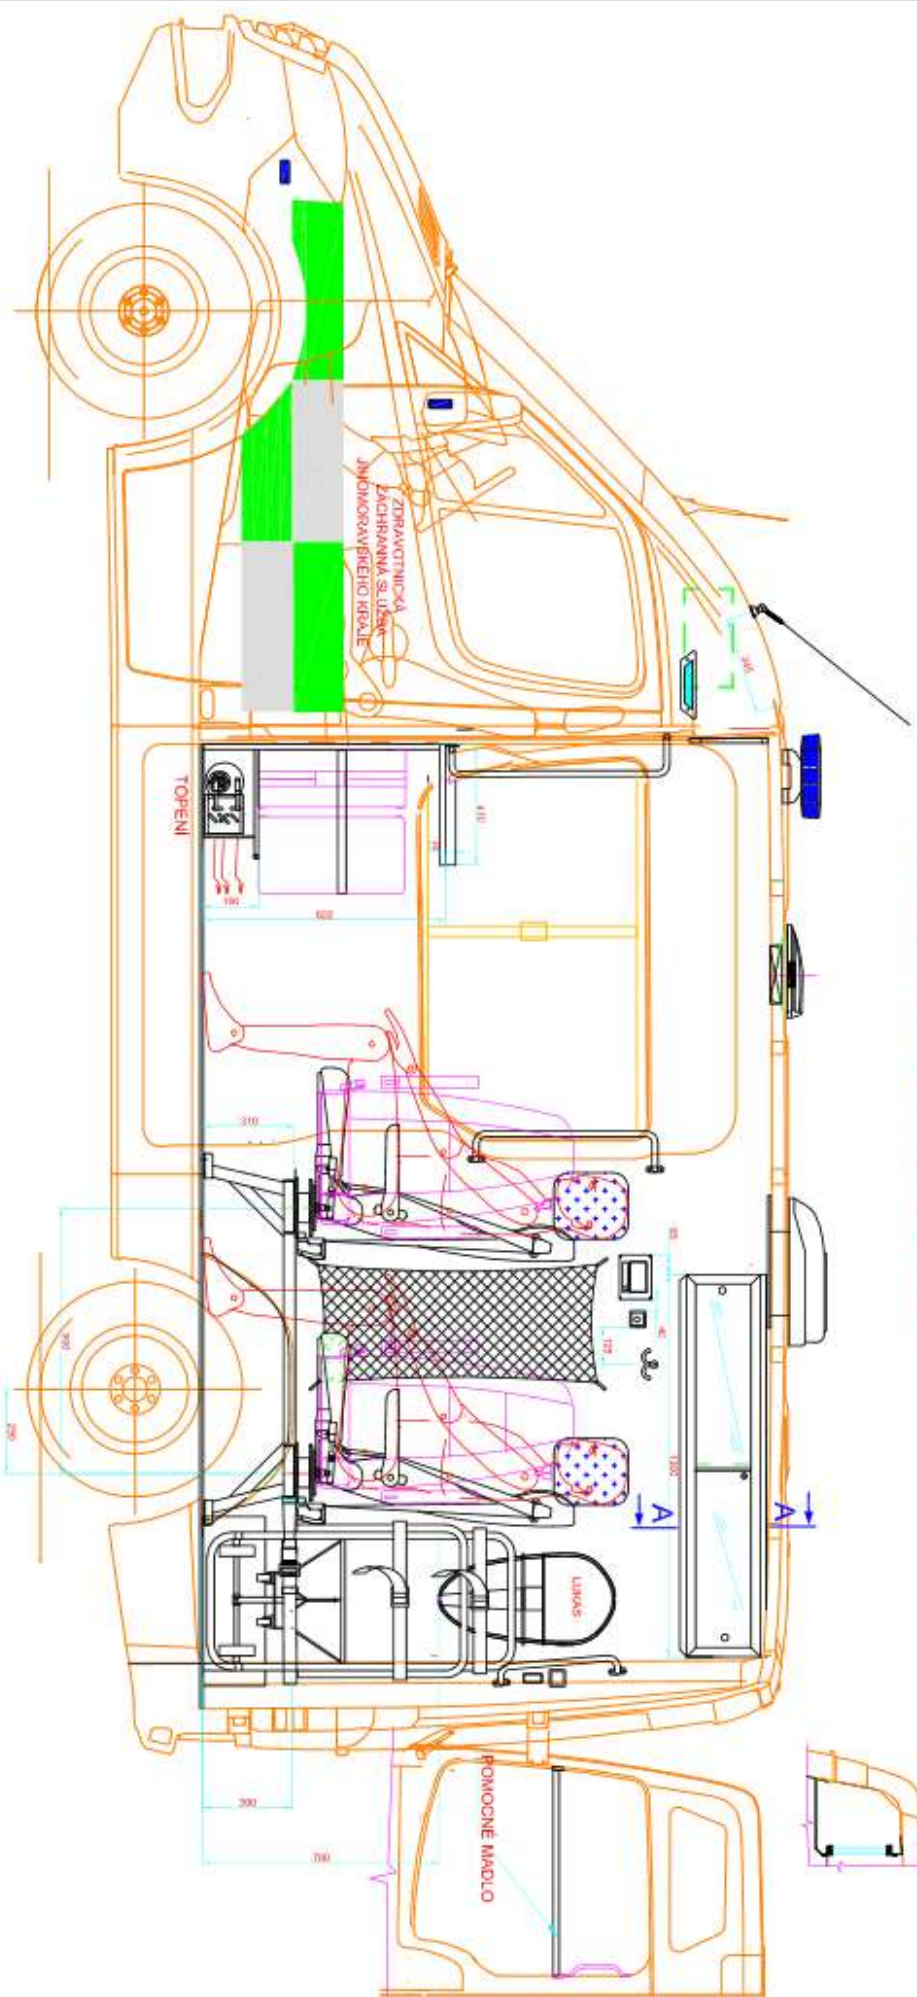

ROZMĚRY V NÁVŠTI ARCHITECTURY ZKŠTAJAVY IZL. OCHRANĚ. OOVXOTI POUKOCÍ PRLOŽENÍHO MĚŘITKA S PŘESNOSTÍ ± 10 mm


Výkres č 4

VÝBAVA LEVÉ VNITŘNÍ ČÁSTI +STŮL S NOSÍTKY

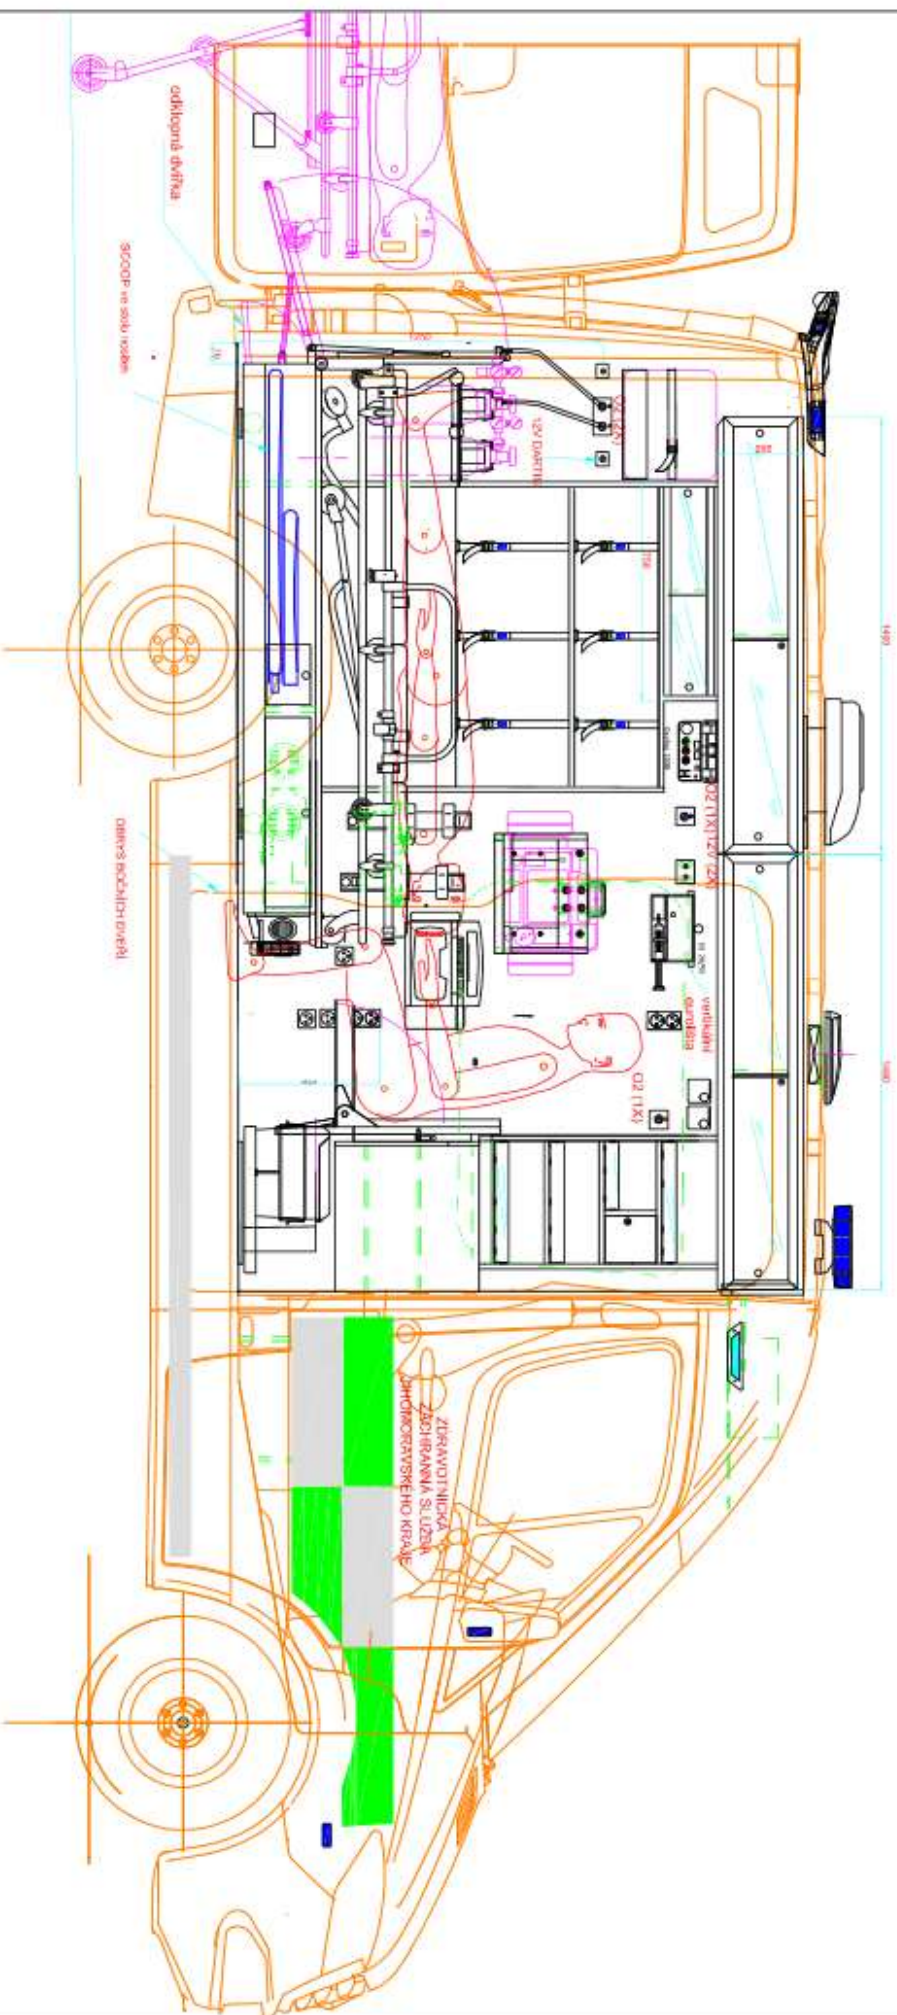

Výkres č. 5

100

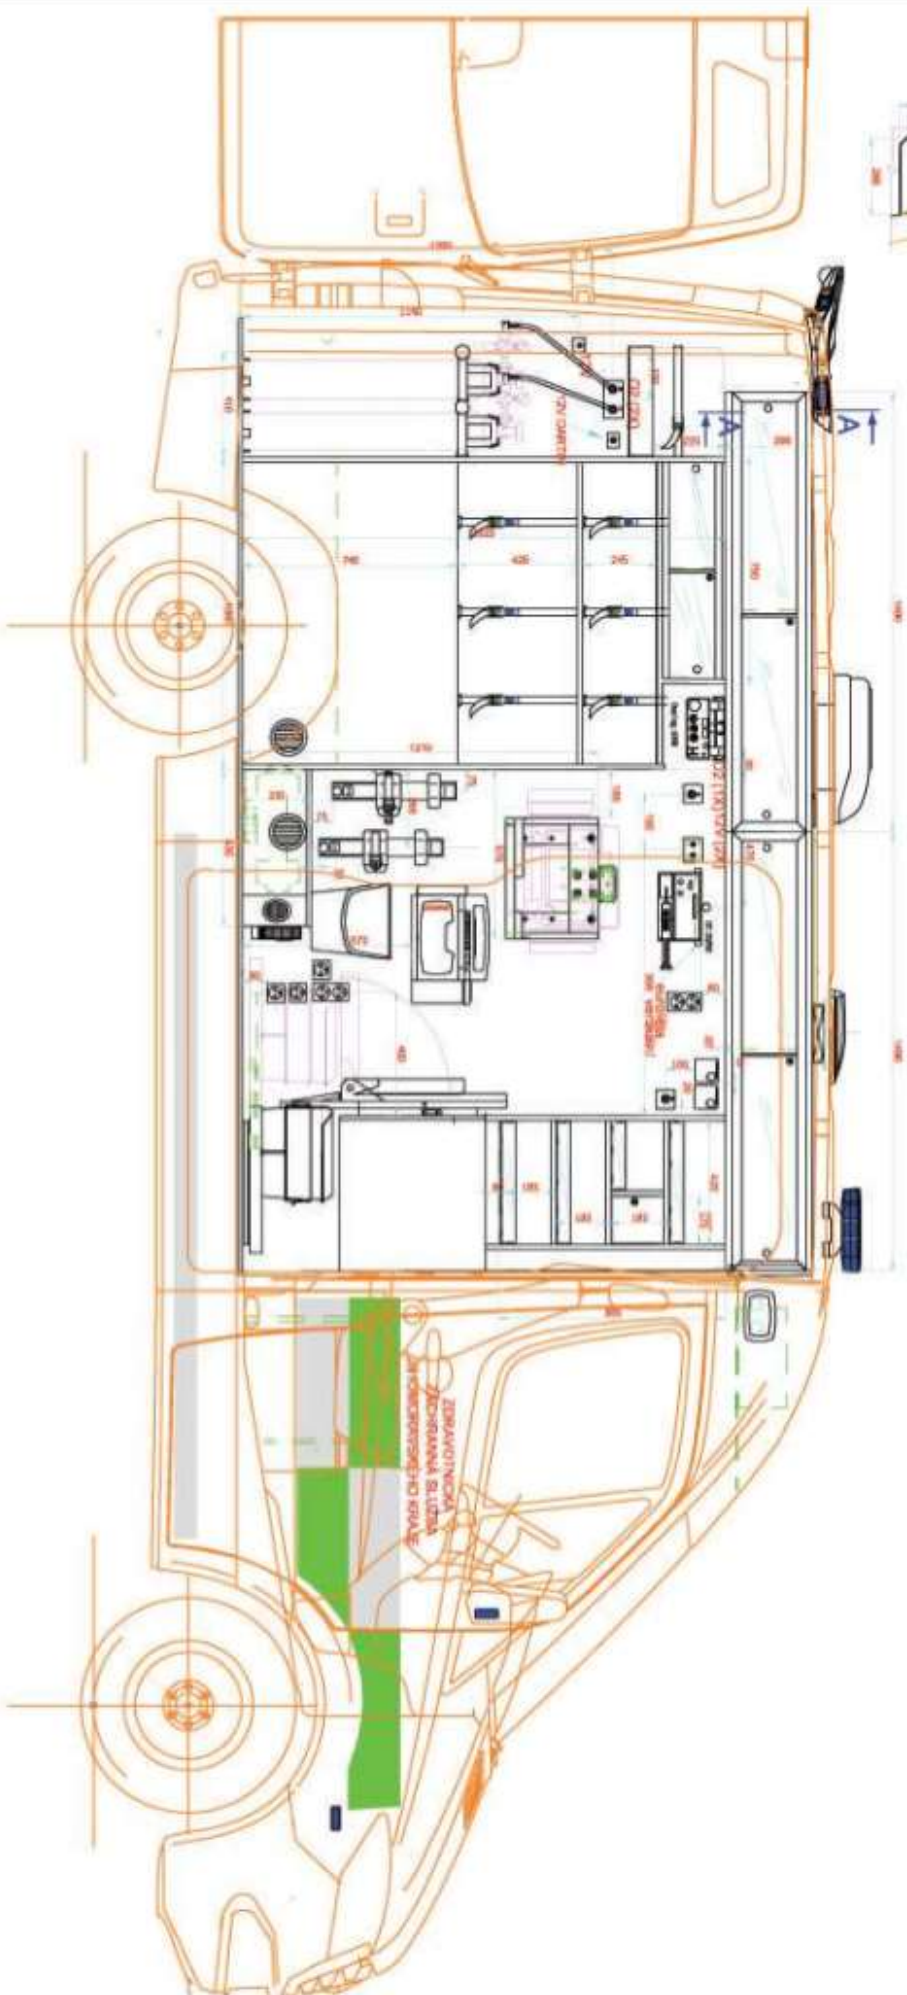

PROJEKTOVY V NÁSTAVBU ARCHITECTURNÉ ZHODNOSTI LIEZ. GEOMETRIČNÁ KONFIGURÁCIA PLOCHÝCH POKRYTÍ A VÝSTRAH: 1. 10 mm

Výkres č. 6

