
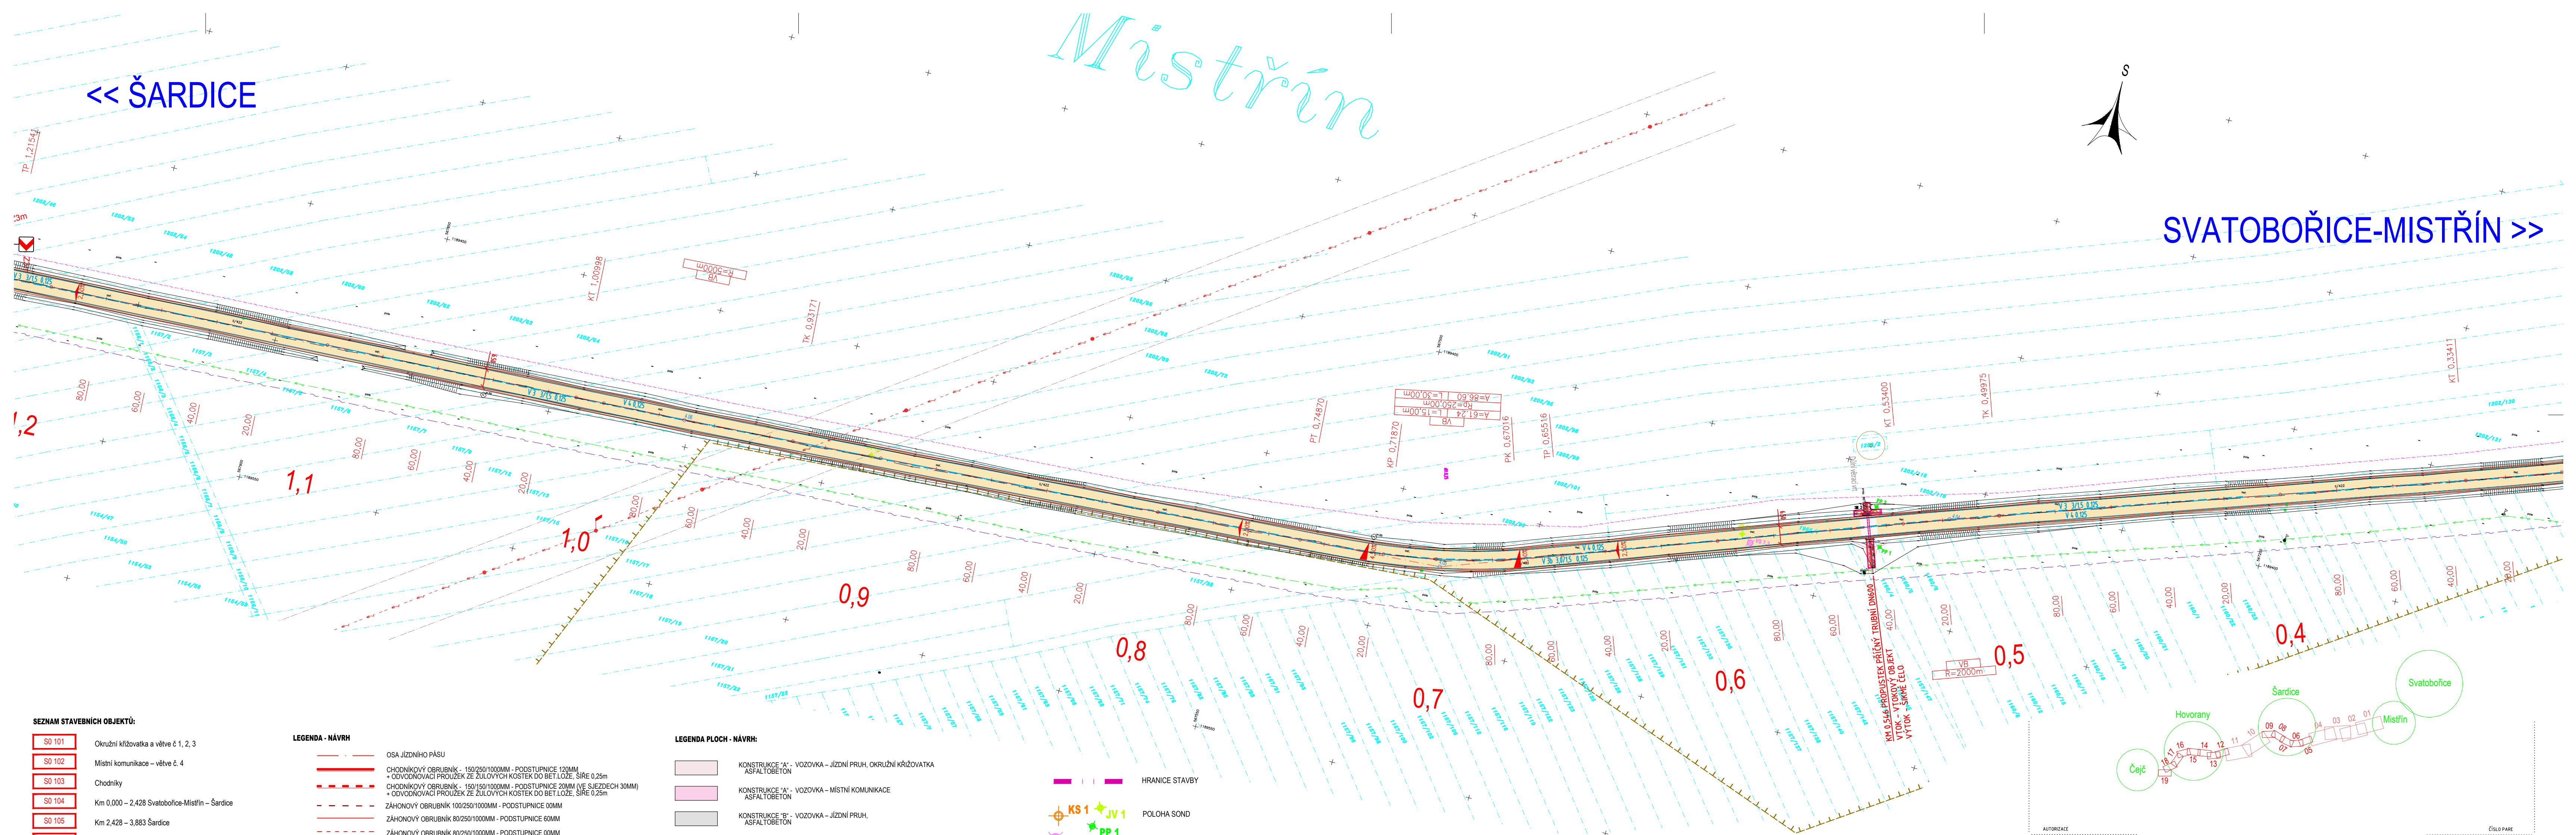


<< ŠARDICE

Mistřín

SVATOBŮŘICE-MISTŘÍN >>

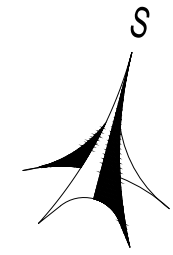

SEZNAM STAVEBNÍCH OBJEKTŮ:

- SO 101 Okružní křižovatka a větve č. 1, 2, 3
- SO 102 Místní komunikace – větve č. 4
- SO 103 Chodníky
- SO 104 Km 0,000 – 2,428 Svatobořice-Mistřín – Šardice
- SO 105 Km 2,428 – 3,883 Šardice
- SO 106 Km 3,883 – 5,718 Šardice – Hovorany
- SO 107 Km 5,718 – 7,988 Hovorany
- SO 108 Odstavné stání v obci Hovorany
- SO 181 Dopravní opatření
- SO 201 Most ev. č. 422-022
- SO 202 Most ev. č. 422-025
- SO 301 Dešťová kanalizace
- SO 302 Přeložka vodovodu
- SO 401 Veřejné osvětlení
- SO 402 Přeložka sdělovacích kabelů – CETIN a.s.
- SO 403 Přeložka kabelové televize – HC KABEL, s.r.o.
- SO 404 Přeložka rozhlasu
- SO 405 Nasvětlení přechodu pro chodce
- SO 407 Přeložka veřejného osvětlení u mostu 422-025
- SO 802 Náhradní výsadba

LEGENDA - NÁVRH

- OSA JÍZDNÍHO PÁSU
- CHODNÍKOVÝ OBRUBNÍK - 150/250/100MM - PODSTUPNICE 120MM
- CHODNÍKOVÝ OBRUBNÍK - 150/150/100MM - PODSTUPNICE 20MM (VĚ SJEZDECH 30MM)
- CHODNÍKOVÝ OBRUBNÍK - 100/250/100MM - PODSTUPNICE 00MM
- ZÁHONOVÝ OBRUBNÍK 80/250/100MM - PODSTUPNICE 60MM
- ZÁHONOVÝ OBRUBNÍK 80/250/100MM - PODSTUPNICE 00MM
- CHODNÍKOVÝ OBRUBNÍK - KO 80/300/155/100MM
- BEZBERIEROVÝ OBRUBNÍK
- PODOBŘUBNÍKOVÝ RIGOL ZE ŽUL. KOSTEK DO BET. LOŽE, ŠÍŘE 0,5m (PODEP STAV. A NOVÉ OBRUBY)
- RIGOL ZE ŽULOVÝCH KOSTEK DO BET. LOŽE, ŠÍŘE 0,5m
- RIGOL Z BET. TVAROVKY, ŠÍŘE CCA 600MM DO BETONOVÉHO LOŽE
- MIKROŠTĚRBOŇOVÁ TROUBA, D400
- ULIČNÍ DEŠTOVÁ VPUST (SO107, č.10)
- MRŽ 500x500MM, TRIDA DOPRAVNÍHO ZATÍŽENÍ D400 (RÁM+POKLOP)
- ULIČNÍ VPUST U MIKROŠTĚRBOŇOVÉHO ŽLABU (SO105, č.1)
- 1000x220MM, TRIDA DOPRAVNÍHO ZATÍŽENÍ D400 (ČERVENÁ VPUST - OBNOVA STÁVAJÍCÍ, MODRÁ VPUST - DOPLNĚNÍ NOVÉ)
- ČERNÁ VPUST - RUŠENÍ STÁVAJÍCÍ
- PŘÍPOJKA ULIČNÍ VPUSTI DN 150, SN 8
- PŘÍČNÝ PRUPUSK (ŠIKMÉ ČELO / VTOKOVÝ OBJEKT)
- SVODIDLO JEDNOSTRANNÉ (OCELOVÉ) - ÚROVEŇ ZADRŽENÍ N2
- MOSTNÍ ZABRADLÍ (OCELOVÉ)
- VYTÝČOVACÍ BODY KOM. - VRCHOLY TEČNOVÉHO POLYGONU (S-JTSK)
- DOPRAVNÍ ZANČENÍ STÁVAJÍCÍ - VÝMĚNA
- DOPRAVNÍ ZANČENÍ STÁVAJÍCÍ - RUŠENÉ
- DOPRAVNÍ ZANČENÍ NOVÉ NAVRŽENÉ

LEGENDA PLOCH - NÁVRH:

- KONSTRUKCE "A" - VOZOVKA - JÍZDNÍ PRUH, OKRUŽNÍ KŘÍŽOVATKA
- KONSTRUKCE "A" - VOZOVKA - MÍSTNÍ KOMUNIKACE
- KONSTRUKCE "B" - VOZOVKA - JÍZDNÍ PRUH, ASFALTOBETON
- KONSTRUKCE "I1" - VOZOVKA - INTRAVILÁN - rekonstrukce krytu
- KONSTRUKCE "I3" - VOZOVKA - INTRAVILÁN - kompletní rekonstrukce
- KONSTRUKCE "E1" - VOZOVKA - EXTRAVILÁN - rekonstrukce krytu
- KONSTRUKCE "E3" - VOZOVKA - EXTRAVILÁN - kompletní rekonstrukce
- KONSTRUKCE "OS" - SMĚROVACÍ OSTRUŽEK - DLÁŽDĚNÝ KRYT
- KONSTRUKCE "ZA" - AUTOBUSOVÁ ZASTÁVKA, Odstavná stání – dlážděný kryt
- KONSTRUKCE "SJ" - SJEZD - DLÁŽDĚNÝ KRYT
- KONSTRUKCE "CH" - CHODNÍK - DLÁŽDĚNÝ KRYT
- ZÁSYP ZA SILIČNÍ OBRUBOU, NEZPEVNĚNÝ SJEZD - ŠTĚRKODRŤ
- NEZPEVNĚNÁ KRANICE - ASFALTOVÝ RECYKLÁT
- HMATOVÉ ÚPRAVY
- VEGETAČNÍ ÚPRAVY

- HRANICE STAVBY
- POLOHA SOND
- KS 1
- JV 1
- VS 1
- PP 1
- JV 1 (GS)

LEGENDA - STÁVAJÍCÍ SÍTĚ NEOVĚŘENÉ

- SDĚLOVACÍ VEDENÍ - METALICKÝ KABEL
- SDĚLOVACÍ VEDENÍ - ZAMĚŘENÝ PRŮBĚH OPTICKÉHO KABELU
- VEDENÍ VEŘEJNÉHO OSVĚTLENÍ - PODZEMNÍ
- VEDENÍ VEŘEJNÉHO OSVĚTLENÍ - NADZEMNÍ

LEGENDA - STÁVAJÍCÍ SÍTĚ OVĚŘENÉ

- JEDNOTNÁ KANALIZACE
- VODOVOD
- SDĚLOVACÍ VEDENÍ - ZAMĚŘENÝ PRŮBĚH OPTICKÉHO KABELU
- VEDENÍ VEŘEJNÉHO OSVĚTLENÍ - PODZEMNÍ
- VEDENÍ VEŘEJNÉHO OSVĚTLENÍ - NADZEMNÍ
- PLYNOVOD NTL
- PLYNOVOD STL
- PLYNOVOD VTL
- VEDENÍ NÍZKÉHO NAPĚTÍ - NN DO 1 KV - PODZEMNÍ
- VEDENÍ NÍZKÉHO NAPĚTÍ - NN DO 1 KV - NADZEMNÍ
- VEDENÍ VYSOKÉHO NAPĚTÍ - VN DO 35 KV - PODZEMNÍ
- VEDENÍ VYSOKÉHO NAPĚTÍ - VN DO 35 KV - NADZEMNÍ

LEGENDA - OCHRANNÁ PÁSMA

- HRANICE OCHRANNÉHO PÁSMU LESA
- HRANICE BIOKORIDORU
- HRANICE ZÁTOPOVÉHO ÚZEMÍ Q100
- HRANICE PODDOLOVANÉ ÚZEMÍ
- HRANICE TECHNICKÉHO OCHRANNÉHO PÁSMU

ČÍSLO ZMĚNY	DATUM ZMĚNY	POPIS/OBSAH ZMĚNY	PODPIS

II/422 SVATOBŮŘICE-MISTŘÍN – KŘÍŽ. S II/380

název akce	
stavební objekt	
Správa a údržba silnic Jihomoravského kraje, p.o.č. Žerotínovo náměstí 449/3 602 00 Brno	spolupráce
objednatel	Jihomoravský kraj
Svatobořice-Mistřín, Šardice, Hovorany, Čejč místo stavby	



Situace stavby koordinací - část 02	1:1000 měřítko	DSP/PDPS stupeň
výkres		
ING. M. BURIANEC kontroloval	ING. M. BURIANEC hlavní inženýr projektu	A083/17 číslo zakázky
Bc. L. NOVOTNÝ zodpovědný projektant	vedoucí projektant	04/2018 datum
		číslo přílohy

02

B.2.2