


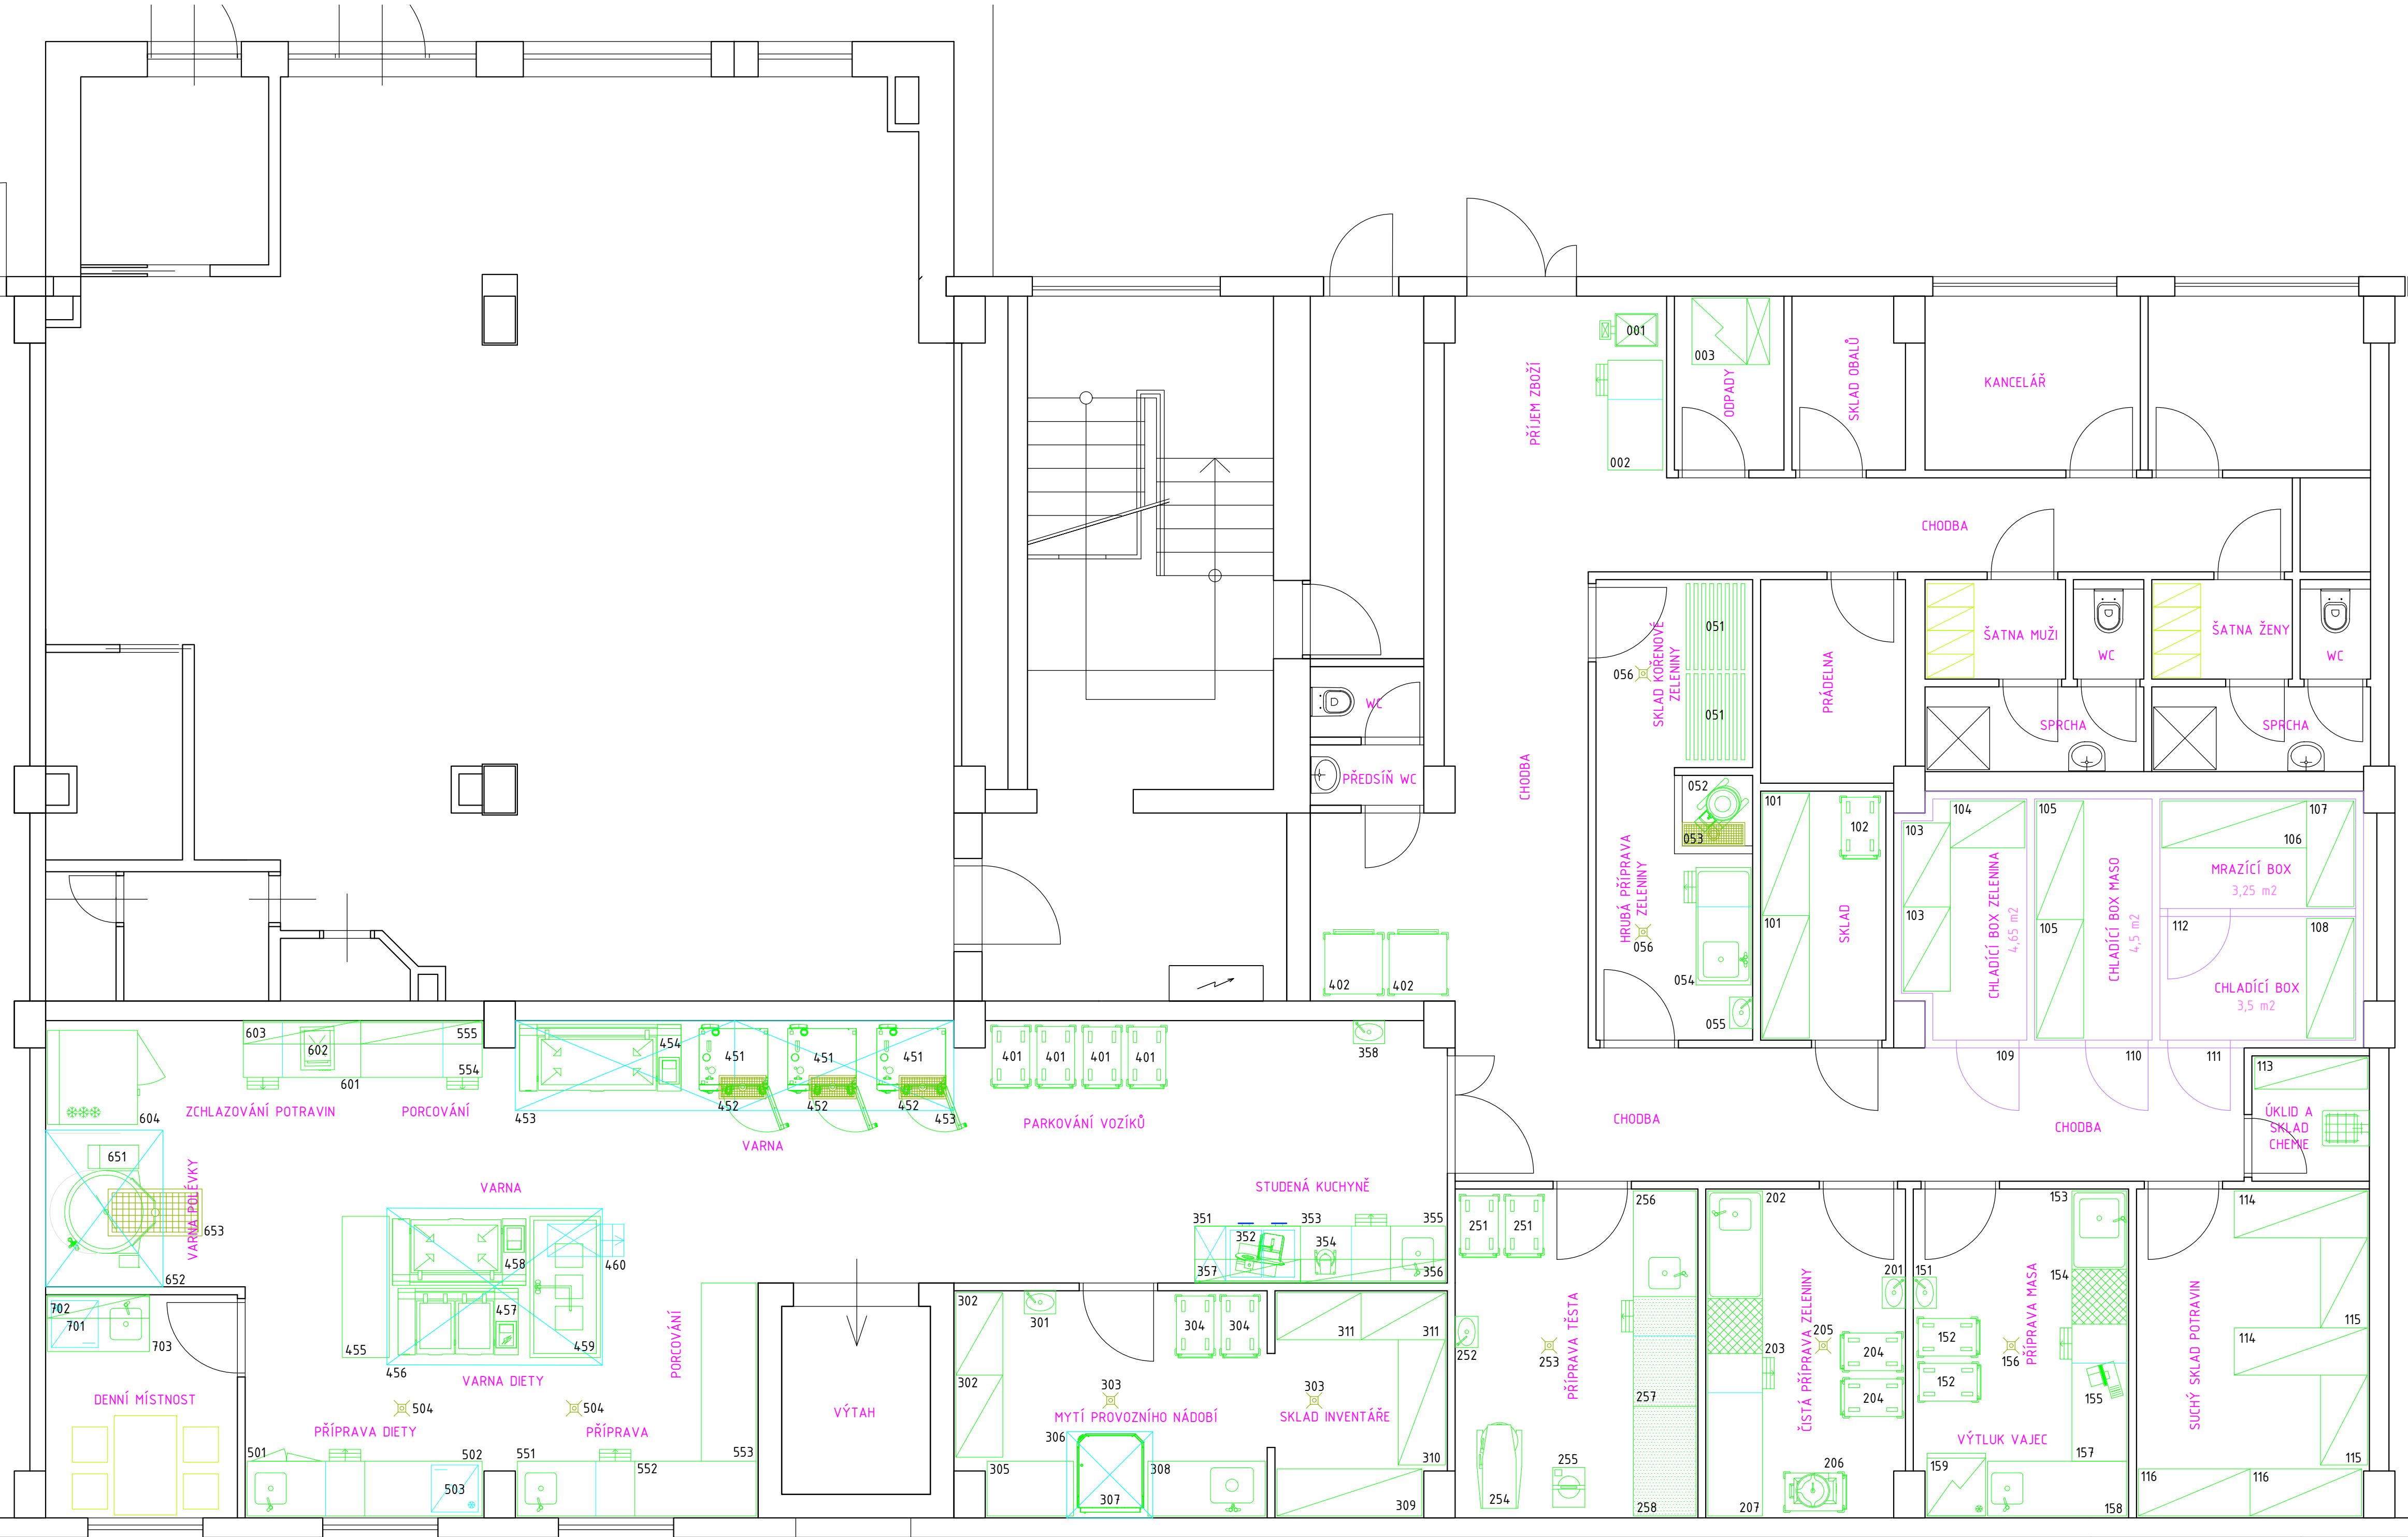

LEGENDA ZAŘÍZENÍ:

- PŘÍJEM ZBOŽÍ A ODPADY

001 – Příjmová váha

002 – Pracovní stůl se zásuvkovým blokem

003 – Chladicí skříň na odpad

HRUBÁ PŘÍPRAVA ZELENINY

051 – Podlahový rošt na brambory a kořenovou zeleninu, 2ks

052 – Škrabka brambor a kořenové zeleniny

053 – Podlahový žlab – dodávka stavby

054 – Pracovní stůl se zásuvkovým blokem, dřezem a prolisem pracovní desky

055 – Umyvadlo s kolenným ovládáním

056 – Podlahová vpust – dodávka stavby

SKLADOVÁNÍ

101 – Regál čtyřpolicový, 2ks

102 – Manipulační vozík

103 – Regál čtyřpolicový, 2ks

104 – Regál čtyřpolicový

105 – Regál čtyřpolicový, 2ks

106 – Regál čtyřpolicový

107 – Regál čtyřpolicový

108 – Regál čtyřpolicový

109 – Chladicí box

110 – Chladicí box

111 – Chladicí box

112 – Mrazicí box

113 – Skříňka nástěnná

114 – Regál čtyřpolicový, 2ks

115 – Regál čtyřpolicový, 2ks

116 – Regál čtyřpolicový, 2ks

PŘÍPRAVA MASA A VÝTLUK VAJEC

151 – Umyvadlo s kolenným ovládáním

152 – Manipulační vozík, 2ks

153 – Pracovní stůl s prolisem pracovní desky, policí a dřezem

154 – Řeznický špalek

155 – Mlýnek na maso

156 – Podlahová vpust – dodávka stavby

157 – Pracovní stůl se zásuvkovým blokem a dvěma policemi

158 – Pracovní stůl s dřezem

159 – Chladicí skříň na vejce

ČISTÁ PŘÍPRAVA ZELENINY

201 – Umyvadlo s kolenným ovládáním

202 – Pracovní stůl s policí, prolisem pracovní desky a dřezem

203 – Krájecí deska

204 – Manipulační vozík, 2ks

205 – Podlahová vpust – dodávka stavby

206 – Krouhač zeleniny

206.1 – Vozík na krouhač zeleniny

207 – Pracovní stůl se zásuvkovým blokem

PŘÍPRAVA TĚSTA

251 – Manipulační vozík, 2ks

252 – Umyvadlo s kolenným ovládáním

253 – Podlahová vpust – dodávka stavby

254 – Univerzální kuchyňský robot a hnětač těsta

255 – Dělička těsta

256 – Pracovní stůl s policí a dřezem

257 – Pracovní stůl s kamennou deskou, zásuvkovým blokem a policí

258 – Pracovní stůl s kamennou deskou a dvěma policemi

MYTÍ PROVOZNÍHO NÁDOBÍ A SKLAD INVENTÁŘE

301 – Umyvadlo s kolenným ovládáním
- 302 – Regál čtyřpolicový, 2ks

303 – Podlahová vpust, 2ks – dodávka stavby

304 – Manipulační vozík, 2ks

305 – Výstupní stůl k myčce

306 – Nástěnný odsavač par – dodávka VZT

307 – Mycí stroj na provozní nádoby

308 – Vstupní stůl k myčce s dřezem

308.1 – Sprcha pro před mytí nádobí

309 – Regál čtyřpolicový

310 – Regál čtyřpolicový

311 – Regál čtyřpolicový, 2ks

STUDENÁ KUCHYŇE

351 – Chladicí stůl, 2 sekce

352 – Nářezový stroj

353 – Pracovní stůl se zásuvkovým blokem a dvěma policemi

354 – Univerzální kuchyňský robot, stolní

355 – Pracovní stůl s dřezem

356 – Police nástěnná

357 – Police nástěnná

358 – Umyvadlo s kolenným ovládáním

PARKOVÁNÍ VOZÍKŮ

401 – Manipulační vozík, 4ks

402 – Vyhřívávaný vozík, 2ks

VARNA

451 – Konvektomat elektrický 20xGN1/1, 3ks

452 – Podlahový žlab, 3ks – dodávka stavby

453 – Nástěnný odsavač par, 2ks – dodávka VZT

454 – Multifunkční pánve elektrická, 200l

455 – Pracovní stůl se dvěma policemi

456 – Podstropní odsavač par – dodávka VZT

457 – Multifunkční pánve elektrická, 2x40l

458 – Multifunkční pánve elektrická, 150l

459 – Indukční sporák, 3 zóny

459.1 – Napouštěcí ramínko

460 – Holdmaker, šuplíkový

PŘÍPRAVA DIETY

501 – Pracovní stůl se zásuvkovým blokem, dřezem, policí a dvířky

502 – Pracovní stůl

503 – Chladicí skříň, podstolová

504 – Podlahová vpust, 2ks – dodávka stavby

PŘÍPRAVA A PORCOVÁNÍ

551 – Pracovní stůl s dřezem a zásuvkovým blokem

552 – Pracovní stůl s policí

553 – Pracovní stůl s policí

554 – Pracovní stůl se dvěma policemi a zásuvkovým blokem

555 – Police nástěnná

ZCHLAZOVÁNÍ POTRAVIN

601 – Pracovní stůl se zásuvkovým blokem

602 – Vakuová balíčka

603 – Police nástěnná

604 – Šokový zchlazovač a zmrazovač

VARNA POLÉVKY

651 – Míchací kotel, elektrický, 400l

652 – Nástěnný odsavač par – dodávka VZT

653 – Podlahový žlab – dodávka stavby

DENNÍ MÍSTNOST

701 – Chladicí skříň podstolová

702 – Police nástěnná

703 – Pracovní stůl s dřezem