




PUDORYS KOTVENI

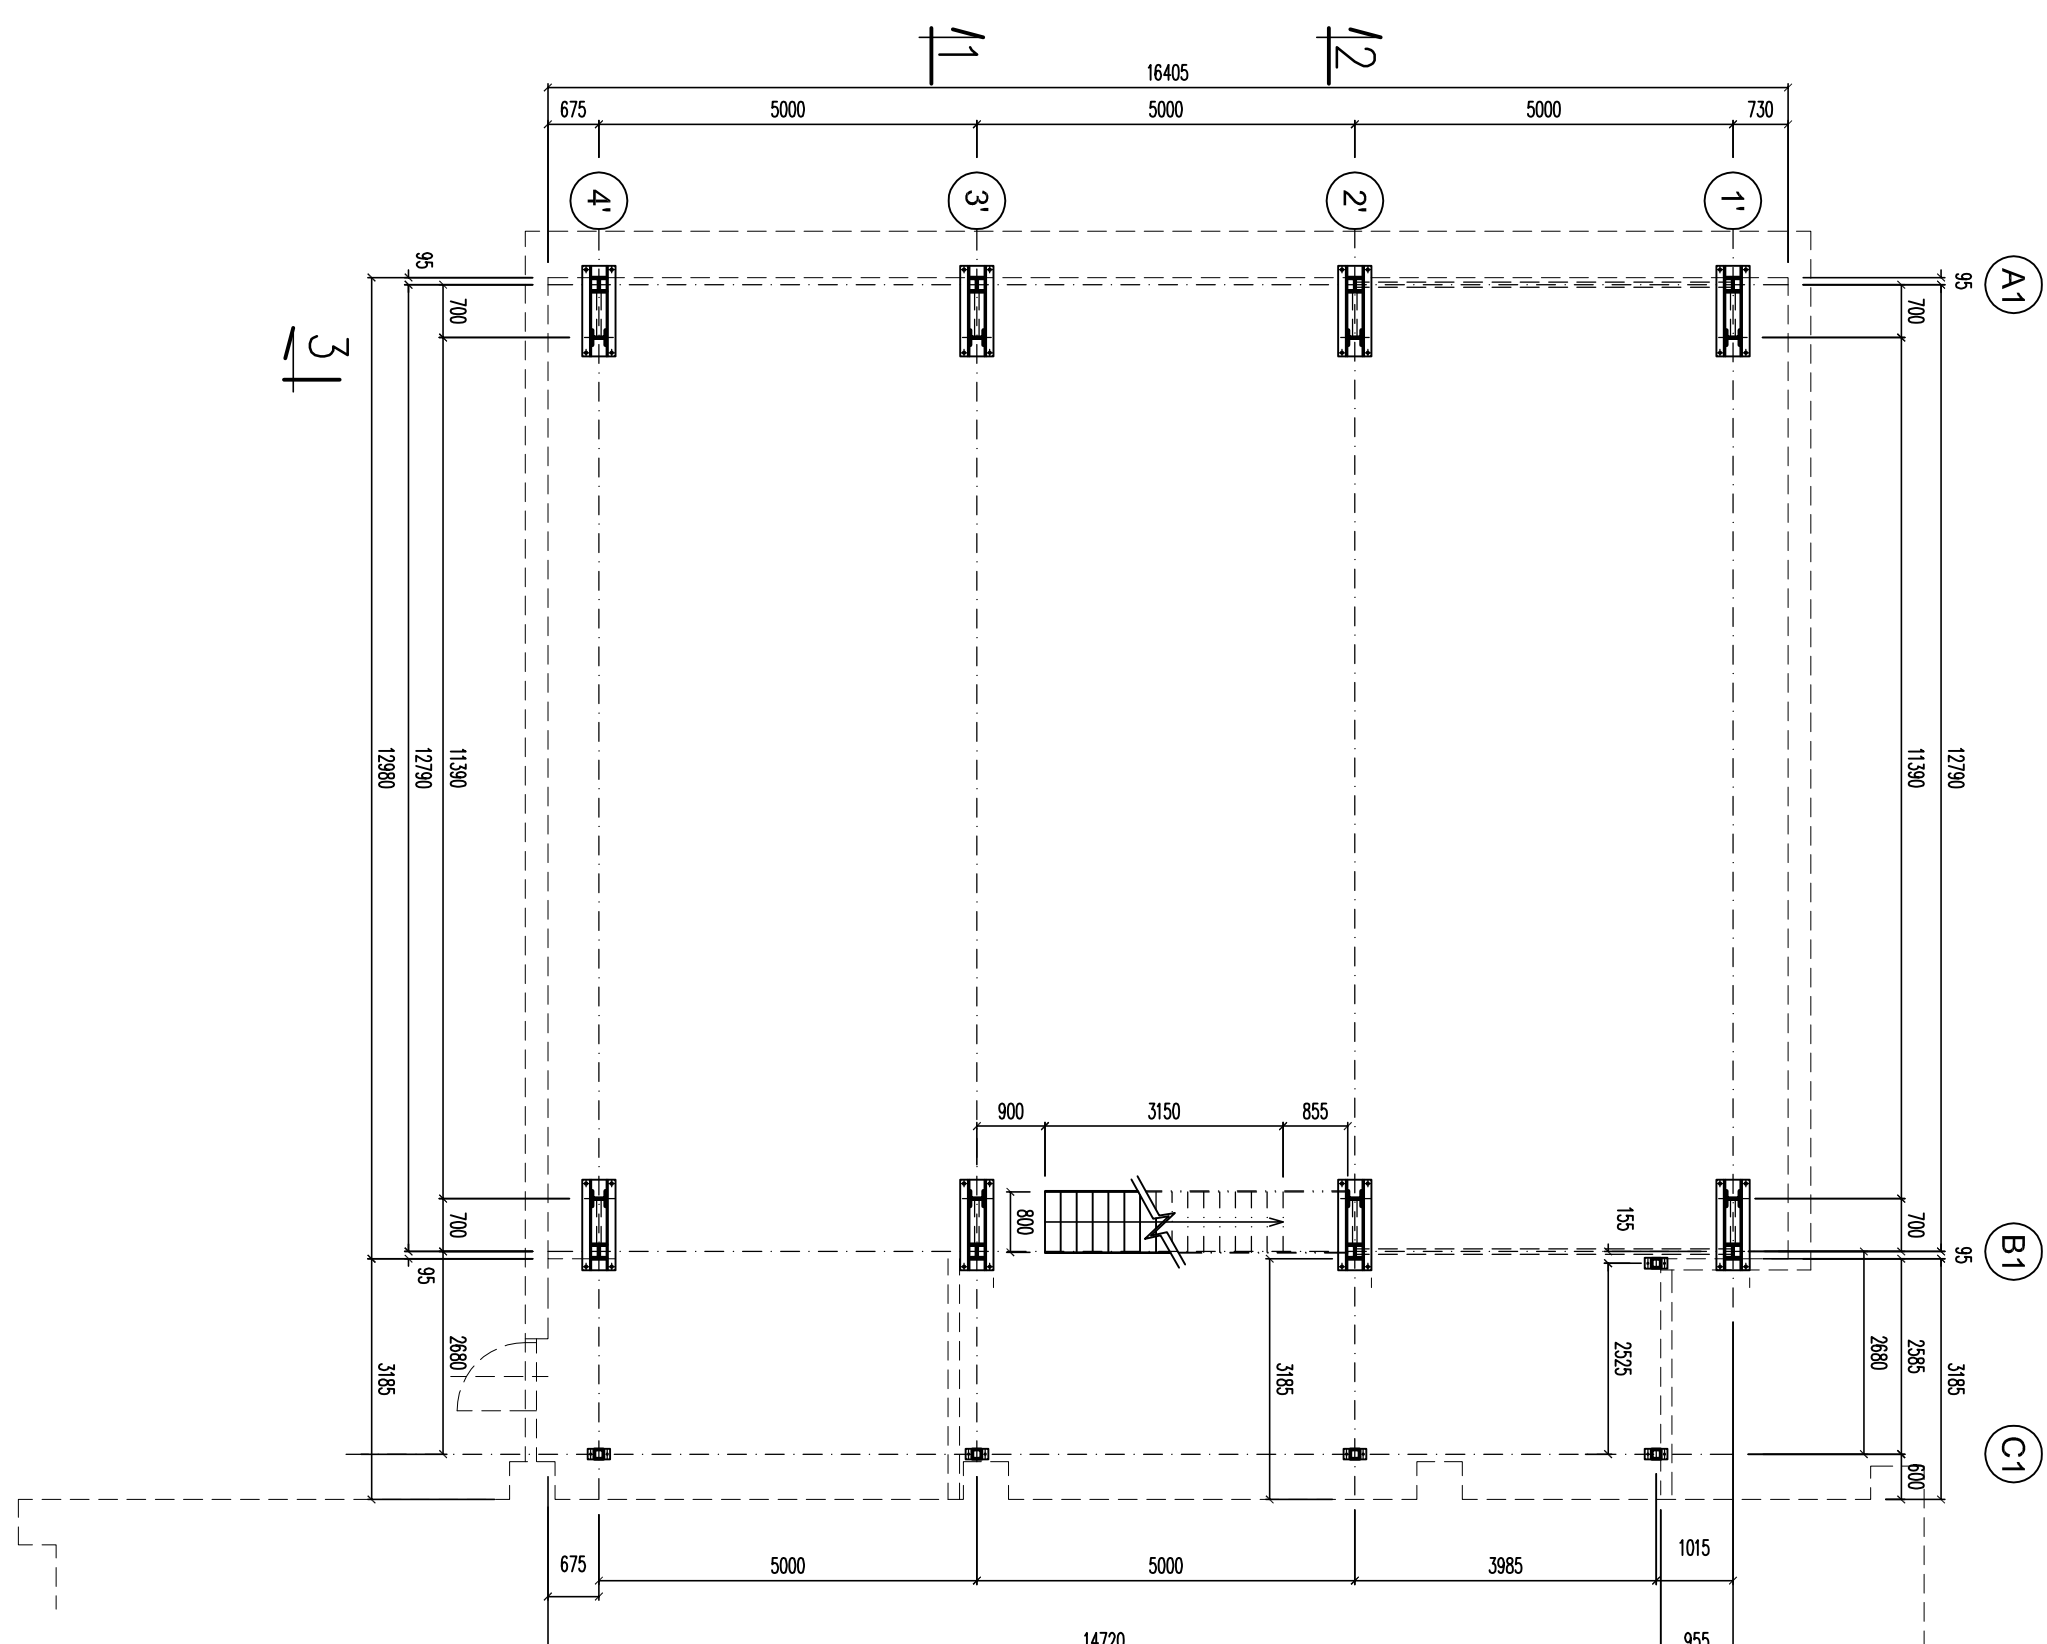


PUDORYS J.D.

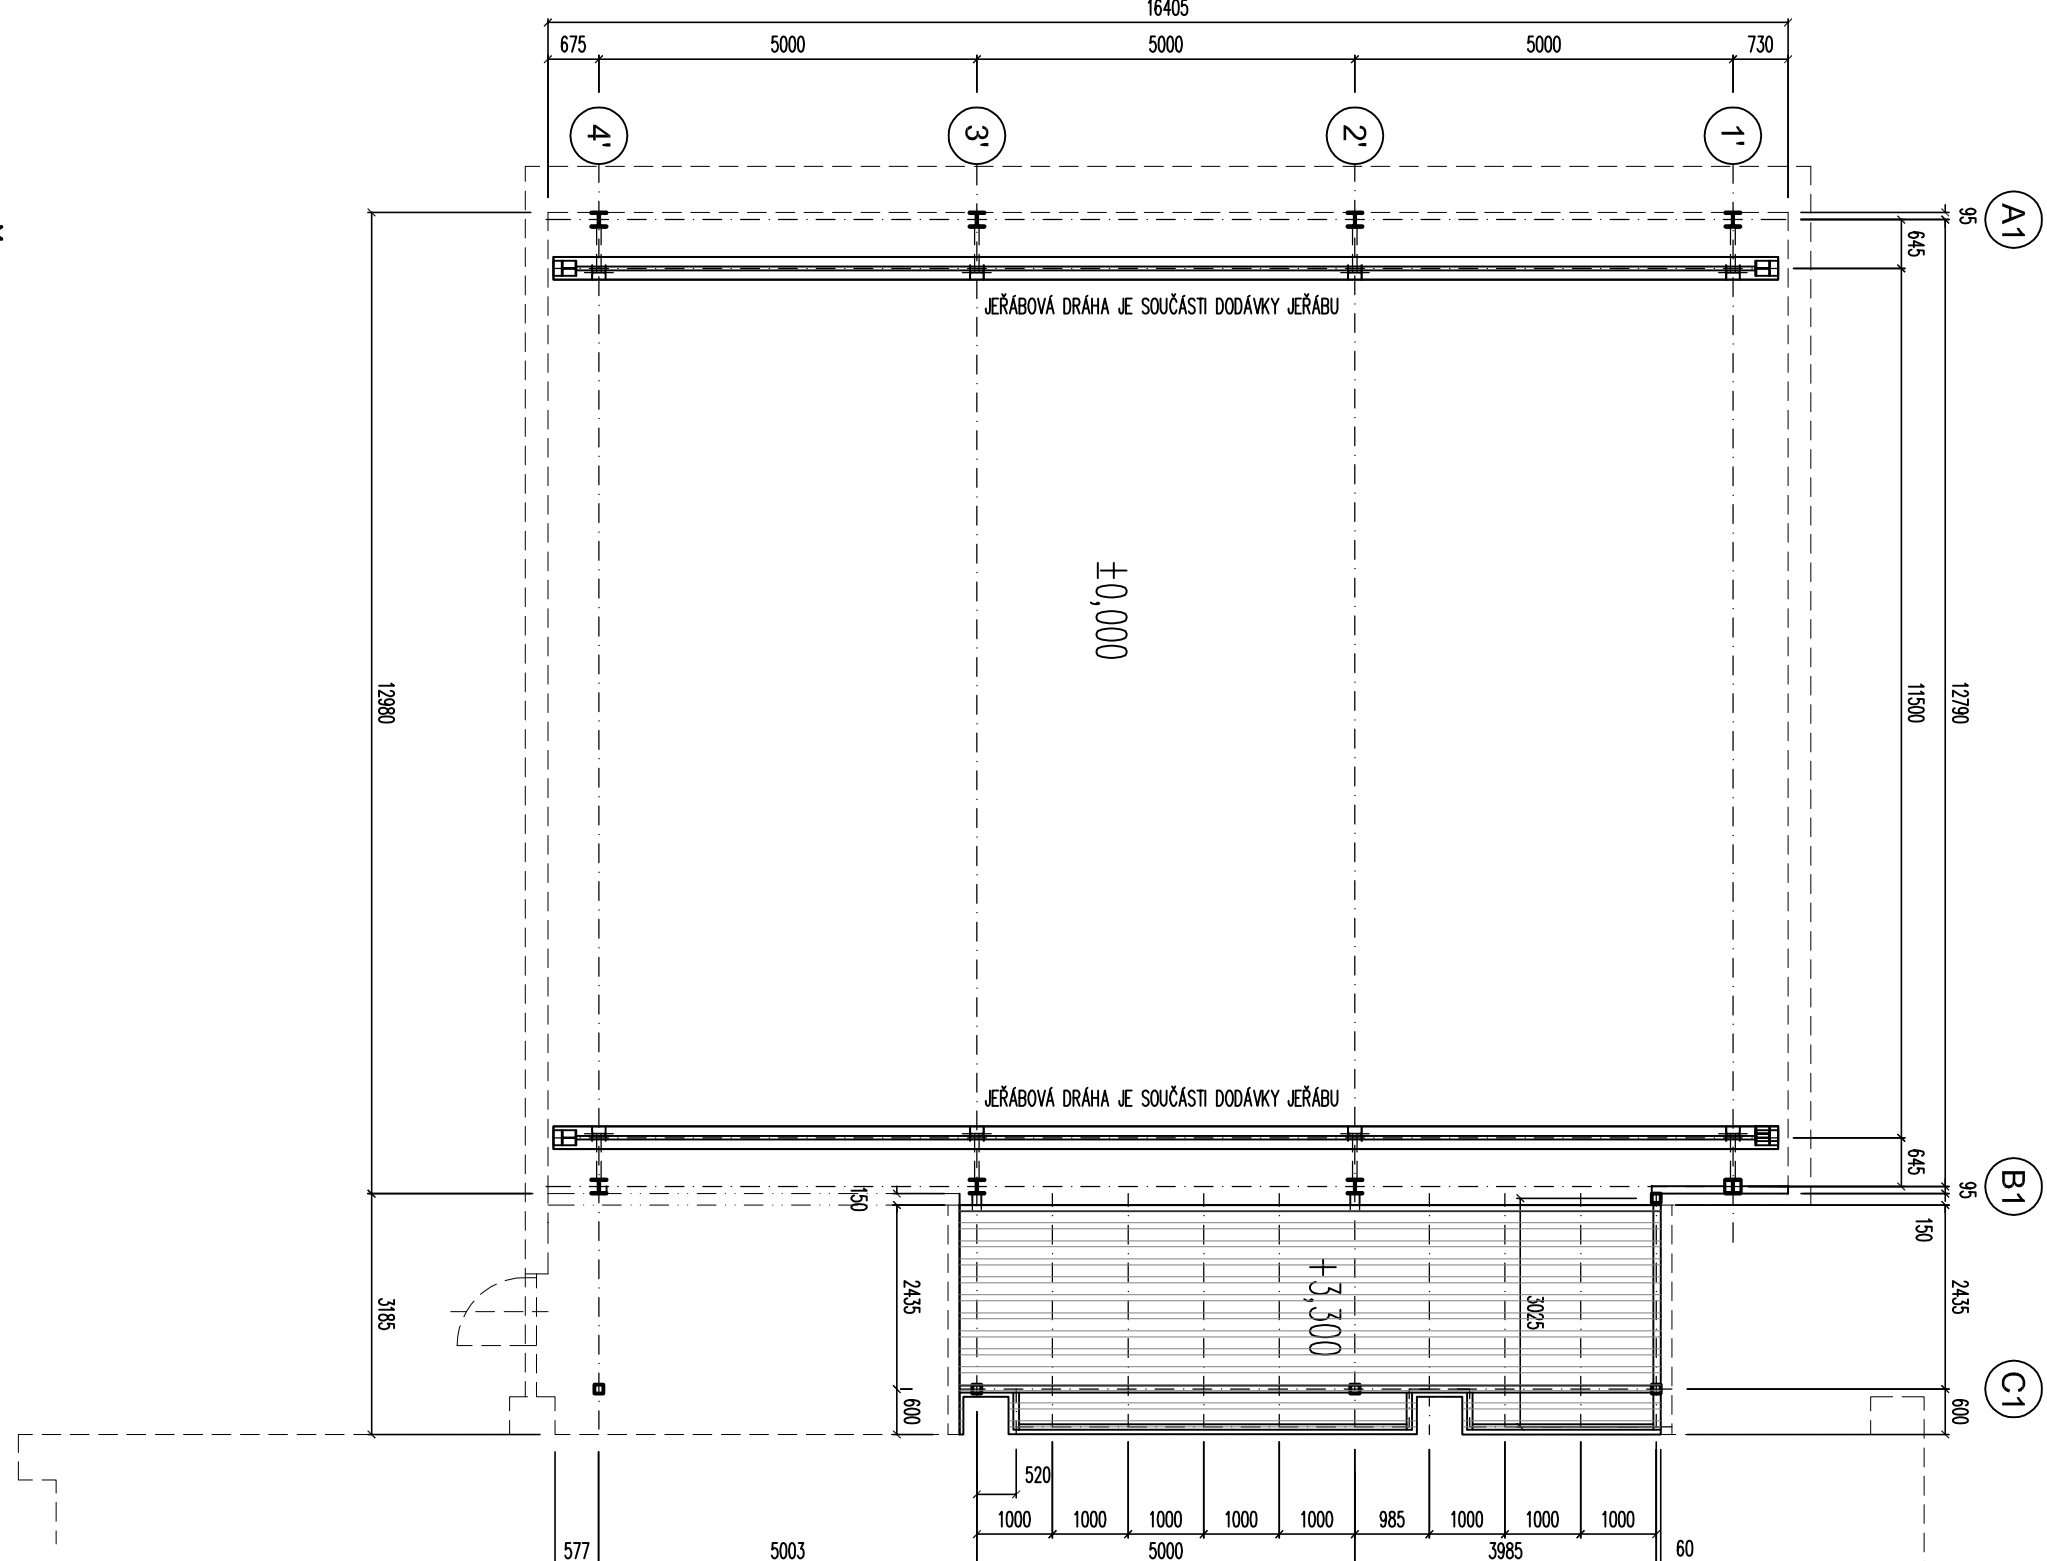


PŮDORYS STŘECHY

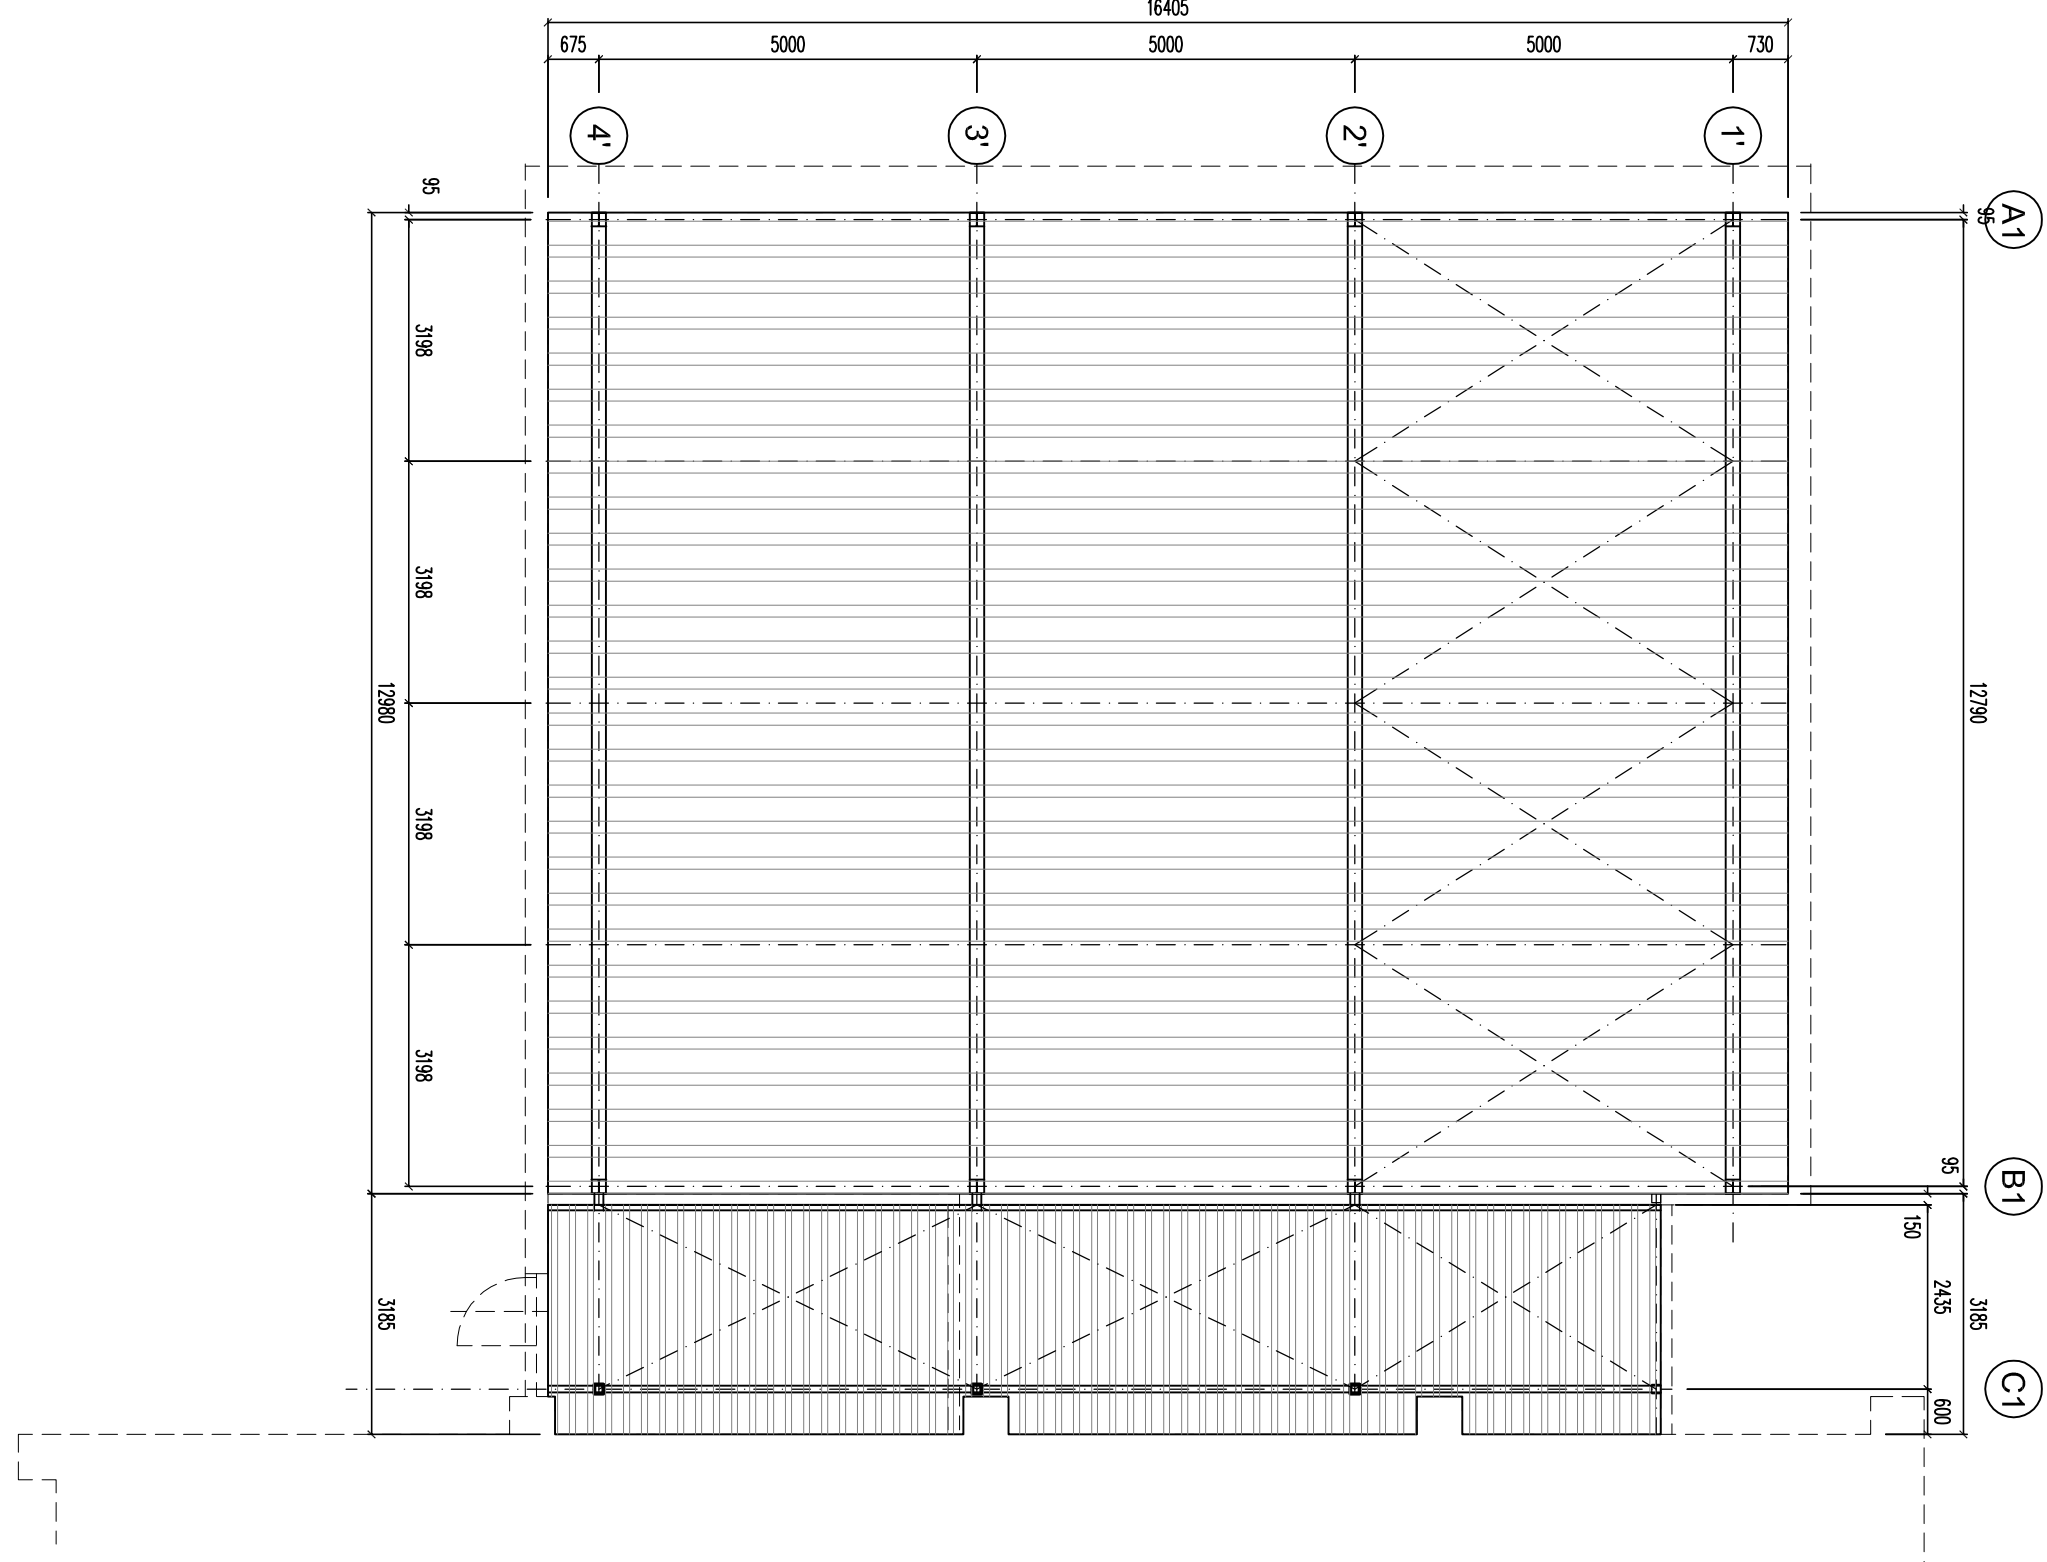


ŘEZ 3-3

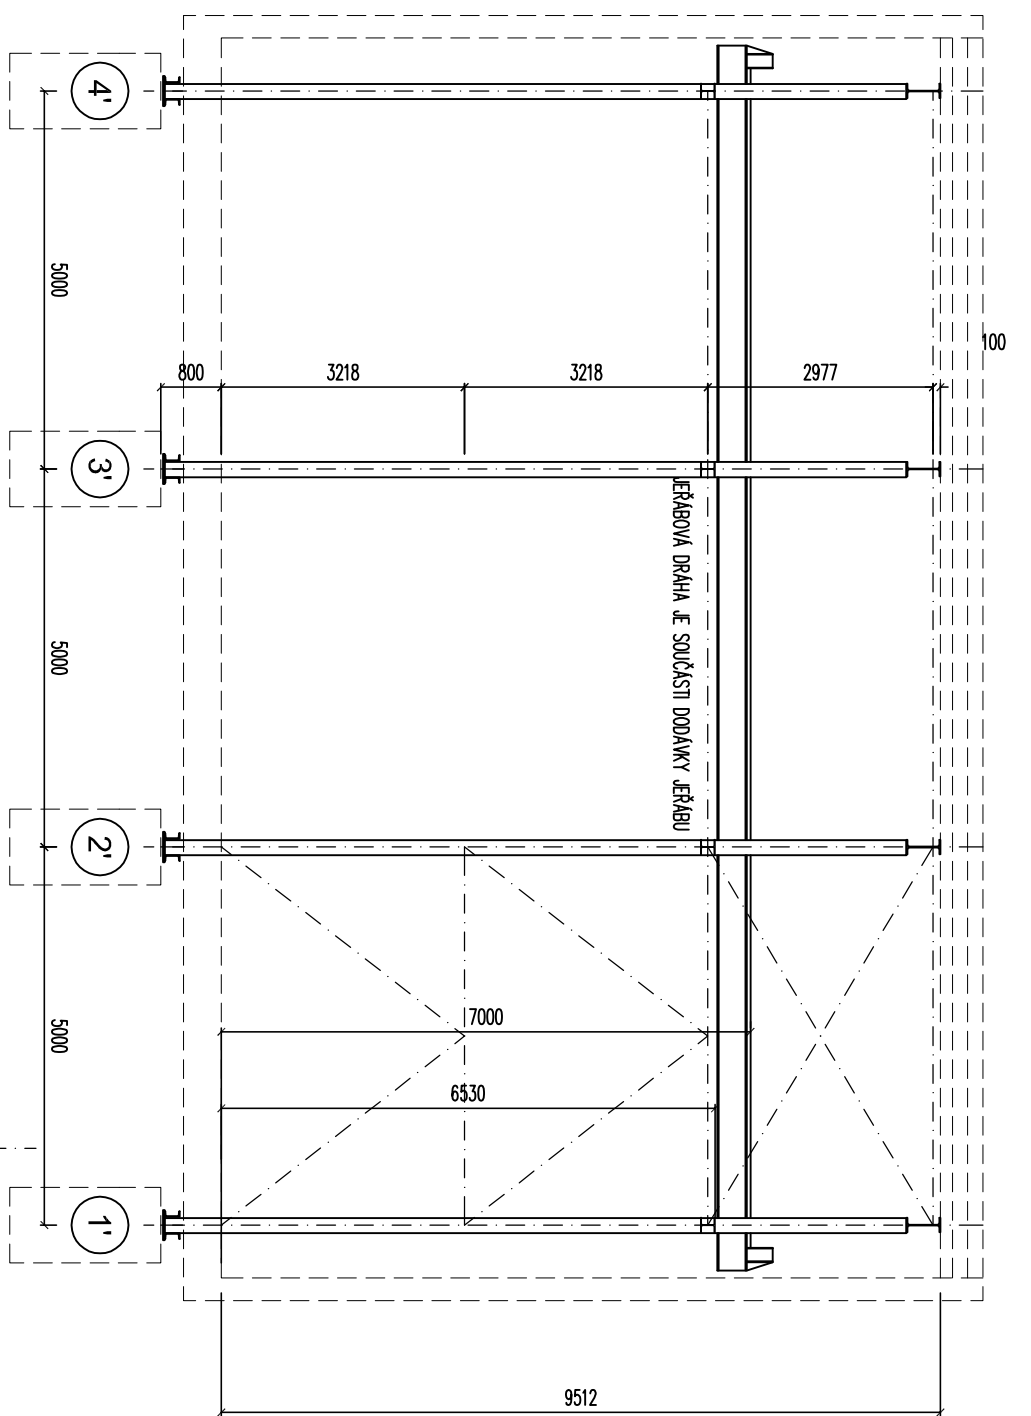


ŘEZ 4-4

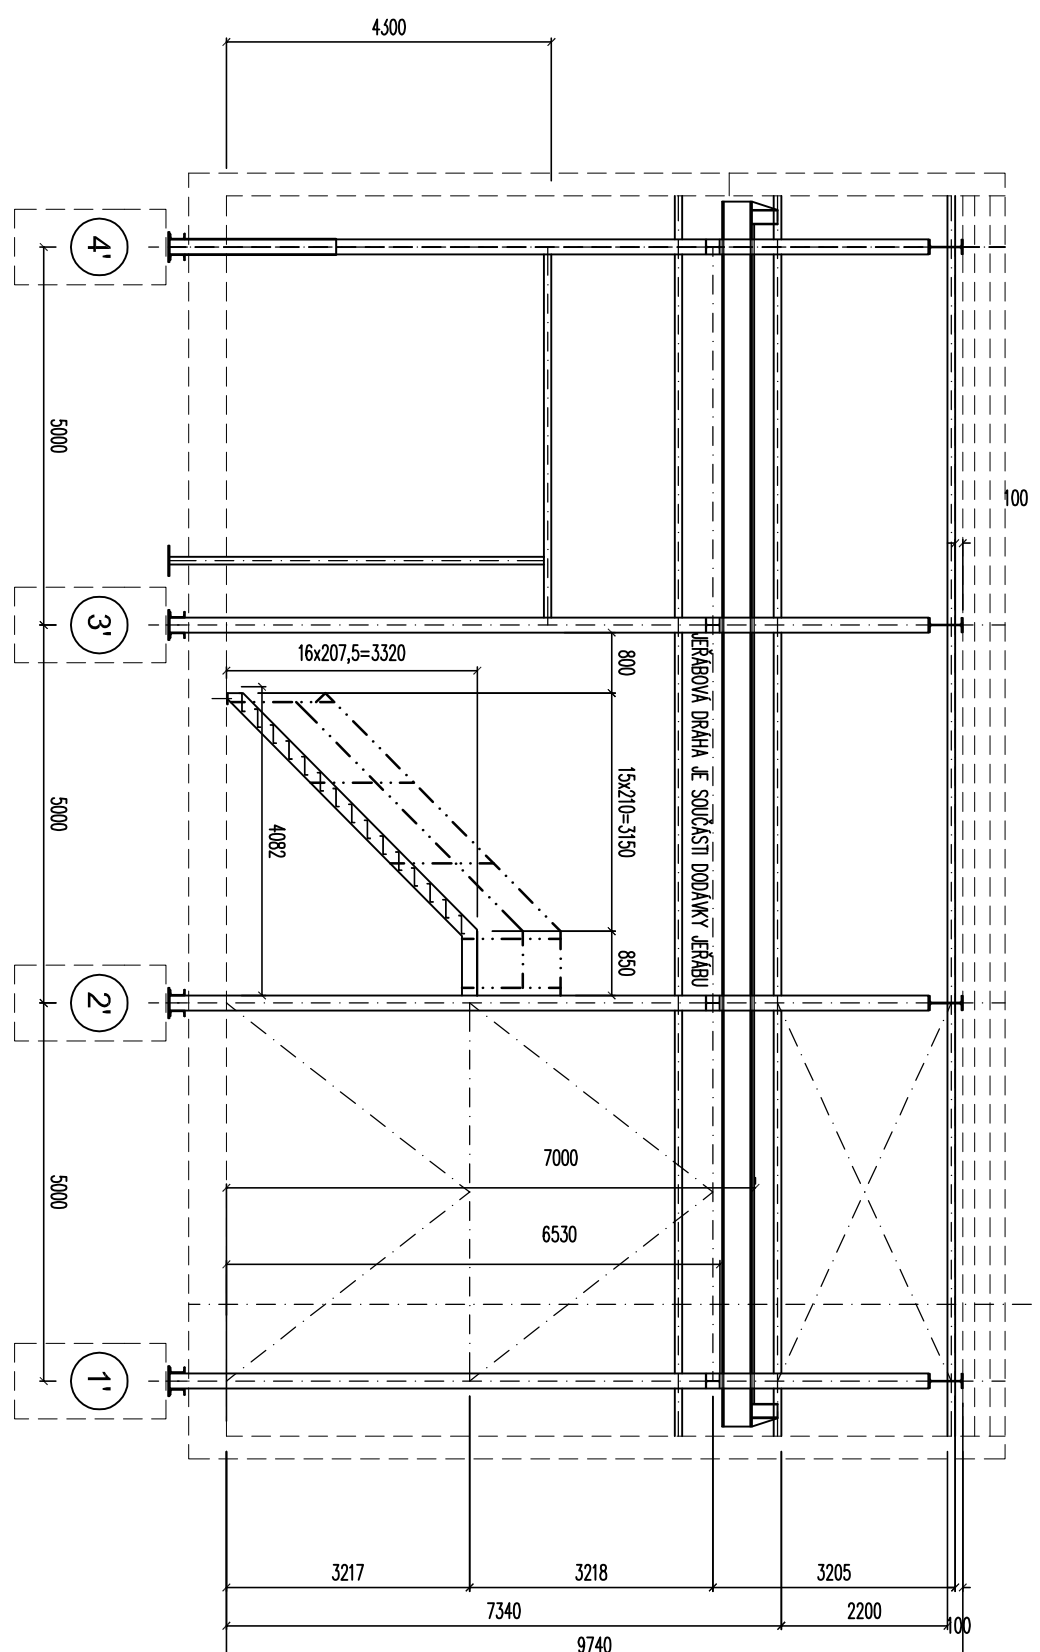


REZ 5-5

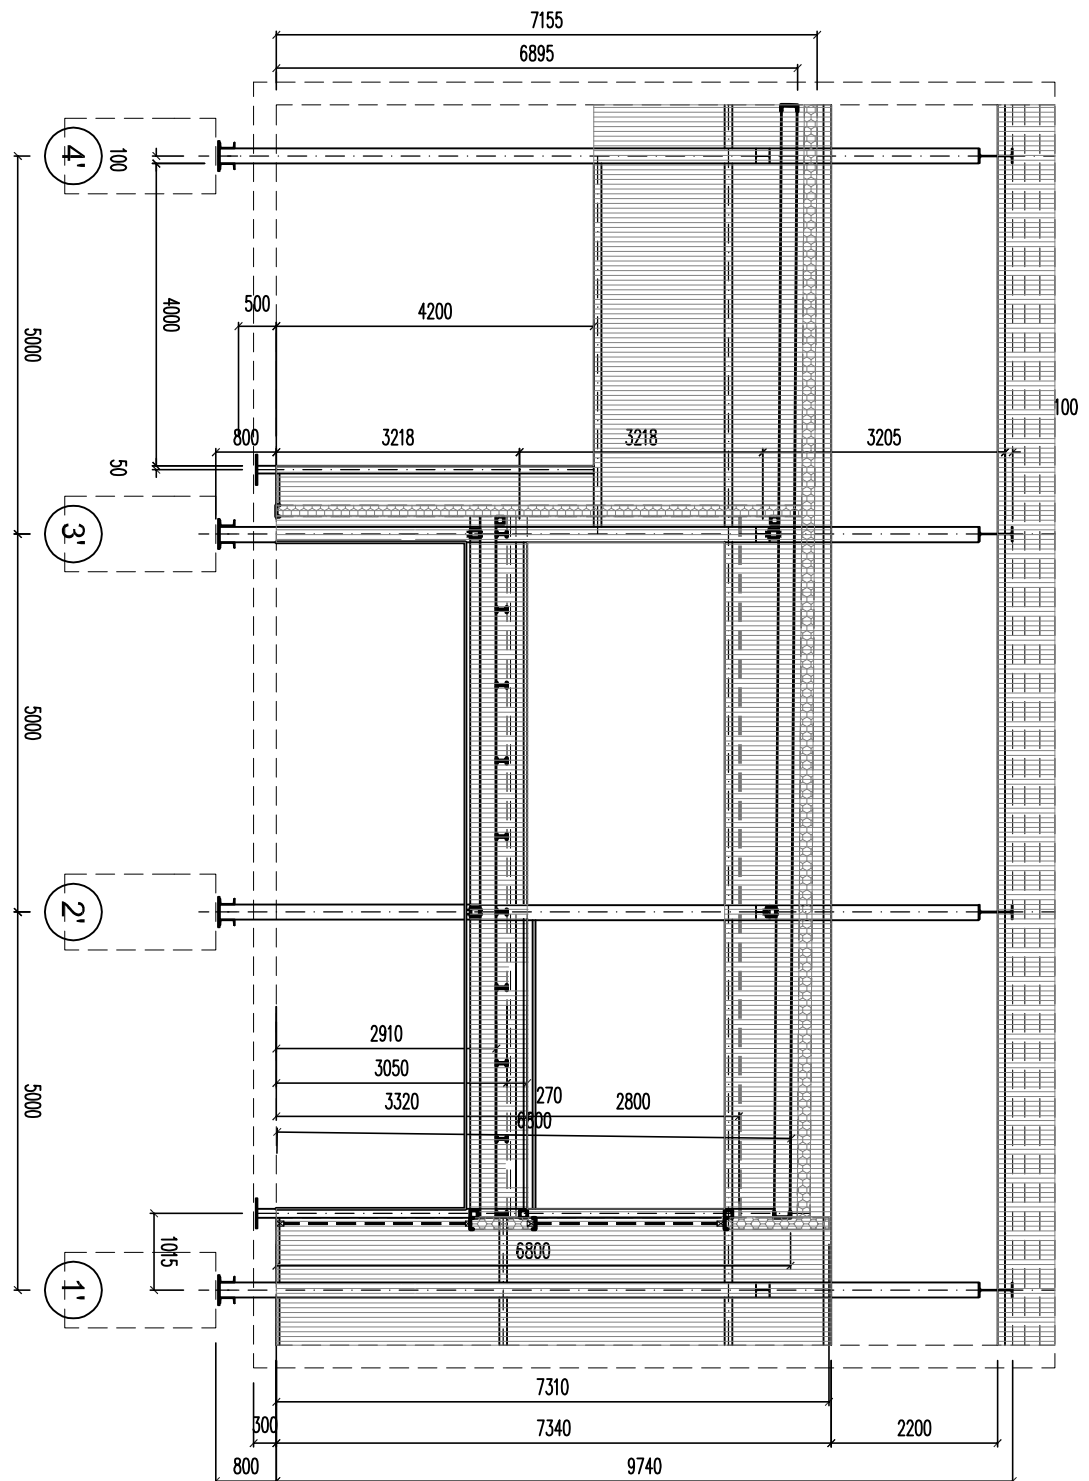

ŘEZ 1-1

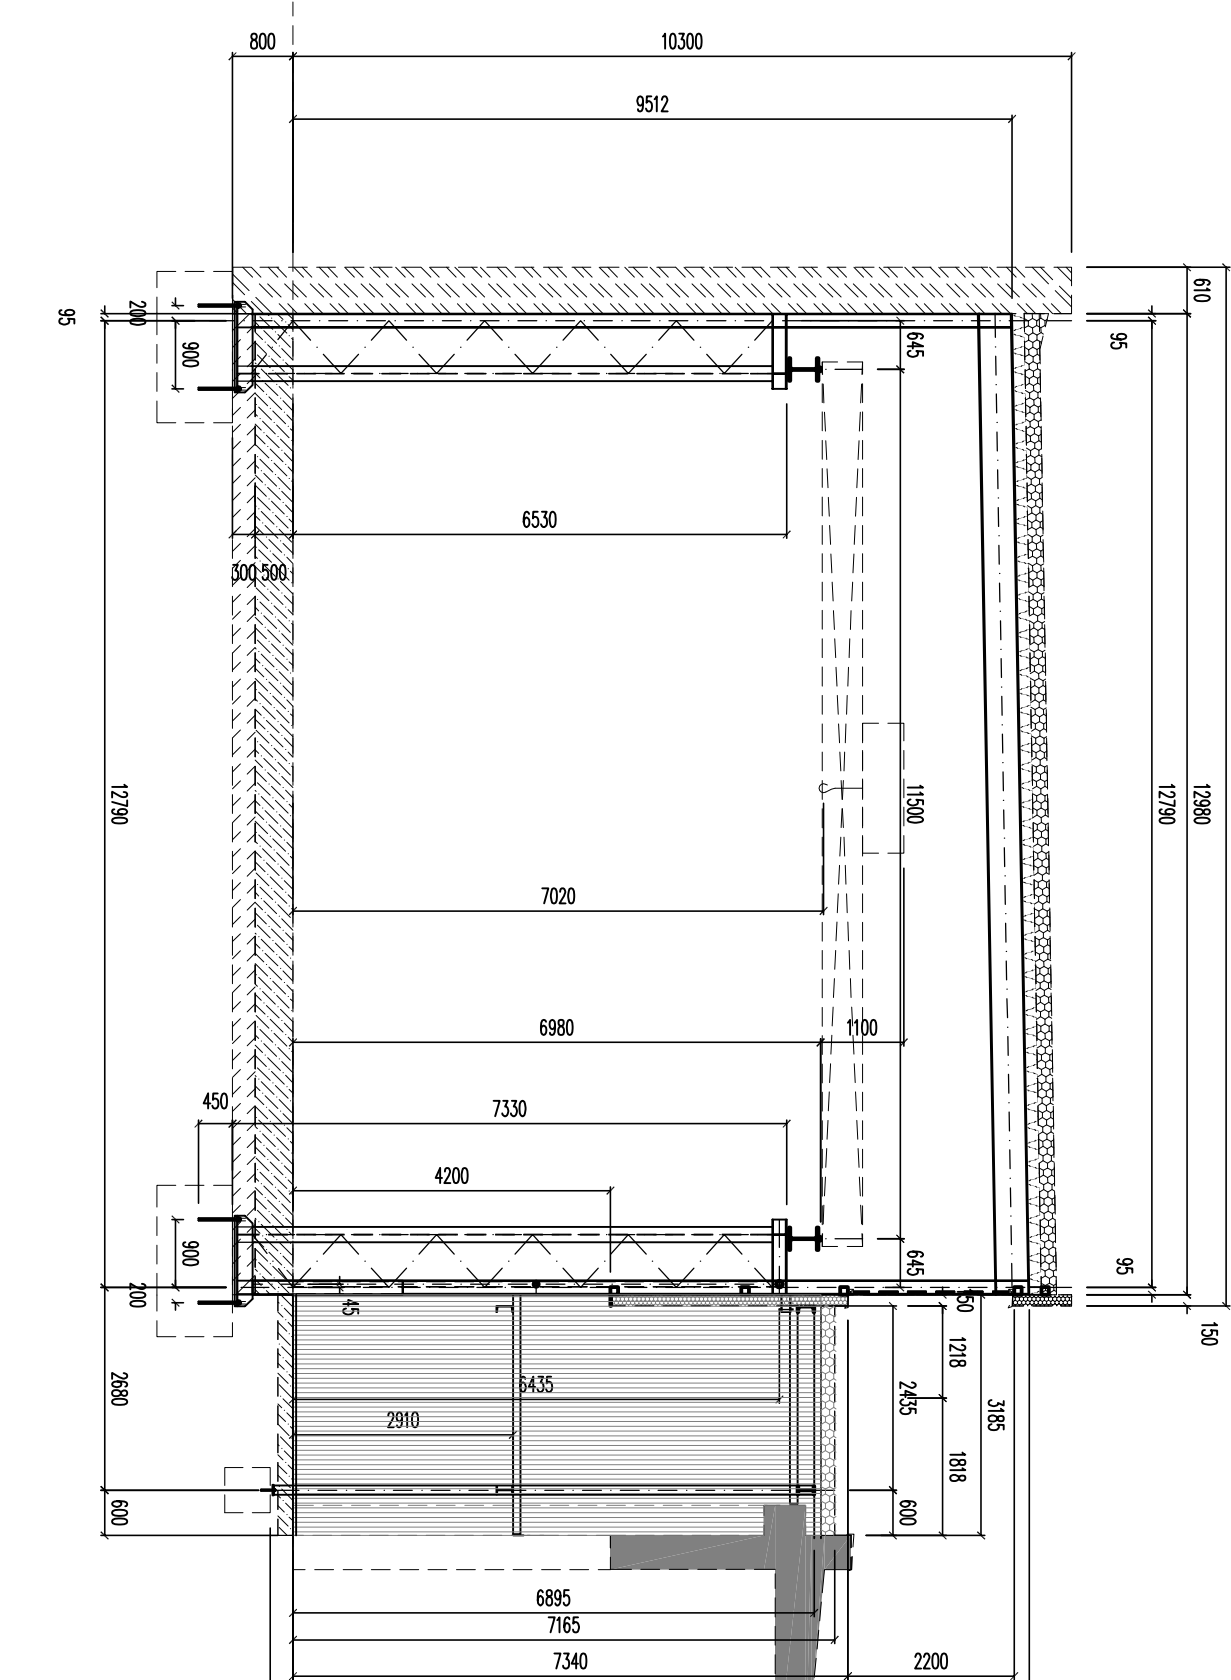

REL 2-2

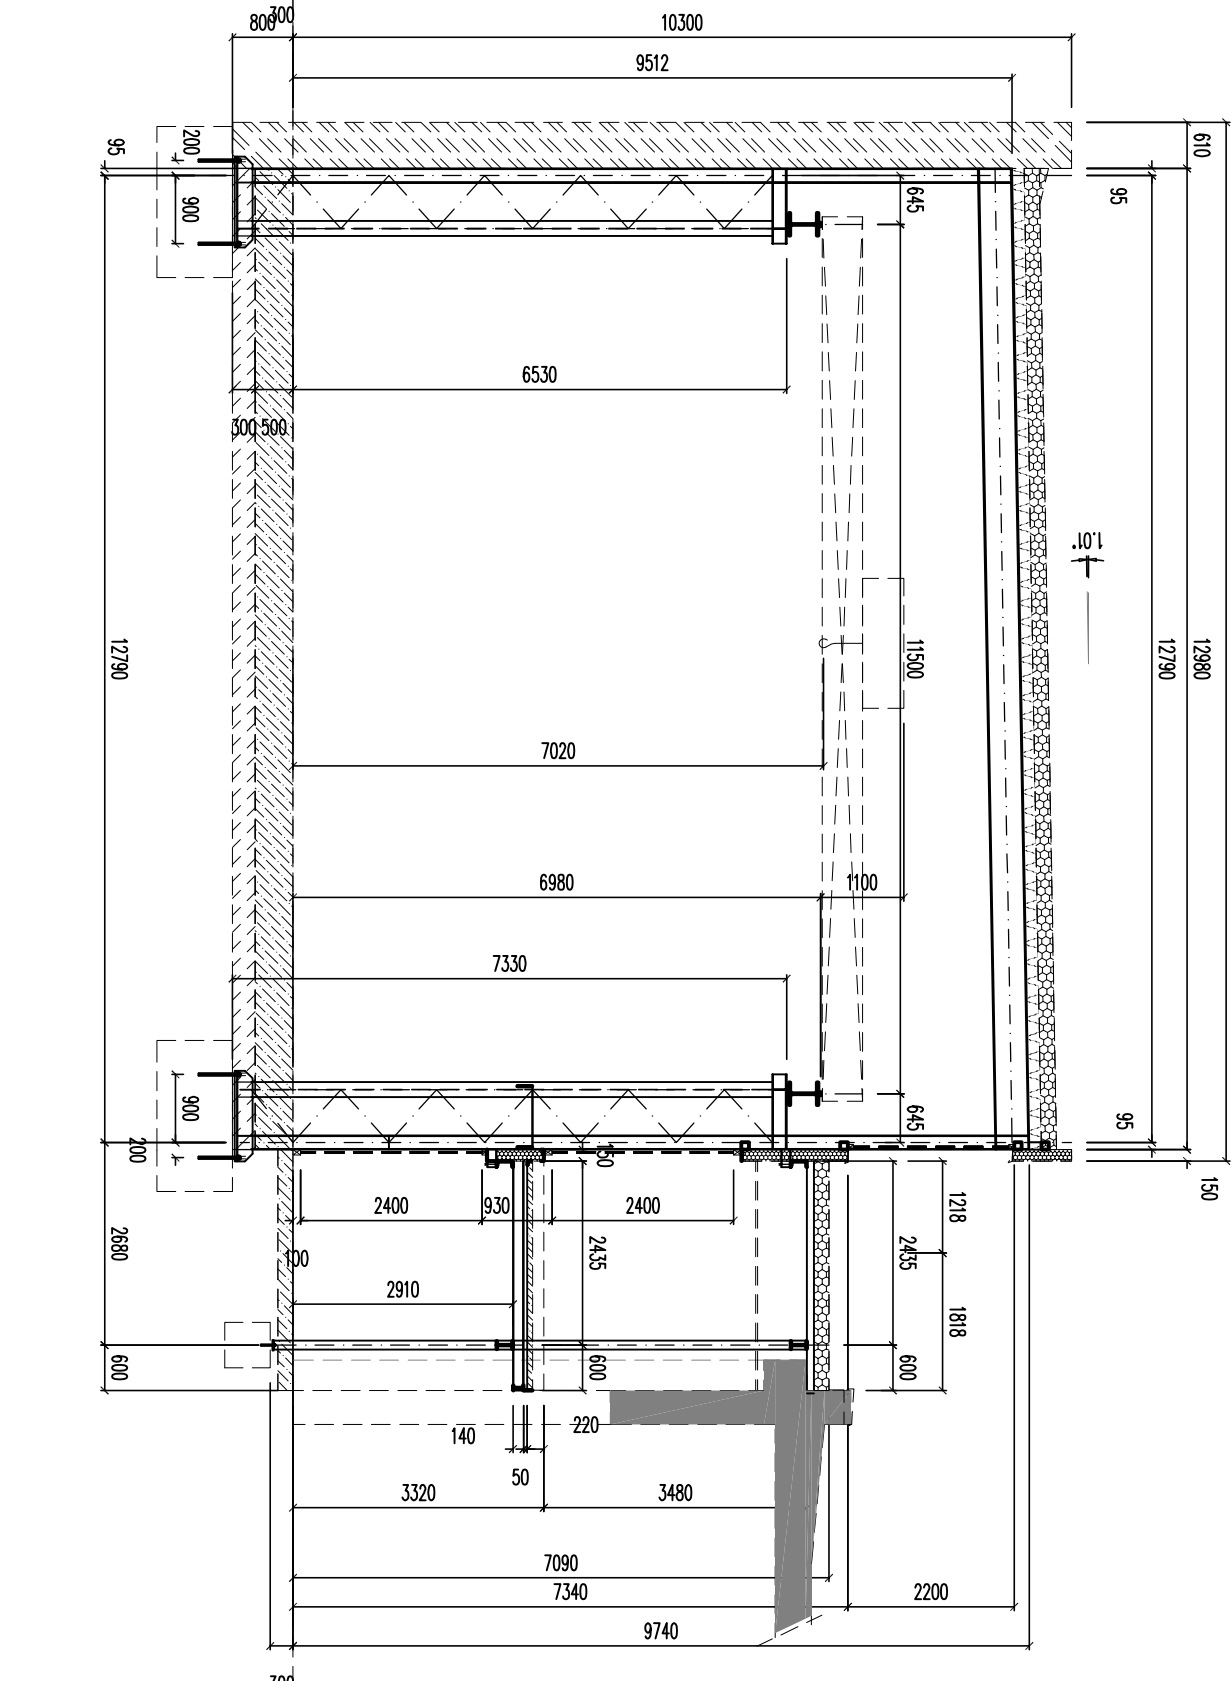[illegible]