


Zatížení střešního pláště sáním větru (M1:200)

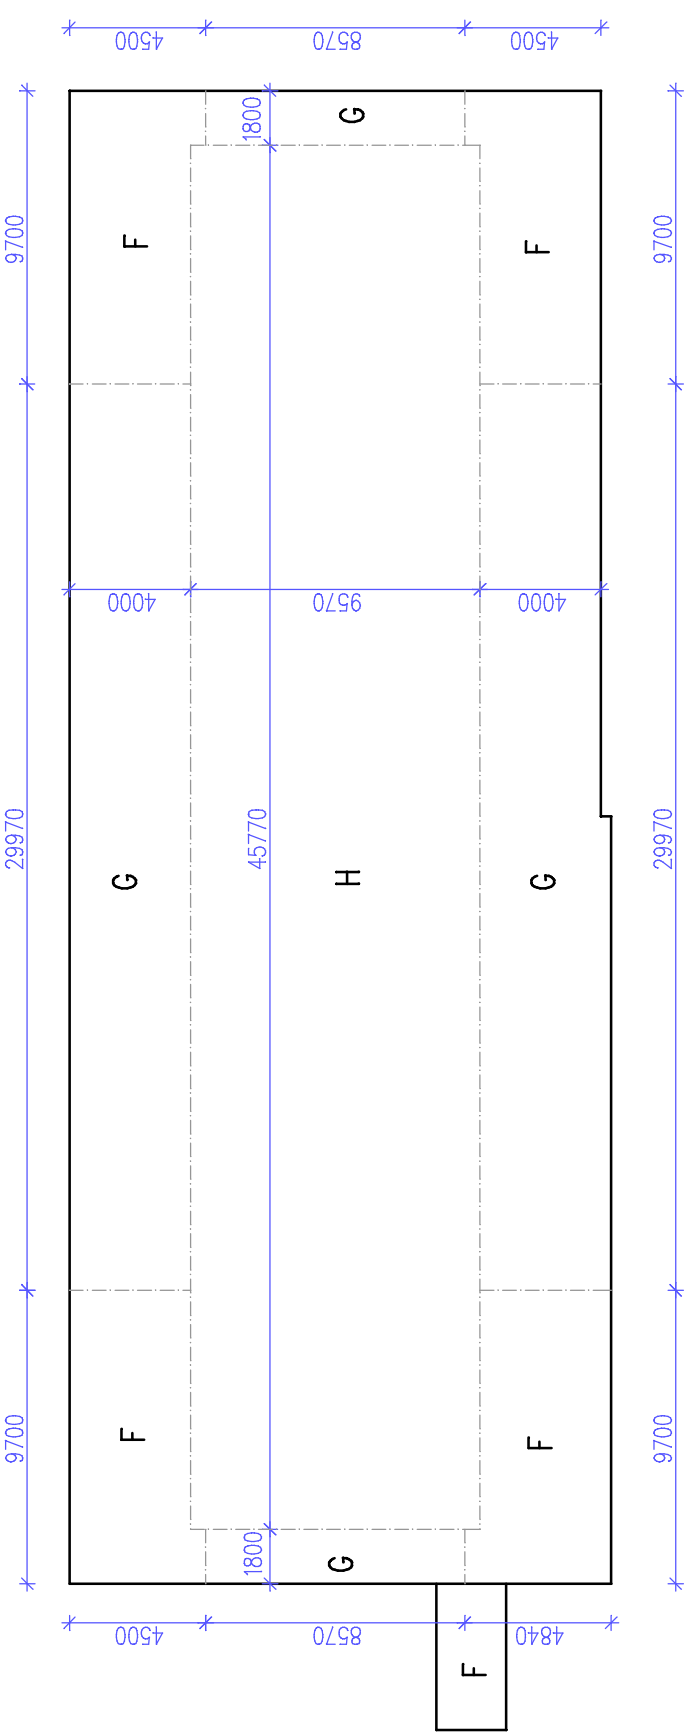

POZNÁMKY


cel: S235

rouby: 8.8

výrobní skupina dle ČSN EN 1090-2: EXC2

[illegible]

Půdorys střechy