



SITUACE PŘECHODNÉHO DOPRAVNÍHO ZNAČENÍ
Ul. Legionářská - 0. etapa, pokládka tichého asfaltu

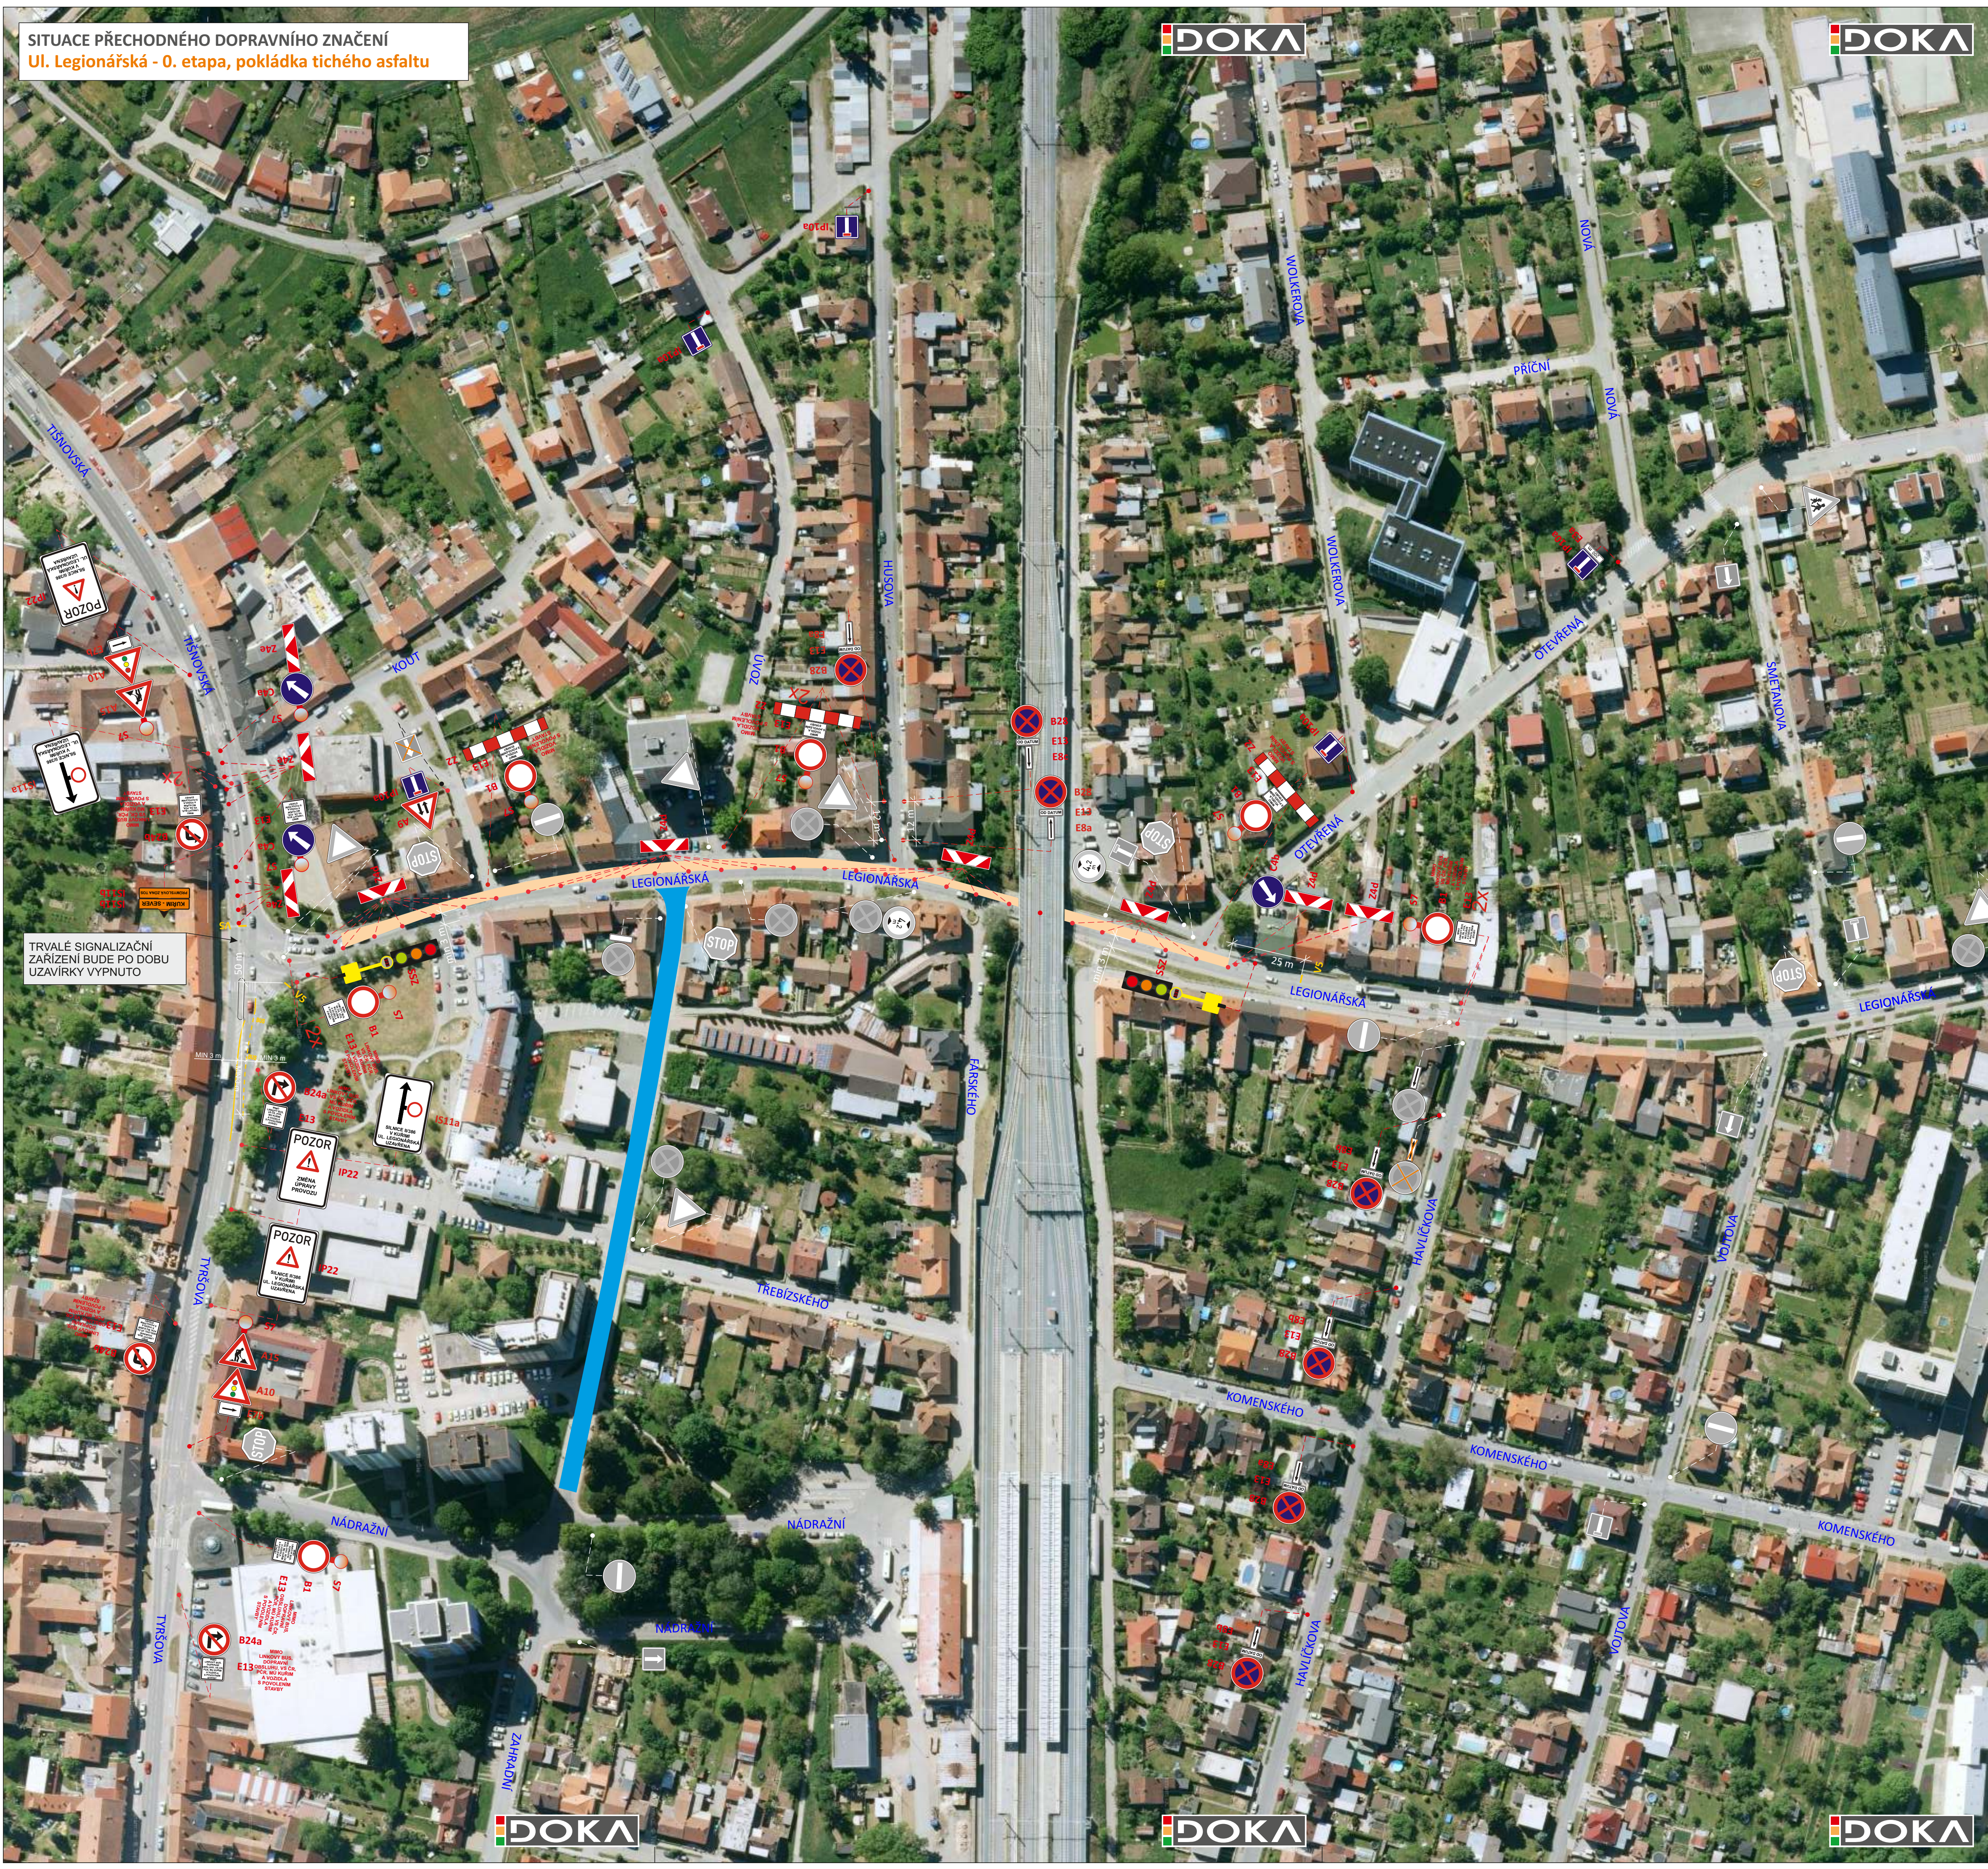

LEGENDA:

- TRVALÉ SVISLÉ DOPRAVNÍ ZNAČENÍ
- TRVALÉ SVISLÉ DOPRAVNÍ ZNAČENÍ DOČASNĚ ZNEPLATNĚNÉ
- PŘECHODNÉ VODOROVNÉ DOPRAVNÍ ZNAČENÍ
- STAVENIŠTNÍ ZÁBOR - DÉLKA 350 m
- ULICE ZAHRADNÍ UZAVŘENA DO 20. 10. 2019
- PŘECHODNÉ SVISLÉ DOPRAVNÍ ZNAČENÍ STANOVÍ OD MŮ KUŘIM
- PŘECHODNÉ SVISLÉ DOPRAVNÍ ZNAČENÍ OSAZENÉ 7 DNÍ PŘEDEM A PONECHANÉ I BĚHEM DOPRAVNÍHO OMEZENÍ

POZNÁMKA: PŘECHODNÉ DZ B28 BUDE OSAZENO 7 DNÍ PŘEDEM.
POZNÁMKA: PO UKONČENÍ PRACÍ NA JEDNÉ STRANĚ VOZOVKY BUDE PRACOVNÍ MÍSTO ANALOGICKY PŘESUNUTO NA STRANU DRUHOU
POZNÁMKA: TRVALÉ SIGNALIZAČNÍ ZAŘÍZENÍ BUDE PO DOBU UZAVÍRKY VYPNUTO

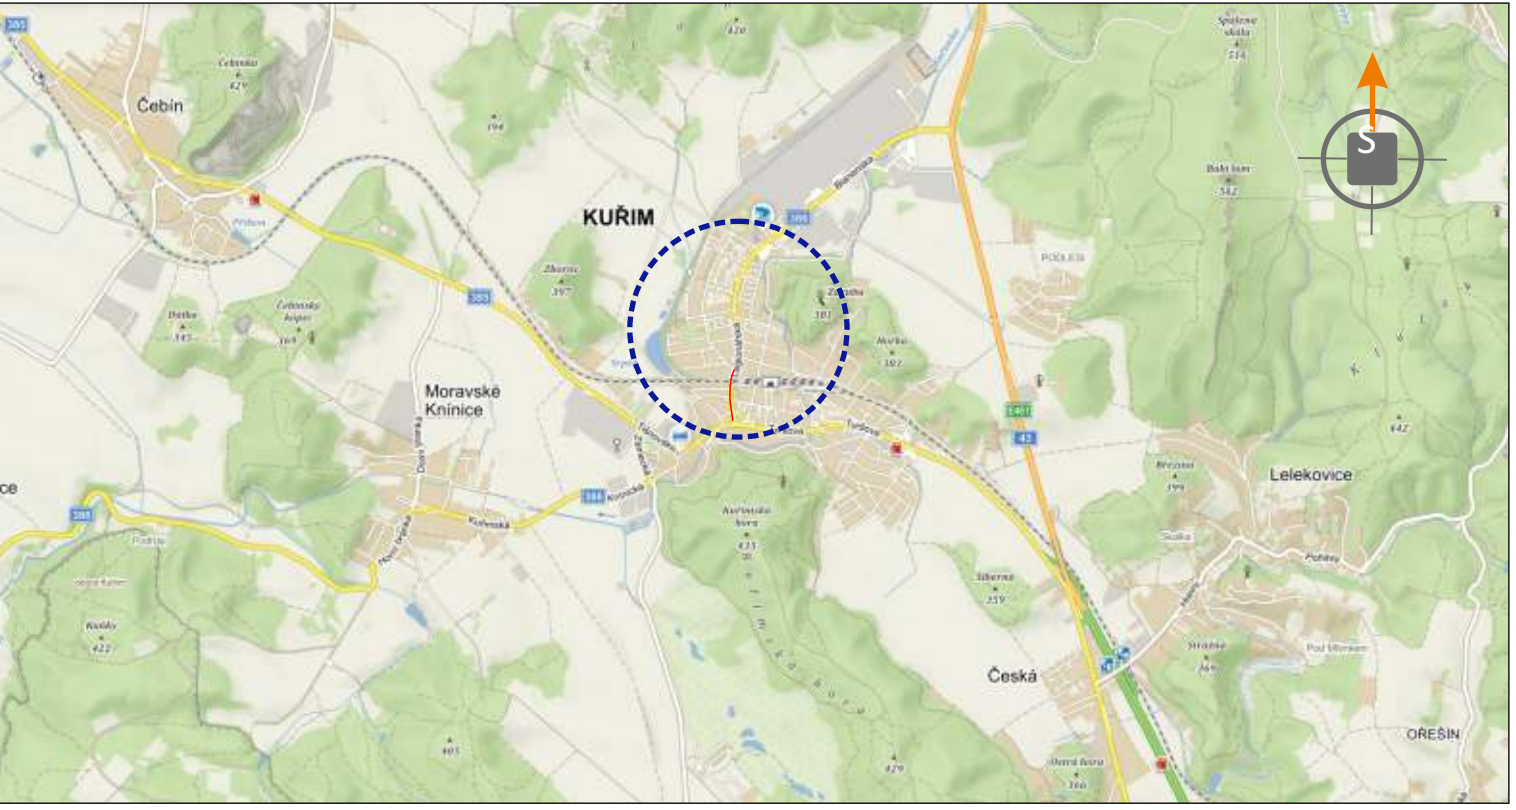

POTVRZENÍ PLATNOSTI DOKUMENTACE:	
POLICE ČESKÉ REPUBLIKY - DOPRAVNÍ INSPEKTORÁT BRNO-VENKOV:	SÚS JMK, OBLAST SEVER:
MĚSTO KUŘIM:	

DOKA DOKA, s.r.o., provozovna: Na návsi 11/5, Holásky, 620 00 Brno, IČ: 63471752, DIČ: CZ63471752, e-mail: info@dokad.cz, www.dokad.cz, mob.: 603 881 905		• Svislé dopravní značení • Vodorovné dopravní značení • Provizorní dopravní značení • Projektování dopravního značení	
VEDOUČÍ PROJEKTANT	Bc. Jakub LACH		
ZODPOVĚDNÝ PROJEKTANT	Bc. Jakub LACH		
VYPRACOVAL	Bc. Matěj ČERVENÁK		
KRESLIL	Bc. Matěj ČERVENÁK		
Kontroloval	Bc. Jakub LACH		
KRAJ: JIHO-MORAVSKÝ	OKRES: BRNO-VENKOV	KÚ: KUŘIM	
STAVBA:			
Ul. Legionářská - 0. etapa, pokládka tichého asfaltu		DATUM	7/2019
		FORMÁT	14x A4
		MĚŘÍTKO	-----
		ÚČEL	RDS
		ČÍS. ZAKÁZKY	PDZ - 085
		ARCHIVNÍ ČÍS.	2019 - 098
NÁZEV VÝKRESU:		ČÍS. SOUPRAVY	ČÍS. PŘÍLOHY
SITUACE PŘECHODNÉHO DOPRAVNÍHO ZNAČENÍ			I