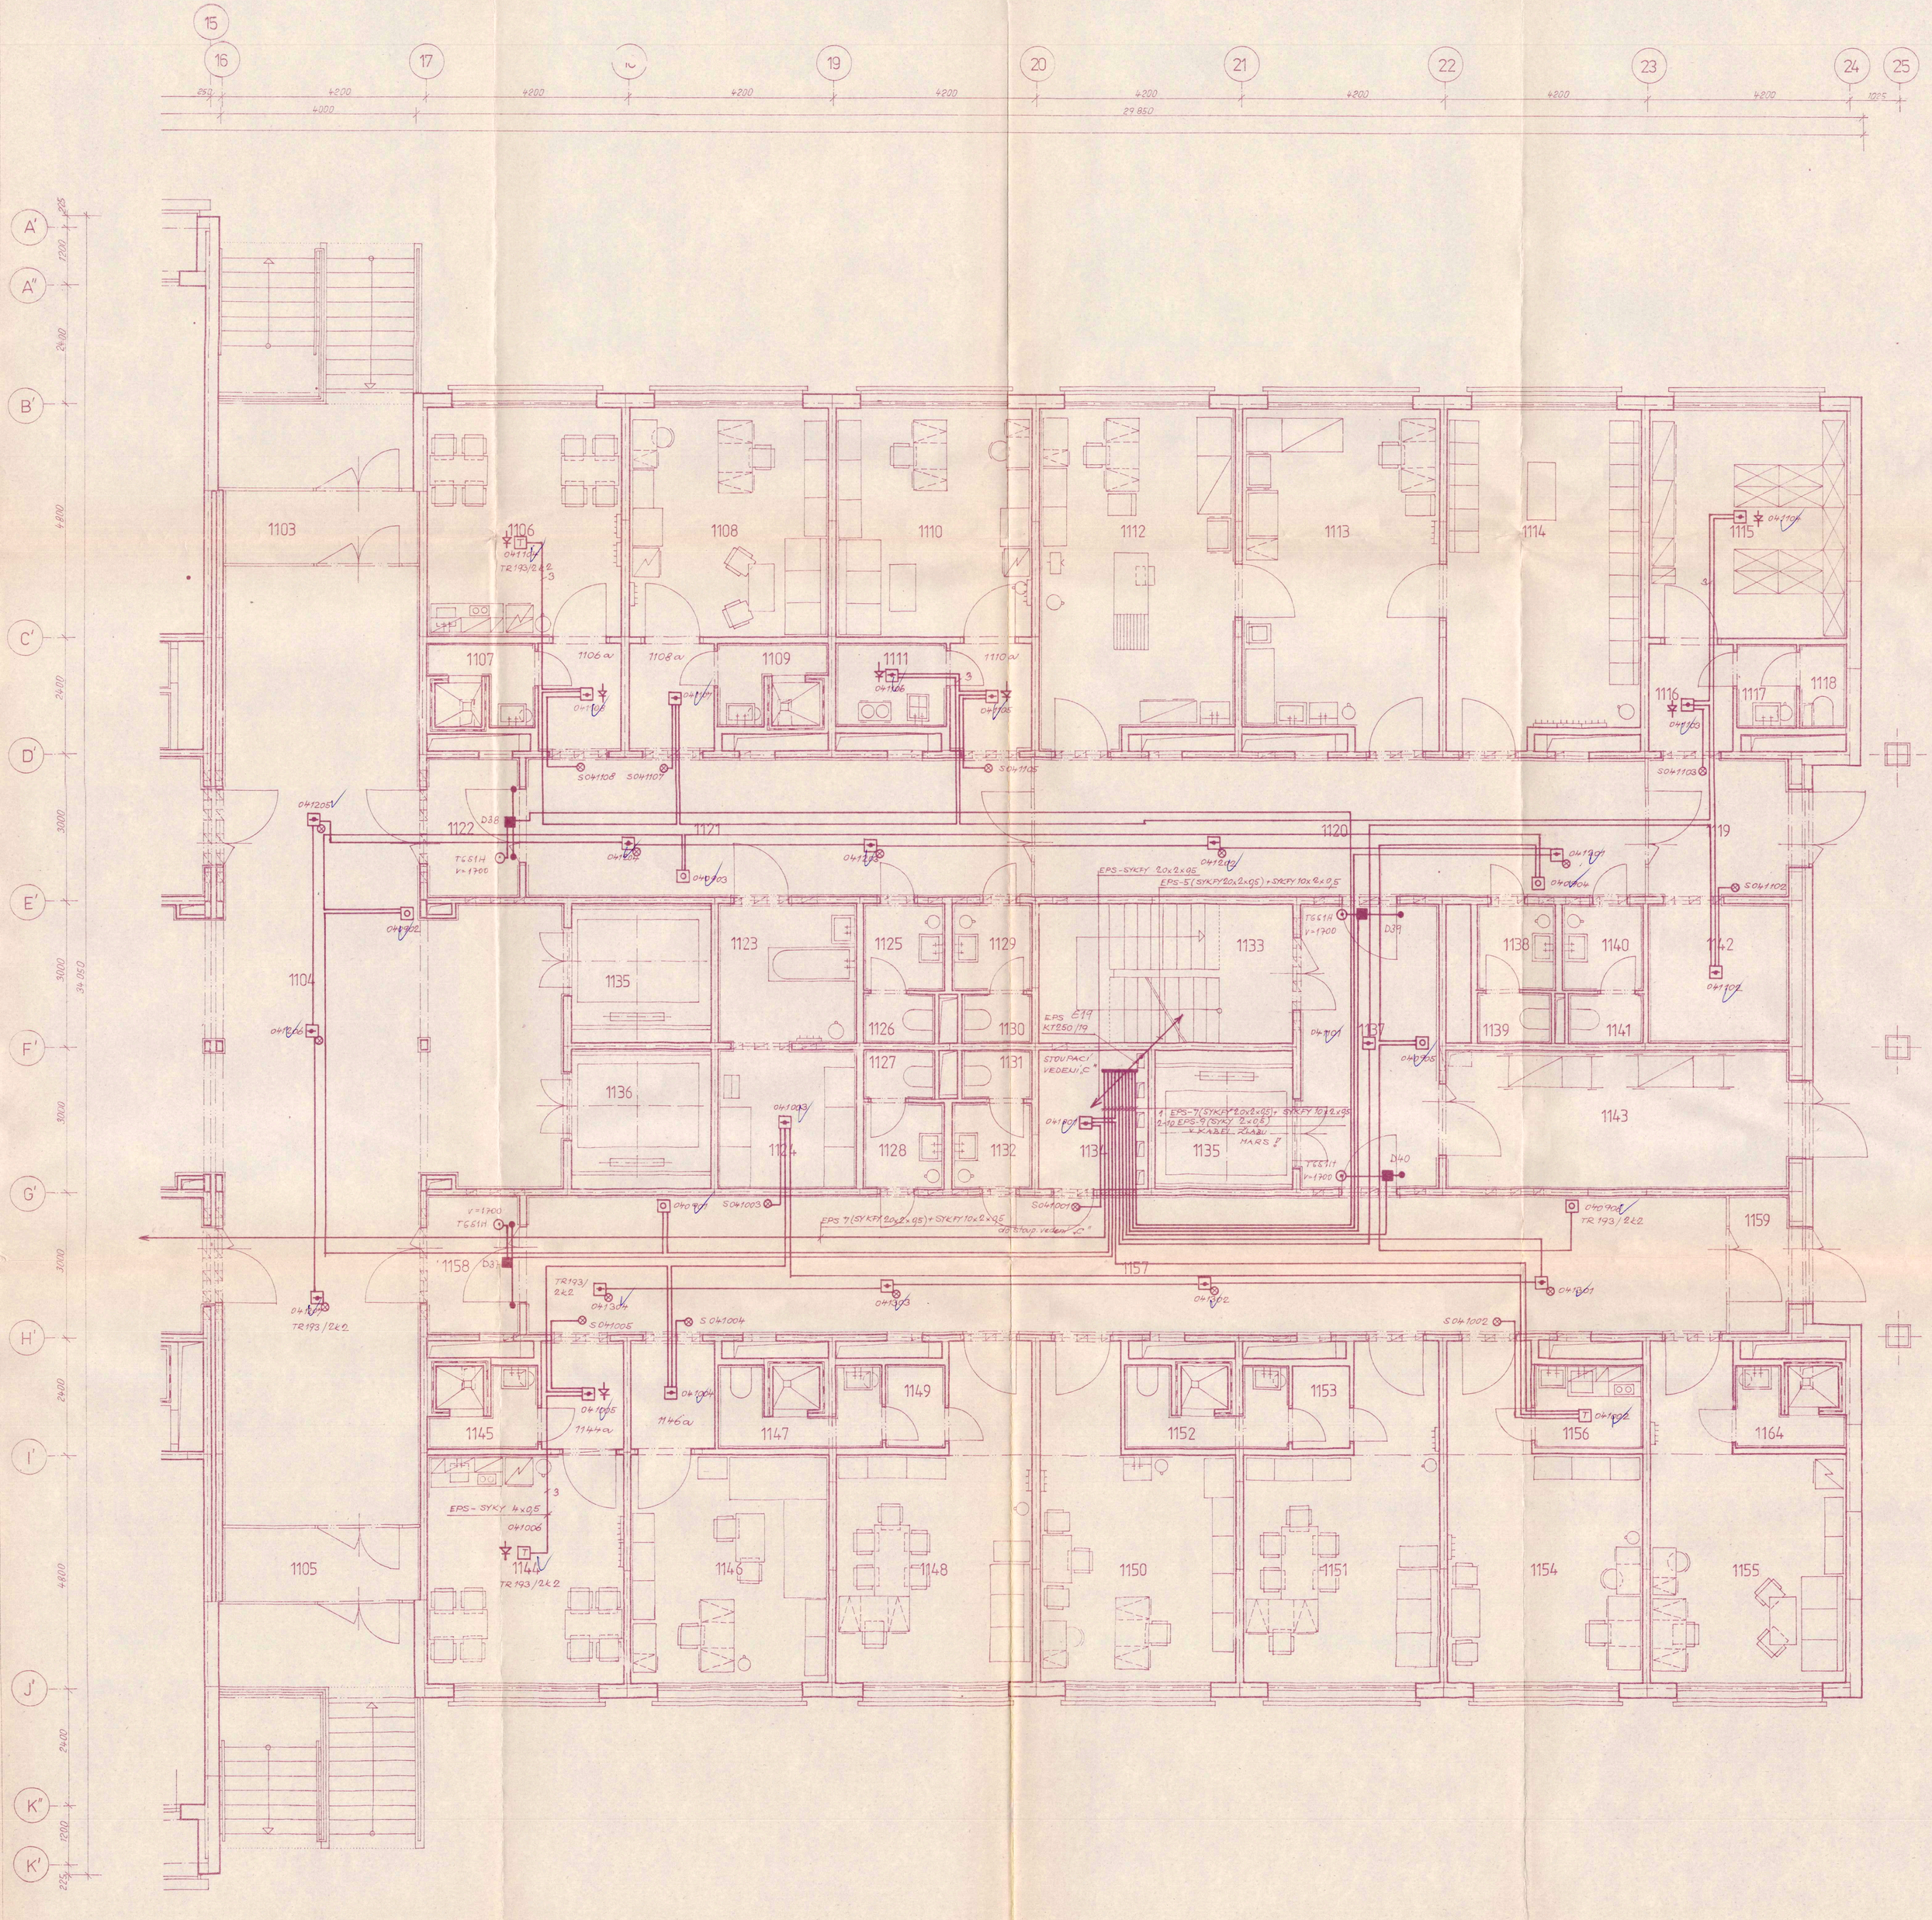

LEGENDA MÍSTNOSTÍ

OZN	NÁZEV MÍSTNOSTI	PL. m²	PODLAHA	OZN	ZVL. ÚPRAVA POVRCHŮ	PROST.
1103	ZÁDVEŘÍ	6,08				311
1104	HALA	98,72				311
1105	ZÁDVEŘÍ	6,08				311
1106	DENNÍ MÍSTNOST ZAMĚSTNANCŮ	18,04				311
1107	UMYVÁRNA	3,80				324,323
1108	PRACOVNA LÉKAŘE	19,94				311
1109	UMYVÁRNA	3,36				324,323
1110	PRACOVNA LÉKAŘE	19,04				311
1111	ÚKLID	3,83				311
1112	PŘÍJMOVÁ VYŠETŘOVNA	29,39				311
1113	PŘÍPRAVNA	27,39				311
1114	ČEKÁRNA	29,18				311
1115	SKLAD	19,94				311
1116	PŘEDSÍŇ	3,80				311
1117	UMYVÁRNA	2,08				311
1118	WC	1,62				311
1119	ZÁDVEŘÍ	5,18				311
1120	CHODBA	36,91				311
1121	CHODBA	37,80				311
1122	POŽÁRNÍ PŘEDSÍŇ	5,13				311
1123	PŘÍJMOVÁ LÁZEŇ	8,12				311
1124	SKLAD SYRŠKU	8,12				311
1125	PŘEDSÍŇ WC	2,83				311
1126	WC	1,45				311
1127	WC	1,45				311
1128	PŘEDSÍŇ WC	2,83				311
1129	PŘEDSÍŇ WC	2,83				311
1130	WC	1,45				311
1131	WC	1,45				311
1132	PŘEDSÍŇ WC	2,83				311
1133	SCHODIŠTĚ	14,36				311
1134	ROZVOD SLABOPROUDU	6,41				311
1135	VÝTAH LT 500 / 0,7	8,12				311
1136	VÝTAH LT 500 / 0,7	8,12				311
1137	CHODBA	16,67				311
1138	PŘEDSÍŇ	2,83				311
1139	WC	1,45				311
1140	PŘEDSÍŇ WC	2,83				311
1141	WC	1,45				311
1142	KOČÁRKÁRNA	8,12				311
1143	CHODBA	20,00				311
1144	DENNÍ MÍSTNOST ZAMĚSTNANCŮ	18,04				311
1145	UMYVÁRNA	3,36				324,323
1146	PRACOVNA LÉKAŘŮ	19,04				311
1147	SOCIÁLNÍ ZAŘÍZENÍ	4,19				324,323
1148	PRACOVNA PRIMÁŘE	22,94				311
1149	PŘEDSÍŇ	2,08				311
1150	PRACOVNA VRCHNÍ SESTRY	22,84				311
1151	PRACOVNA PŘEDNOSTY	22,94				311
1152	SOCIÁLNÍ ZAŘÍZENÍ	4,19				324,323
1153	PŘEDSÍŇ	2,08				311
1154	KANCELÁŘ	22,94				311
1155	ZÁSTUPCE PRIMÁŘE	22,94				311
1156	ČAJOVÁ KUCHYŇKA	3,83				311
1157	CHODBA	78,27				311
1158	POŽÁRNÍ PŘEDSÍŇ	5,13				311
1159	ZÁDVEŘÍ	3,56				311
1164	UMYVÁRNA	3,36				324,323

VEDENÍ NA CHODBÁCH ULOŽENO V KABEL. ŽLÁBECH MARS 125/50 !

SPOL. S R.O. promed KOUNICOVA 57, 612 00 BRNO

ÚČ. PROJ.	ZODP. PROJ.	VYPRACOVAL	KRESLIL	KONTROL.
	ING. J. BUKOLSKÝ			

INVESTOR: NsP BŘECLAV

NEMOCNICE BŘECLAV - DOSTAVBA LŮŽKOVÝ OBJEKT

ELEKTRICKÁ POŽÁRNÍ SIGNALIZACE

1. NP - B

FORMÁT	1A4
DATUM	06/92
STUPEŇ	P
ZAK. Č.	15-92
KOTOVÁNO V	
ČÍSLO VÝKR.	E654