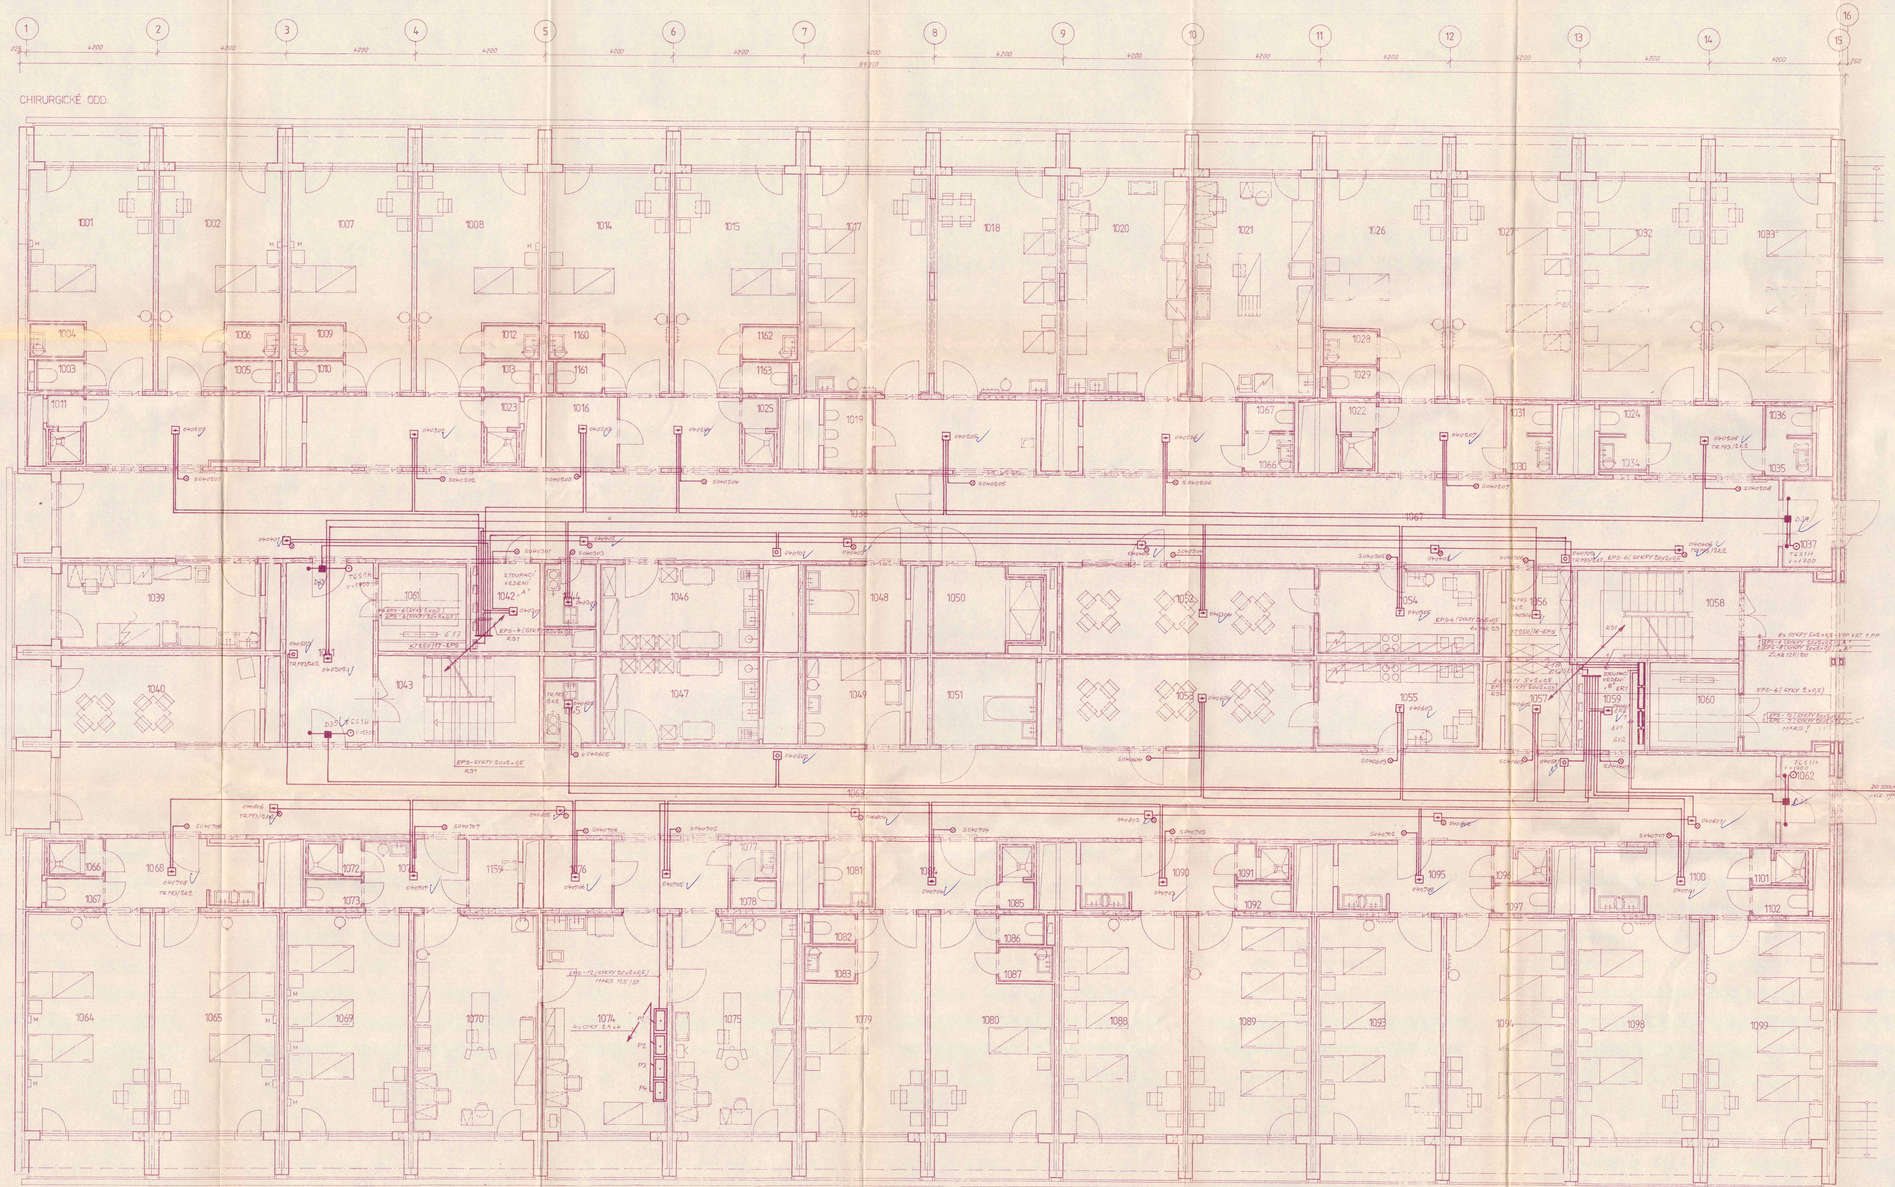

LEGENDA MÍSTNOSTÍ

POV.	NÁZEV MÍSTNOSTI	PL. (M²)	PODLAHA	SOKL	ZVL. ÚPRAVA POVRCHŮ	PŘEDPIS

