


SITUACE ZÁBORU – ČÁST 3 1:500

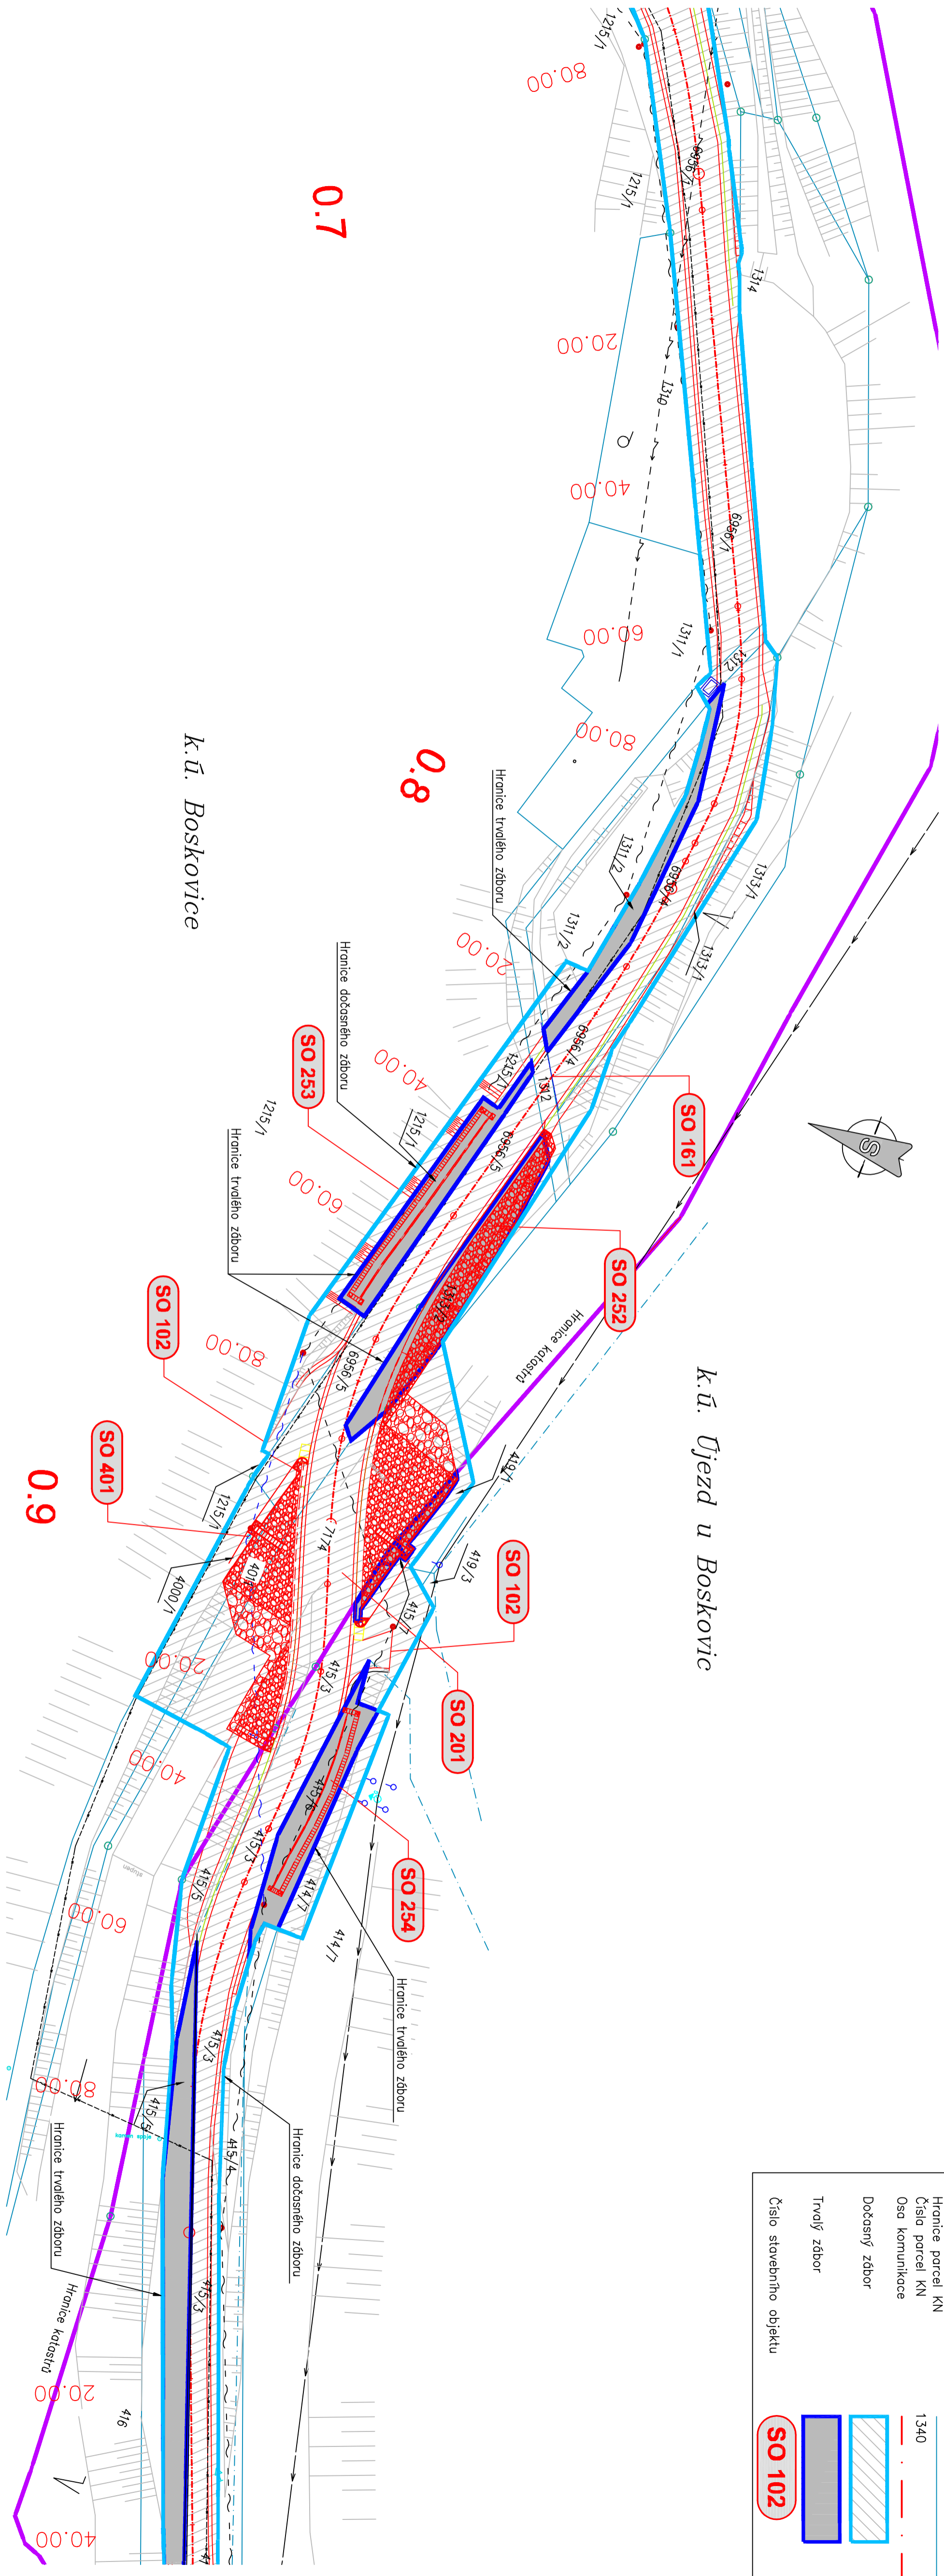

LEGENDA :

Hranice katastrálního území

Komunikace

Hranice parcel KN

Číslo parcel KN

Osa komunikace

Dočasný záběr

Trvalý záběr

Číslo stavebního objektu

SO 102