


III/37424 BOSKOVICE, MOSTY 37424 - 2, 4
DOKUMENTACE PRO ÚZEMNÍ ROZHODNUTÍ
PROVIZORNÍ DOPRAVNÍ ZNAČENÍ - 2.ETAPA

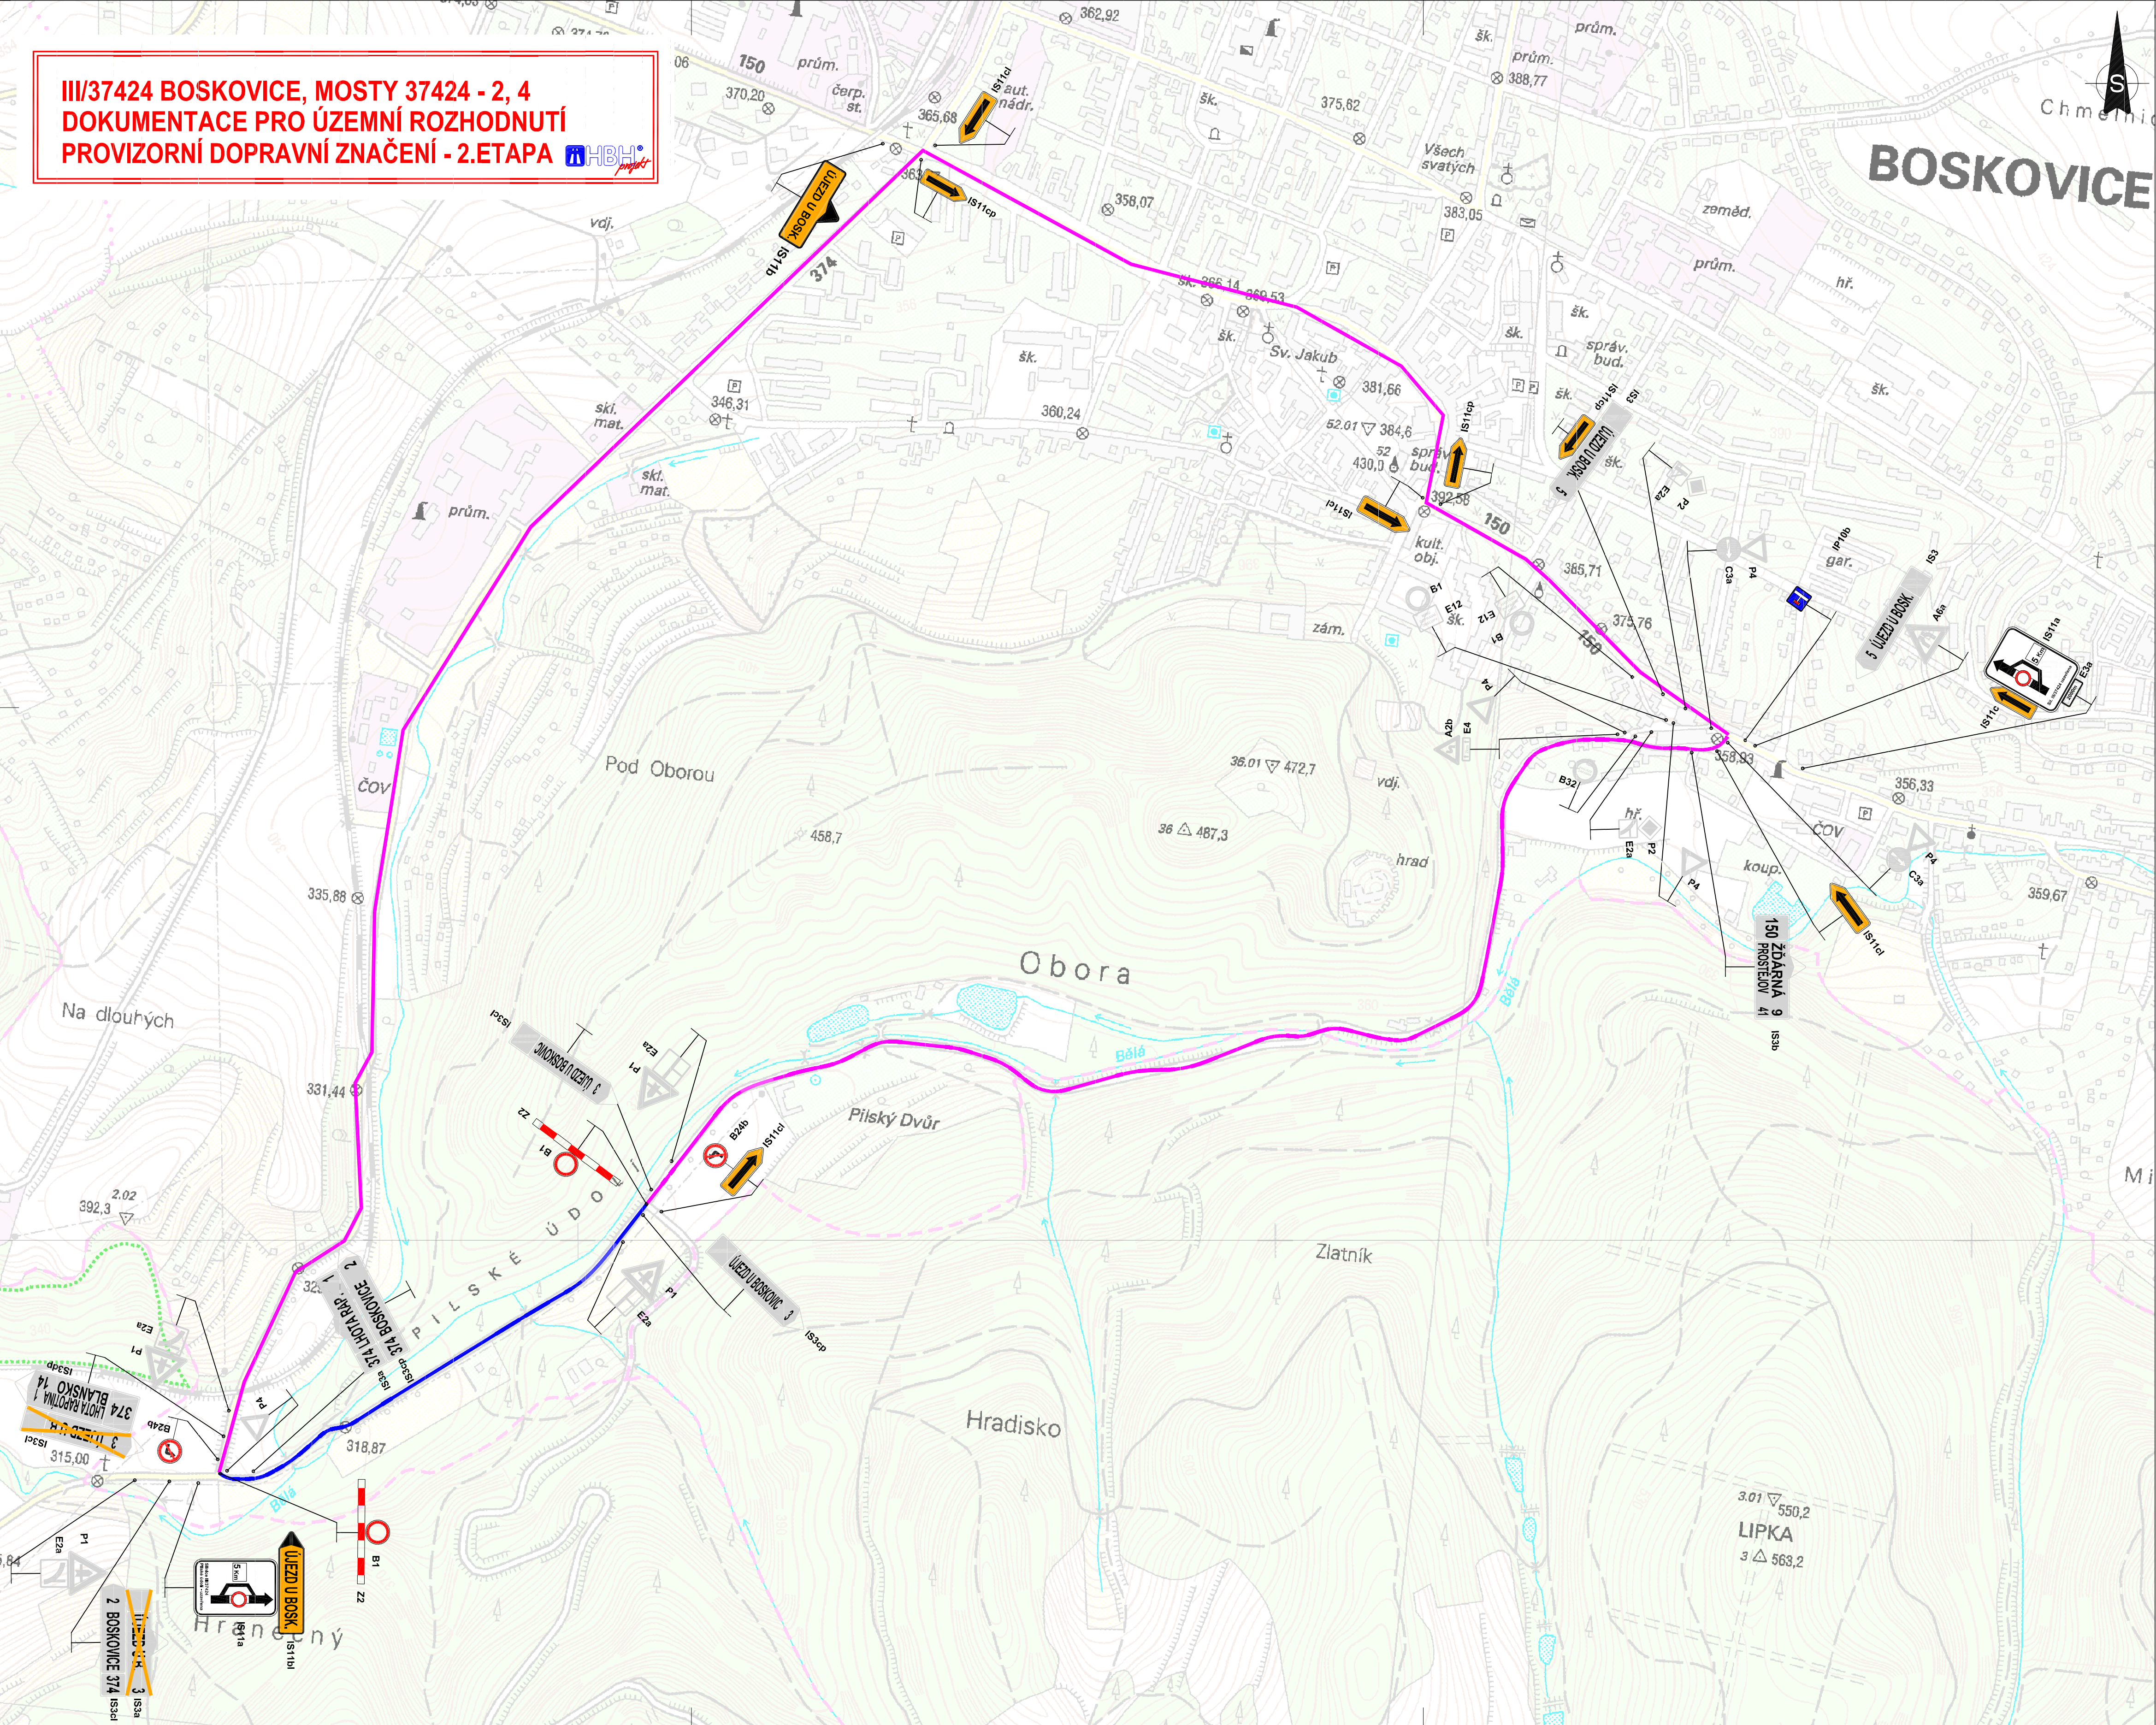

LEGENDA:

- UZAVÍRKA SILNICE III/37424 - I. ETAPA
- OBJÍZDNÁ TRASA

D

SOUŘAD. SYSTÉM: S-JTSK
VÝŠKOVÝ SYSTÉM: Bpv

VEDOUcí PROJEKTANT	Ing. DAVID SMEJKAL	
ZODPOVĚDNÝ PROJEKTANT	Ing. OTAKAR HORNOCH	
VYPRACOVAL	Ing. JIŘÍ KUBÍČEK	
KRESLIL		
KONTROLOVAL	Ing. VILÉM JÖTTNER	
KRAJ: JIHO MORAVSKÝ	KÚ: BOSKOVICE, ÚJEZD U BOSKOVIC	
INVESTOR: SPRÁVA A ÚDRŽBA SILNIC JIHO MORAVSKÉHO KRAJE, PŘÍSPĚVKOVÁ ORGANIZACE KRAJE		
NÁZEV AKCE	III/37424 BOSKOVICE, MOSTY 37424 - 2, 4	
NÁZEV PŘÍLOHY	PROVIZORNÍ DOPRAVNÍ ZNAČENÍ - 2.ETAPA	

Projektové kácení
pro dopravní a územní studie
Kaderníkova 5, 602 00 BRNO

DATUM	ÚNOR 2009
FORMÁT	A4
MĚRÍTKO	1:5000
STUPĚŇ PD	DÚR
ČÍS. ZAKÁZKY	09/08/96
ARCHIVNÍ ČÍS.	
ČÍS. SOUPRAVY	3.4.2