


2.NP (stávající stav)

Rozvody ve 2.NP jsou stávající, budou zachovány. Bude proveden pouze nový přívod z rozvaděče RH1 v 1.NP do 2/romh.Č do rozvaděče 2/romh

1.NP

Kabelový kanál

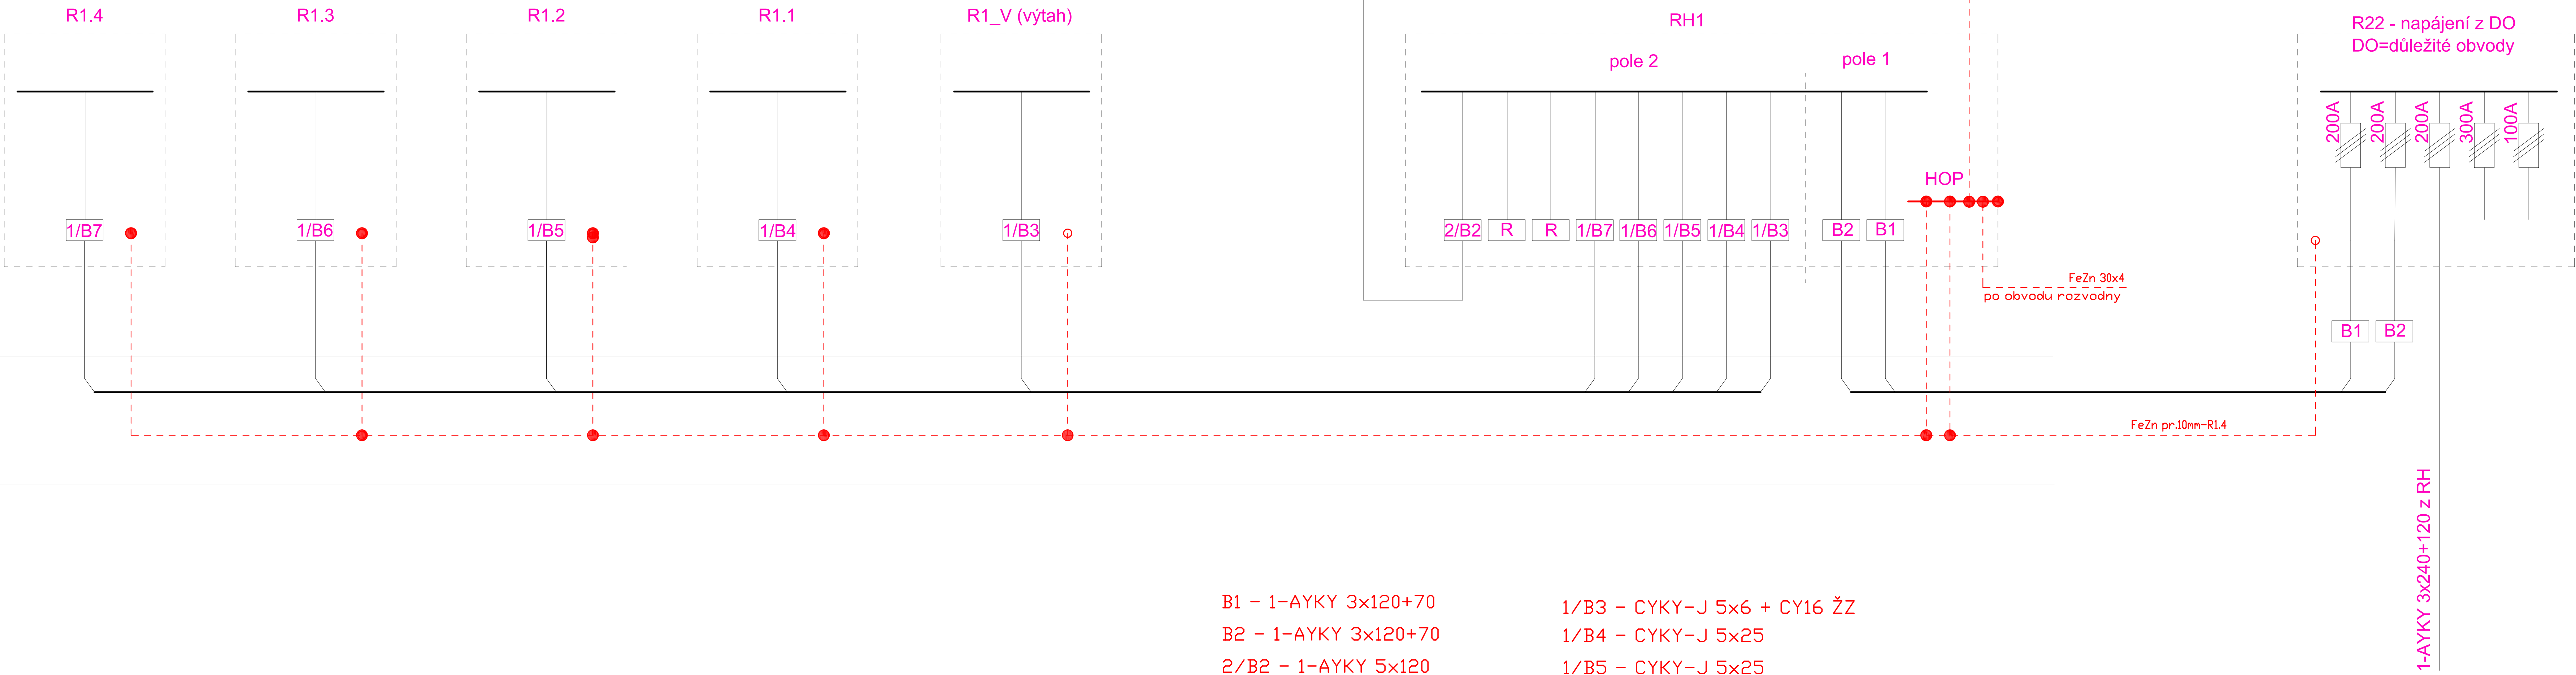

B1 - 1-AYKY 3x120+70  
B2 - 1-AYKY 3x120+70  
2/B2 - 1-AYKY 5x120

1/B3 - CYKY-J 5x6 + CY16 ŽŽ  
1/B4 - CYKY-J 5x25  
1/B5 - CYKY-J 5x25  
1/B6 - CYKY-J 5x25  
1/B7 - CYKY-J 5x25

Vypracoval	Ing. Karel Florian			Ing. Karel Florian - elektroprojekce	
Projektant	Ing. Karel Florian			U Hřbů 965, 691 02 Velké Blatce	
				IČ: 75307460 Tel: 737 908010	
Zodp.proj.	Ing. F.Koliba			Datum	10 / 2011
Míst. úřad	Hodonín			Dokumentace	PS
Investor	Nemocnice TGM Hodonín, příspěvková organizace, Purkyňova 11			Formát	10 x A4
Akce	Rekonstrukce prostor v objektu transfúzní stanice na pracoviště hemodialyzačního střediska			Měřítko	1/50
SO01 - Rekonstrukce prostor v objektu transfúzní stanice na pracoviště hemodialyzačního střediska	1. Stavební řešení			Číslo výkresu	5
Obsah	Schéma hlavních rozvodů - 1.NP				