


Půdorys 1.NP - demolice  
M. 1:50

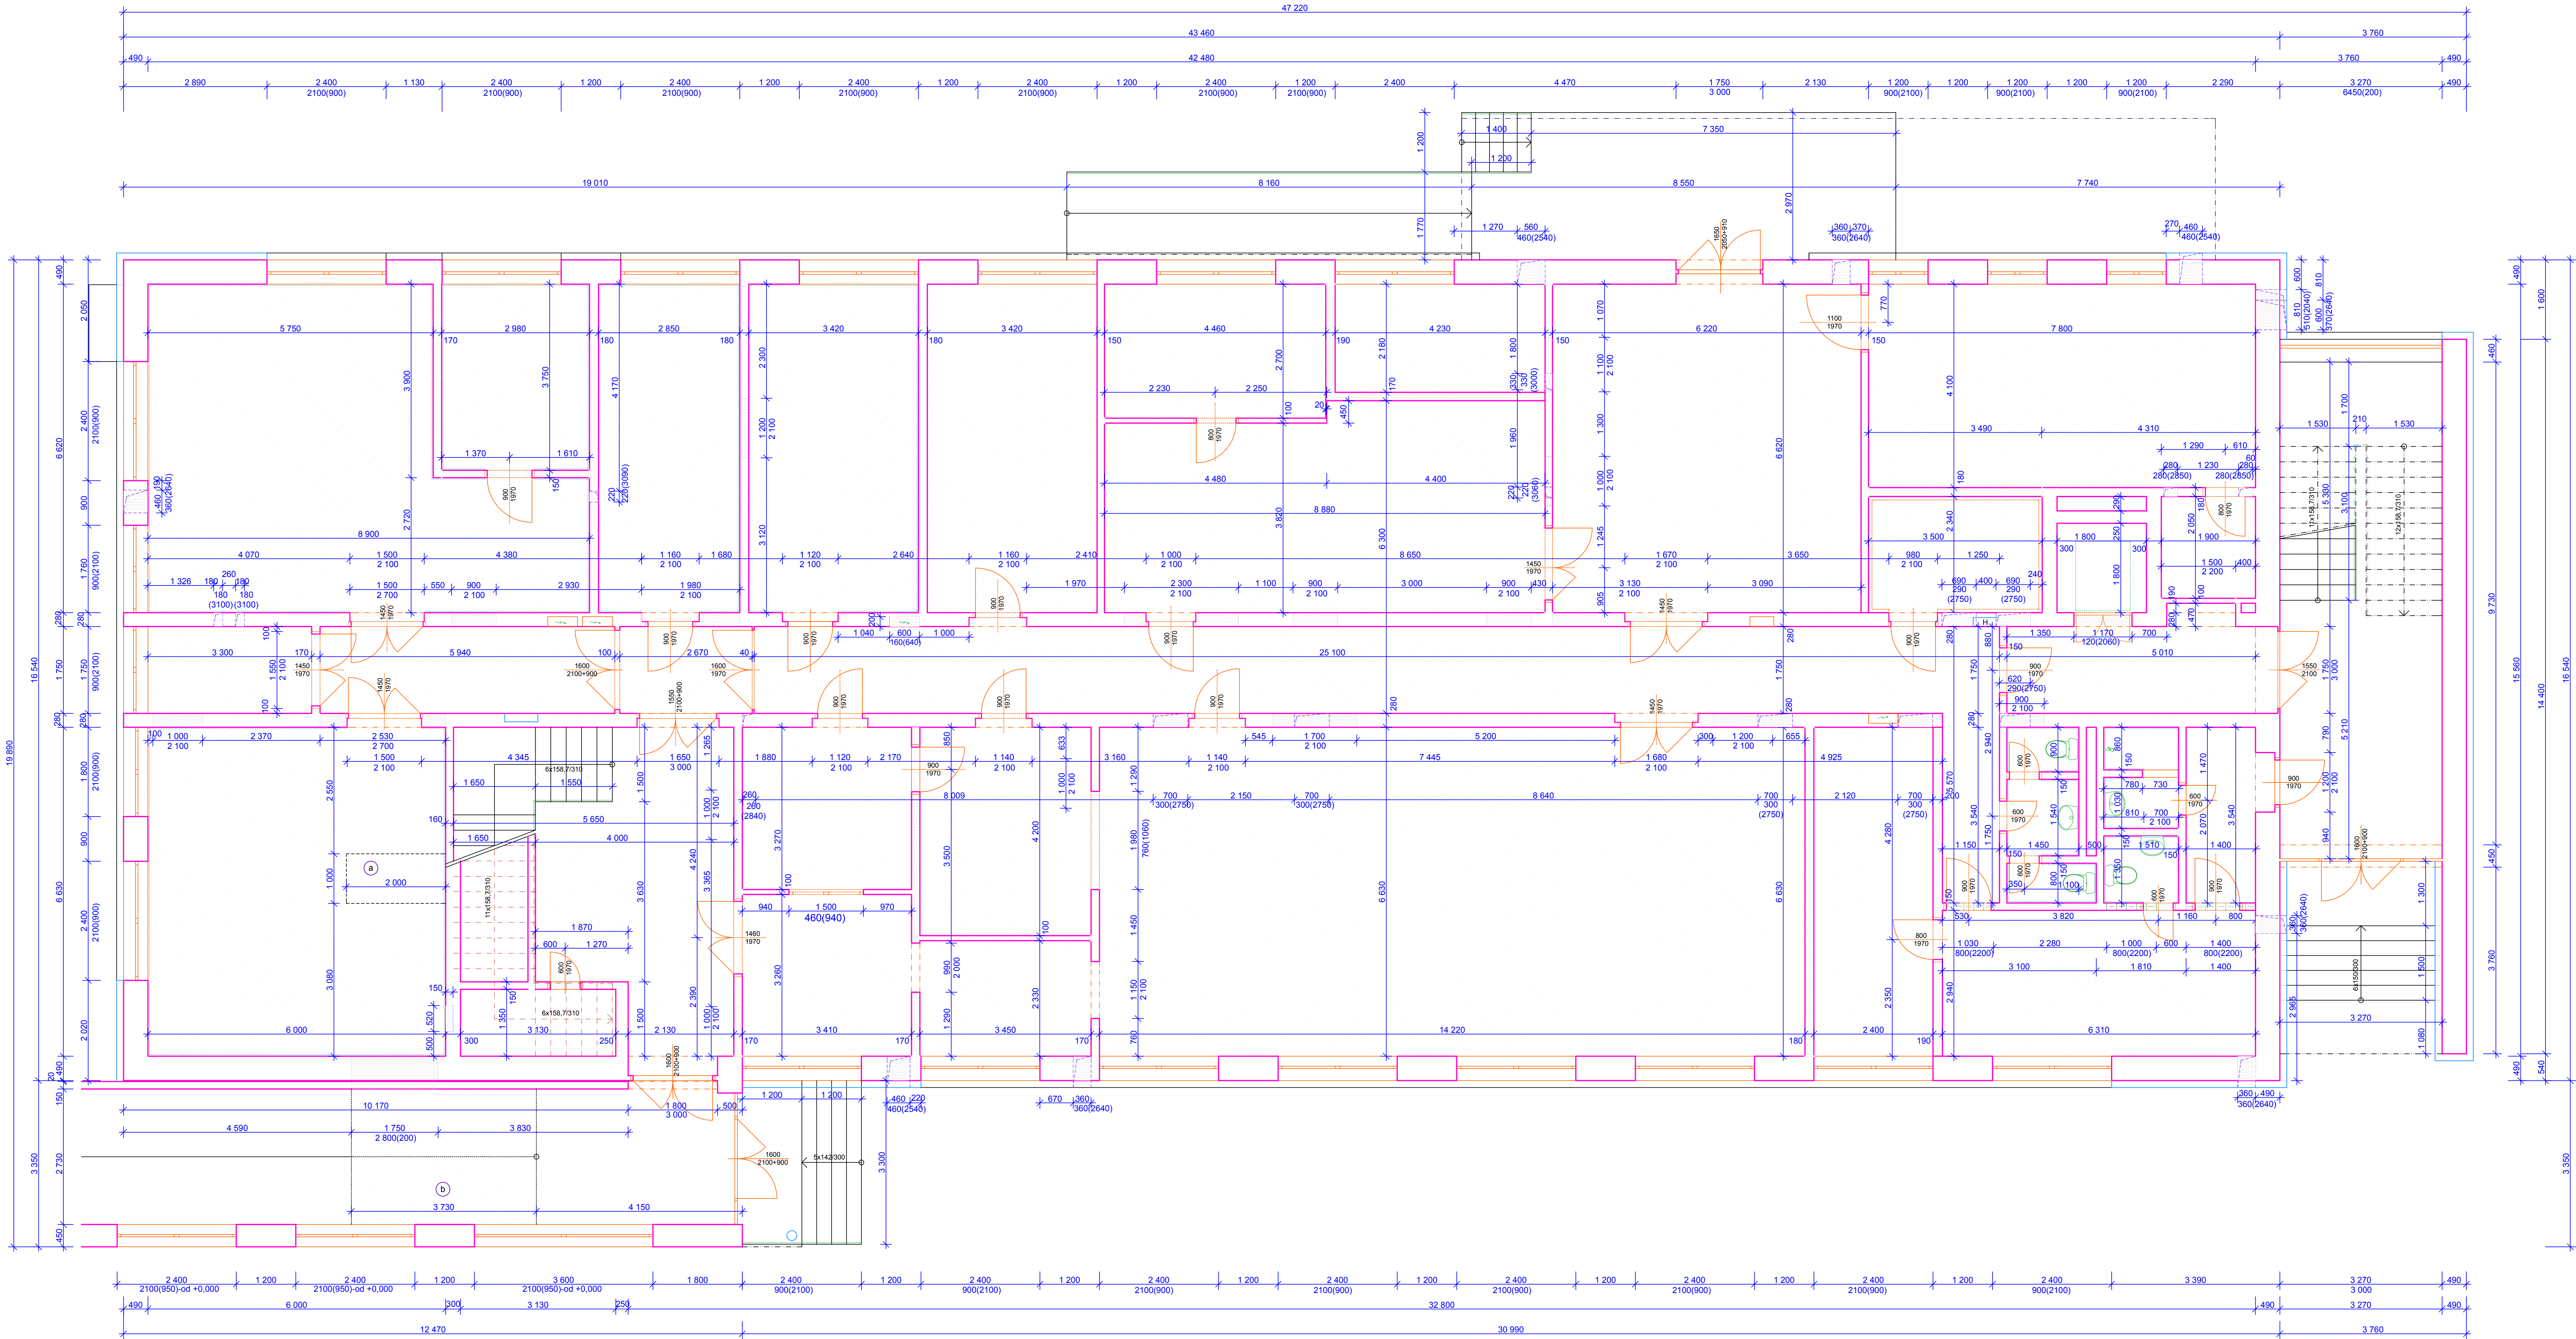


Legenda hmot

- Stávající konstrukce
- Demolované konstrukce

Poznámka

V řešené části podlaží bude u podlaží odstraněna následná vrstva a veškeré bélninové obklady zdi.

- a Pro novou rampu bude vysekána podlaha v šířce 1m po hydroizolaci, a bude zde provedena nová hydroizolace, která bude napojena na stávající hydroizolaci.
- b Část stávající rampy bude vybourána po hydroizolaci, bude provedena nová hydroizolace, která bude napojena na stávající hydroizolaci.

Kreslil	Ing. F. Koliba			 Plužná 3832/1a 695 01 Hodonín IČO: 26221714 DIČ: CZ29221714	
Vypracoval	Ing. F. Koliba				
Projektant	Ing. F. Koliba				
Zodp. proj.	Ing. F. Koliba				
Měst. úřad	Hodonín			Datum	11 / 2011
Investor	Nemocnice TGM Hodonín, příspěvková organizace, Purkyňova 11			Dokumentace	Stav.pov.
Akce	Rekonstrukce prostor v objektu transfúzní stanice na pracoviště hemodialyzačního střediska SO - 01 Rekonstrukce prostor v objektu transfúzní stanice na pracoviště hemodialyzačního střediska 1. Stavební řešení			Formát	14 x A4
Obsah	Půdorys 1.NP - demolice			Měřítko	1/50
					Číslo výkresu
					2