
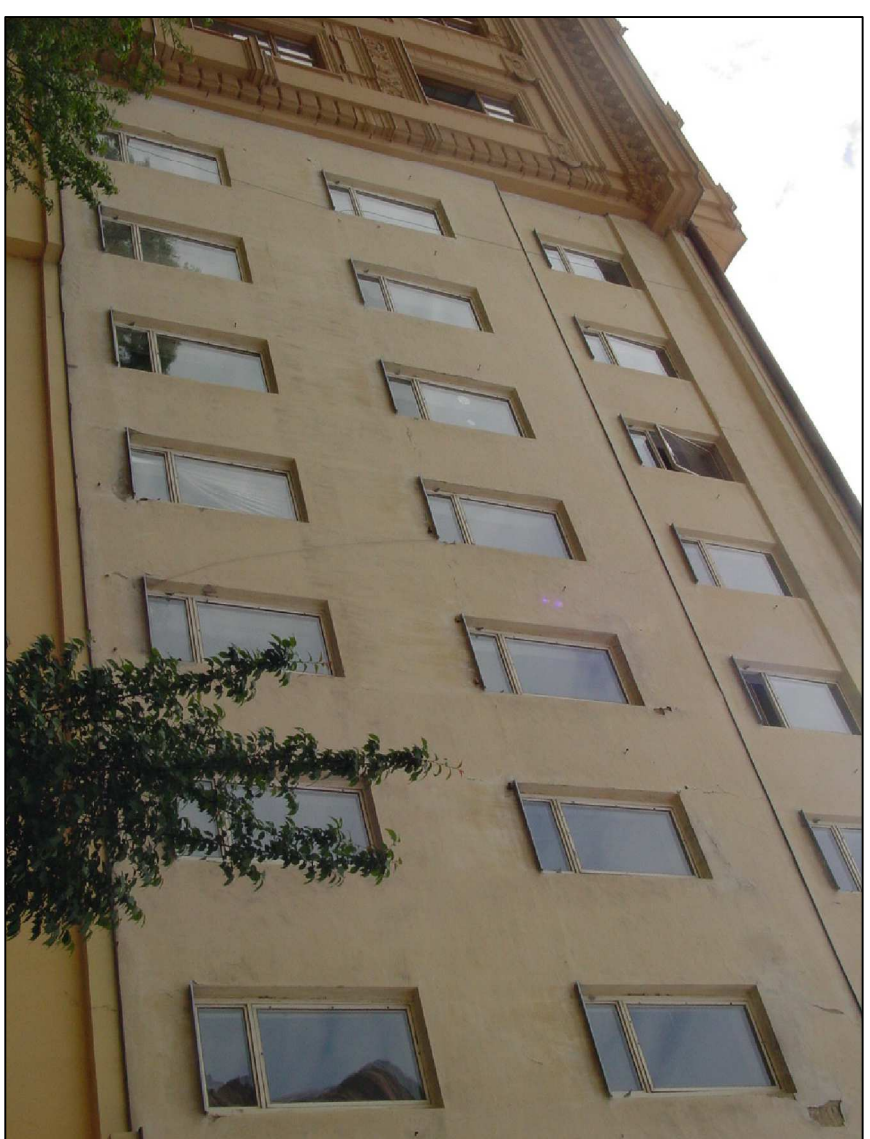


POHLED ULIČNÍ

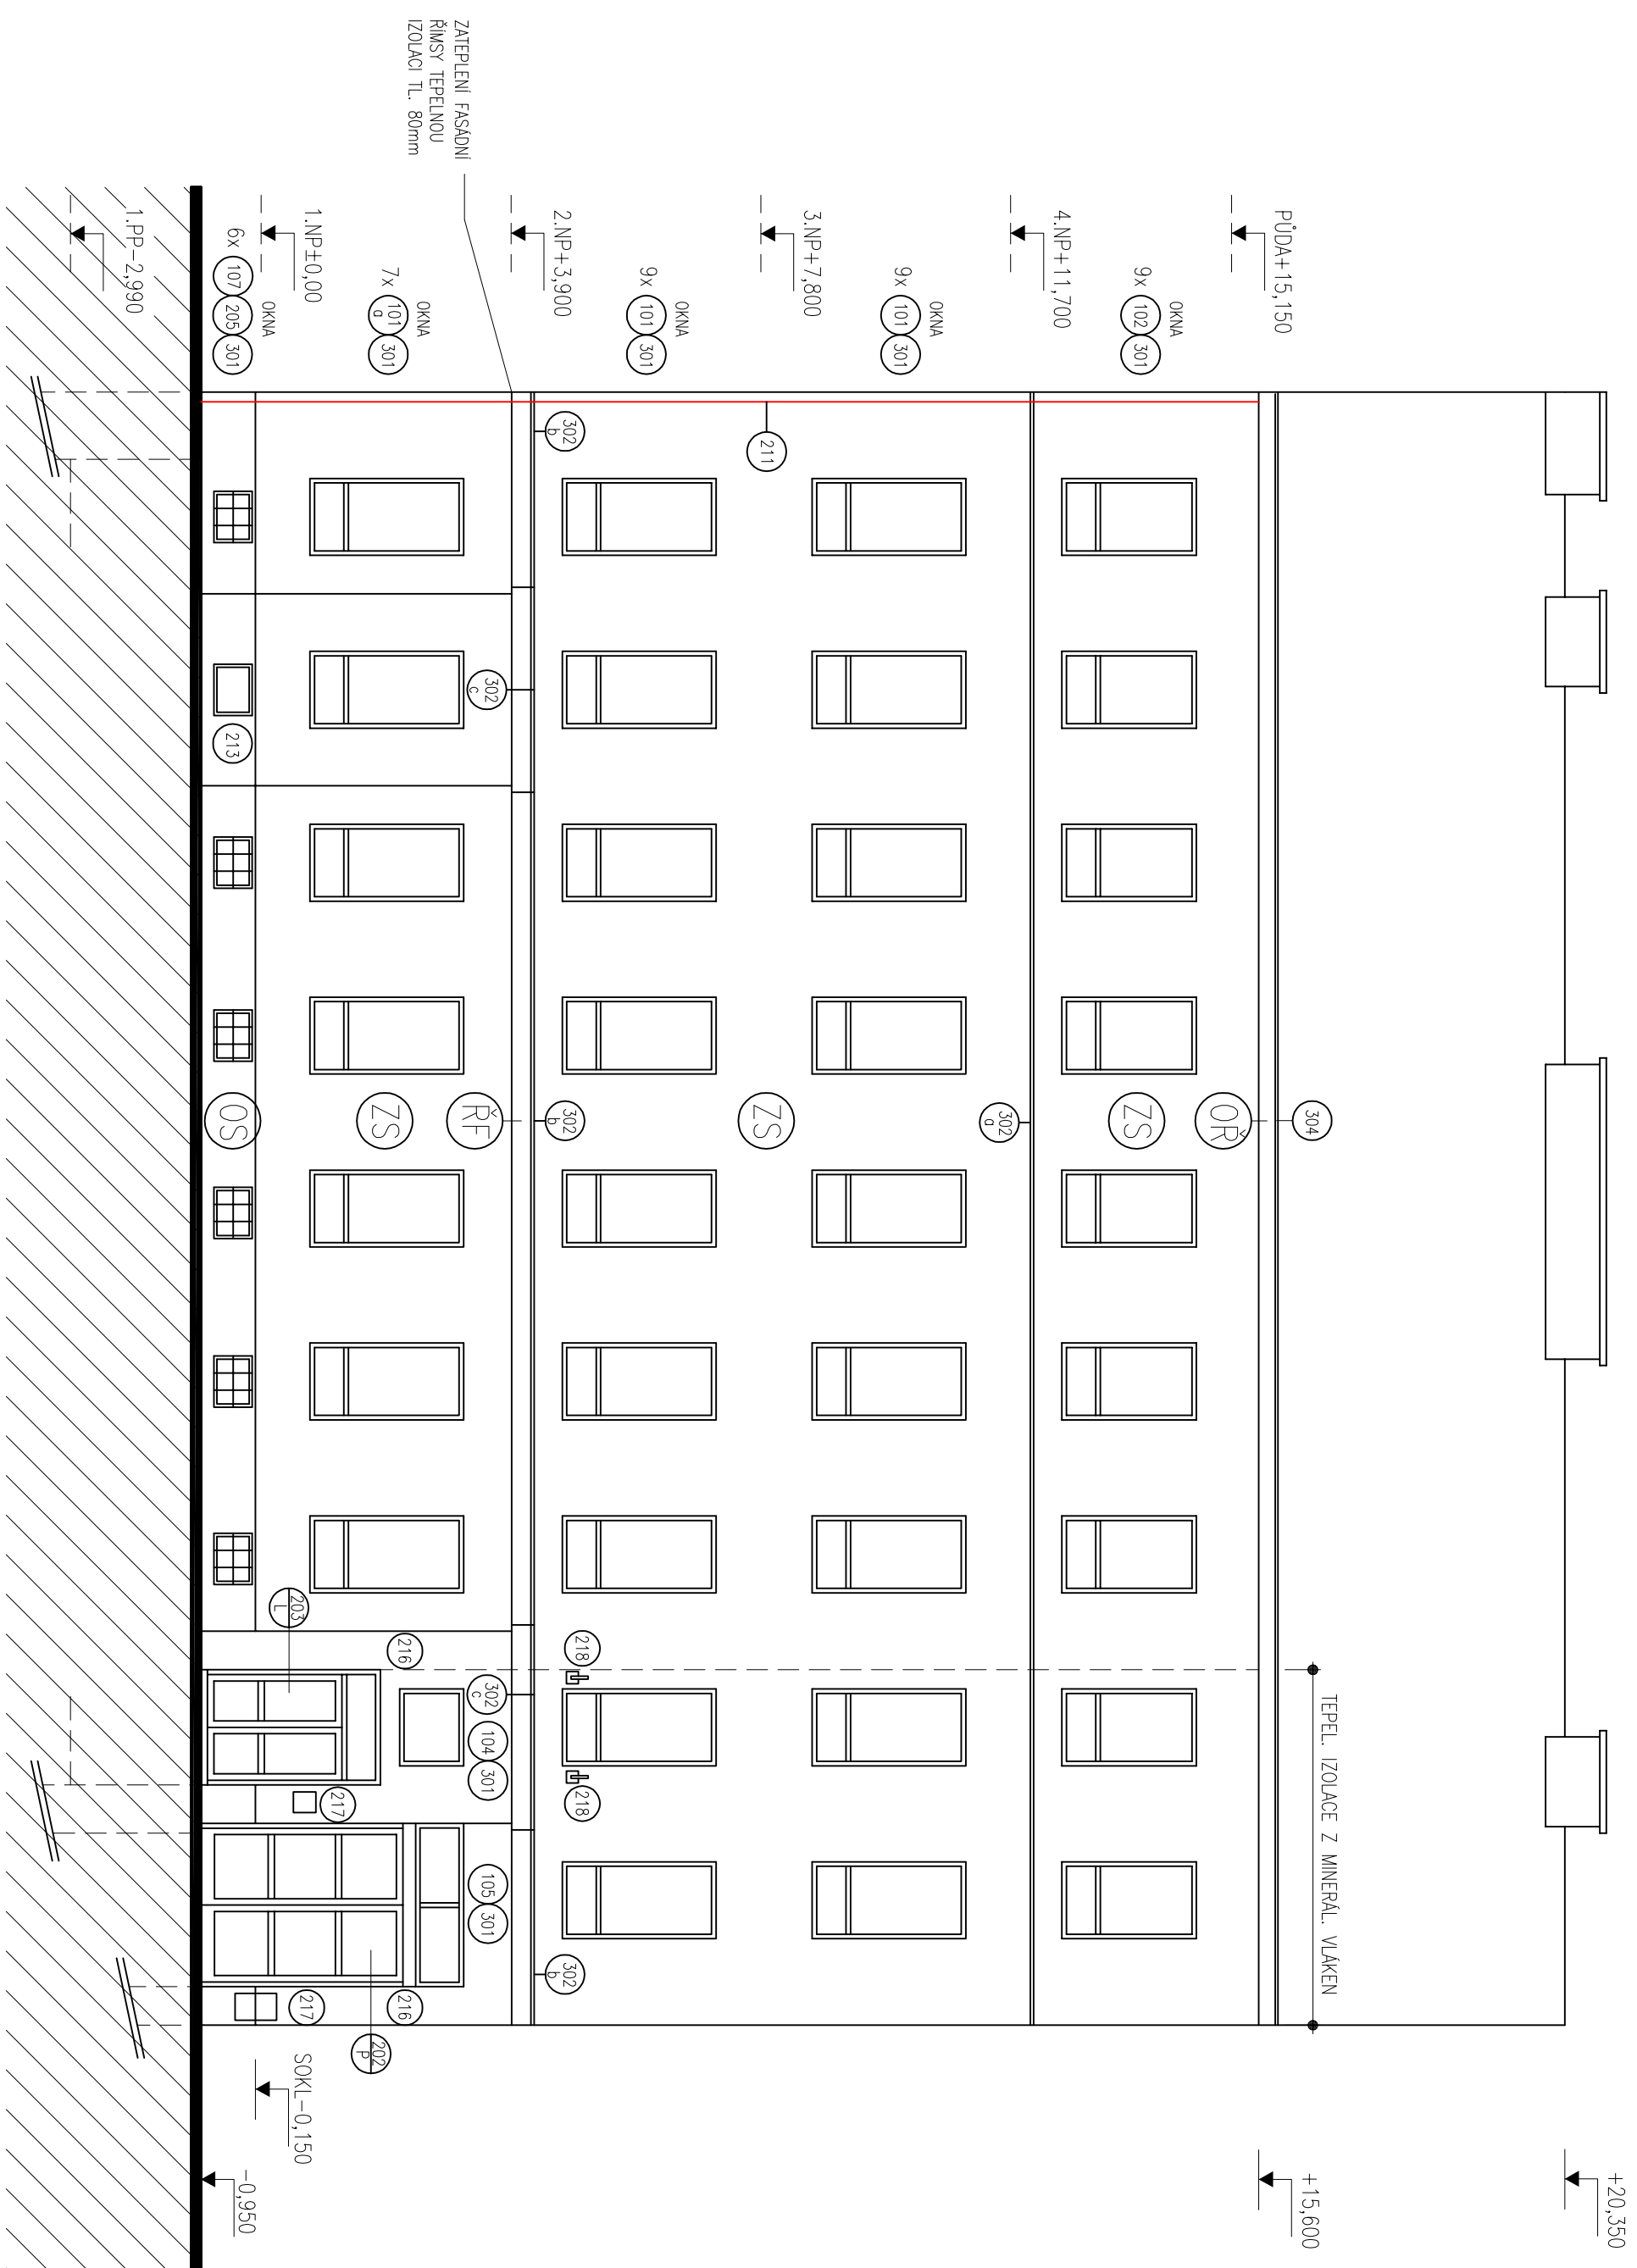

POZNÁMKA

- SKLADBY ZATEPLENÍ FASÁD (25), OMÍTKY SOKLU (05) A OMÍTKY A ZATEPLENÍ RÍMS (08) (02) VZ. VÝKRESY PŮDORISU
 - BARVNÉ OMÍTKY FASÁD BUDOU UŘEČENY PROJEKTANTEM PŘI REALIZACI
 - VEŠKERÉ NEVYUŽITÉ PRVKY NA FASÁDĚ BUDOU ODSŤRANĚNY
 - VEŠKERÉ ROZMĚRY UPEŘINŮ PO ZMĚŘENÍ SKUTEČNÉHO STAVU NA STAVEBĚ
 - (07) DEMOLICE STÁVAJÍCÍ DVORNÍ KLMSTY, ZAHROBNANÍ
- A OČIŠTĚNÍ STĚNY PŘED ZATEPLENÍM

REVIZE 09/2014

SNIŽENÍ ENERGETICKÉ NÁROČNOSTI OBJEKTU ŠKOLY STŘEDNÍ ŠKOLA GABRIELA BRNO, KUDLOVA 6		ARCHITEKTI GIELKA, STARVCHA, s.r.o. BRNO, GABRIELOVA 32, 614 00	
PROJEKTOVÁ FIRMAMATE, PRO ZHODNOTĚNÍ STAVBY			
VEDOUcí PROJEKTANT	ING. ARCH. Z. HIEGLA	DATA	11. 2008
ZODPOVĚD. PROJEKTANT	ING. ANT. STAVRO	ZK. ČÍSLO	11/08
VERBAČOVÁ	ING. ANT. STAVRO	STUPEŇ	PROJEKT
INVESTOR : STŘEDNÍ ŠKOLA GABRIELA BRNO, ŠKOLNÍ 110		ARCHITEKT : STAVENÍ ŘEŠENÍ	
		MĚŘÍTKO	Č. VYKRESU
		1 : 100	108