


POHLED VÝCHODNÍ - STÁVAJÍCÍ STAV

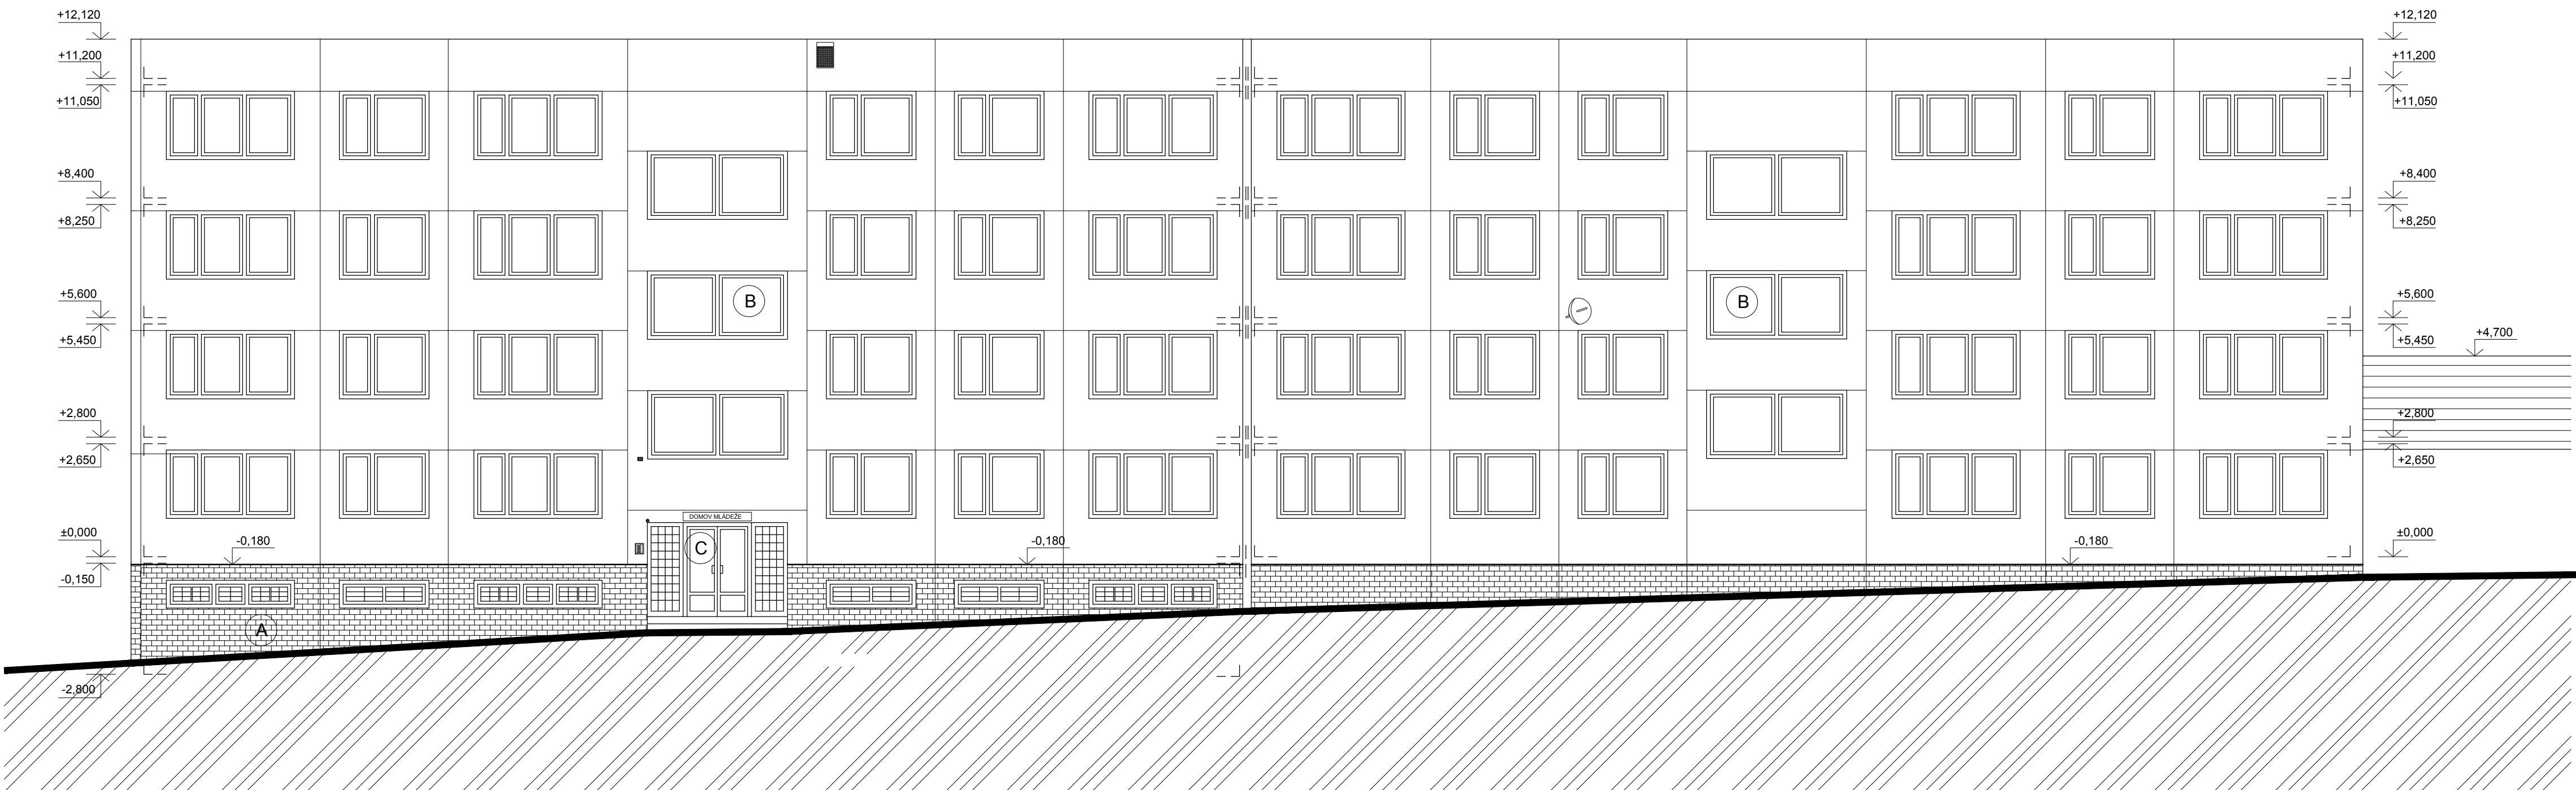

±0,000 = ÚROVEŇ PŮVODNÍ PODLAHY 1.NP

SO-01 ZATEPLENÍ OBJEKTU - DM

REVITALIZACE OBJEKTU ŠKOLY - DM VINAŘI				ARCHITEKTI	
DOKUMENTACE PRO PROVEDENÍ STAVBY				TIHELKA - STARYCHA s.r.o.	
Vinařů 354, Bzenec, par.c. 3780/13, 3780/8, 3780/12, 3784/4 k.ú. Bzenec				BRNO, GARGULÁKOVA 32, 614 00	
VEDOUČÍ PROJEKTANT	ING. ARCH. Z. TIHELKA			DATUM	10/2017
ZODPOVĚD. PROJEKTANT	ING. ARCH. M. STARYCHA			ZAK. ČÍSLO	08/17
VYPRACOVAL	ING. JAKUB VELEBA			STUPEŇ	DPS
ZADAVATEL: SŠ gastronomie, hotelnictví a lesnictví Bzenec p.o., nám Svobody 318, 69681 Bzenec					
POHLED VÝCHODNÍ - STÁVAJÍCÍ STAV				MĚŘÍTKO	Č. VÝKRESU
				1 : 100	108