



SILNICE I/52


ROZŠÍŘENÍ V MÍSTĚ KŘÍŽOVATKY

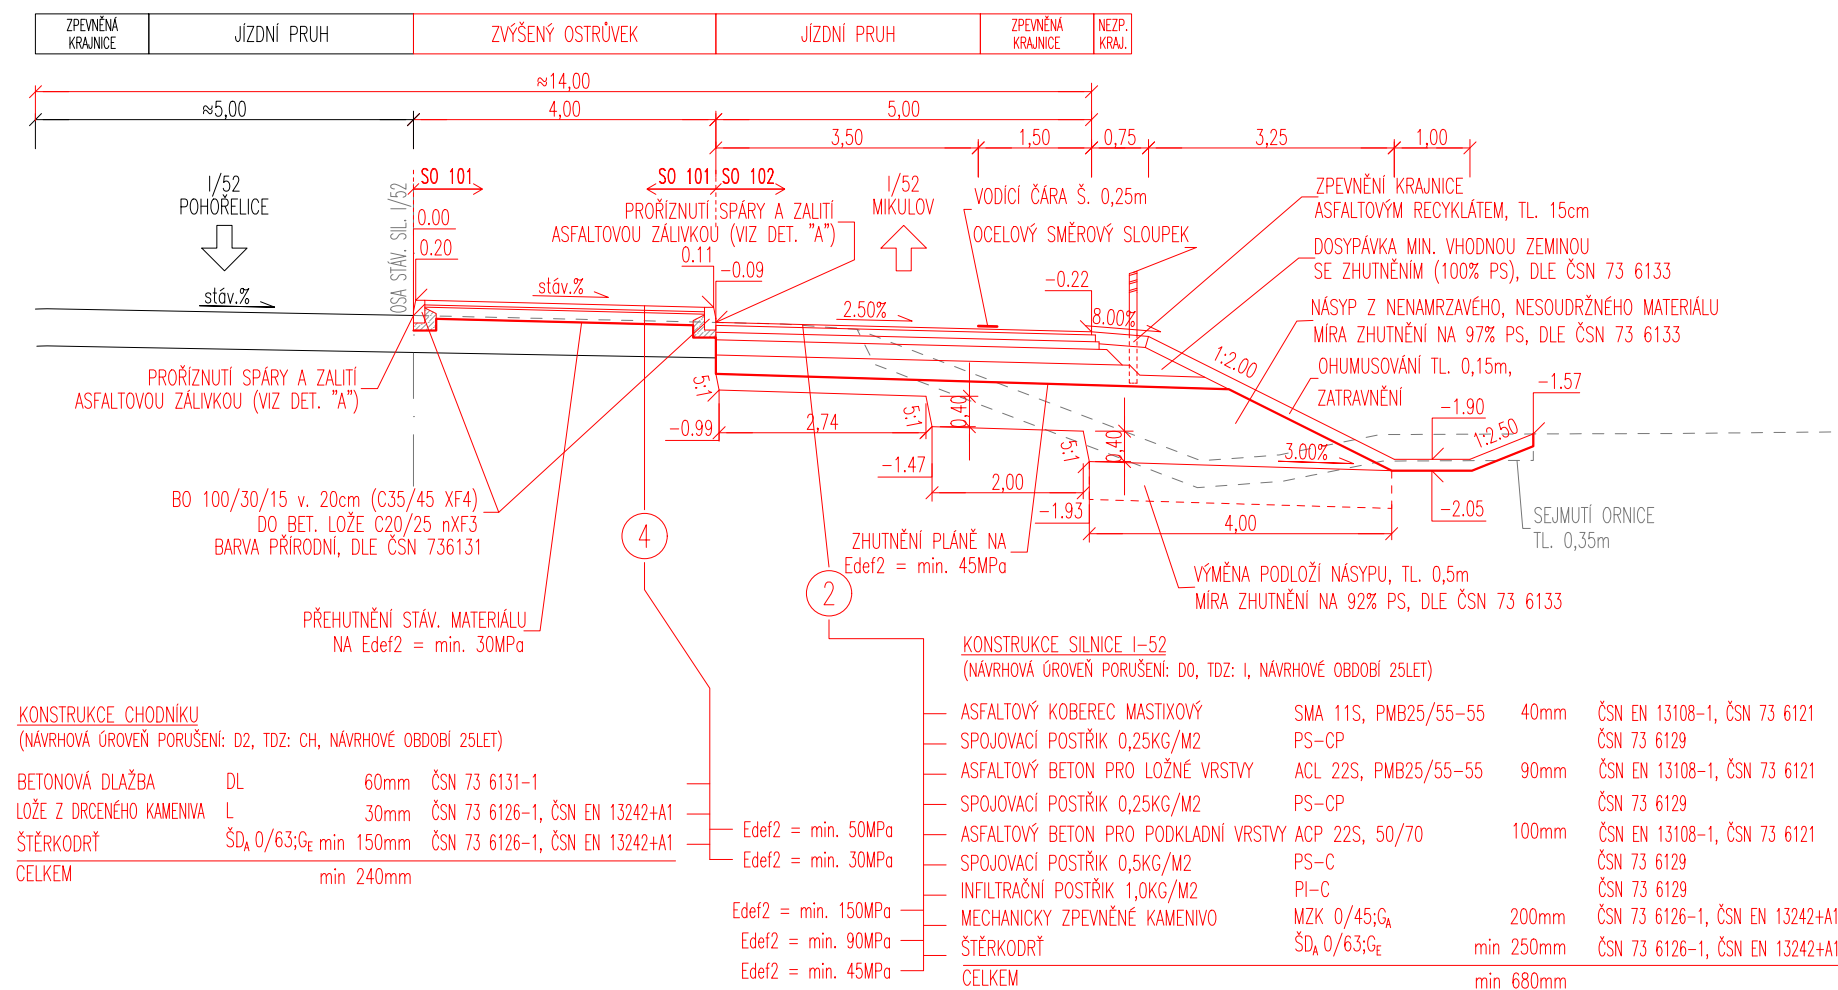


VZ6
SILNICE I/52
ROZŠÍŘENÍ V MÍSTĚ KŘÍŽENÍ CYKLOSTEZKY

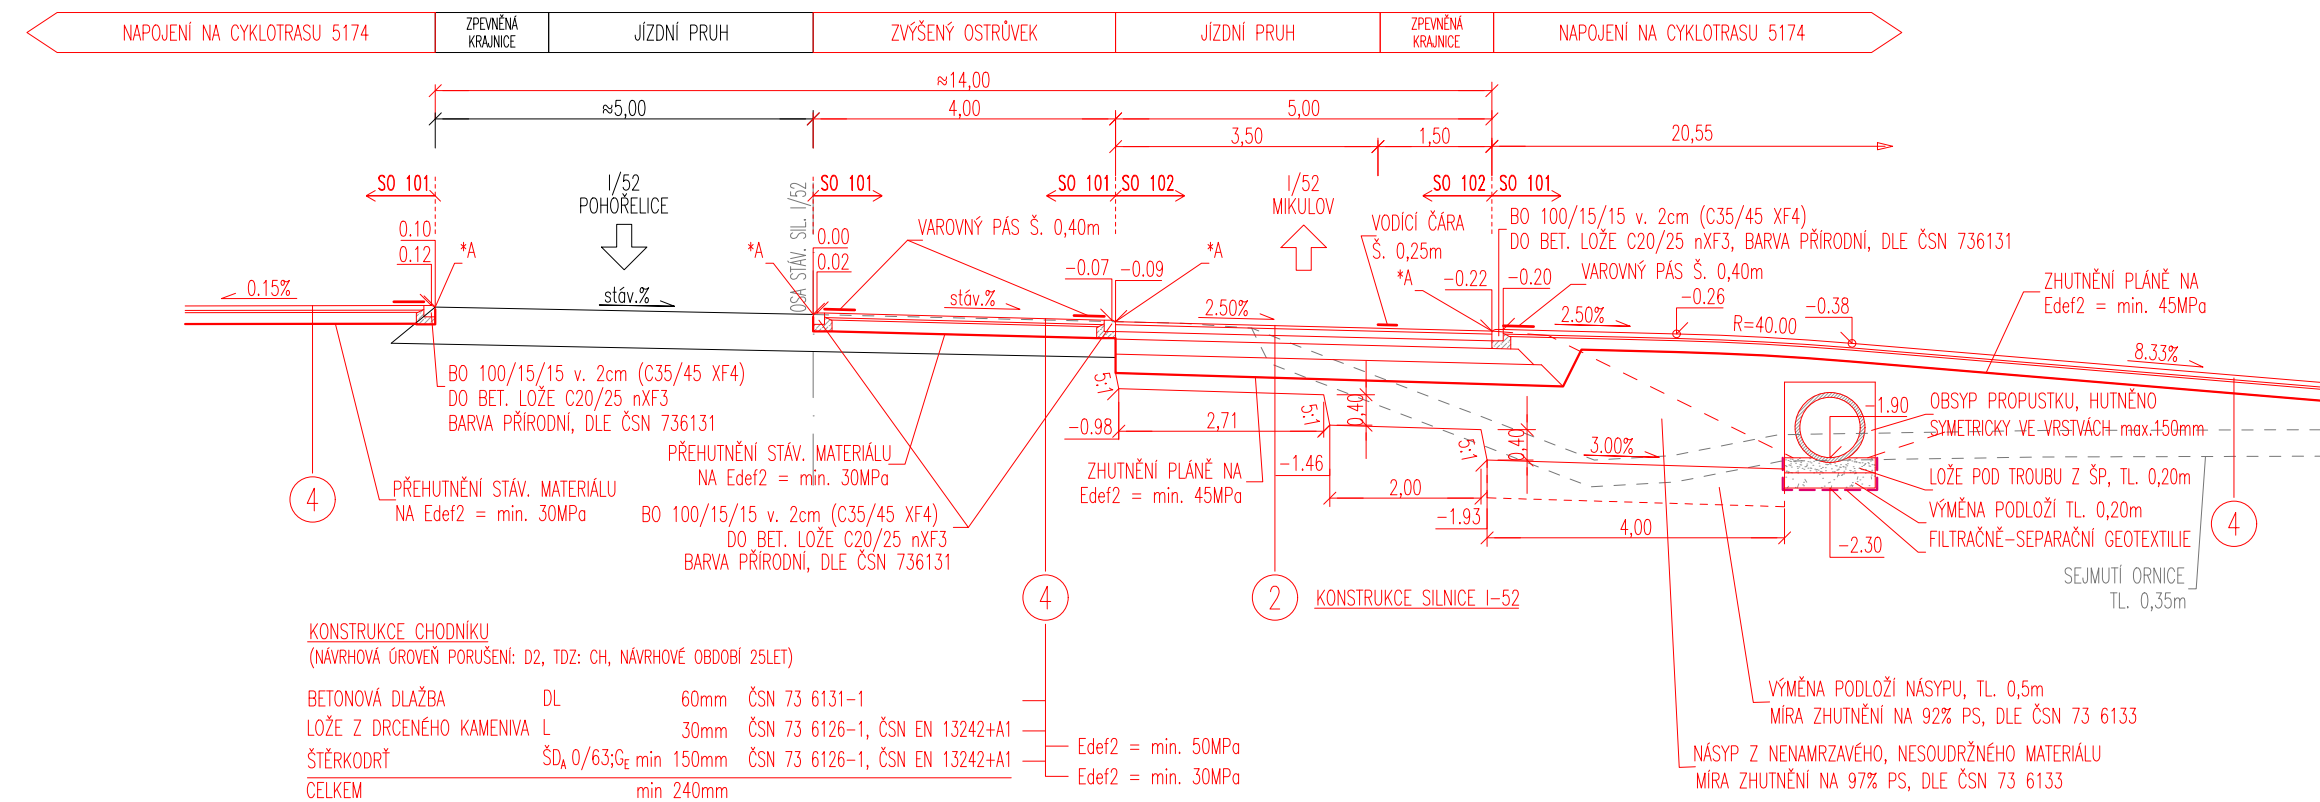


VZ7
SILNICE I/52
ROZŠÍŘENÍ V MÍSTĚ KŘIŽOVATKY

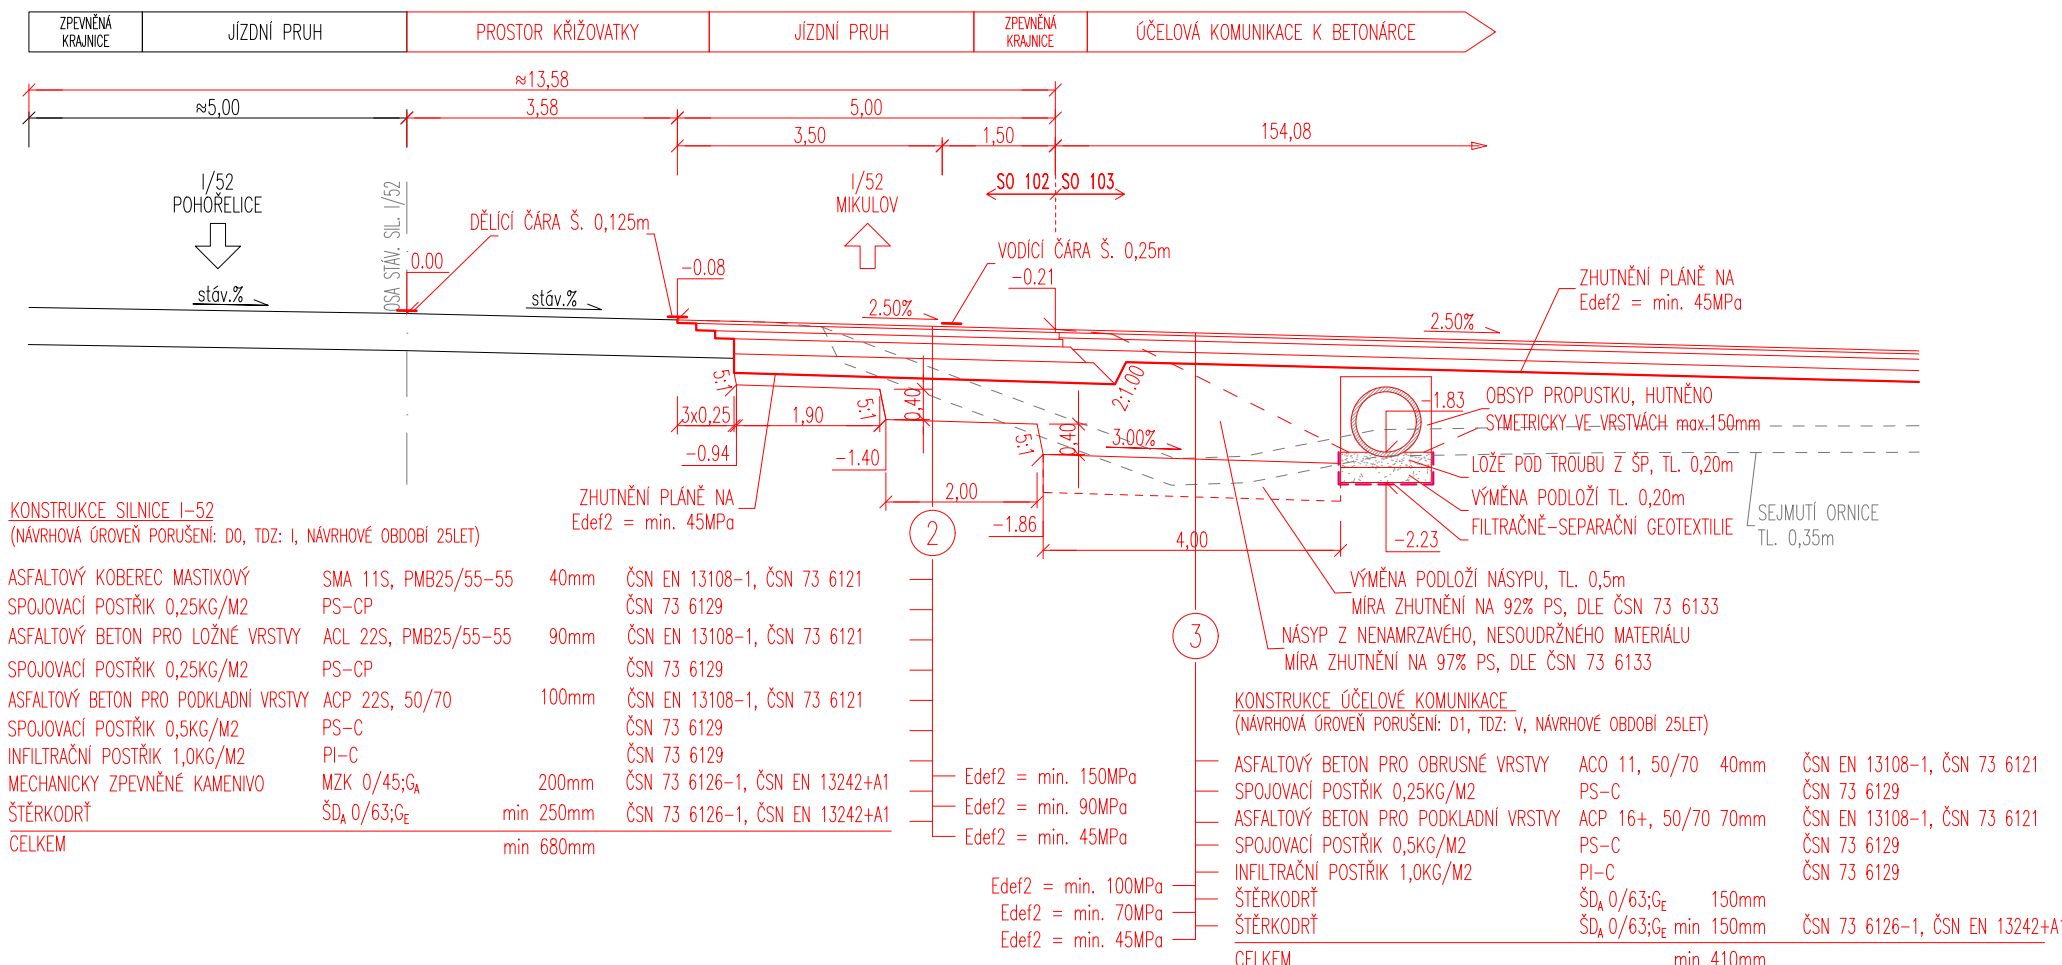


DETAIL STUPŇOVITÉHO NAPOJENÍ
PODÉLNÝ ŘEZ
M 1:25 (ZAKÓTOVANO V mm)

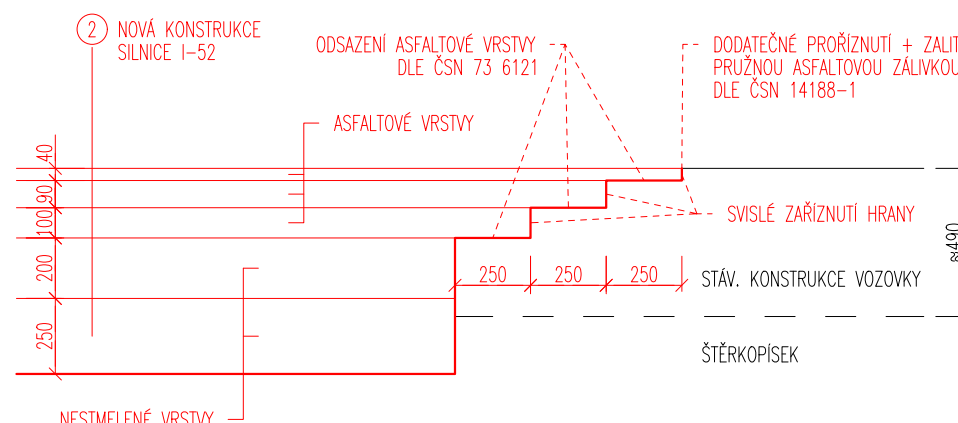


**DETAIL ULOŽENÍ SILNIČNÍ BETONOVÉ
OBRUBY BO 100/30/15**
M 1:25 (ZAKÓTOVANO V mm)

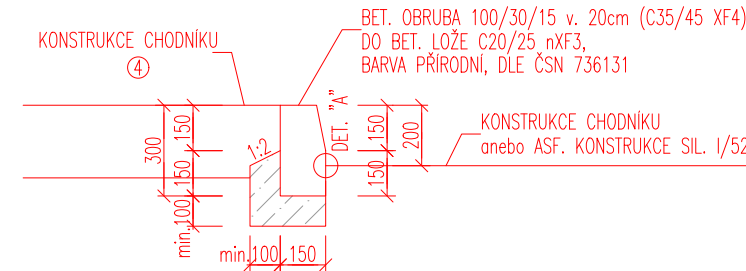

**DETAIL ULOŽENÍ NÁJEZDOVÉ BETONOVÉ
OBRUBY BO 100/15/15**
M 1:25 (ZAKÓTOVANO V mm)

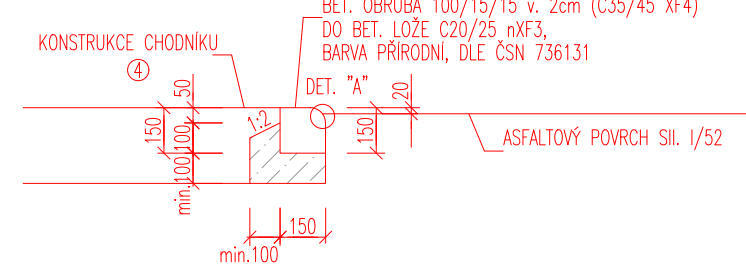

DET. "A"
ŽÁLVKA MEZI ASFALTOVÝM A BETONOVÝM POVRCHEM
M 1:2

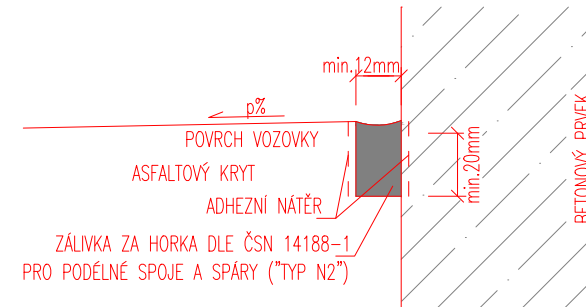

SO 102 ÚPRAVA SIL. I/52

D.1

PDPS

SOUŘADNICOVÝ SYSTÉM S-JTSK; VÝŠKOVÝ SYSTÉM BPV

OBJEDNATEL

Jihomoravský kraj
Žerotínovo náměstí 449/3, 601 82 BRNO



HLAVNÍ PROJEKTANT

PK OSSENDORF s.r.o.

Tomešova 1, 602 00 BRNO




ING. VLASTISLAV NOVÁK Ph.D.

VEDOUcí PROJEKTU

ING NYKODYM

-------------	----------

19 360

ODPOVĚDNÁ SKUPINA	ATELIÉR


ZODP. PROJEKTANT

ING. NYKODYM



KRAJ: JIHO MORAVSKÝ

KAT. ÚZ · MUŠOV (700401)

ATUM	08 / 2019
------	-----------

/ 2019

AKCE/STAVB

CYKLOSTEŽKA UMÍSTĚNA PŘI SIL. I/52 STRANĚ STŘEDNÍ NÁDRŽE VD NOVÉ MLÝ

D.1 - STAVEBNÍ ČÁST OBJEKTY POZEMNÍCH KOMUNIKACÍ



01 02 03 04

VZOROVÉ PŘÍČNÉ ŘEZY

05