


SITUACE  
M 1:500

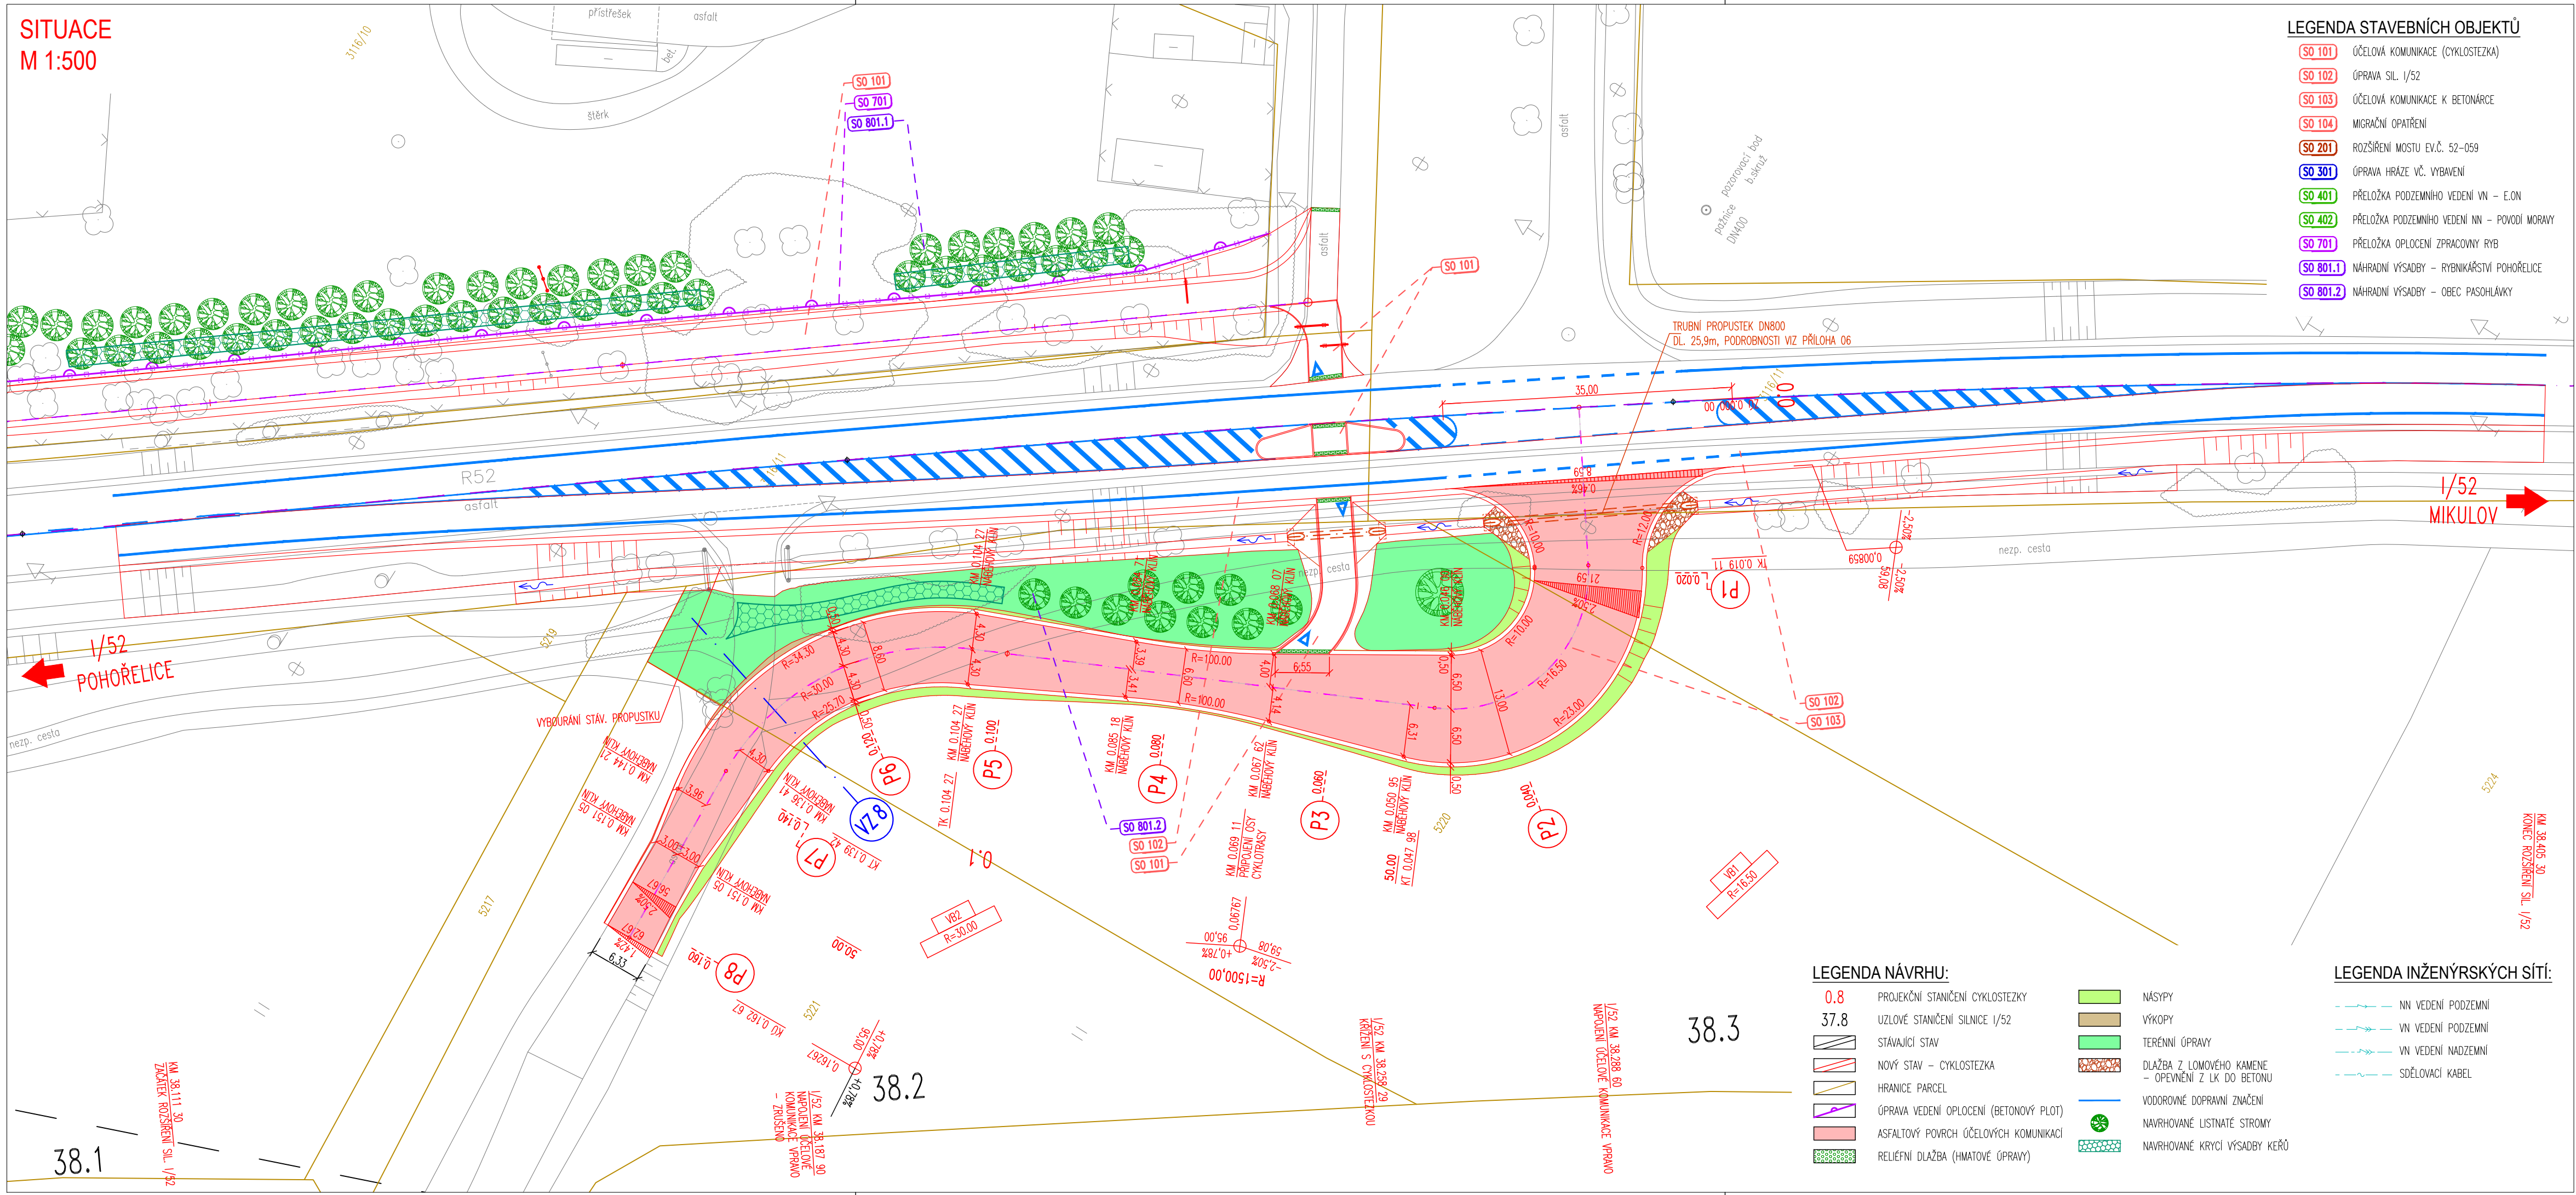

#### LEGENDA STAVEBNÍCH OBJEKTŮ

- SO 101 ÚČELOVÁ KOMUNIKACE (CYKLOSTEZKA)
- SO 102 ÚPRAVA SIL. I/52
- SO 103 ÚČELOVÁ KOMUNIKACE K BETONÁRCE
- SO 104 MIGRAČNÍ OPATŘENÍ
- SO 201 ROZŠÍŘENÍ MOSTU EV.Č. 52-059
- SO 301 ÚPRAVA HRÁZE VČ. VYBAVENÍ
- SO 401 PŘELOŽKA PODZEMNÍHO VEDENÍ VN - E.ON
- SO 402 PŘELOŽKA PODZEMNÍHO VEDENÍ NN - P.O.V. MORAVY
- SO 701 PŘELOŽKA OPLOČENÍ ZPRACOVNÝ RYB
- SO 801.1 NÁHRADNÍ VÝSADBY - RYBNÍKAŘSTVÍ POHOŘELICE
- SO 801.2 NÁHRADNÍ VÝSADBY - OBEC PASOHLÁVKY

#### LEGENDA NÁVRHU:


- 0.8 PROJEKČNÍ STANIČENÍ CYKLOSTEZKY
- 37.8 UZLOVÉ STANIČENÍ SILNICE I/52
- STAVAJÍCÍ STAV
- NOVÝ STAV - CYKLOSTEZKA
- HRANICE PARCEL
- ÚPRAVA VEDENÍ OPLOČENÍ (BETONOVÝ PLOT)
- ASFALTOVÝ POVRCH ÚČELOVÝCH KOMUNIKACÍ
- RELIEFNÍ DLAŽBA (HMATOVÉ ÚPRAVY)

#### LEGENDA INŽENÝRSKÝCH SÍTÍ:

- NN VEDENÍ PODZEMNÍ
- VN VEDENÍ PODZEMNÍ
- VN VEDENÍ NADZEMNÍ
- SĐELOVACÍ KABEL

SO 103 ÚČELOVÁ KOMUNIKACE K BETONÁRCE

# D.1

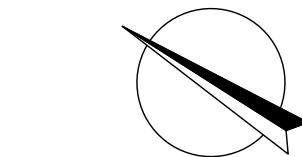

## PDPS

SOUŘADNICOVÝ SYSTÉM S-JTSK; VÝŠKOVÝ SYSTÉM BPV

OBJEDNATEL	<b>Jihomoravský kraj</b> Žerotínovo náměstí 449/3, 601 82 BRNO
HLAVNÍ PROJEKTANT	<b>PK OSSENDORF s.r.o.</b> Tomešova 1, 602 00 BRNO



HLAVNÍ INŽENÝR PROJEKTU	ING. VLASTISLAV NOVÁK Ph.D.	ČÍSLO ZAKÁZKY	2016-260
VEDOUČÍ PROJEKTU	ING. NYKODYM	ODPOVĚDNÁ SKUPINA	ATELIER III



ZODP. PROJEKTANT	ING. NYKODYM	DATUM	08 / 2019
VYPRACOVAL	ING. KURIC	FORMÁT	4 A4
KONTROLOVAL	ING. BERGER	STUPEŇ PD	PDPS
KRAJ: JIHO-MORAVSKÝ	KAT. ÚZ.: MUŠOV (700401)	ČÍSLO ZAKÁZKY	2016-260
AKCE: STAVBA	<b>CYKLOSTEZKA UMÍSTĚNÁ PŘI SIL. I/52 NA STRANĚ STŘEDNÍ NÁDRŽE VD NOVÉ MLÝNY D.1 - STAVEBNÍ ČÁST D.1.1 - OBJEKTY POZEMNÍCH KOMUNIKACÍ</b>	MĚŘÍTKO	1:500
ČÁST PODPŘÍLOHA	<b>SITUACE</b>	ČÍSLO PARÉ	ČÍSLO PODPŘÍLOHY <b>02</b>

